
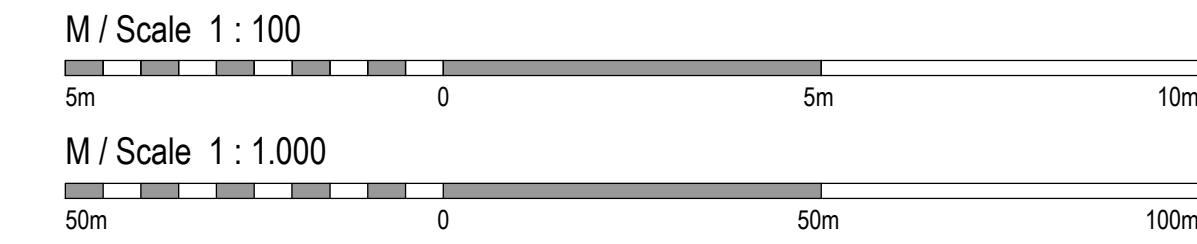
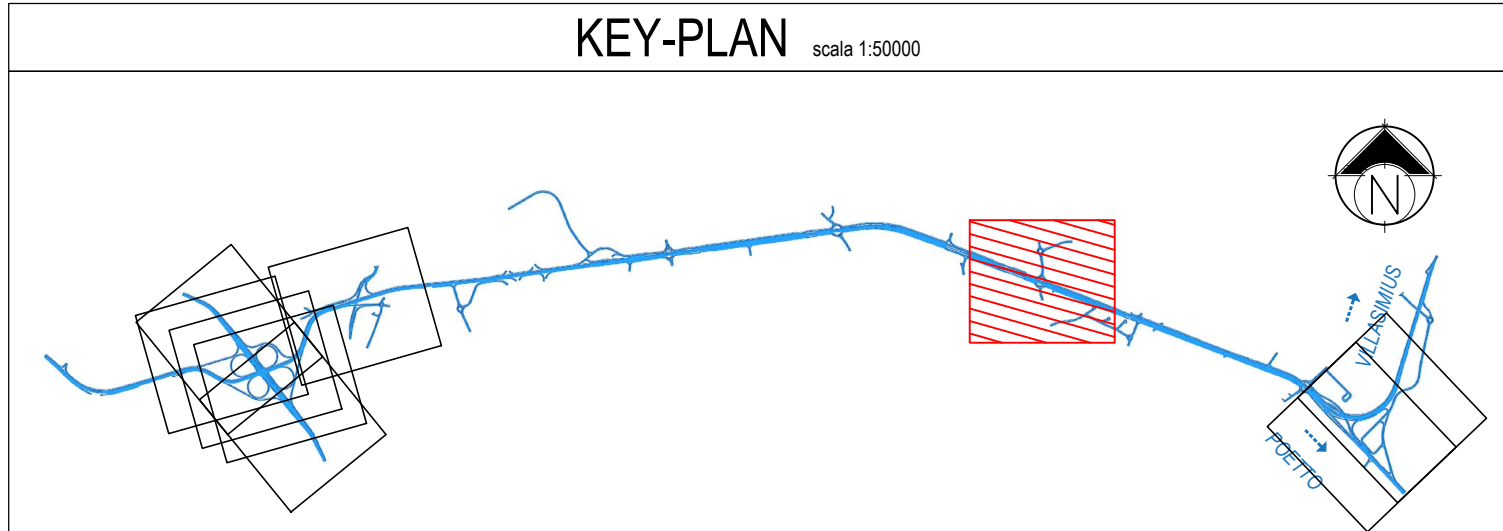
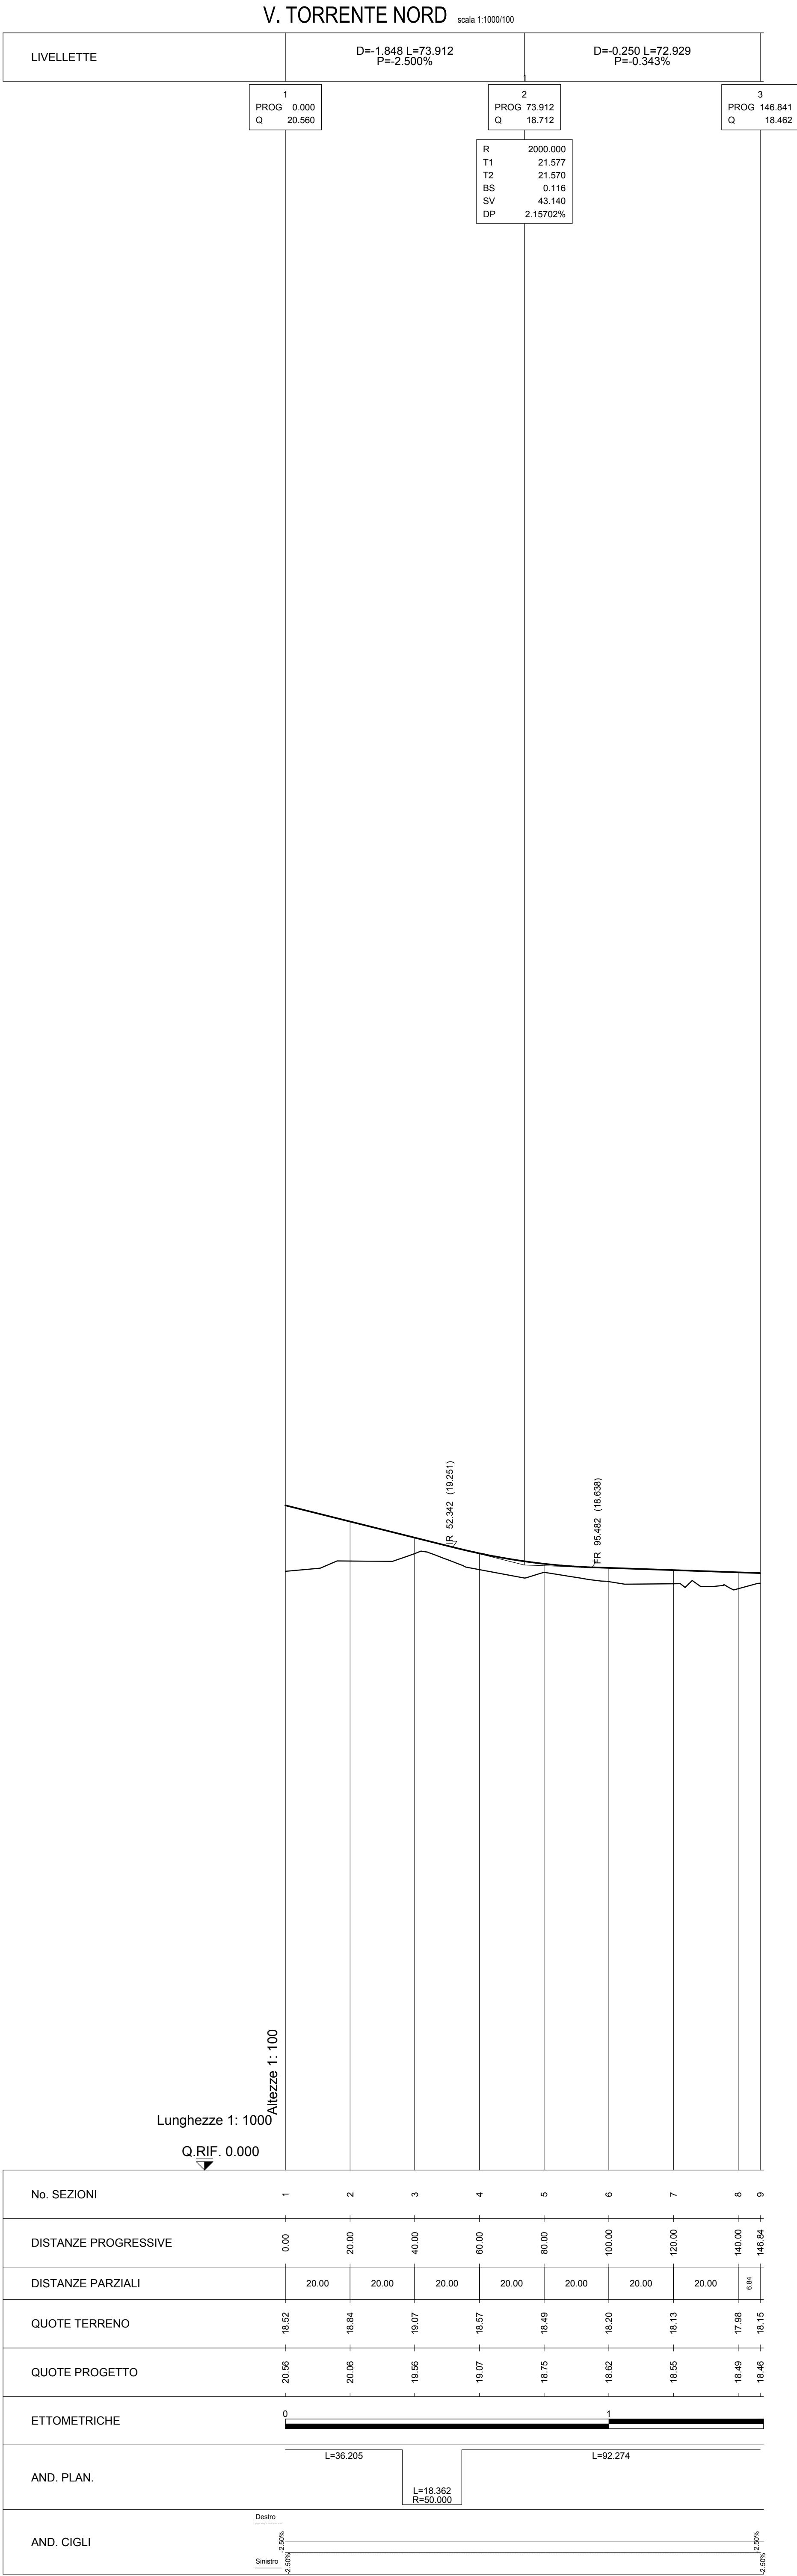
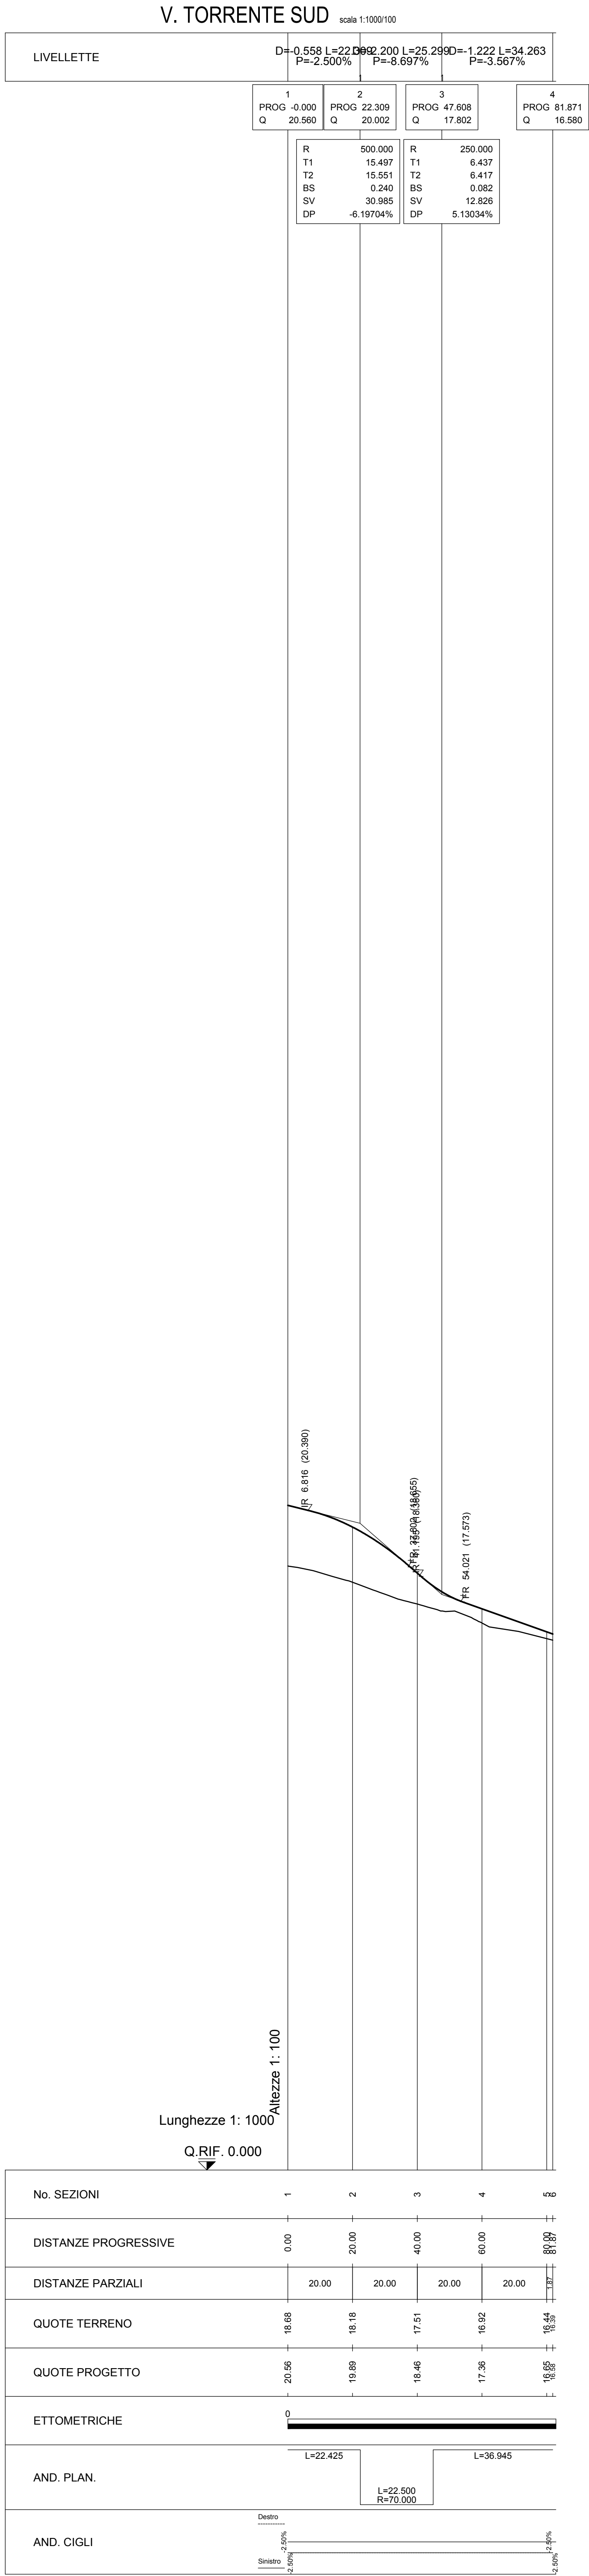


C

B

A

DEFINED SCALE APPLIES TO A0 FORMAT

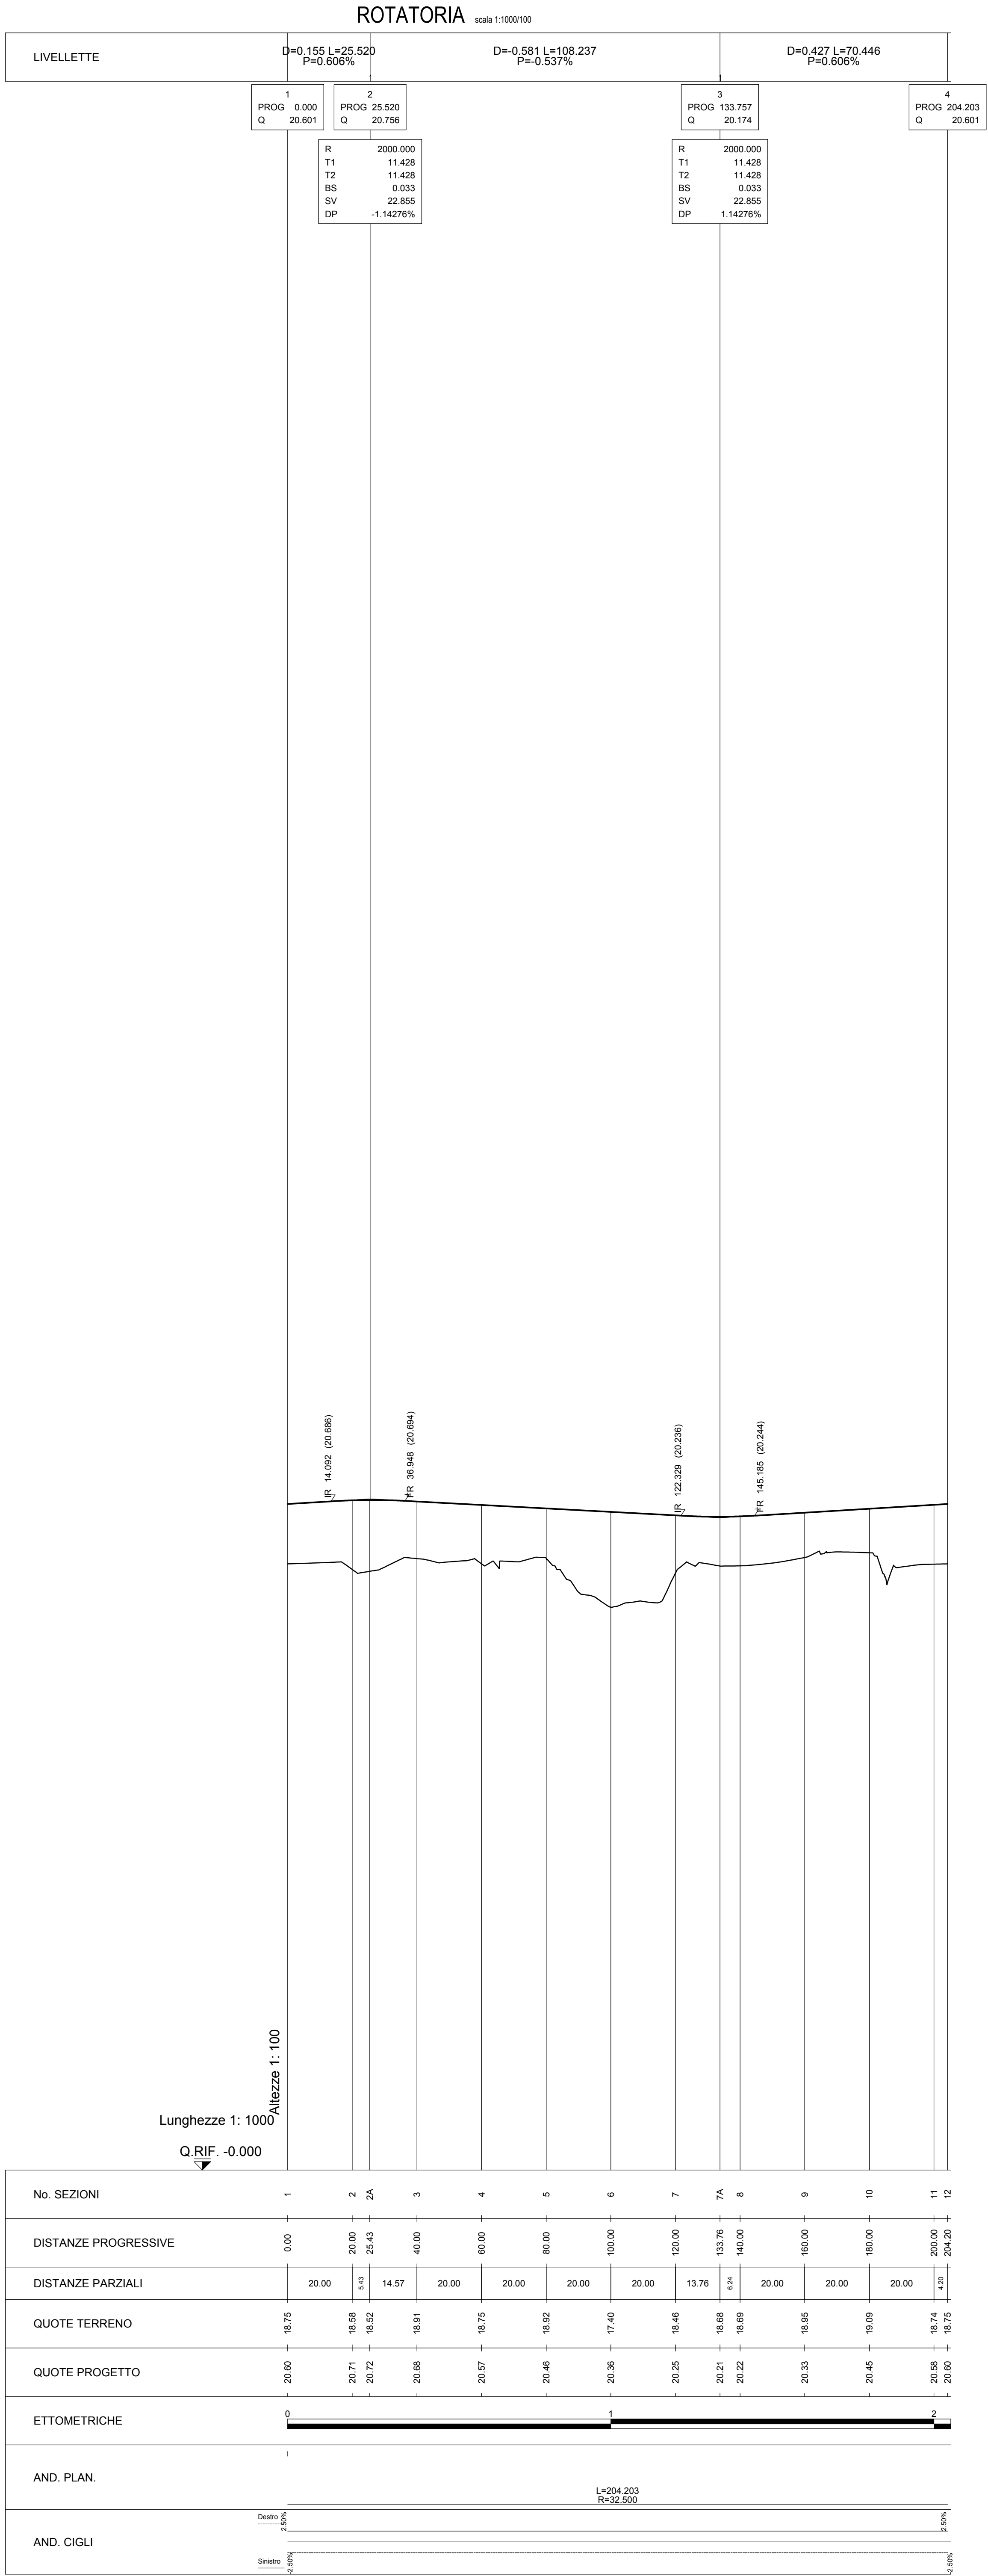

GARA CA 08/15 - NUOVA SS 554 CAGLIARITANA
ADEGUAMENTO DELL'ASSE ATTREZZATO URBANO ED ELIMINAZIONE
DELLE INTERSEZIONI A RASO DAL KM 1+500 AL KM 11+850

OFFERTA TECNICA

SVINCOLI

PROGETTO STRADALE

ROTATORIA SELARGIUS CENTRO - km.8+500 (SV05)

Profilo longitudinale rotatoria

CODICE PROGETTO	liv.	numero	campo 1	campo 2	campo 3	campo 4	rev	SCALA	DATA	CODICE ELABORATO
DPCA 06	D	1501	V05	PS07	TRA	FP01	A	1:1000/100	21/04/16	27.2

CONCORRENTE:

ASTALDI

PROGETTISTA INDICATO COSTITUENDO R.T.P.
Capogruppo Mandataria R.T.P. Mandante Mandante

SWS

RESPONSABILE DELL'INTEGRAZIONE
FRA LE PRESTAZIONI SPECIALISTICHE
Ing. Paolo Cucino

ASTALDI

RESPONSABILE ELABORATO
Ing. Paolo Cucino

ING. FRANCESCA LEO