



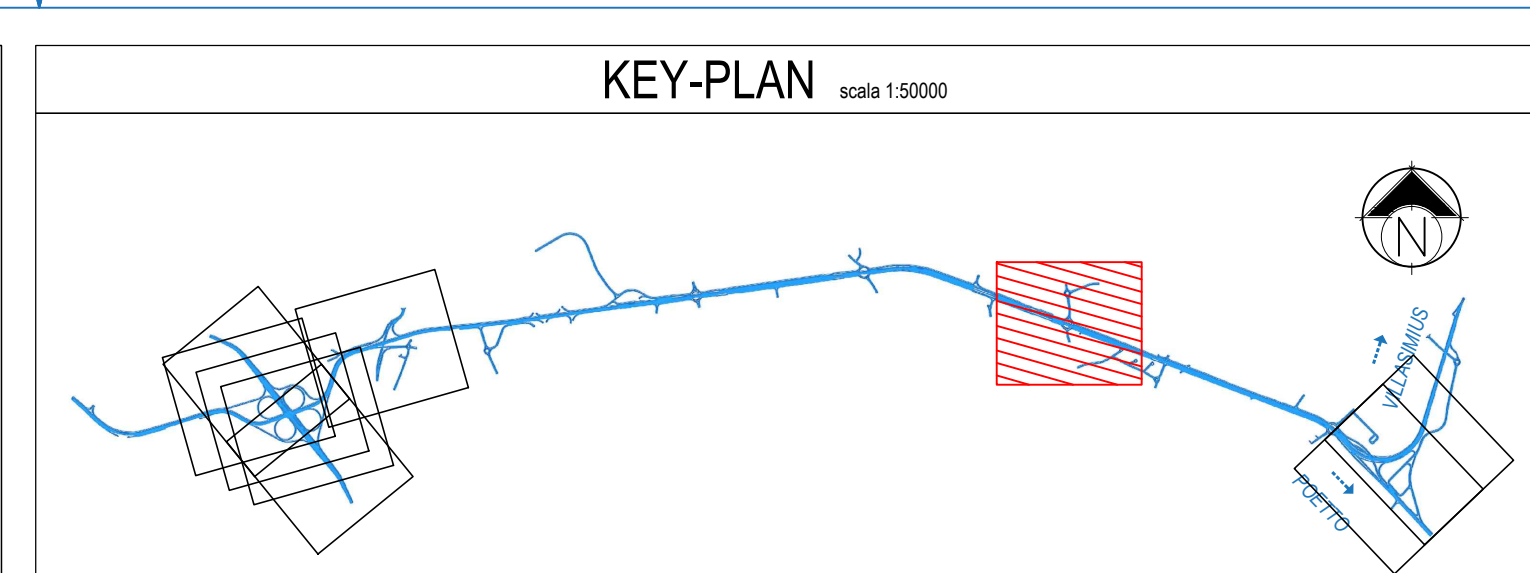

Anas SpA
Direzione Centrale Progettazione
CUP F2602000340001 CIG 602449696B

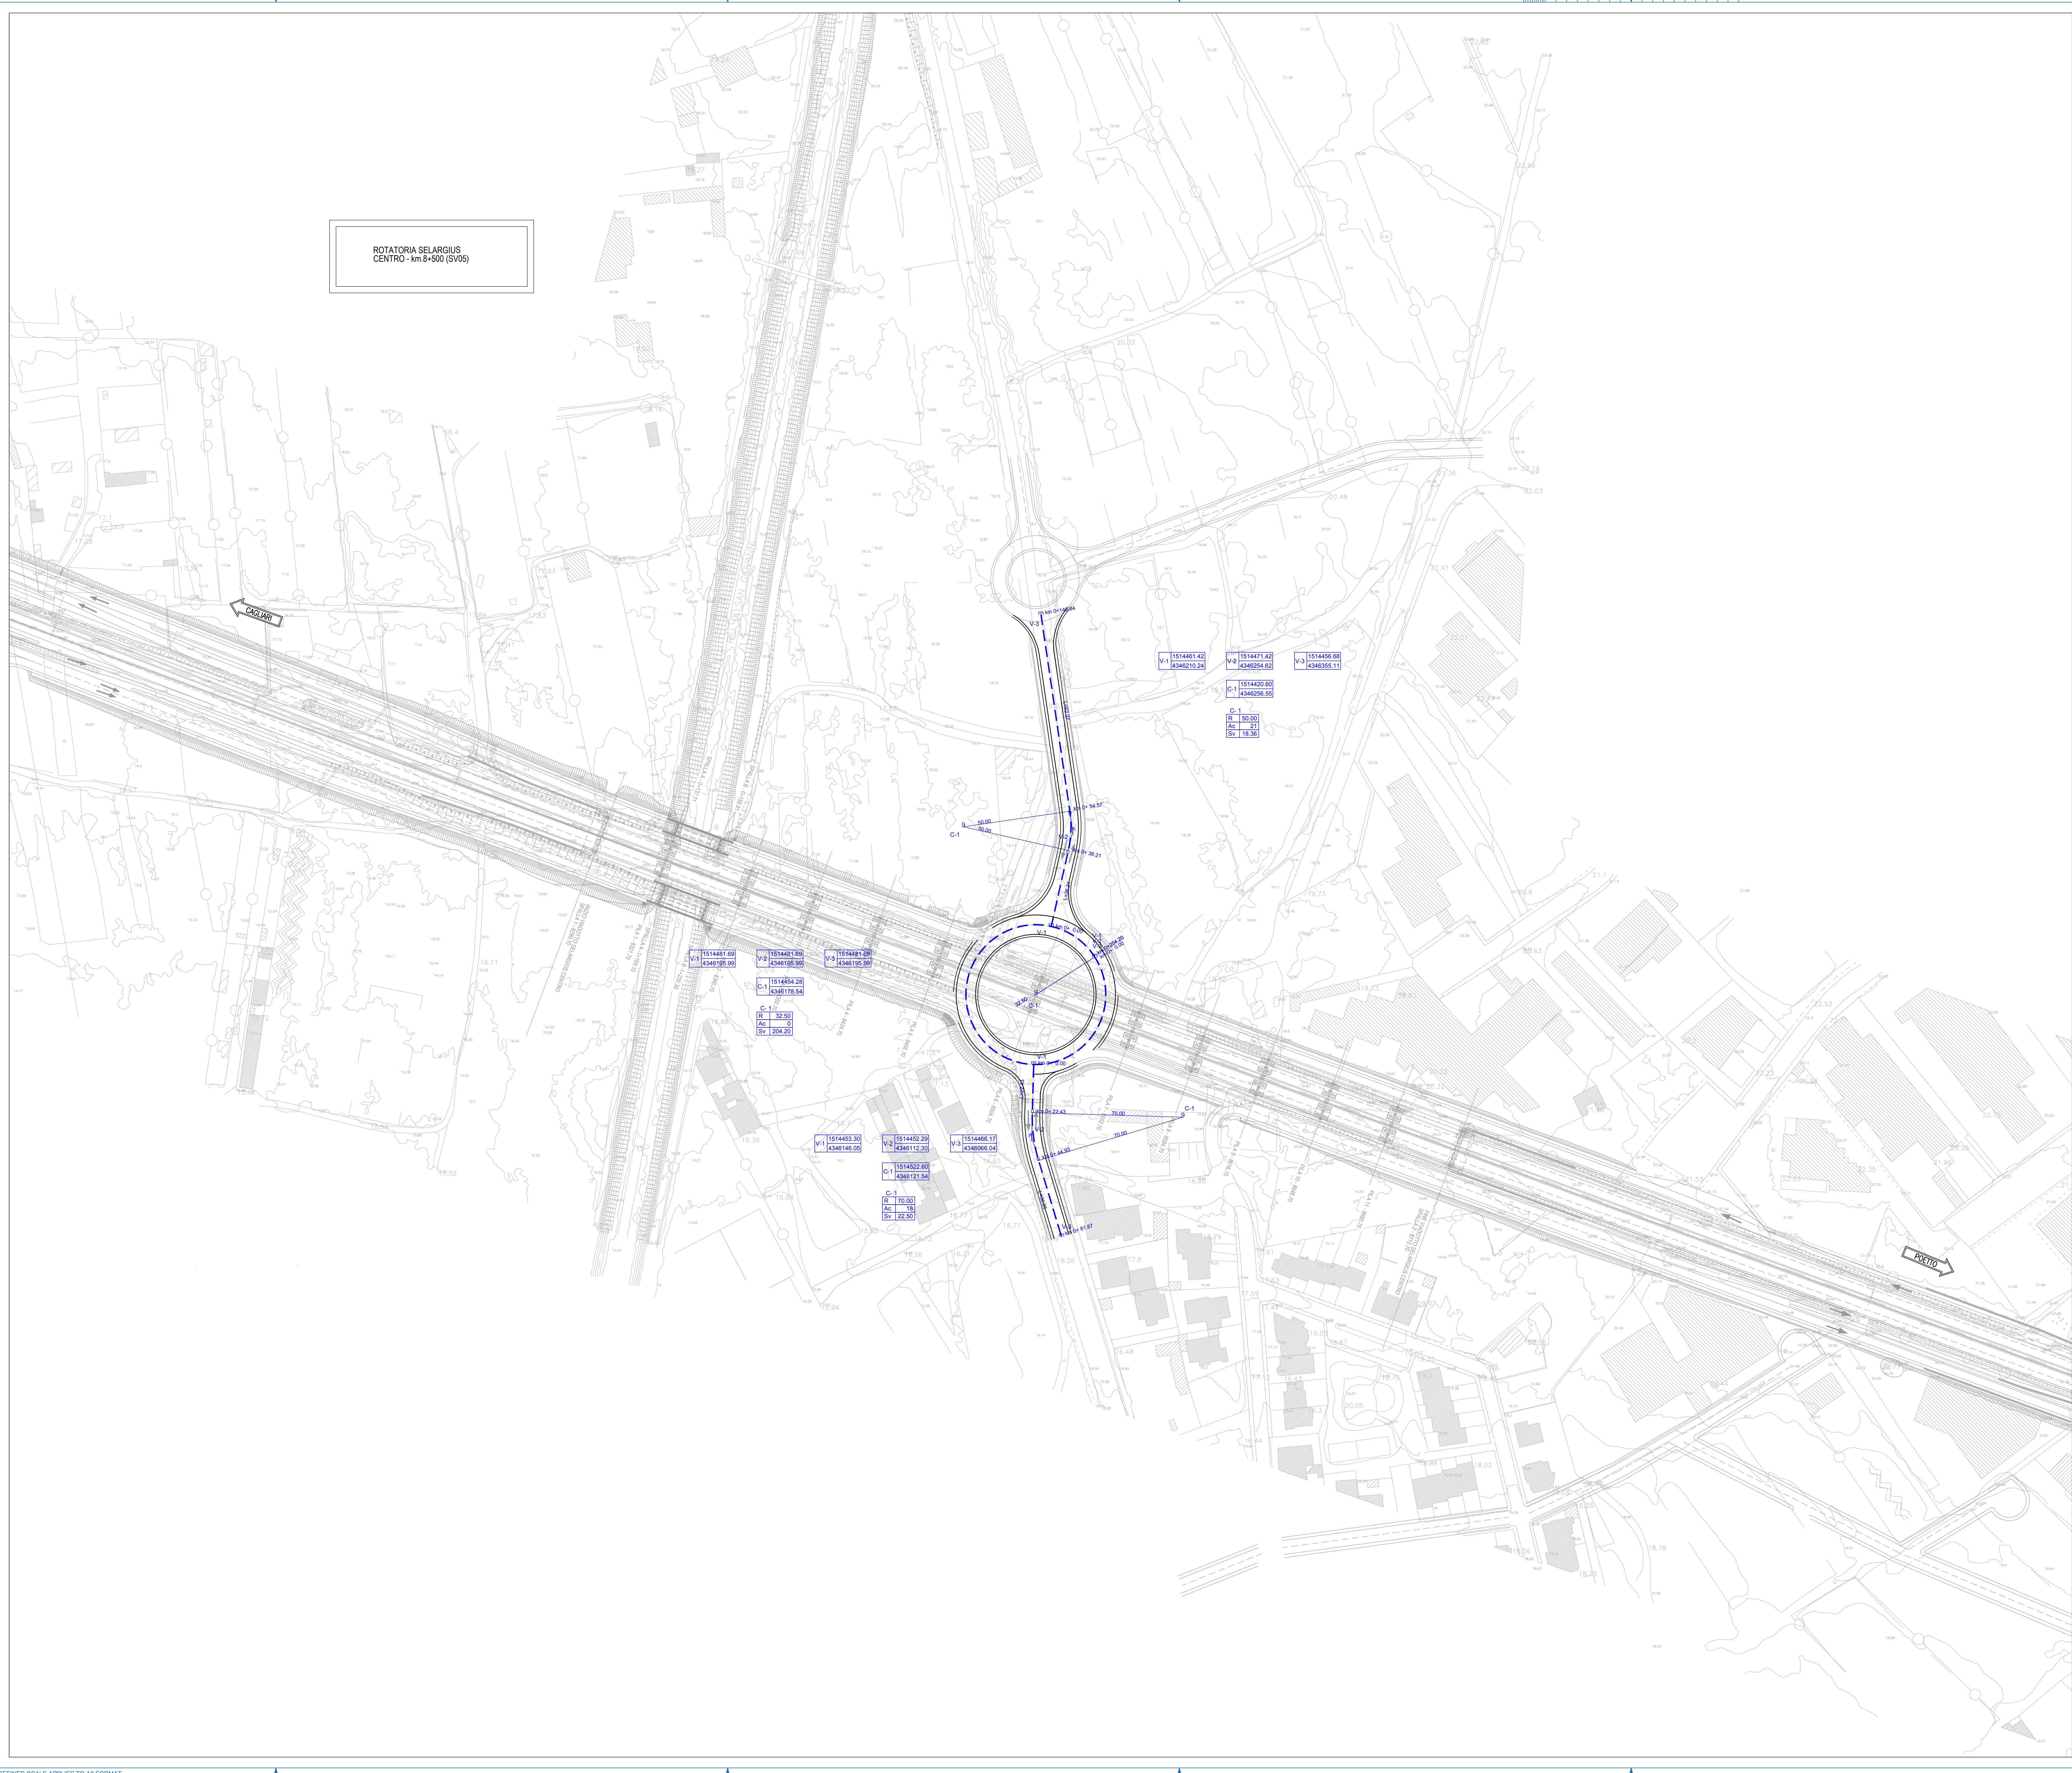

GARA CA 08/15 - NUOVA SS 554 CAGLIARITANA
ADEGUAMENTO DELL'ASSE ATTREZZATO URBANO ED ELIMINAZIONE DELLE INTERSEZIONI A RASO DAL KM 1+500 AL KM 11+850

OFFERTA TECNICA

SVINCOLI
PROGETTO STRADALE
ROTATORIA SELARGIUS CENTRO - km.8+500 (SV05)
Planimetria di progetto e di tracciamento



CODICE PROGETTO			CODICE ELABORATO				SCALA	DATA	CODICE ELABORATO DI OFFERTA	
progetto	liv.	numero	campo 1	campo 2	campo 3	campo 4	rev			
DPCA06	D	1501	V05	PS07	TRA	PP01	A	1:1000	21/04/16	27

CONCORRENTE:


PROGETTISTA INDICATO COSTITUENDO R.T.P.
Capogruppo Mandataria R.T.P.

Ing. Paolo Cucino

Mandante

Ing. Paolo Cucino

Mandante
ING. FRANCESCA LEO

RESPONSABILE DELL'INTEGRAZIONE FRA LE PRESTAZIONI SPECIALISTICHE
Ing. Paolo Cucino

RESPONSABILE ELABORATO
Ing. Paolo Cucino