
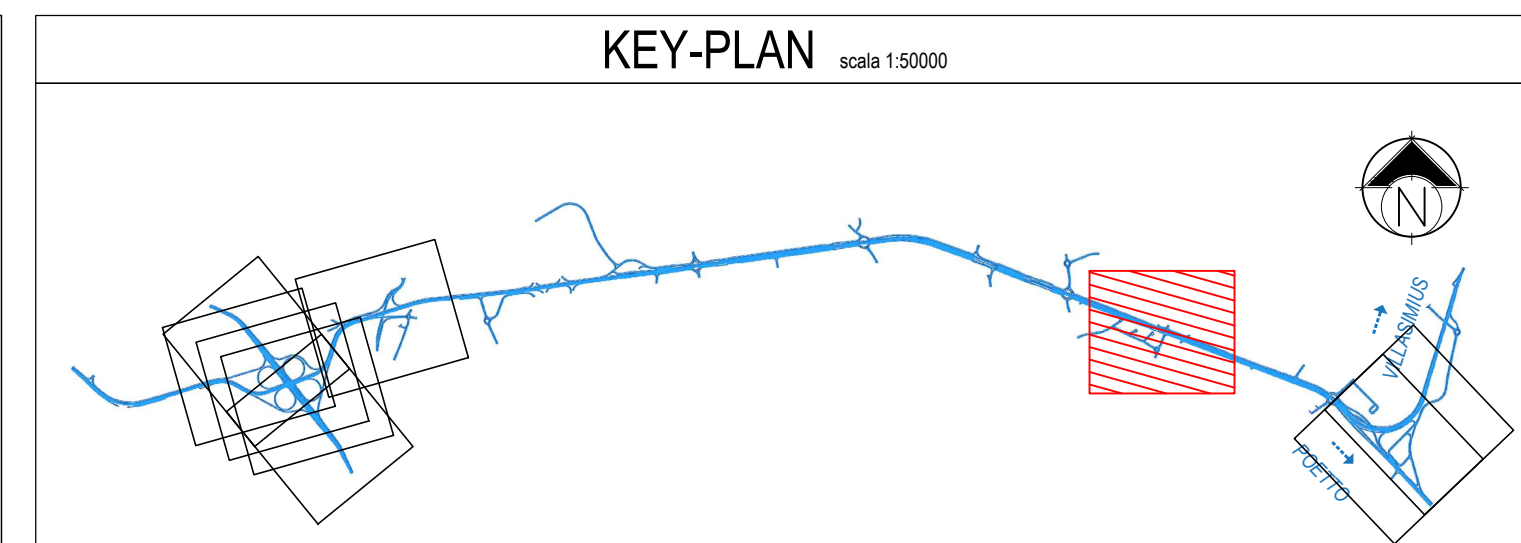
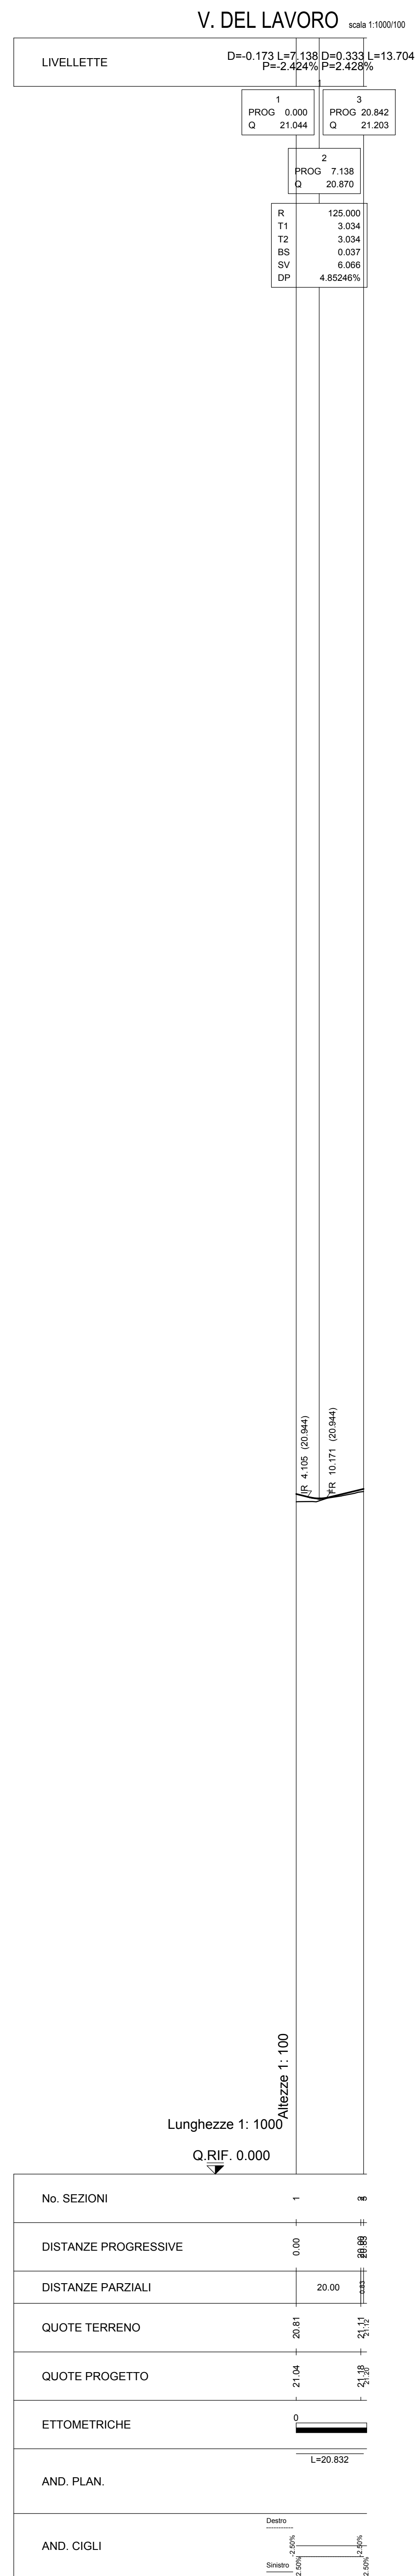
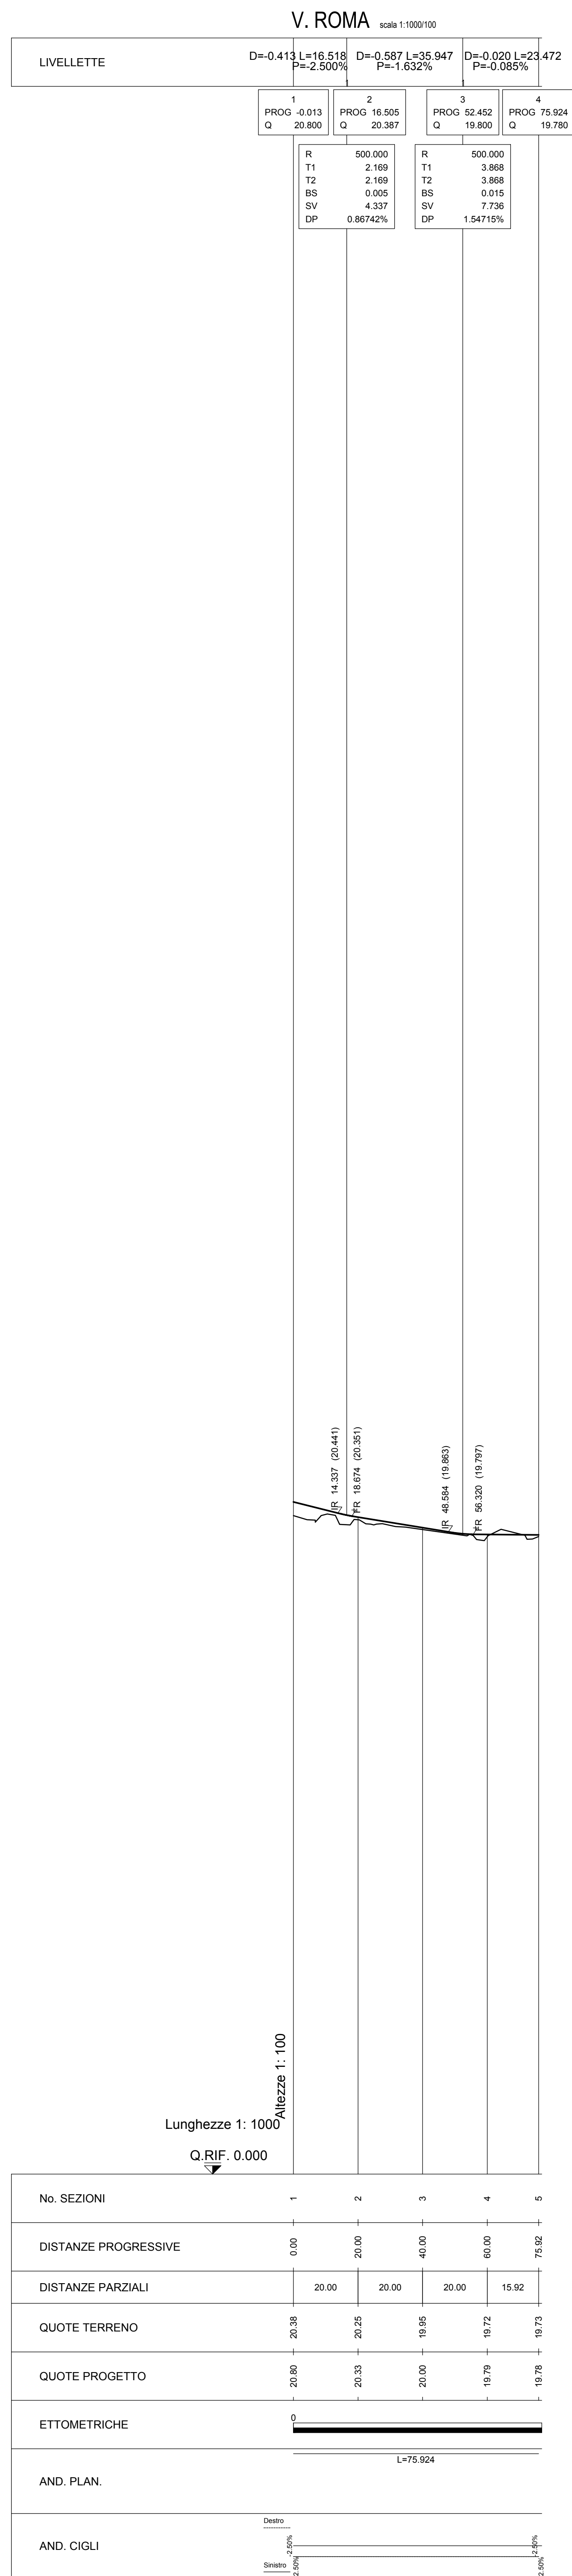


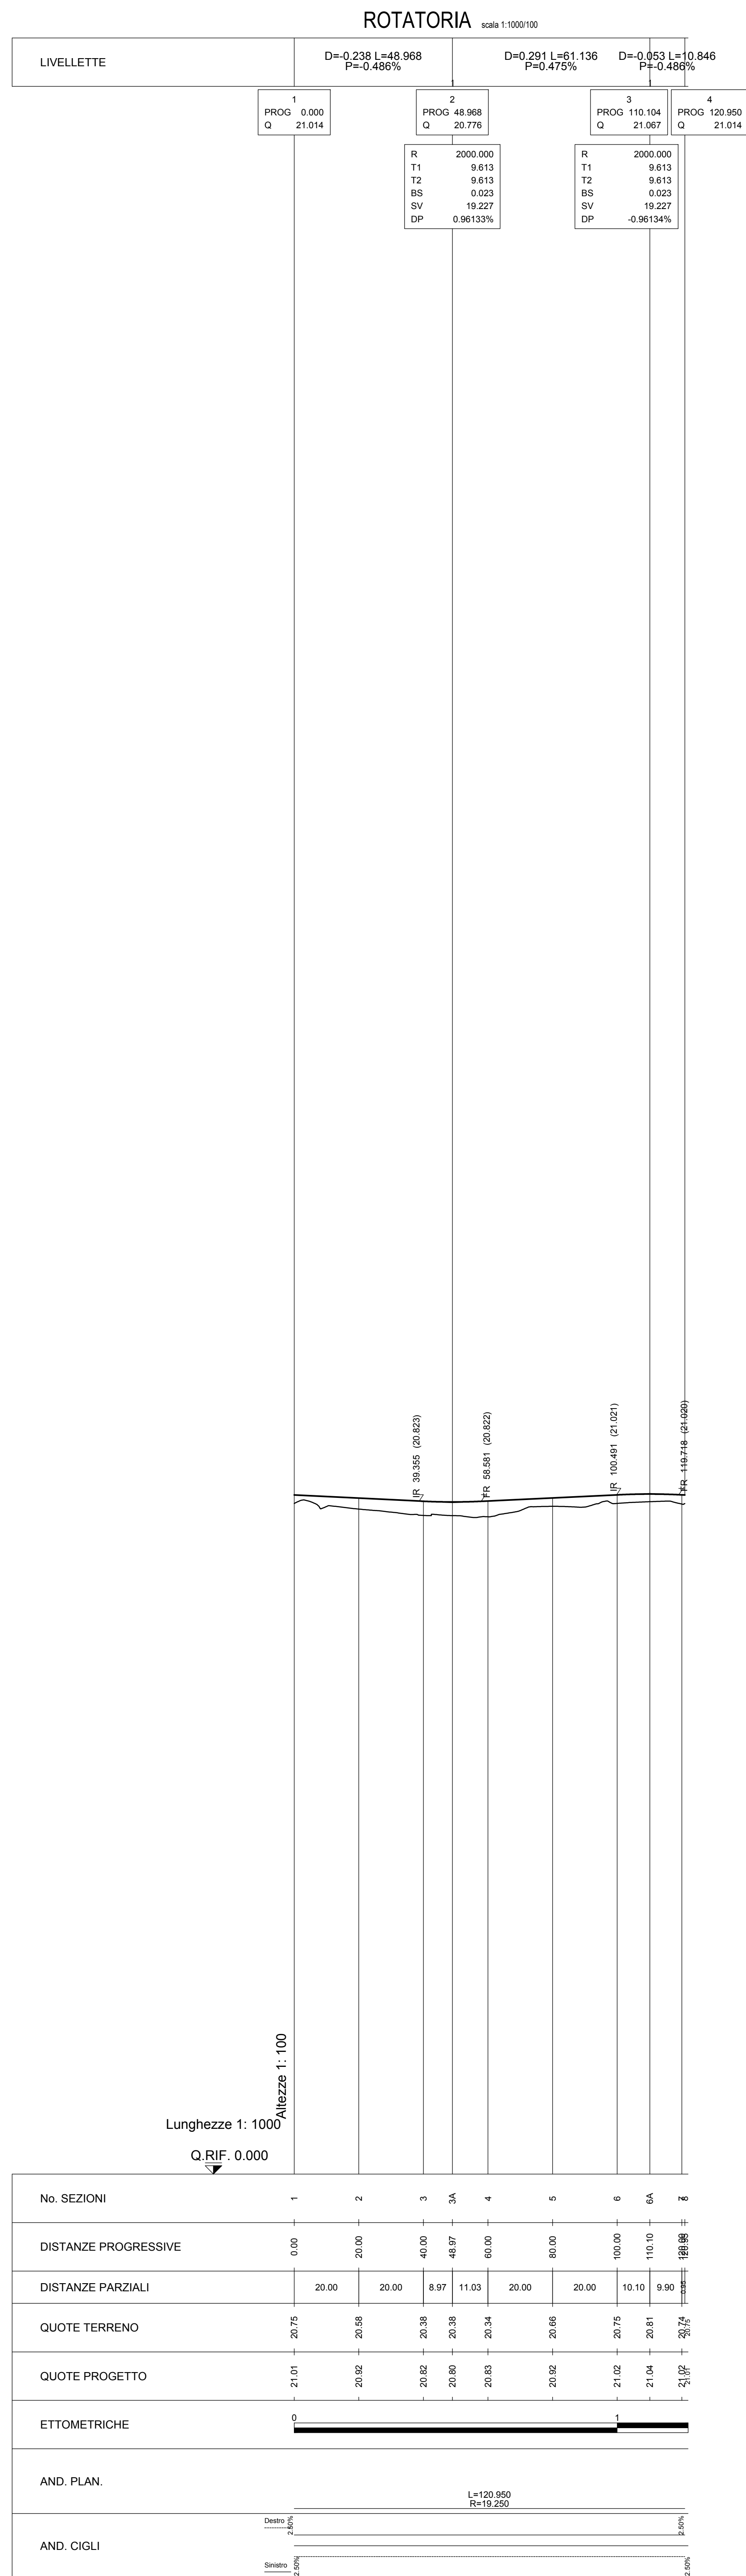

Anas SpA

Direzione Centrale Progettazione

CUP

F2822003340001

CIG

6124496B6B



GARA CA 08/15 - NUOVA SS 554 CAGLIARITANA
ADEGUAMENTO DELL'ASSE ATTREZZATO URBANO ED ELIMINAZIONE
DELLE INTERSEZIONI A RASO DAL KM 1+500 AL KM 11+850

OFFERTA TECNICA

SVINCOLI

PROGETTO STRADALE

ROTATORIA SELARGIUS EST (VIA ROMA) - km.9+200 (SV06)

Planimetria di progetto e di tracciamento

CODICE PROGETTO		CODICE ELABORATO					SCALA		DATA	CODICE BASTIGLIONE DI-OFFERTA
progetto	liv.	numero	campo 1	campo 2	campo 3	campo 4	rev.			
D P C A 0 6	D	1 5 0 1	V 0 6	P S 0 8	T R A	F P 0 1	A	1:1000/100	21/04/14	28.2

CONCURRENTE:



ASTALDI

PROGETTISTA INDICATO COSTITUENDO R.T.P.

Cappogruppo Mandataria R.T.P.

Mandante

SWS

 **ASTALDI**

ING. PAOLO CUCINO

ING. PAOLO CUCINO

ING. FRANCESCA LEO

RESPONSABILE DELL'INTEGRAZIONE
FRALLE PRESTAZIONI SPECIALISTICHE

RESPONSABILE ELABORATO

Ing. Paolo Cucino