



Anas SpA
Direzione Centrale Progettazione

CUP F2602000340001 CIG 652449686B



GARA CA 08/15 - NUOVA SS 554 CAGLIARITANA
ADEGUAMENTO DELL'ASSE ATTREZZATO URBANO ED ELIMINAZIONE
DELLE INTERSEZIONI A RASO DAL KM 1+500 AL KM 11+850

PROGETTO DEFINITIVO

SVINCOLI

PROGETTO STRADALE

ROTATORIA SELARGIUS EST (VIA ROMA) - km.9+200 (SV06)

Quaderno delle sezioni

CODICE PROGETTO			CODICE ELABORATO					SCALA	DATA	28.3
progetto	liv.	numero	campo 1	campo 2	campo 3	campo 4	rev			
D P C A 0 6	D	1 5 0 1	V 0 6	P S 0 8	T R A	S Z 0 1	B	1:200	30/11/19	

CONCORRENTE:



PROGETTISTA INDICATO COSTITUENDO R.T.P.

Capogruppo Mandataria R.T.P.



Mandante




Mandante

ING. FRANCESCA LEO


RESPONSABILE DELL'INTEGRAZIONE
FRA LE PRESTAZIONI SPECIALISTICHE
Ing. Paolo Cucino

RESPONSABILE ELABORATO
Ing. Paolo Cucino

PROFILO	SV06_ROTATORIA
SEZIONE	1
PROGRESSIVA	0.00

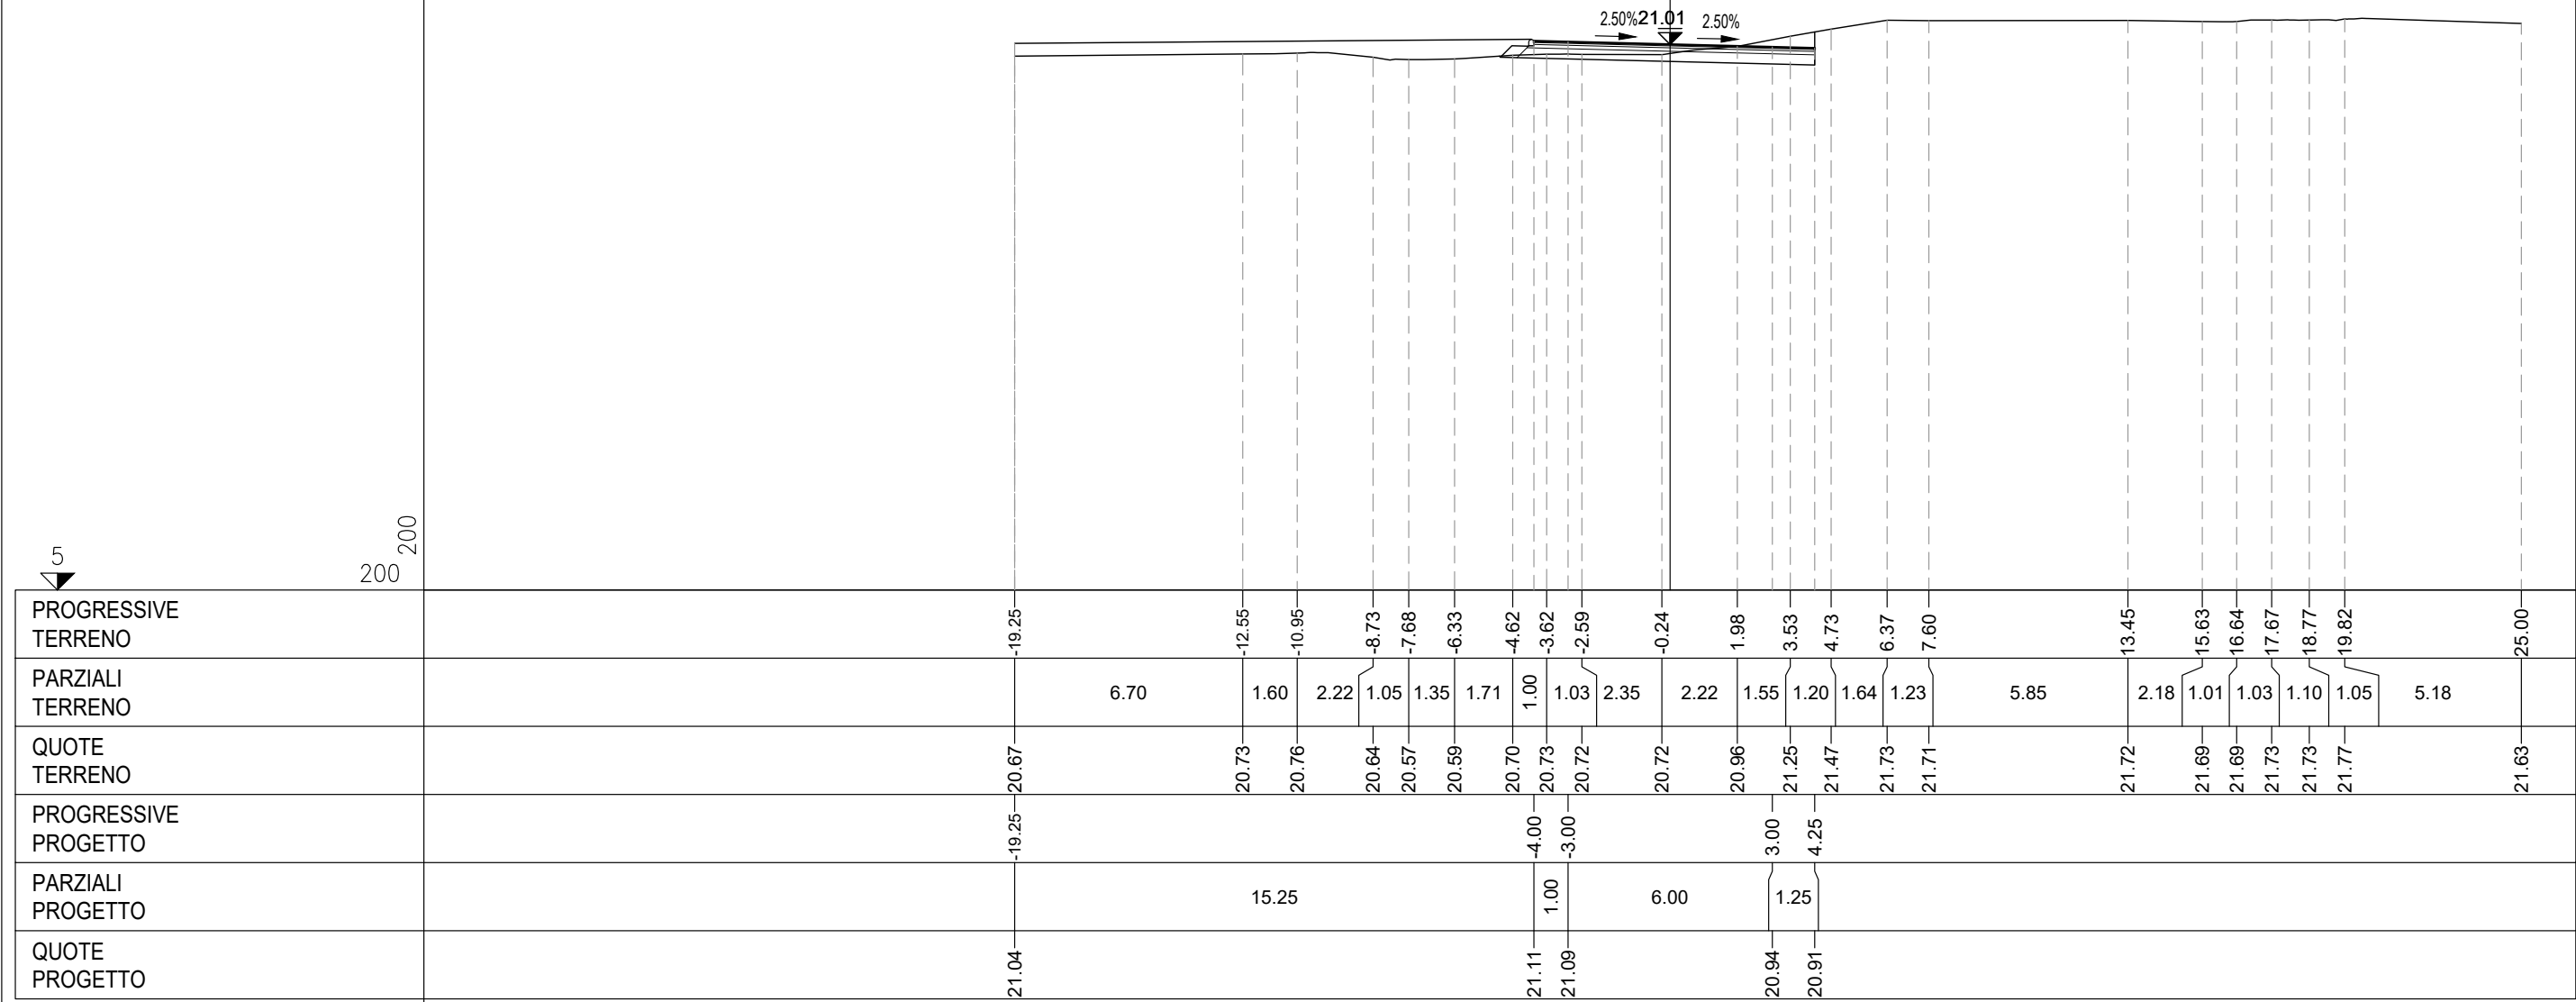


PROFILO	SV06_ROTATORIA
SEZIONE	2
PROGRESSIVA	20.00

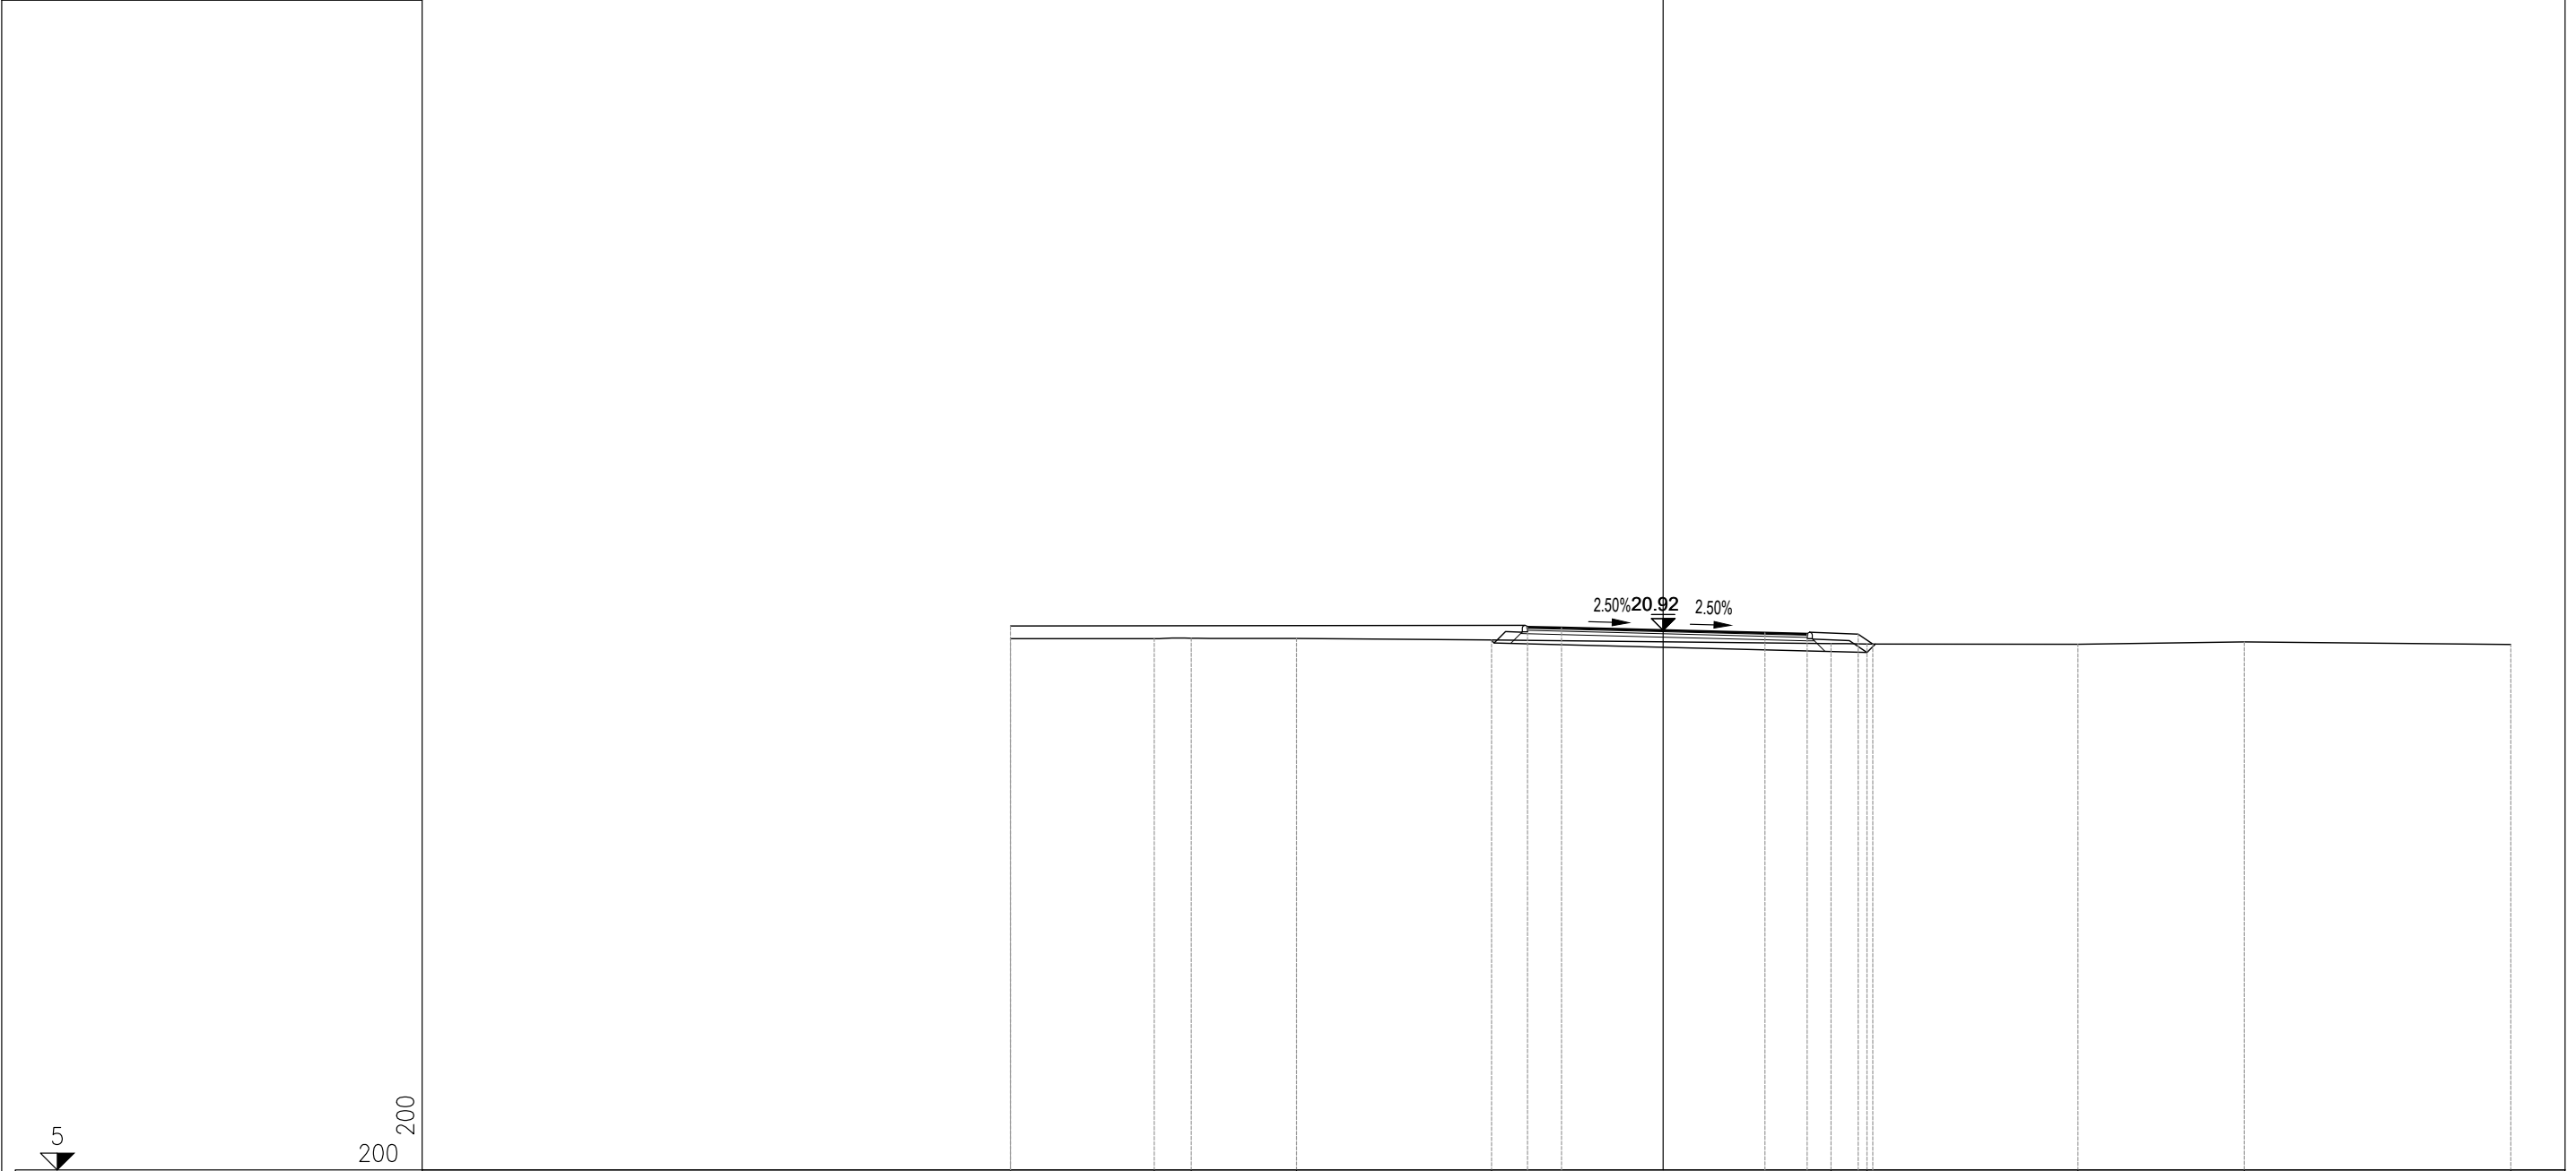


PROGRESSIVE TERRENO		-19.25		15.01	-13.92		10.81		-5.06			4.95	6.01		12.23		17.15		25.00
PARZIALI TERRENO		4.24	1.09	3.11		5.75		10.01		1.06	6.22	4.92	7.85						
QUOTE TERRENO		20.67	20.67	20.69	20.68	20.63			20.53	20.51	20.51	20.57	20.50						
PROGRESSIVE PROGETTO		-19.25				-4.00	-3.00		3.00	4.25	5.75	6.18							
PARZIALI PROGETTO			15.25			1.00	6.00	1.25	1.50	0.43									
QUOTE PROGETTO		21.04				21.02	20.99		20.84	20.81	20.80	20.51							


PROFILO	SV06_ROTATORIA
SEZIONE	3
PROGRESSIVA	40.00

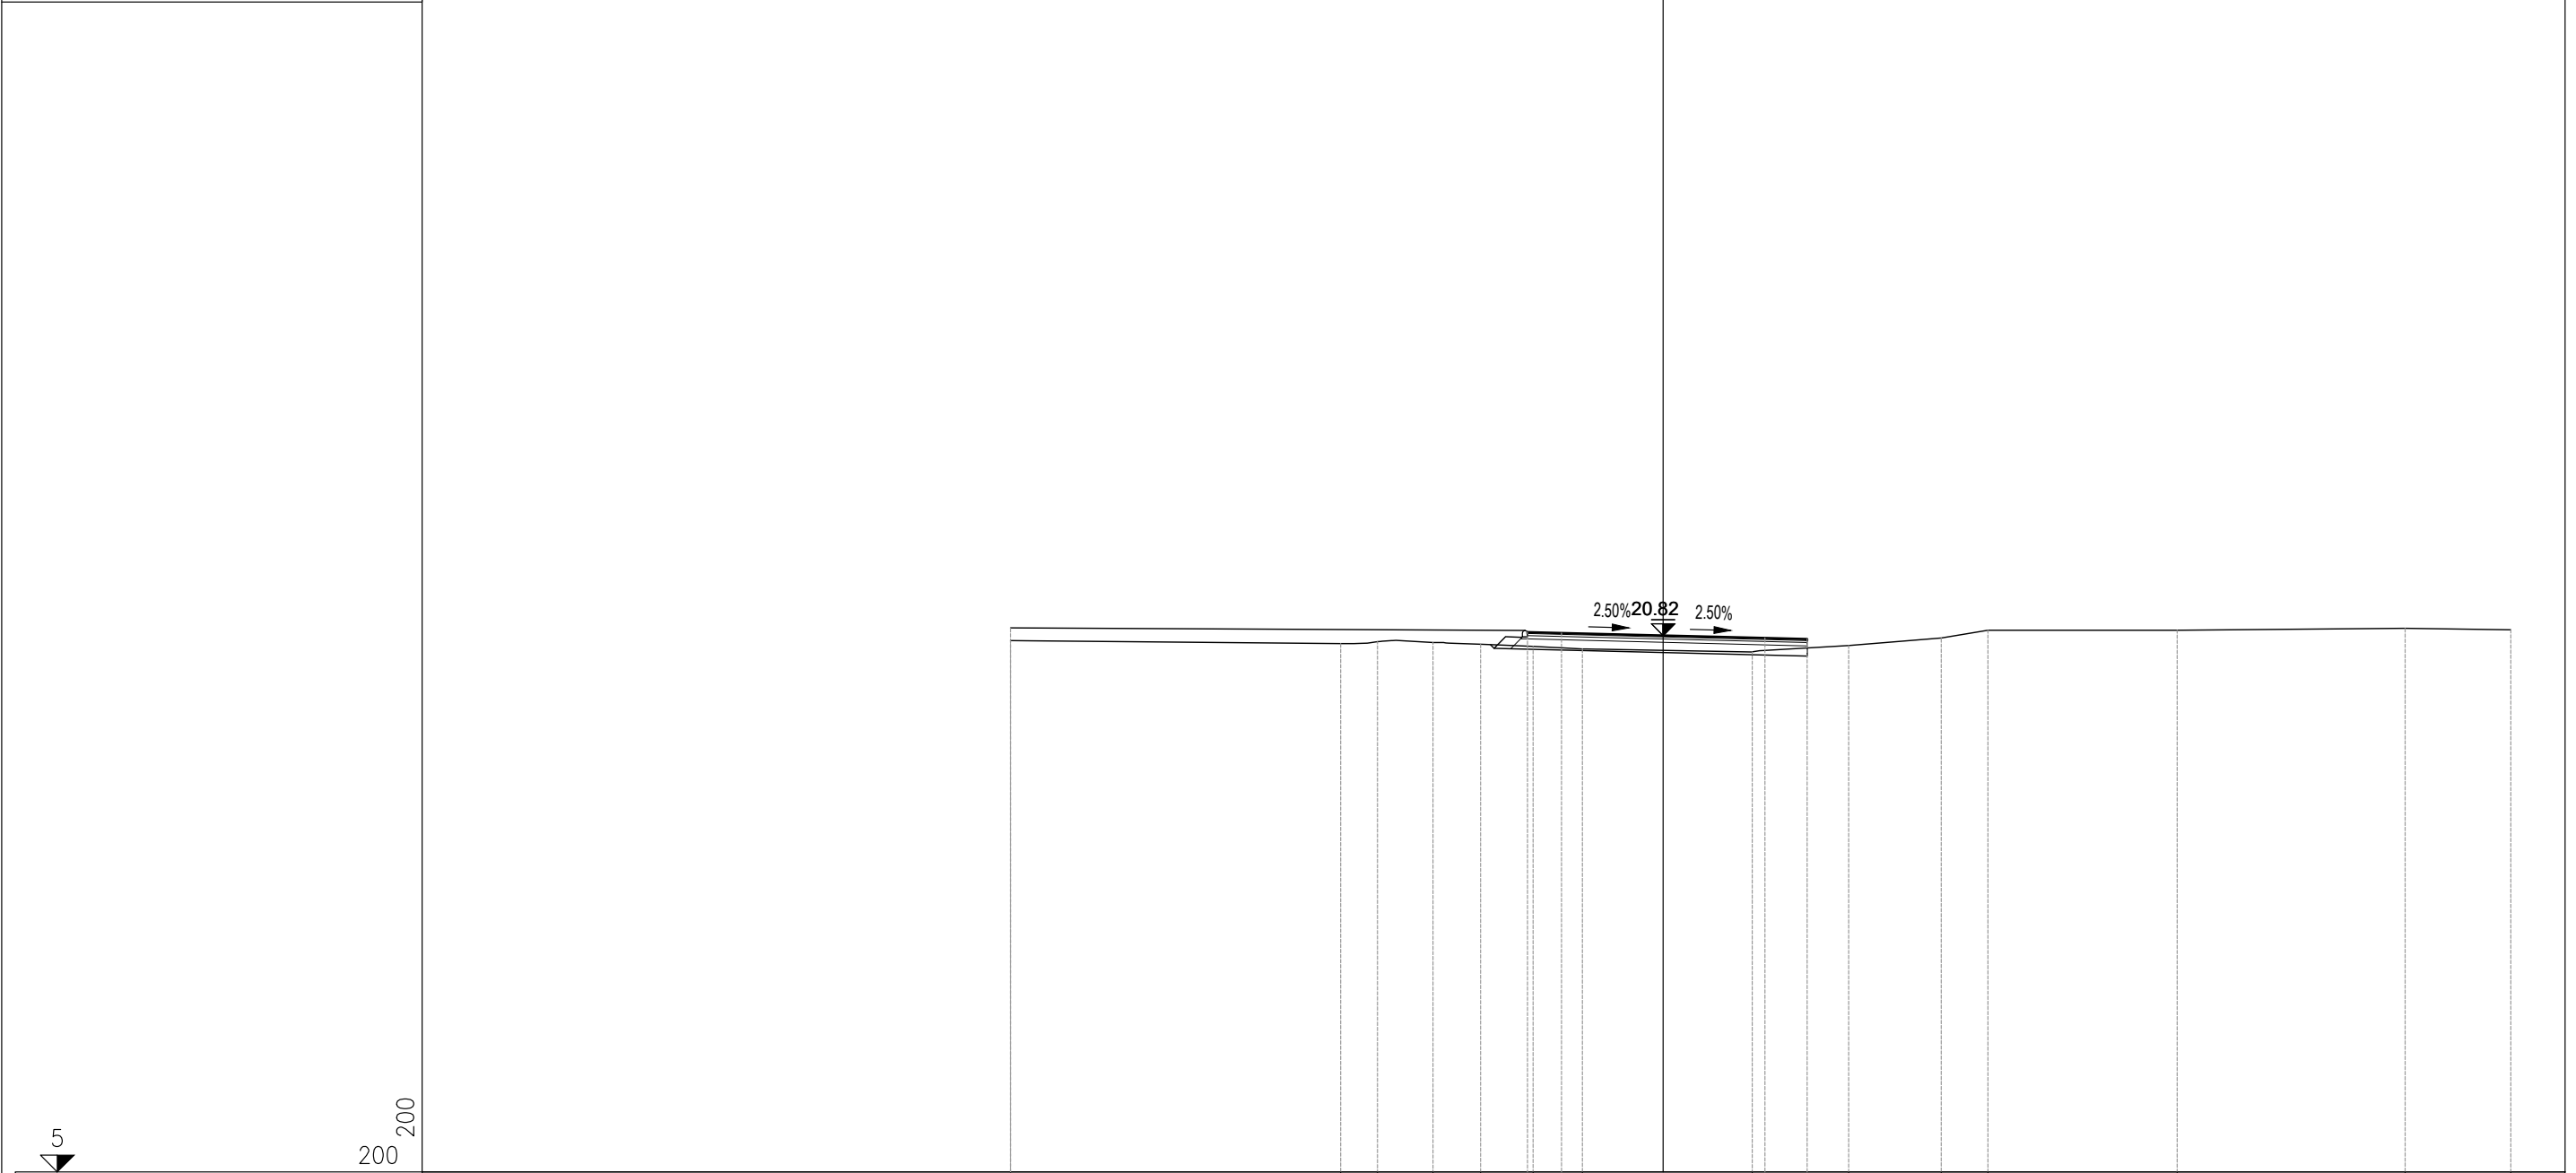


PROGRESSIVE TERRENO	-19.25	-9.51	-8.43	-6.79	-5.38	-3.84	-2.38	2.63	5.47	8.20	9.58	15.16	21.88	25.00
PARZIALI TERRENO	9.74	1.08	1.64	1.41	1.54	1.46	5.01	2.84	2.73	1.38	5.58	6.72	3.12	
QUOTE TERRENO	20.67	20.58	20.64	20.61	20.56	20.50	20.43	20.34	20.53	20.74	20.98	20.97	21.03	20.99

PROFILO	SV06_ROTATORIA
SEZIONE	6
PROGRESSIVA	100.00

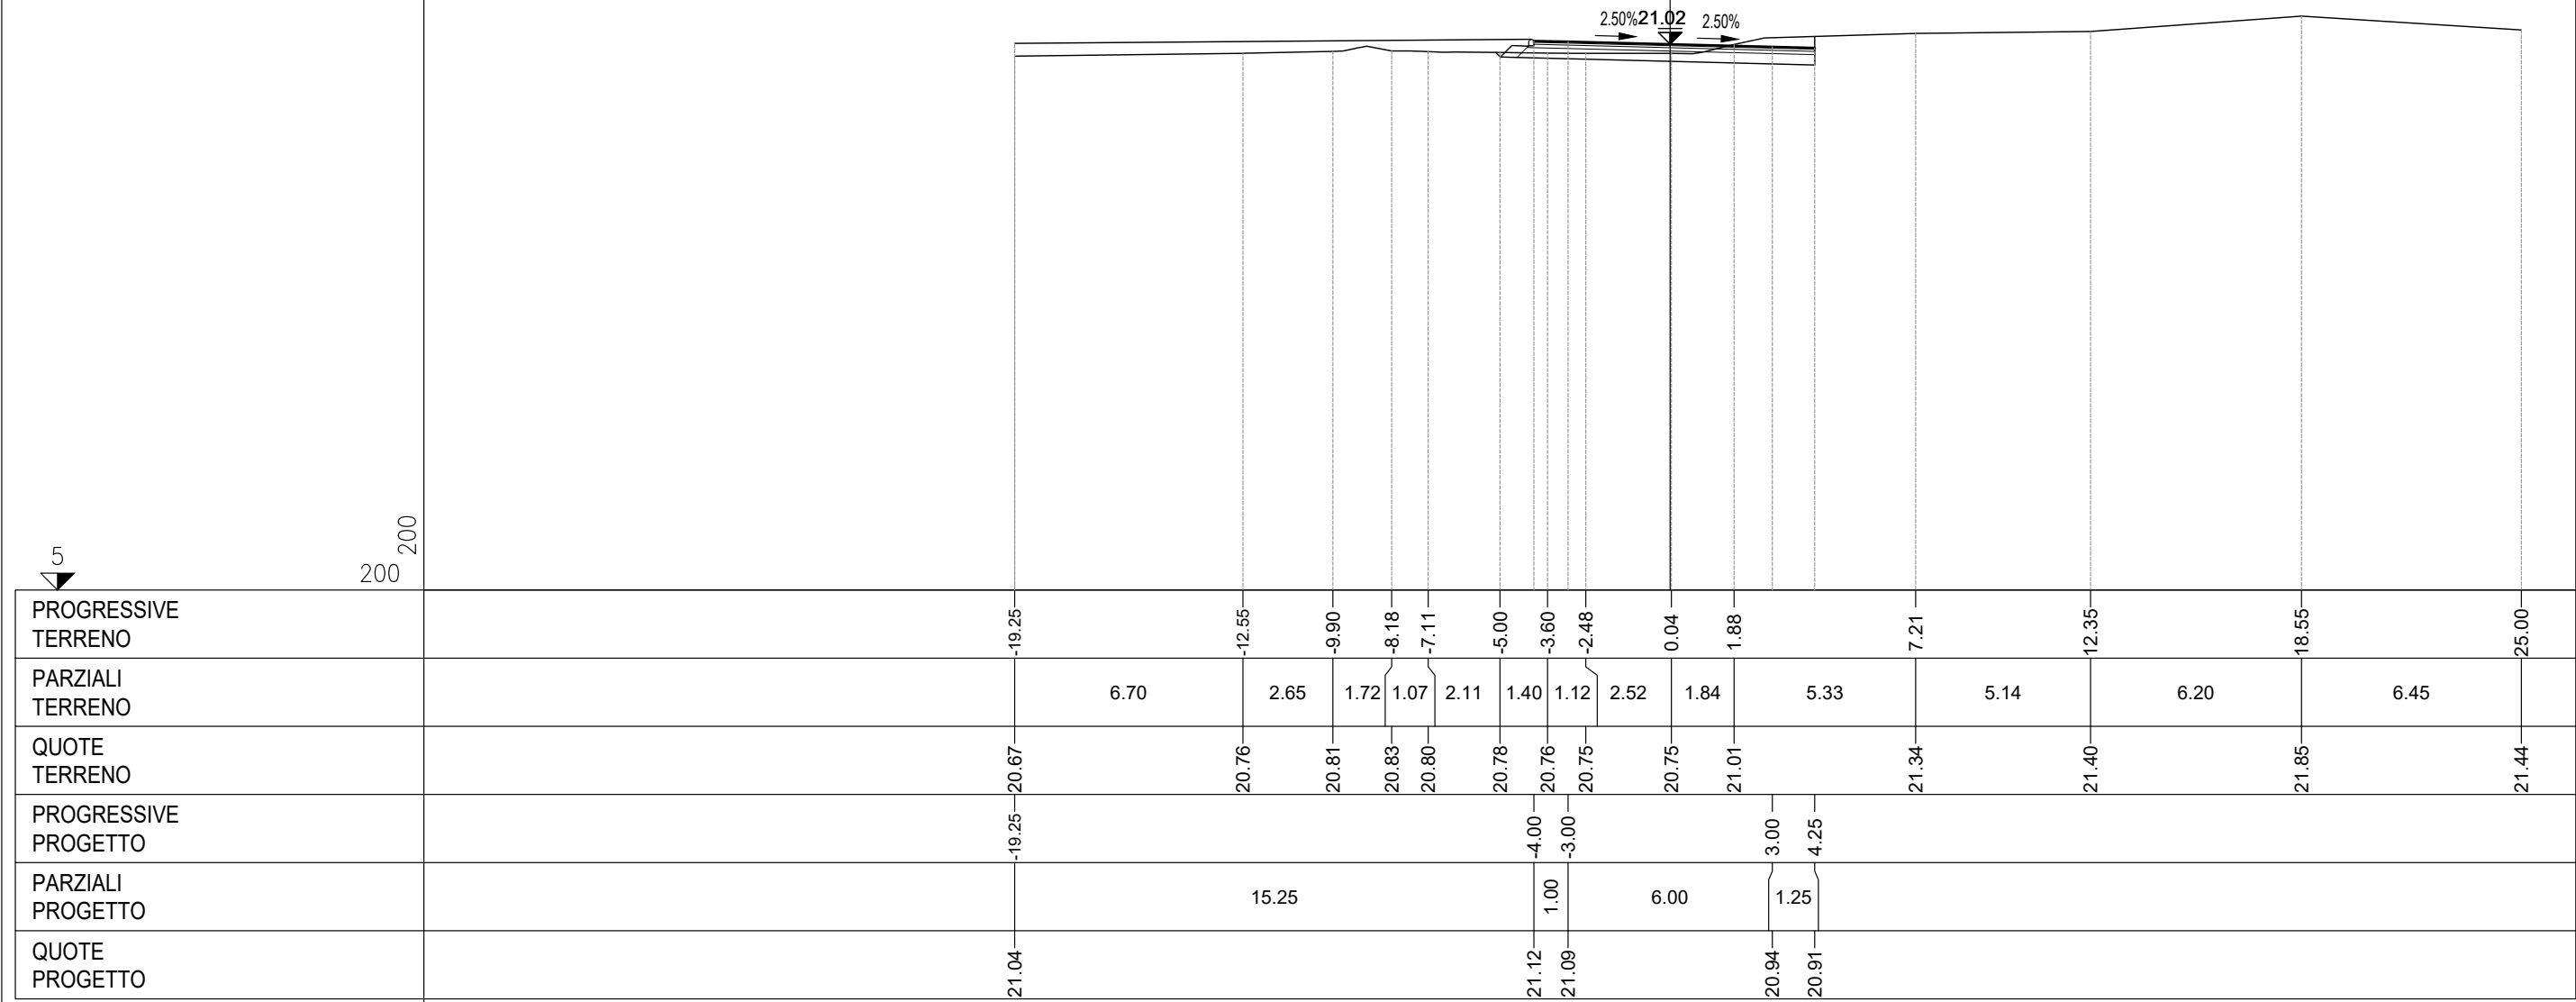

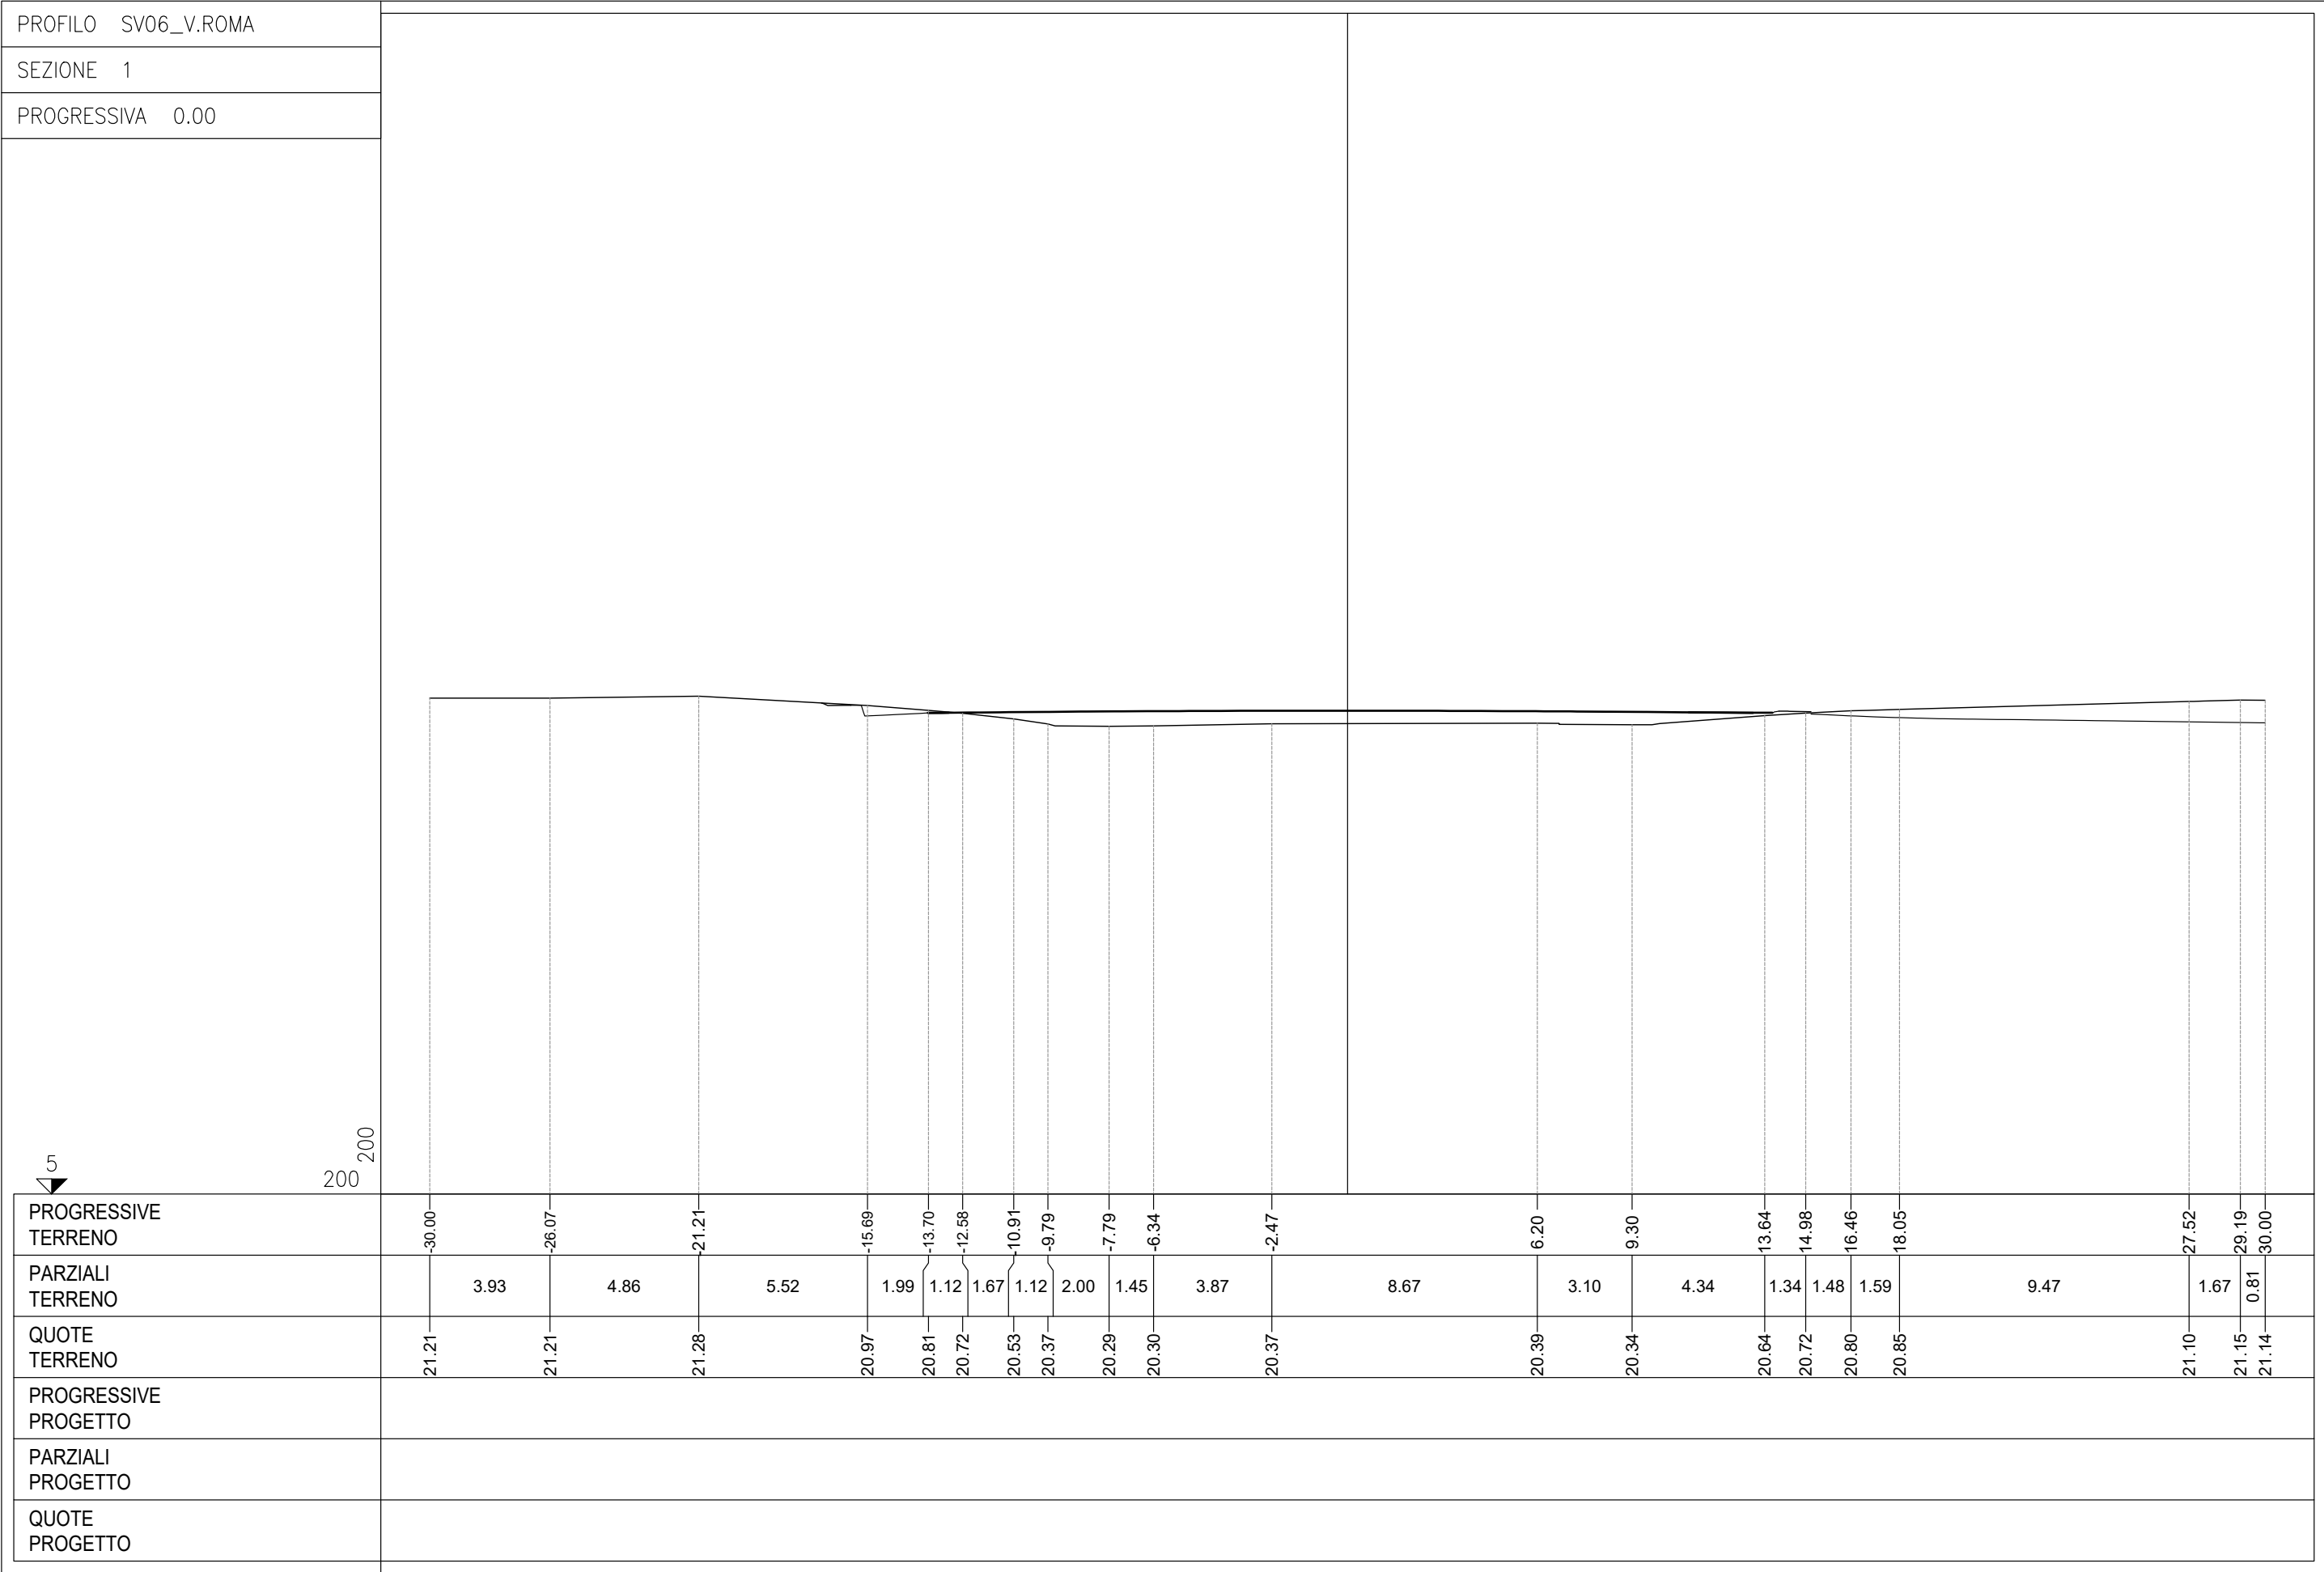


PROFILO	SV06_V.ROMA
SEZIONE	2
PROGRESSIVA	20.00

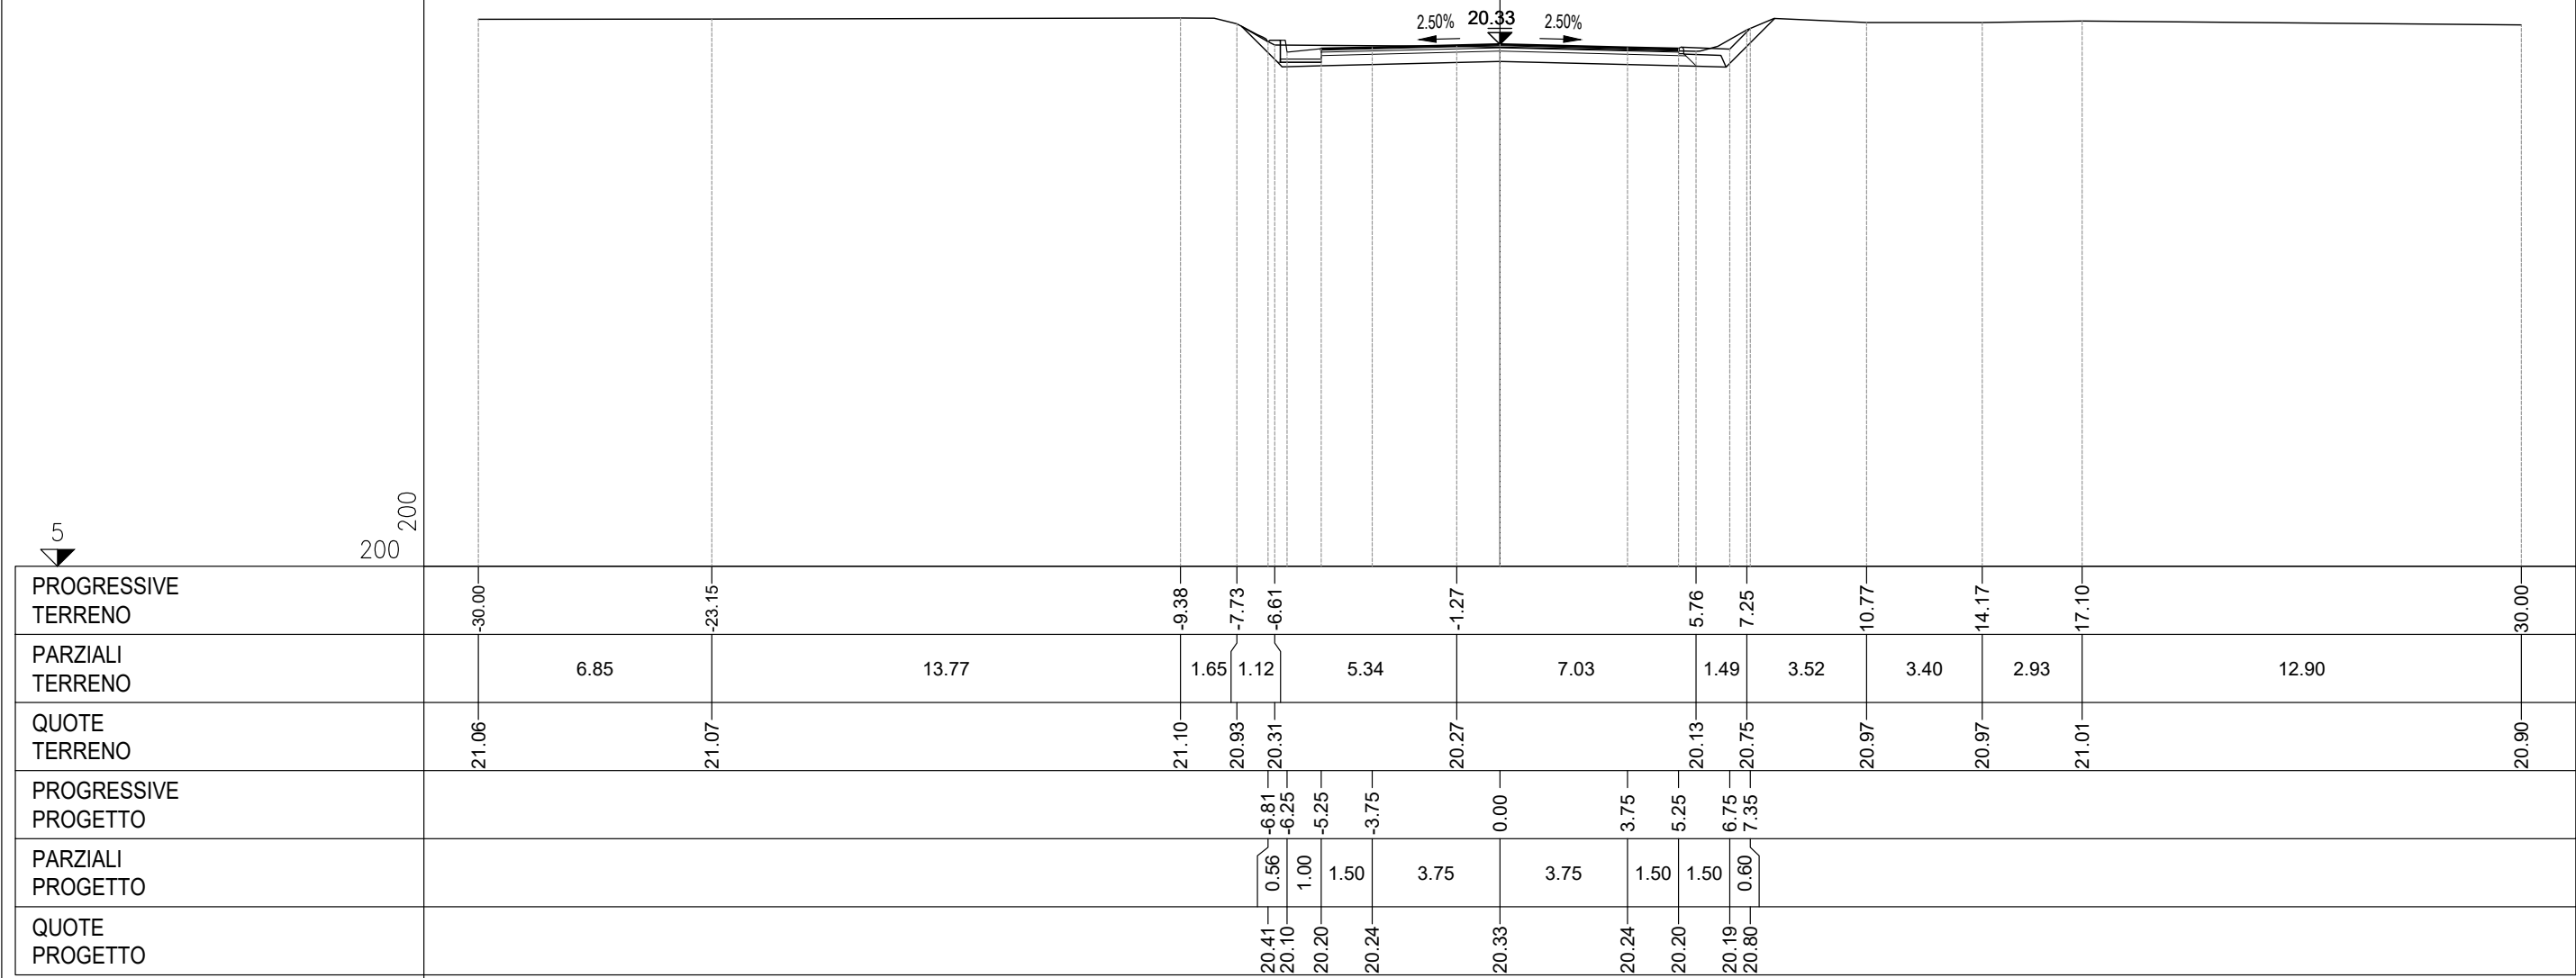

PROFILO SV06_V.ROMA

SEZIONE 3


PROGRESSIVA 40.00

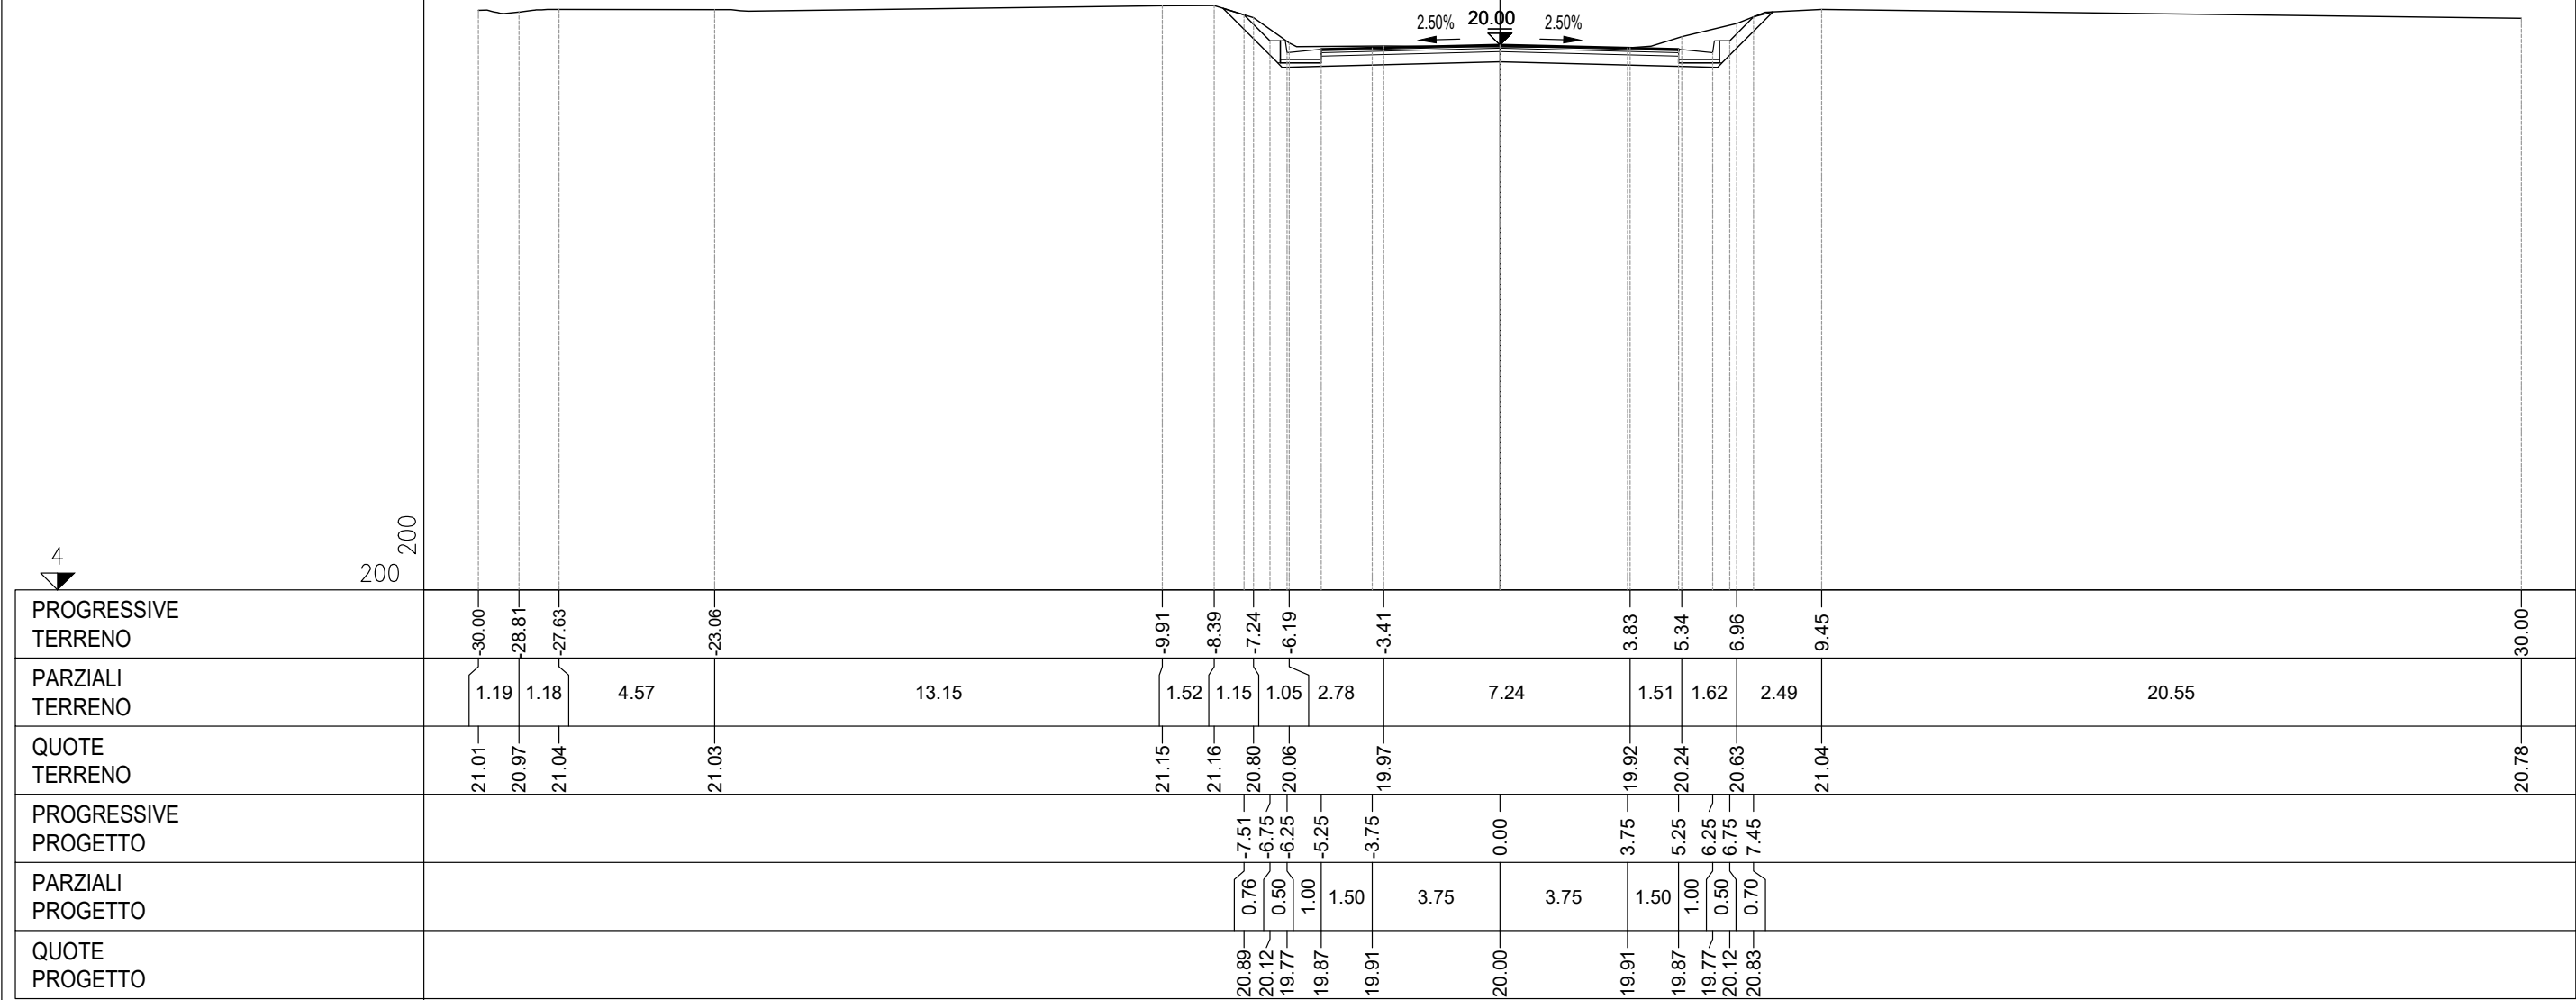


PROFILO SV06_V.ROMA


SEZIONE 4

PROGRESSIVA 60.00

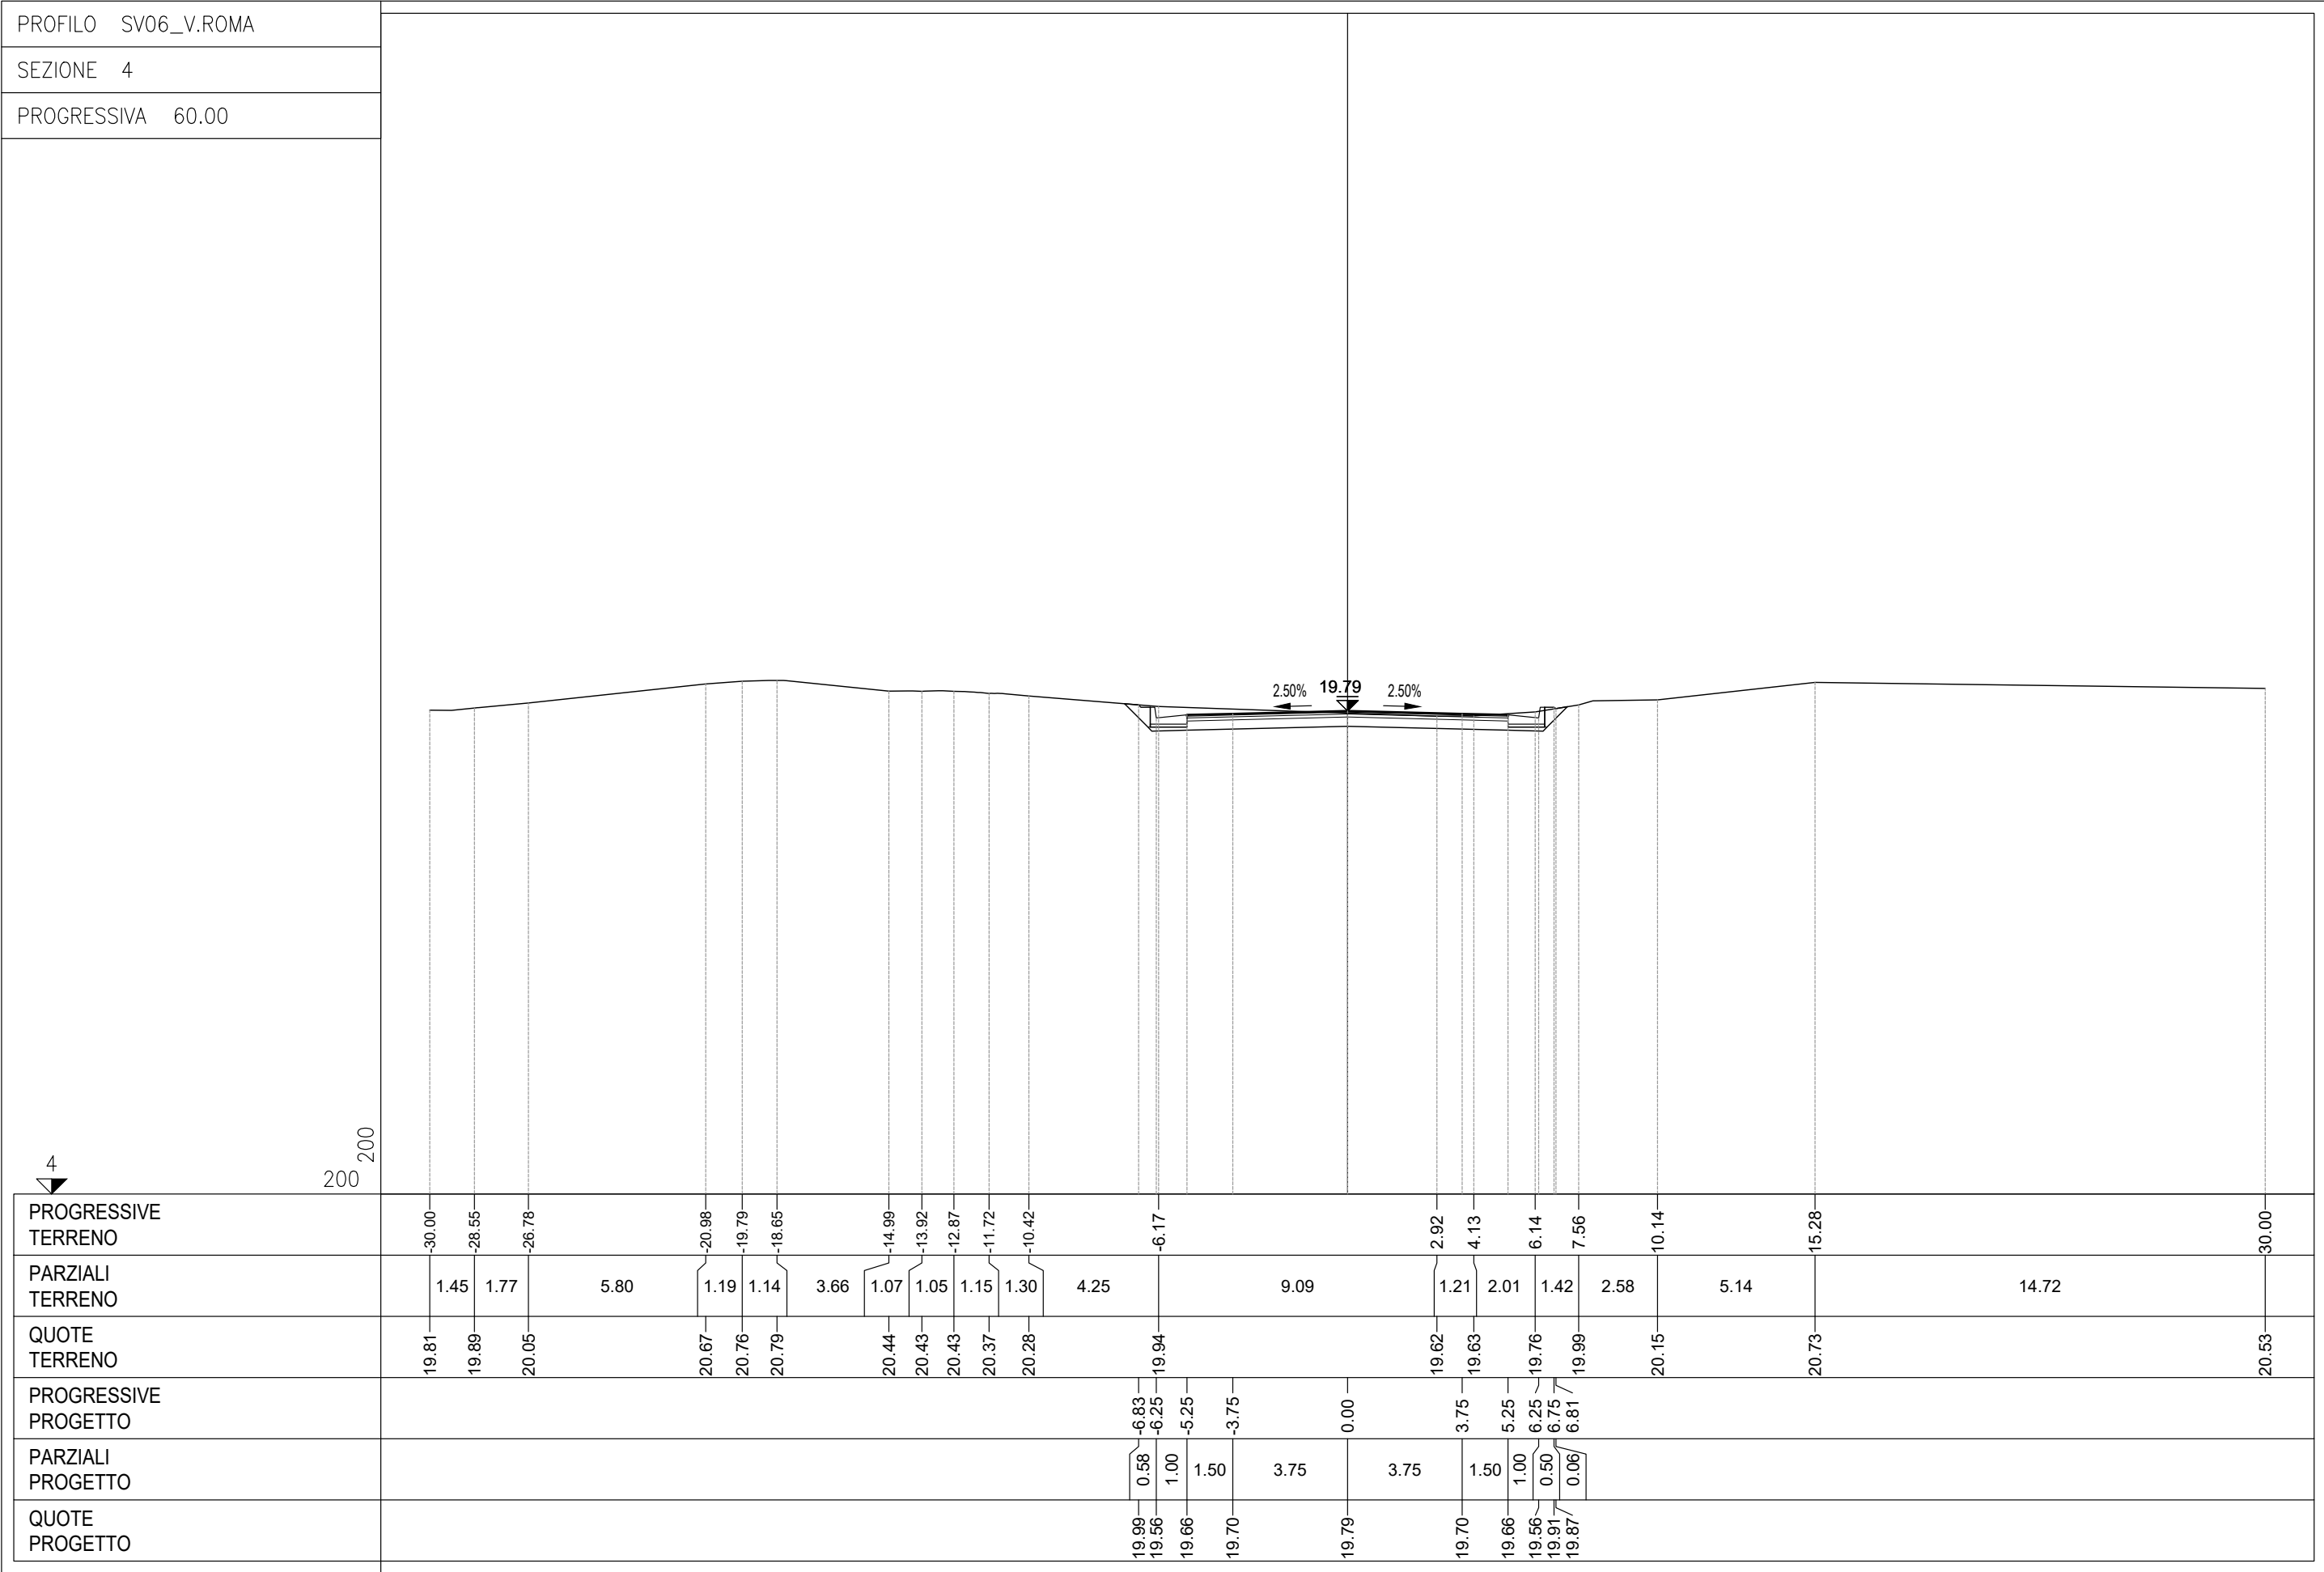

PROFILO	SV06_V.ROMA
SEZIONE	5
PROGRESSIVA	75.92

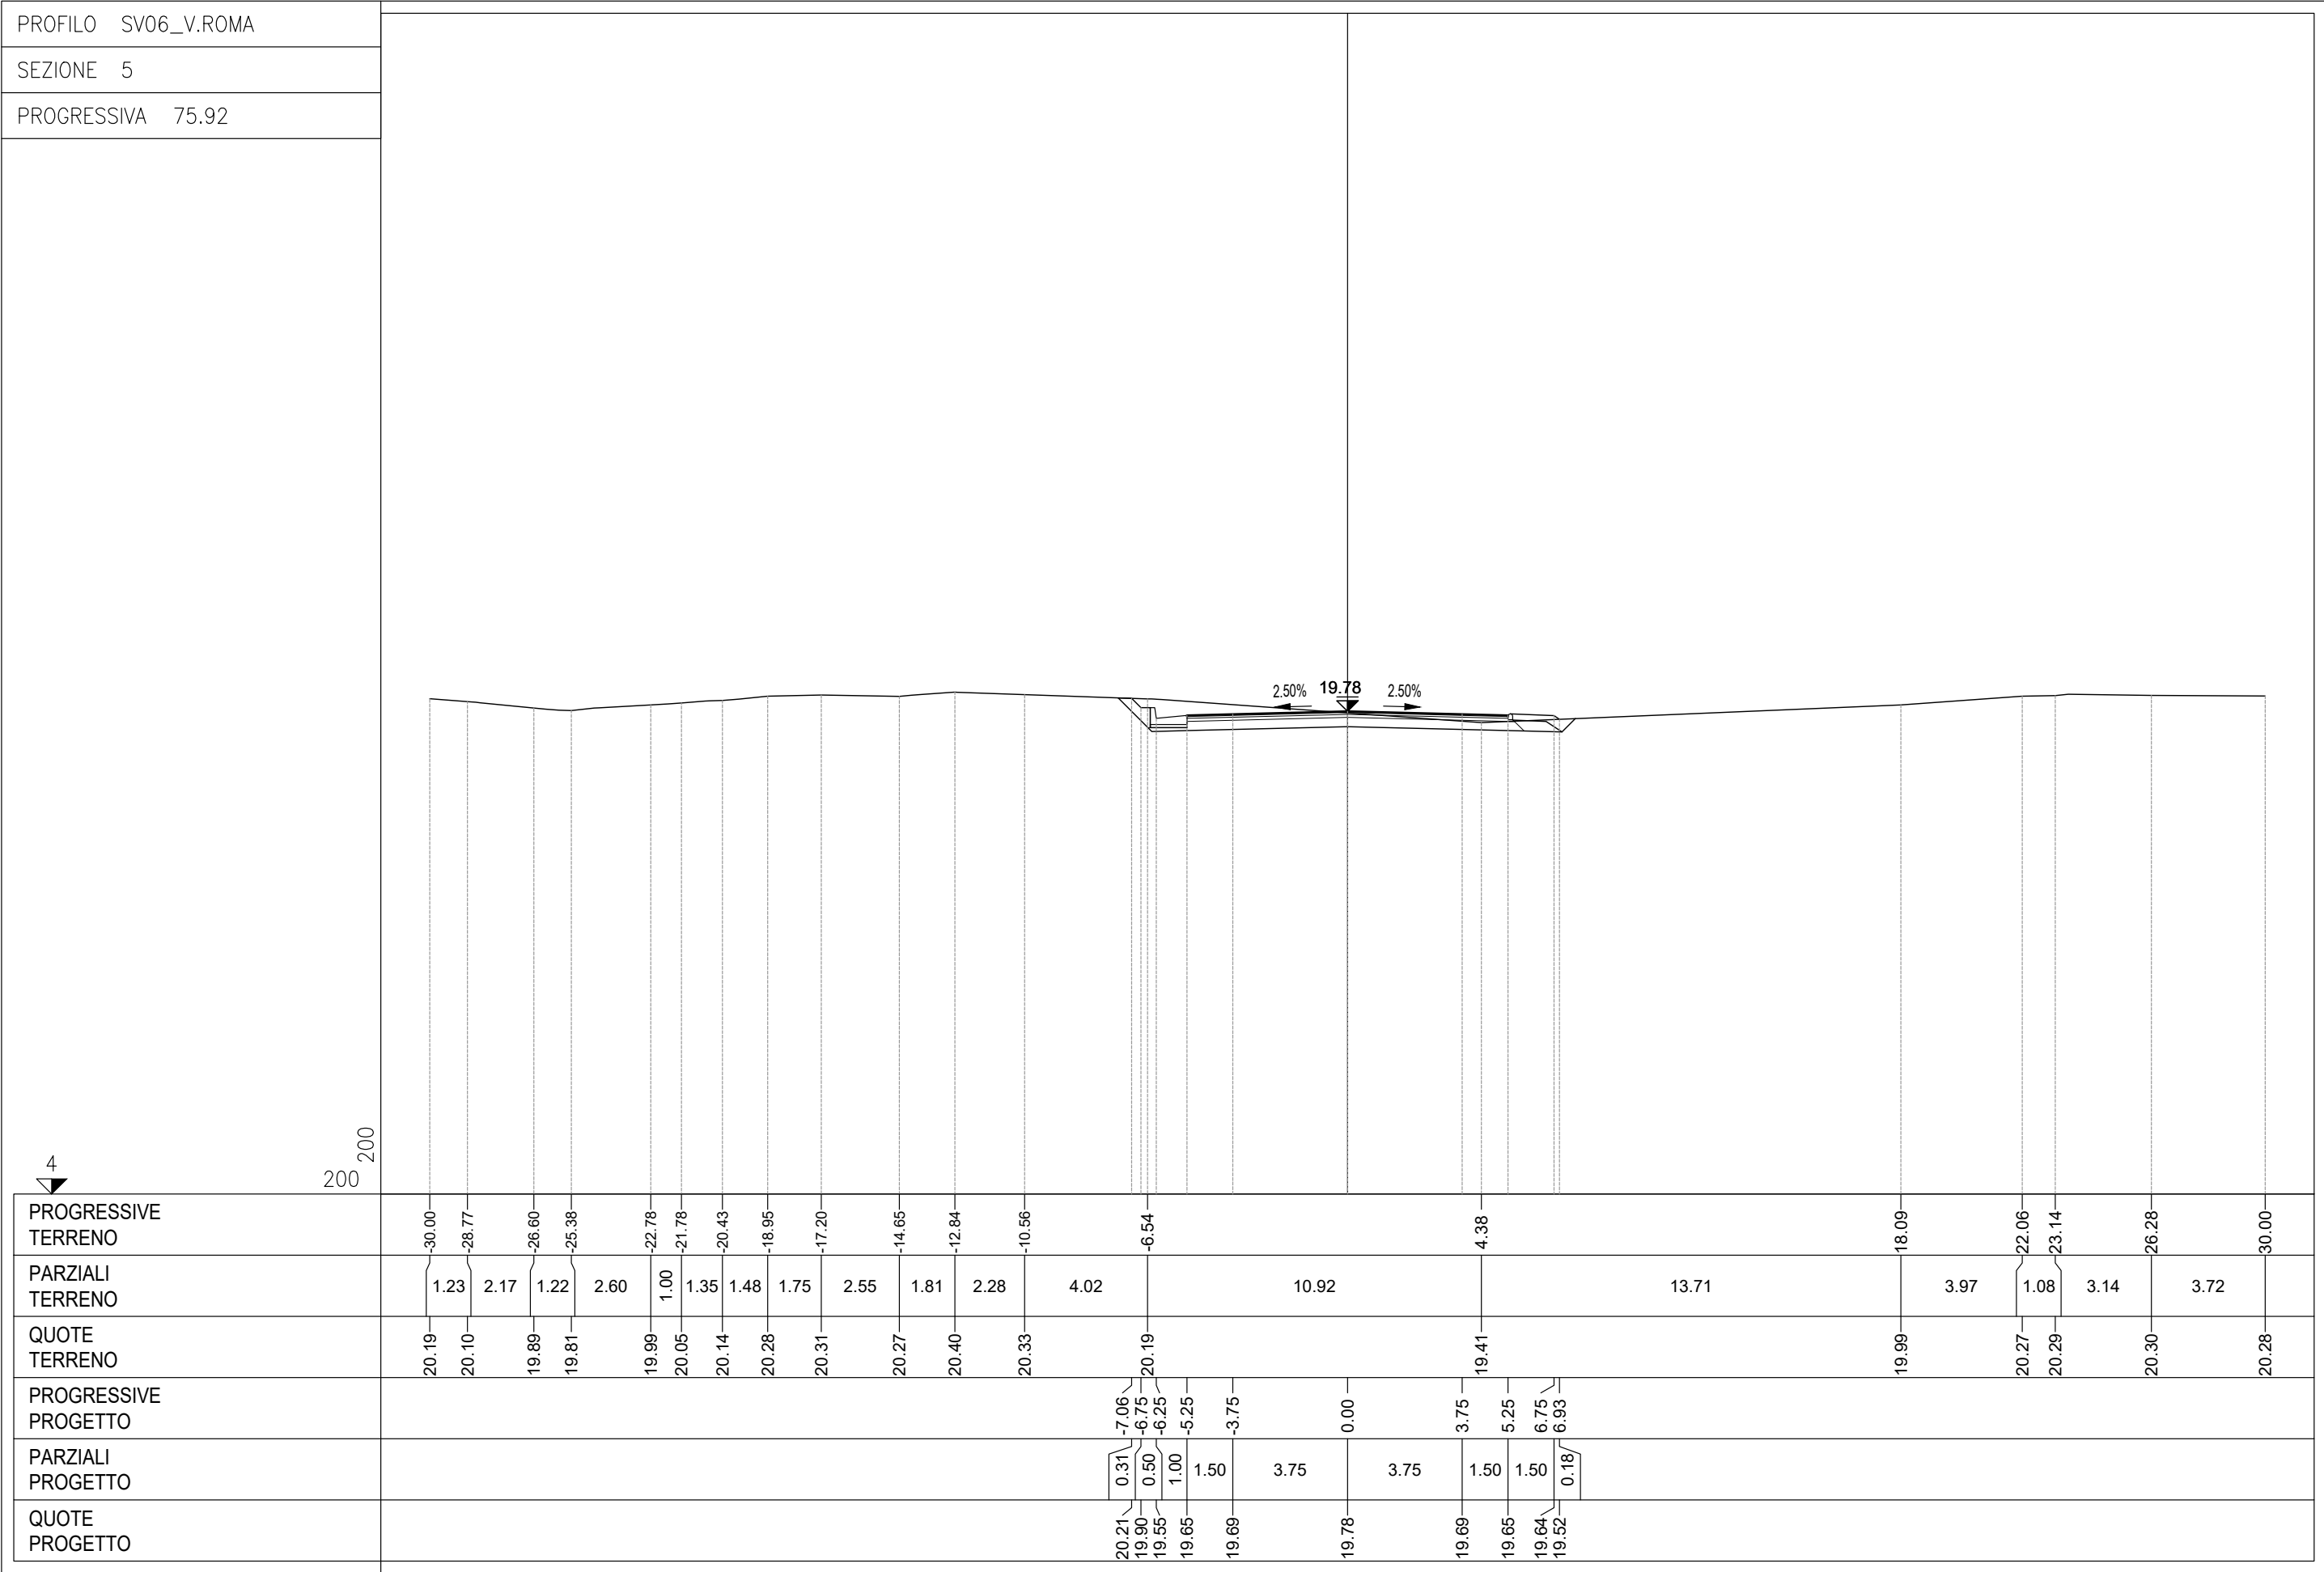


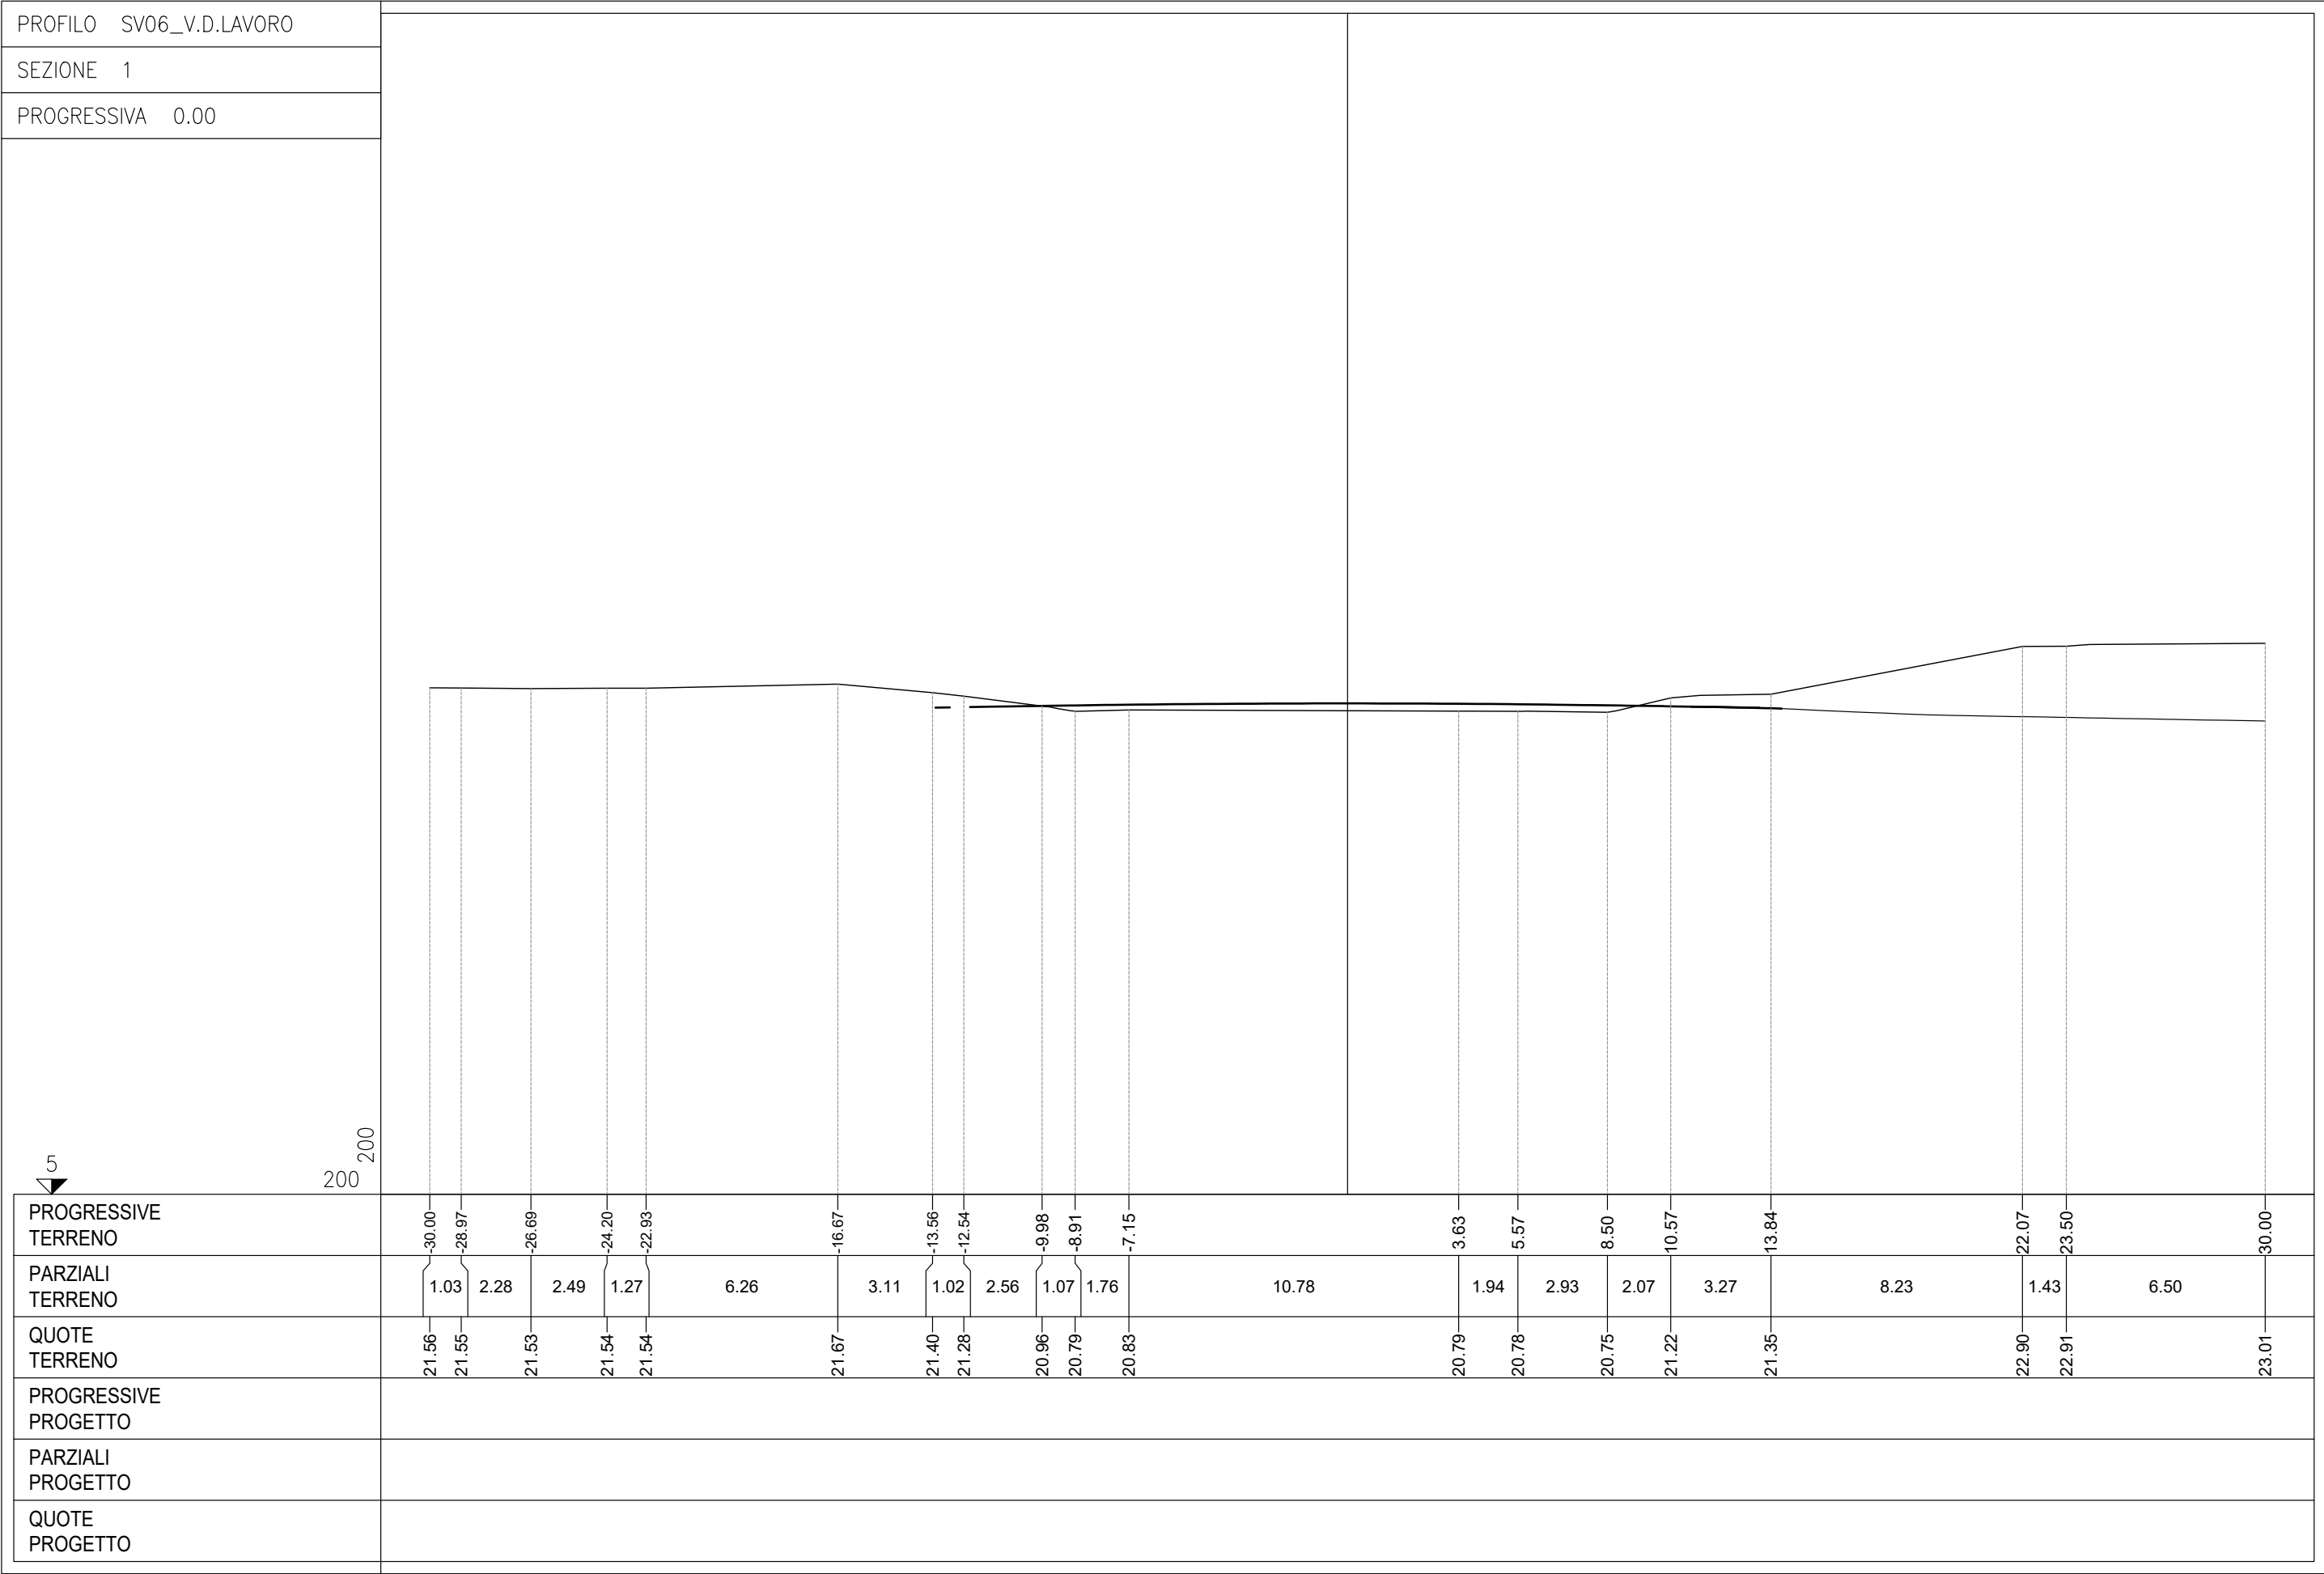

5


200 200

PROFILO	SV06_V.D.LAVORO
SEZIONE	2
PROGRESSIVA	20.00

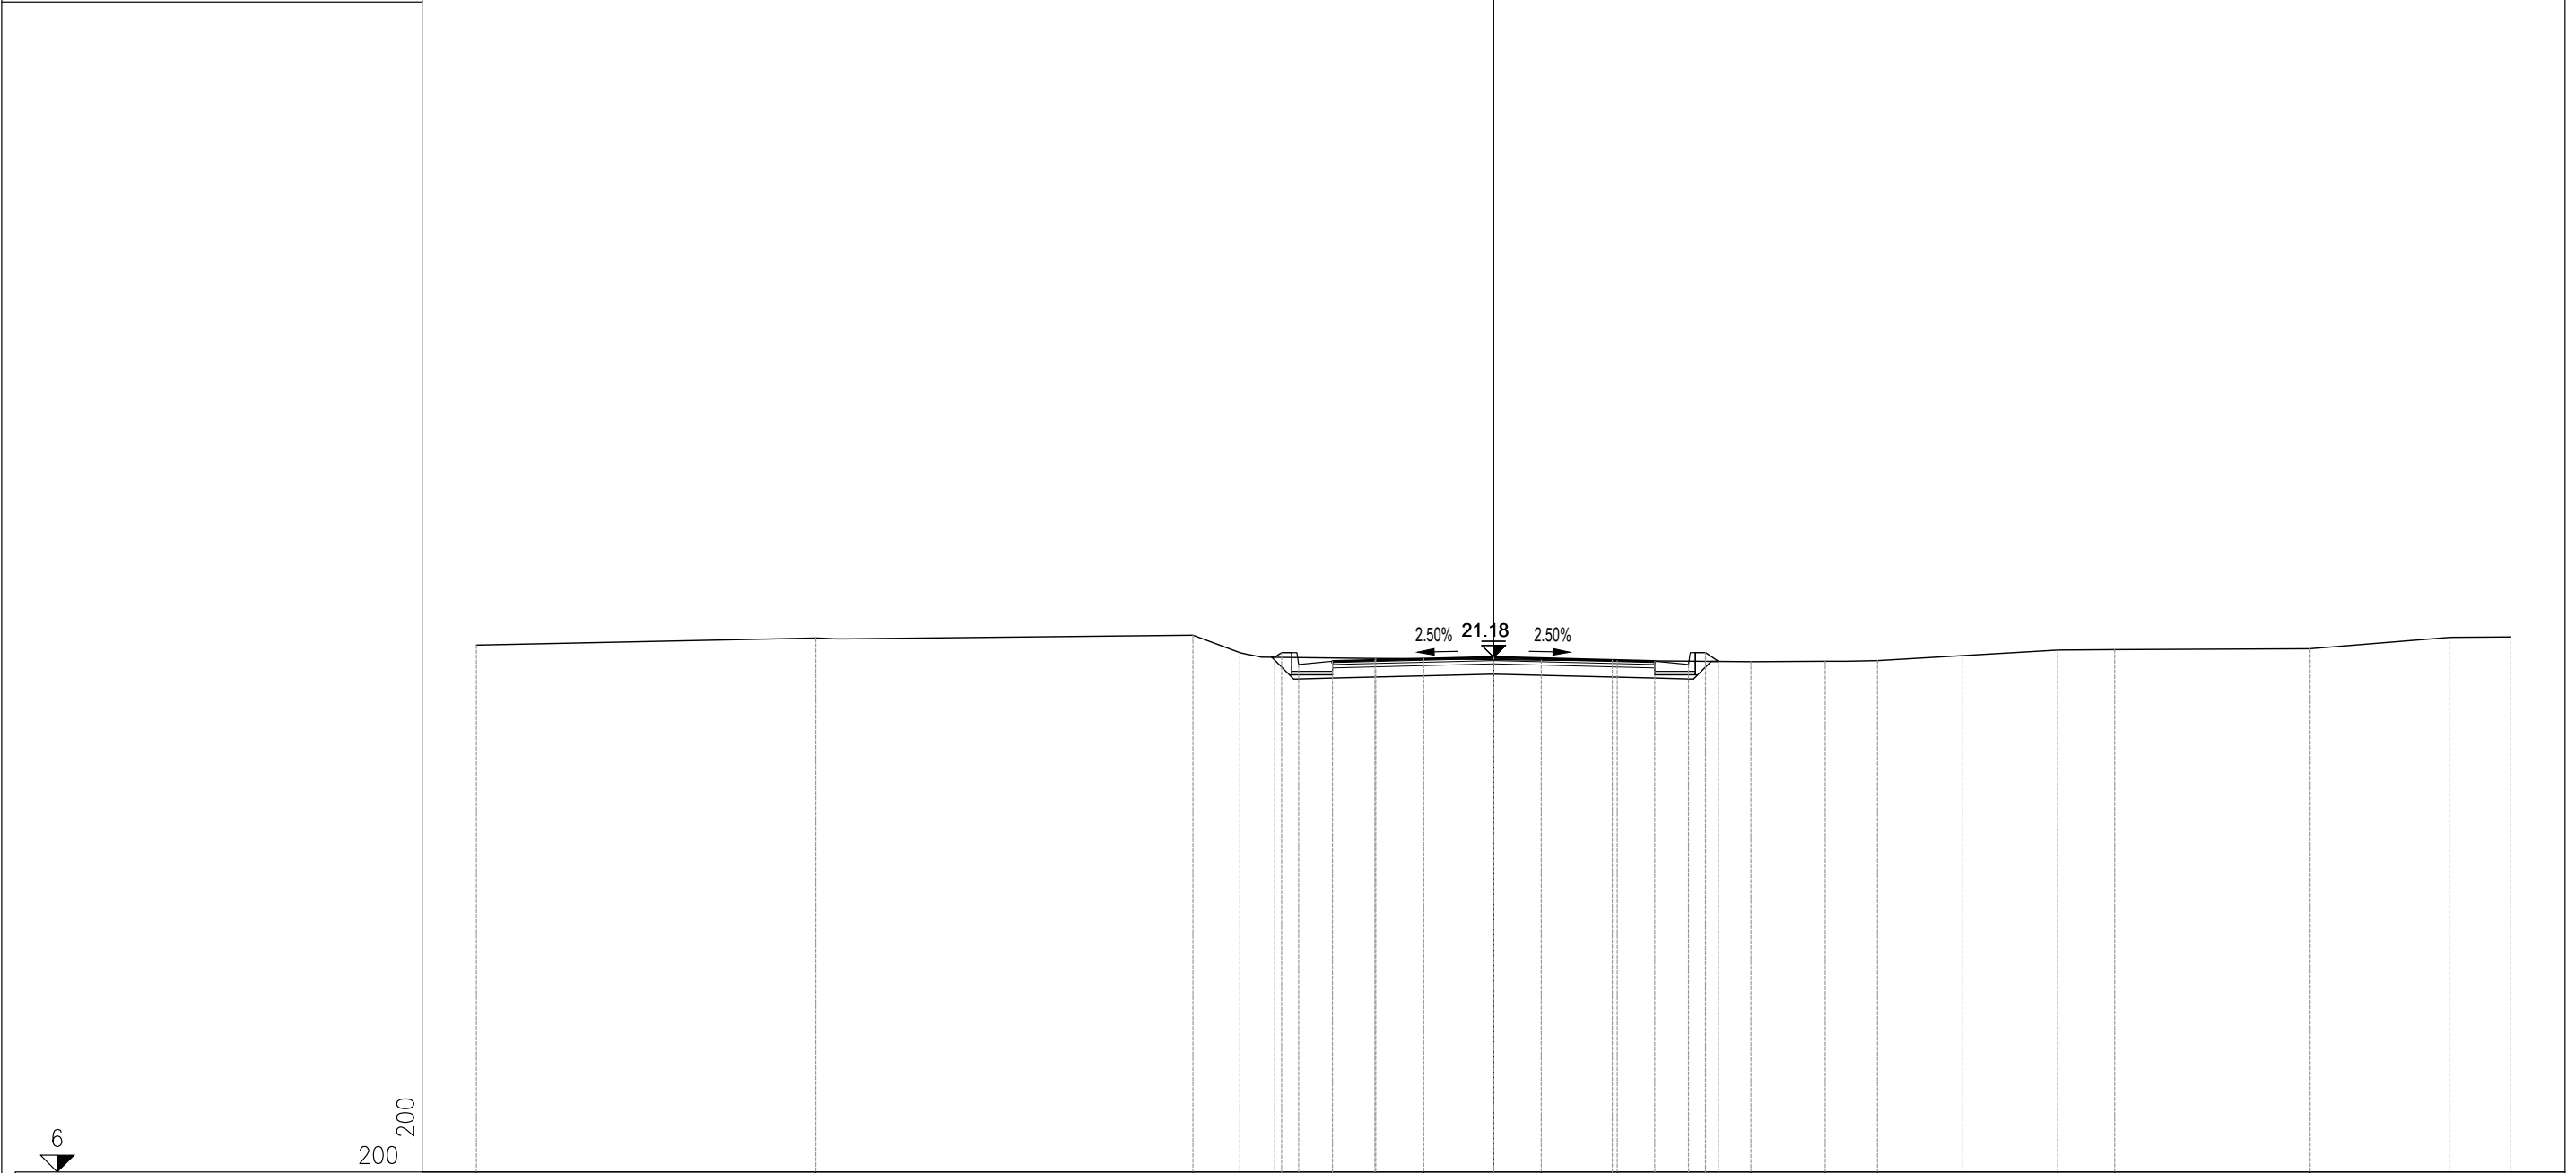

PROGRESSIVE TERRENO	-30.00	-19.99	-8.87	-7.48	-3.47	-2.06	1.40	3.65	7.59	9.78	11.32	13.82	16.64	18.32	24.06	28.21	30.00
PARZIALI TERRENO	10.01	11.12	1.39	4.01	1.41	3.46	2.25	3.94	2.19	1.54	2.50	2.82	1.68	5.74	4.15	1.79	
QUOTE TERRENO	21.54	21.75	21.83	21.32	21.14	21.14	21.09	21.08	21.05	21.06	21.08	21.23	21.39	21.41	21.43	21.77	21.78
PROGRESSIVE PROGETTO				-6.45	-6.25	-5.75	-4.75	-3.50	0.00	3.50	4.75	5.75	6.25	6.64			
PARZIALI PROGETTO				0.20	0.50	1.00	1.25	3.50	3.50	1.25	1.00	0.50	0.39				
QUOTE PROGETTO				21.18	21.31	20.96	21.06	21.10	21.18	21.10	21.06	20.96	21.31	21.06			

PROFILO	SV06_V.D.LAVORO
SEZIONE	3
PROGRESSIVA	20.83

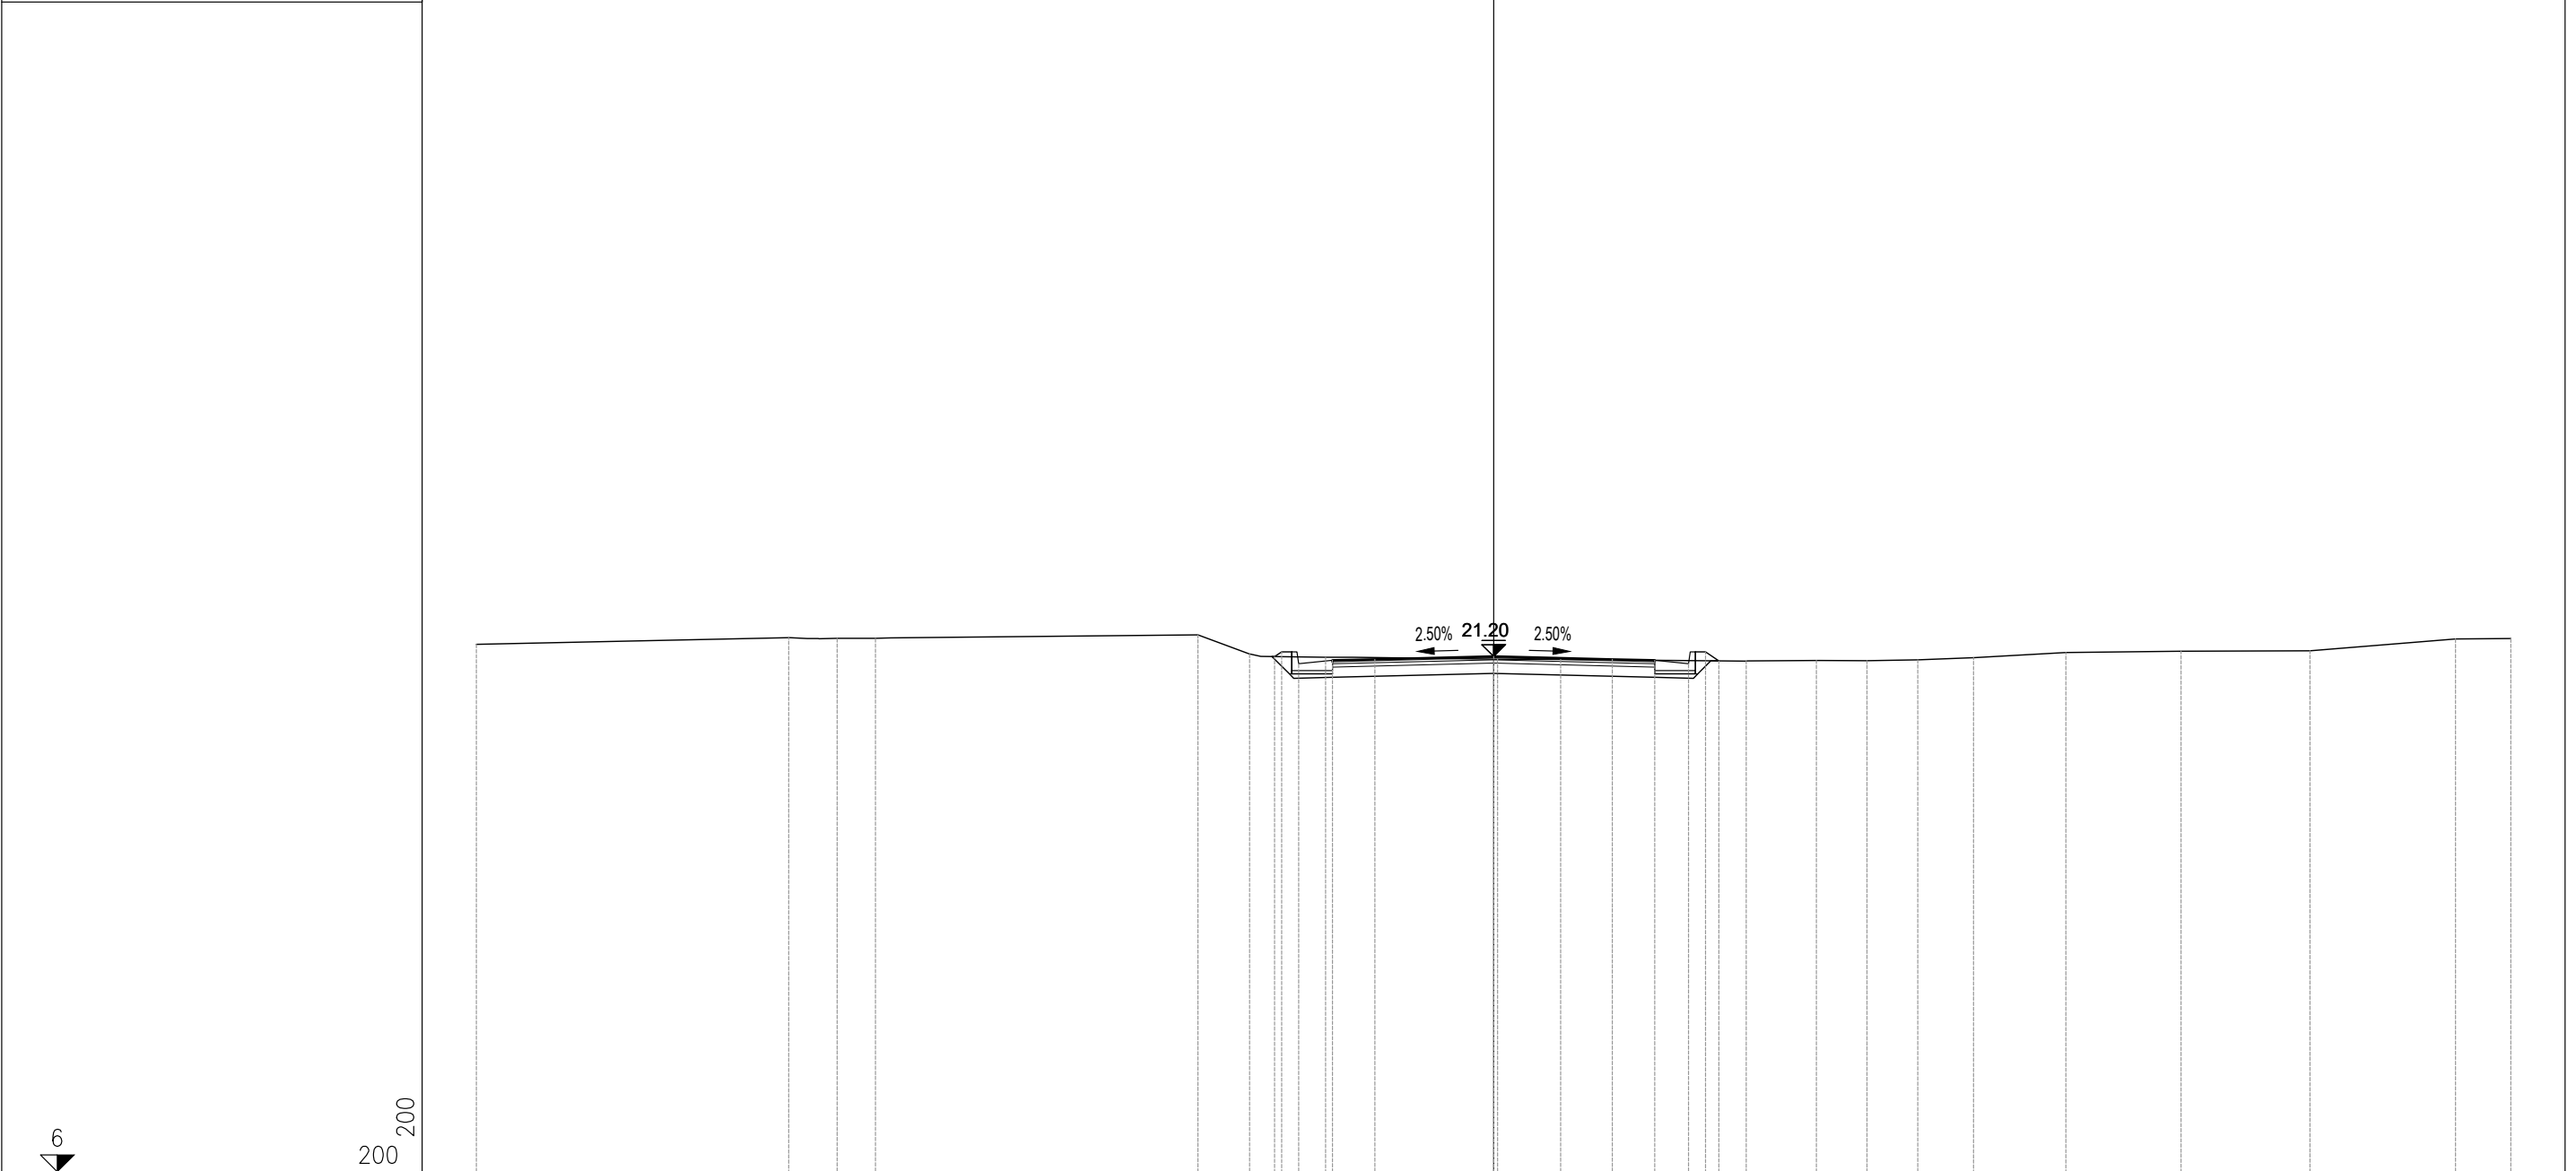

PROGRESSIVE TERRENO	-30.00	-20.79	-19.36	-18.23	-8.72	-7.20	-4.95	0.11	1.97	7.45	9.52	11.01	12.51	14.15	16.88	20.28	24.08	28.37	30.00
PARZIALI TERRENO	9.21	1.43	1.13	9.51	1.52	2.25	5.06	1.86	5.48	2.07	1.49	1.50	1.64	2.73	3.40	3.80	4.29	1.63	
QUOTE TERRENO	21.56	21.75	21.74	21.74	21.84	21.27	21.18	21.12	21.11	21.06	21.08	21.08	21.10	21.16	21.32	21.35	21.37	21.72	21.73
PROGRESSIVE PROGETTO						-6.46	-6.25	-5.75	-4.75	-3.50	0.00	3.50	4.75	5.75	6.25	6.65			
PARZIALI PROGETTO						0.21	0.50	1.00	1.25	3.50	3.50	1.25	1.00	0.50	0.40				
QUOTE PROGETTO						21.20	21.33	20.98	21.08	21.12	21.20	21.12	21.08	20.98	21.33	21.07			