


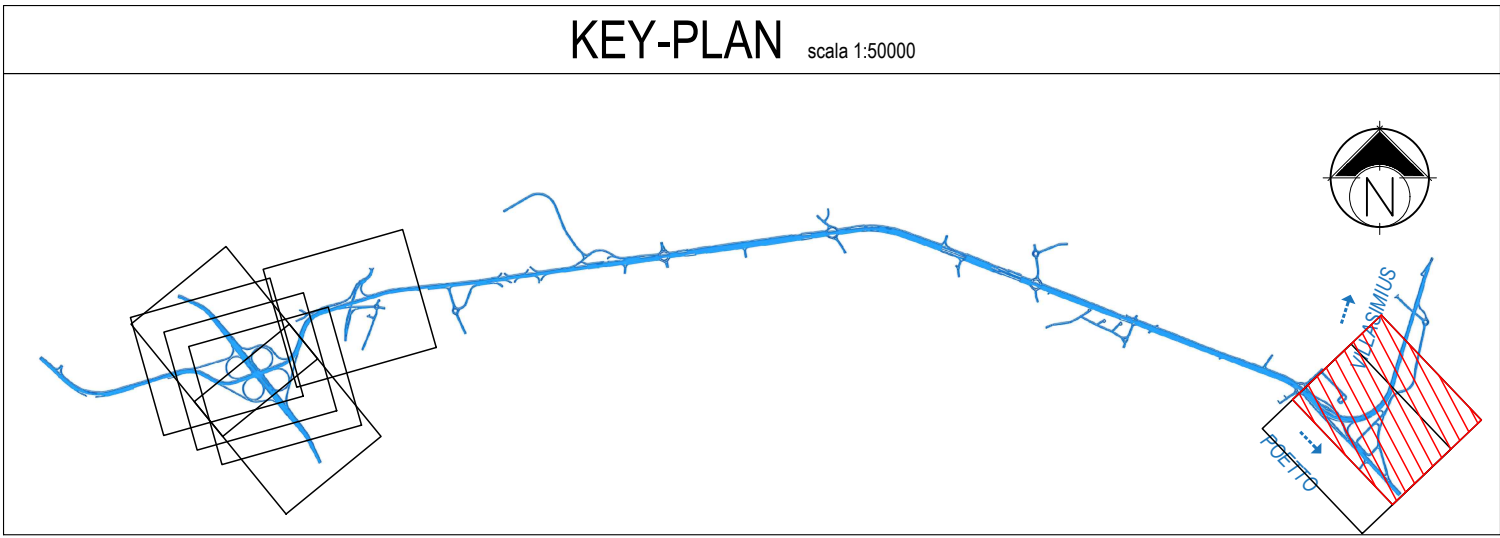


DIAGRAMMA DI VERIFICA GEOMETRICA COMPLESSIVA DEL TRACCIATO. RAMPA 3





Anas SpA
Direzione Centrale Progettazione

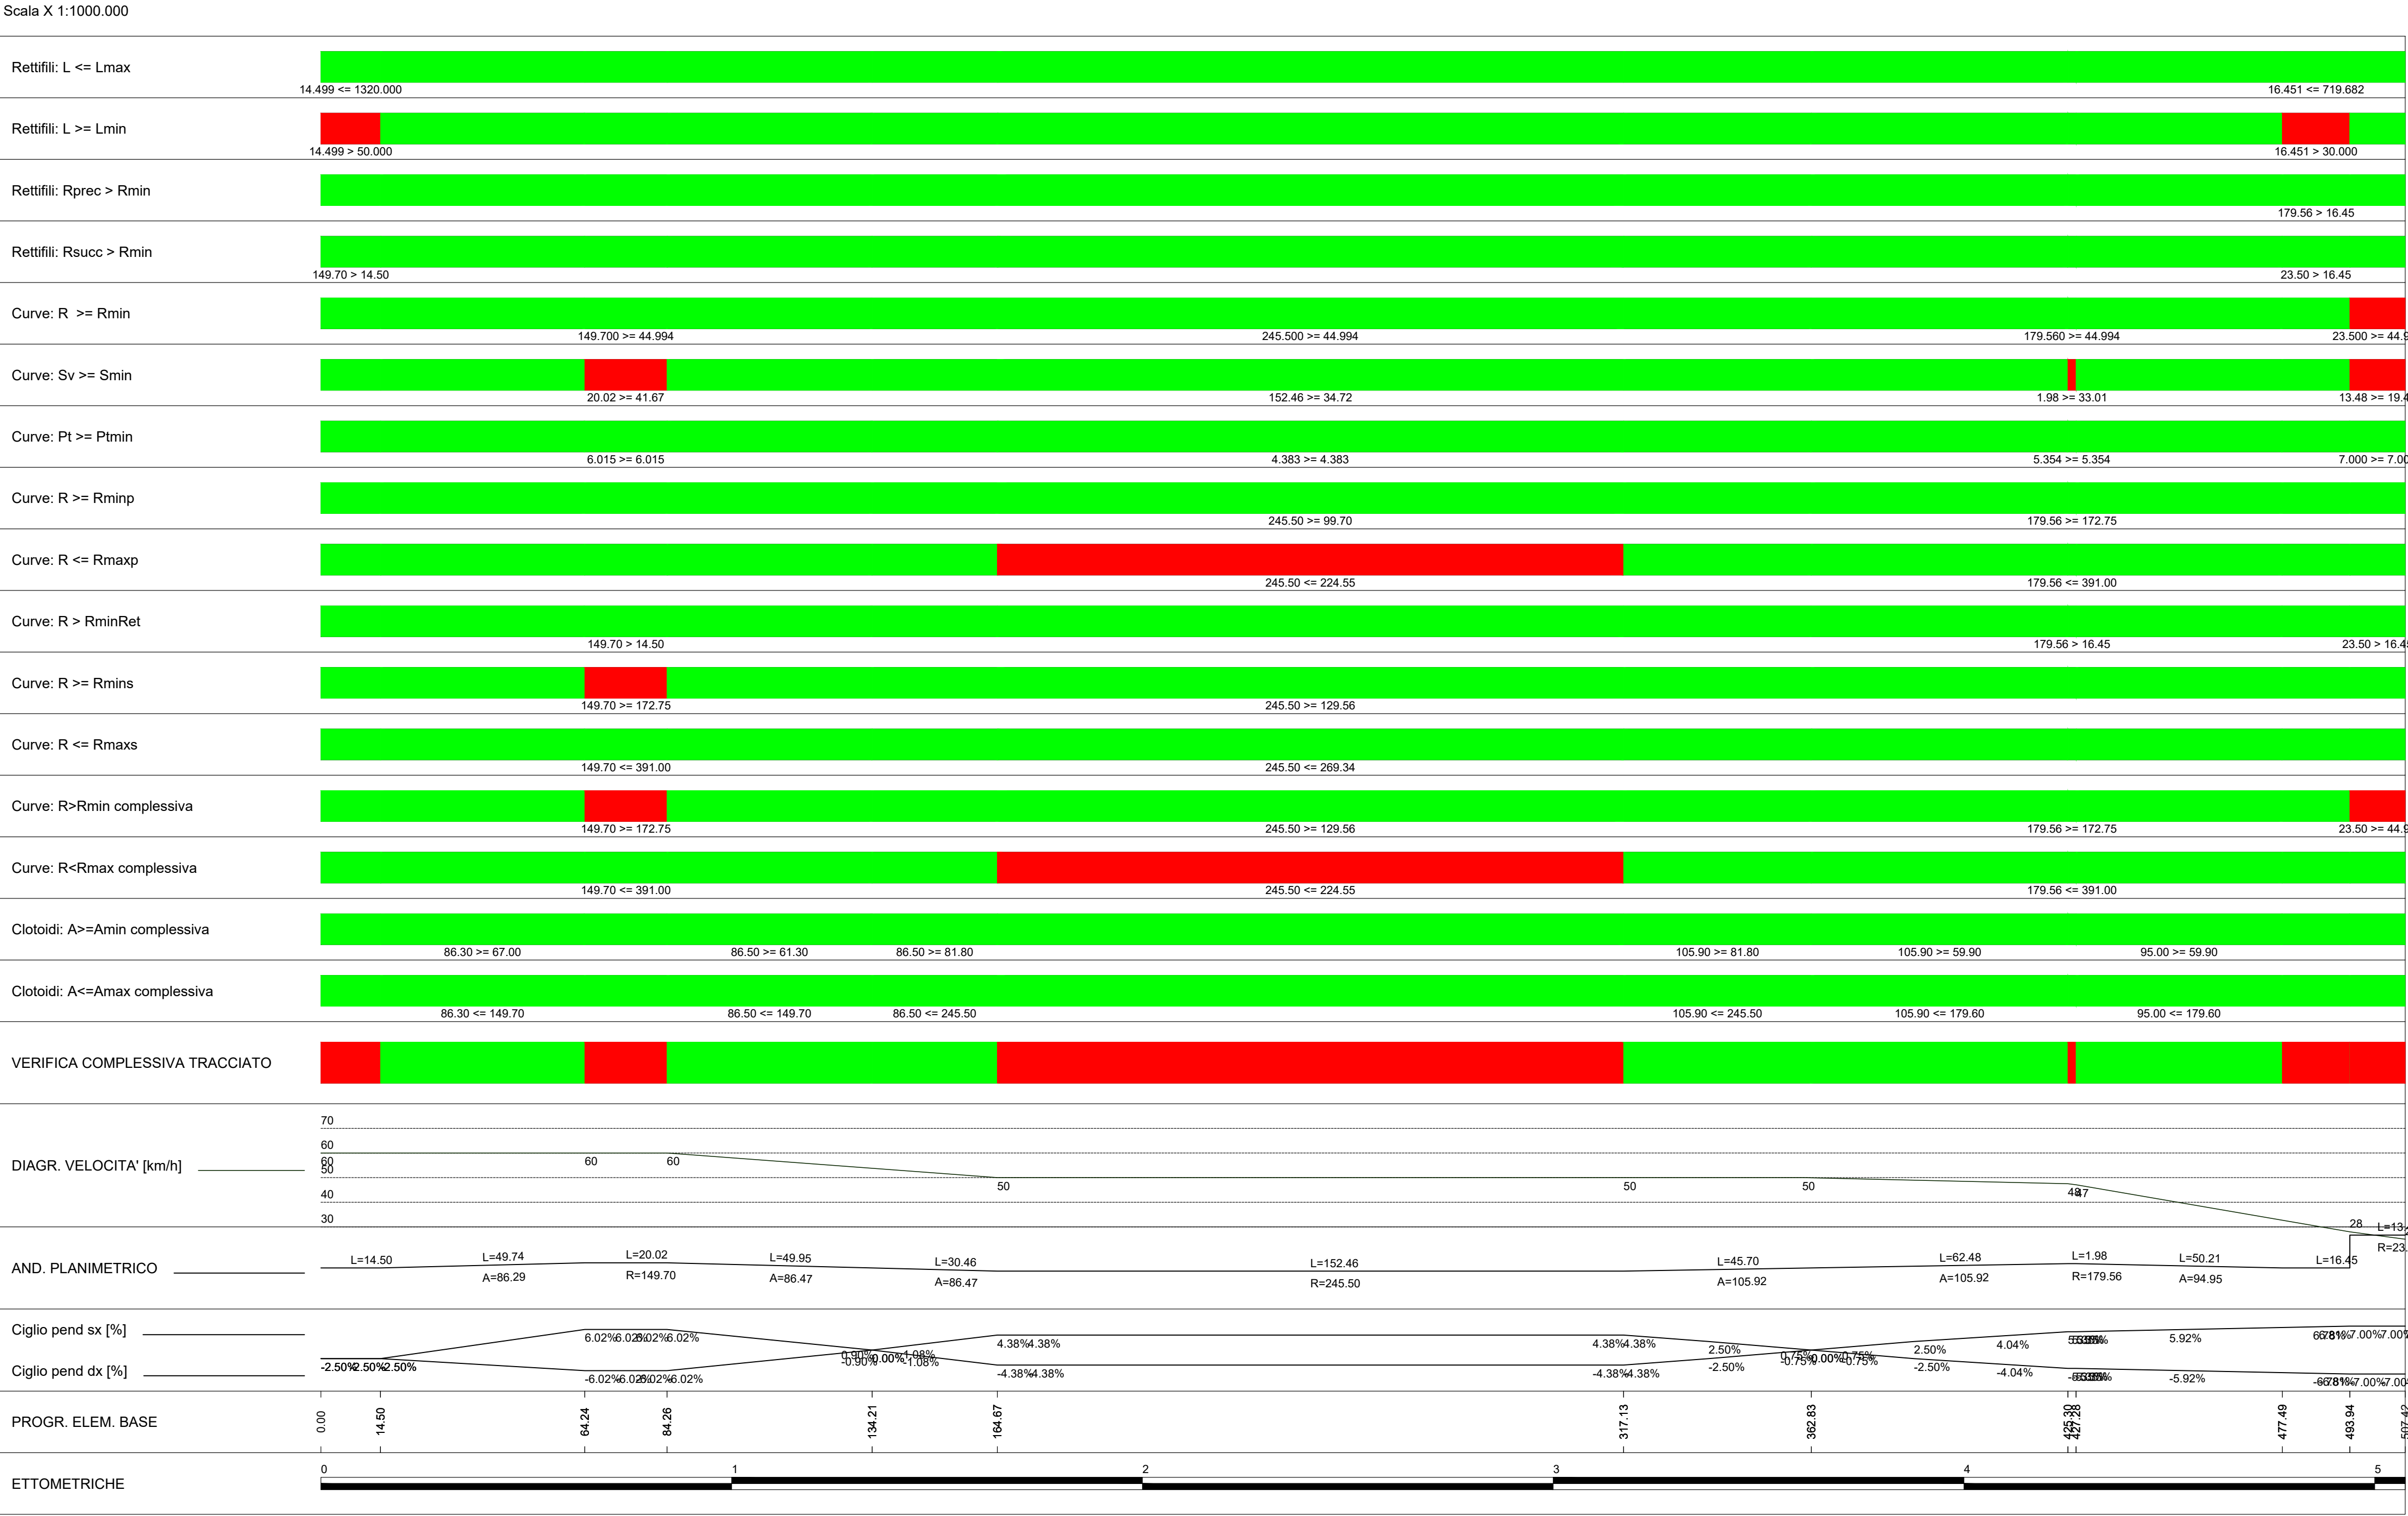

F2602000340001



652449686B



GARA CA 08/15 - NUOVA SS 554 CAGLIARITANA
ADEGUAMENTO DELL'ASSE ATTREZZATO URBANO ED ELIMINAZIONE
DELLE INTERSEZIONI A RASO DAL KM 1+500 AL KM 11+850

PROGETTO DEFINITIVO

SVINCOLI
PROGETTO STRADALE
ADEGUAMENTO SVINCOLO SS.125 dir - km.10+600 (SV09)
Diagramma di verifica geometrica complessiva del tracciato. Rampa 3

CODICE PROGETTO			CODICE ELABORATO				SCALA	DATA
progetto	liv.	numero	campo 1	campo 2	campo 3	campo 4	rev	
D P C A 0 6	D	1 5 0 1	V 0 8	P S 1 0	T R A	D G 1 0	A	03/05/2019

CONCORRENTE:



PROGETTISTA INDICATO COSTITUENDO R.T.P.			Mandante		Mandante
Capogruppo Mandataria R.T.P.					
RESPONSABILE DELL'INTEGRAZIONE FRA LE PRESTAZIONI SPECIALISTICHE Ing. Paolo Cucino			RESPONSABILE ELABORATO Ing. Paolo Cucino		ING. FRANCESCA LEO