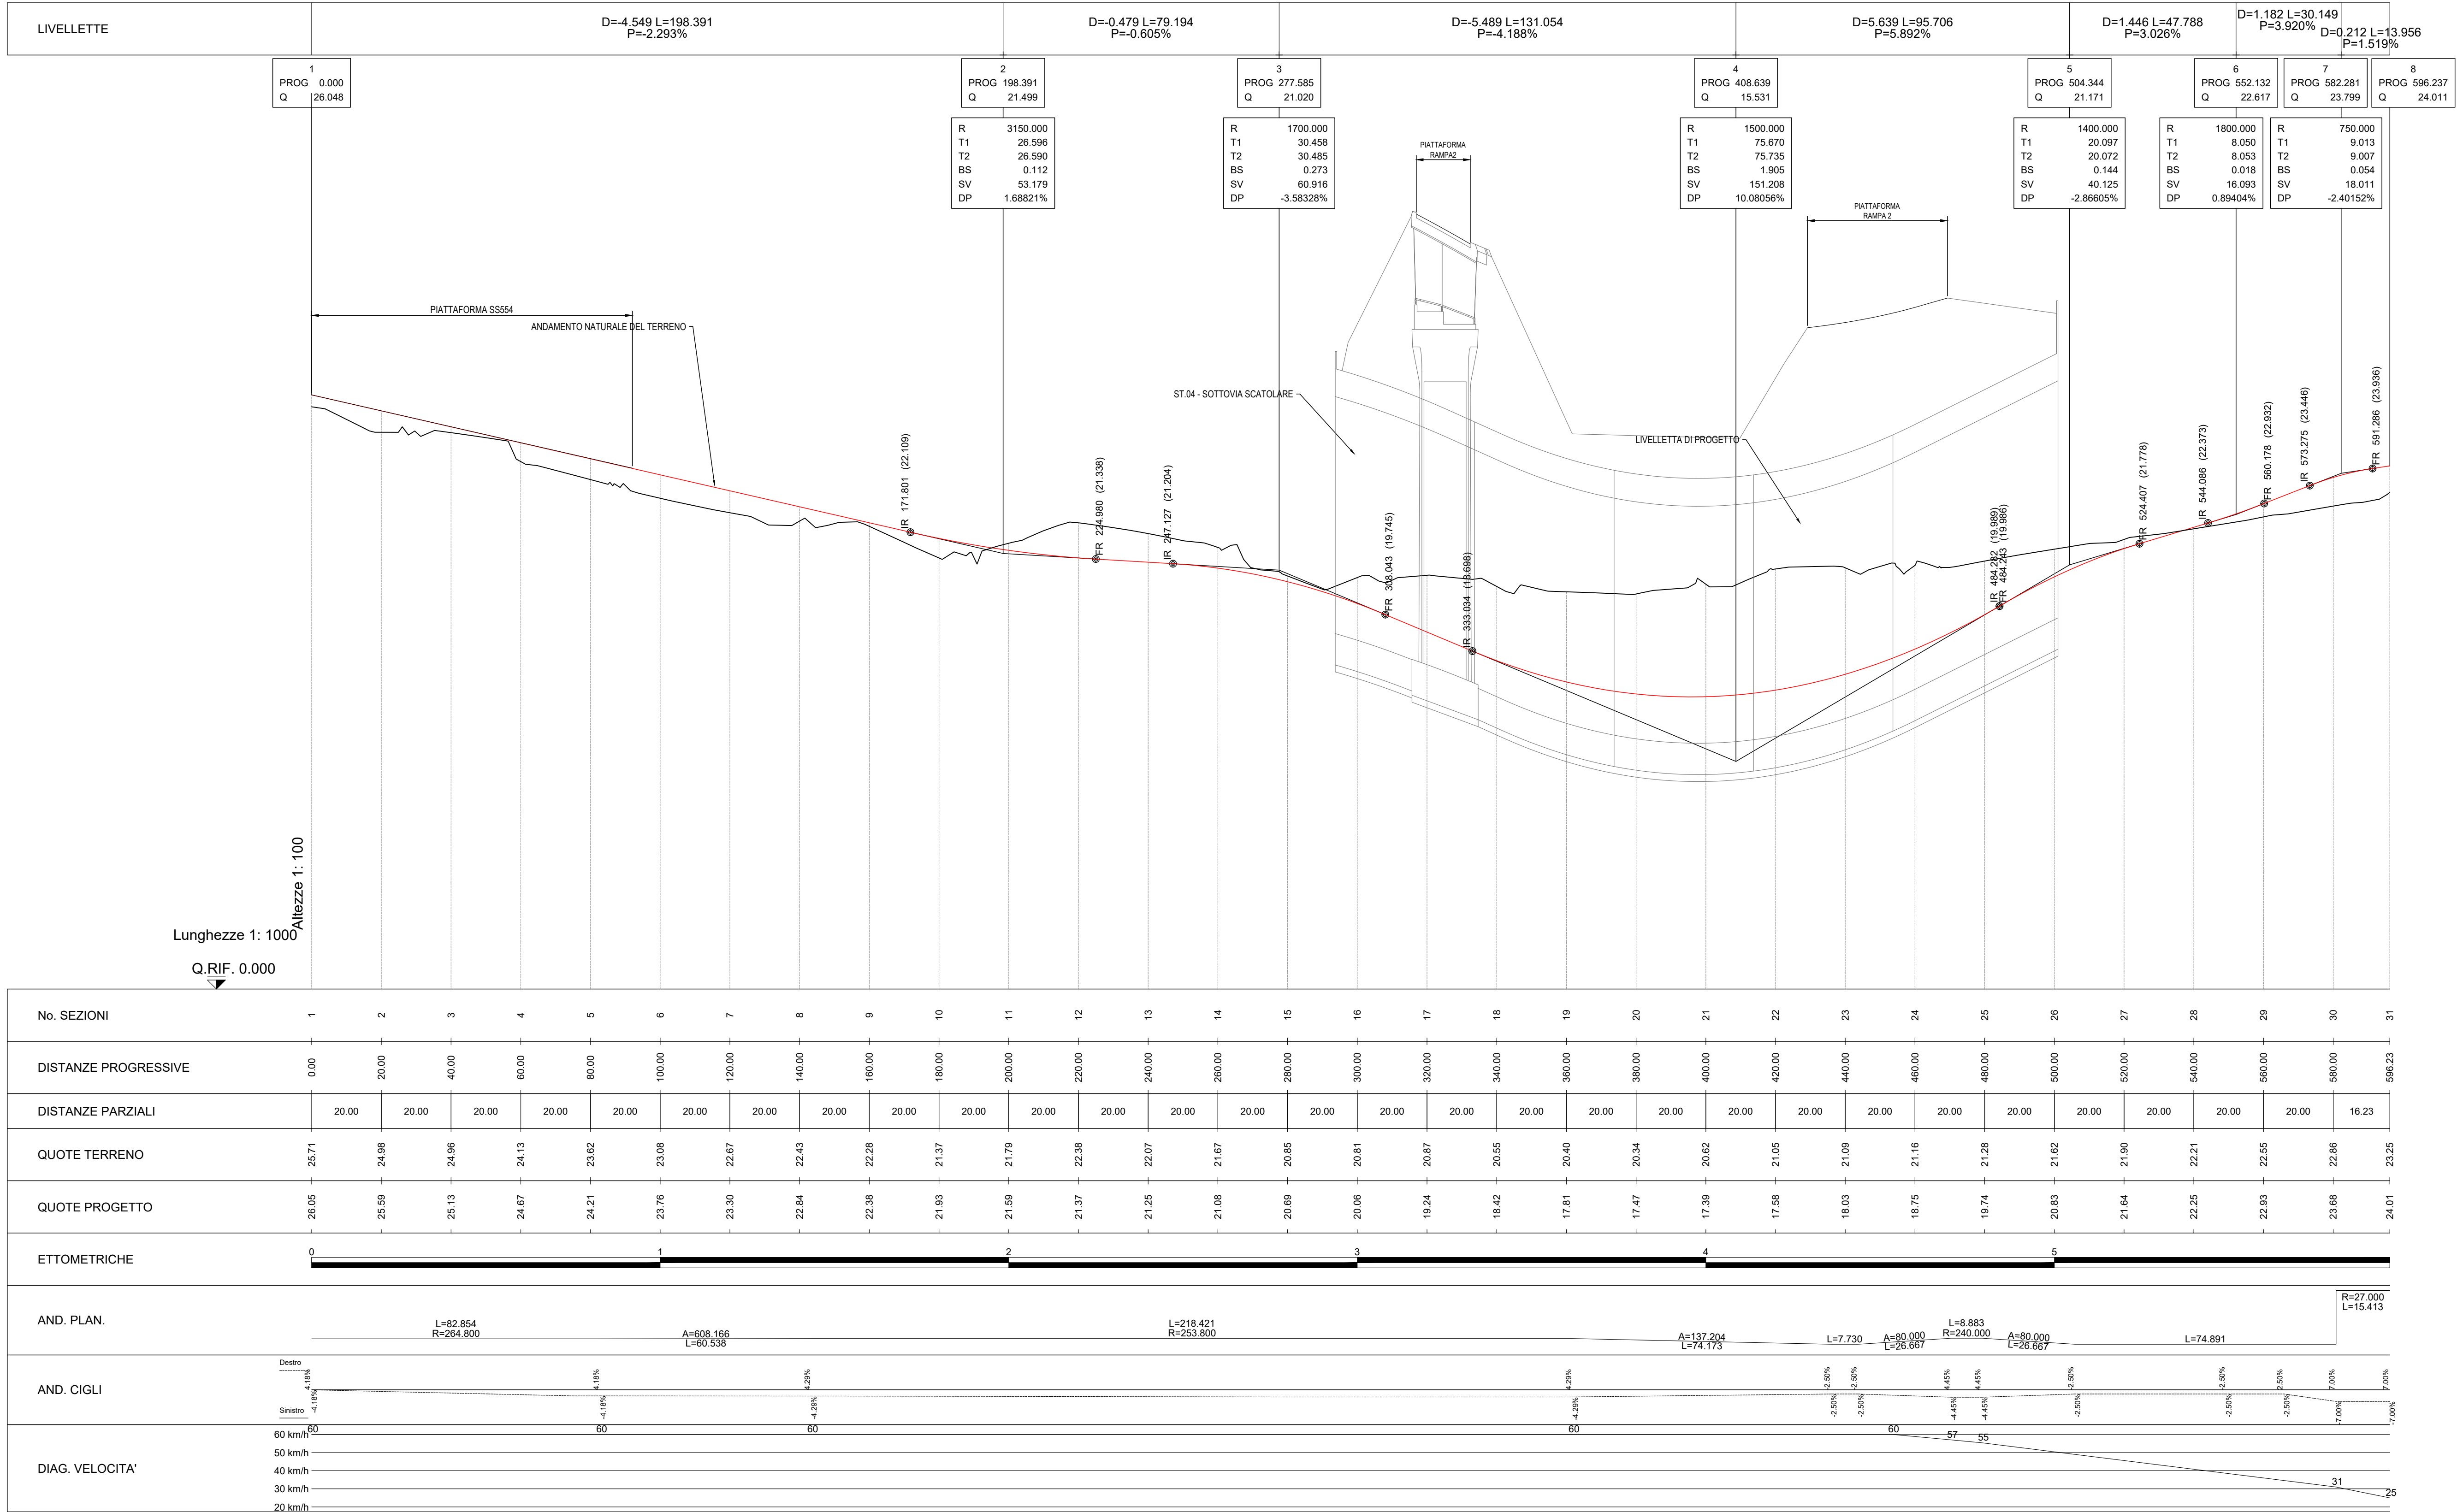
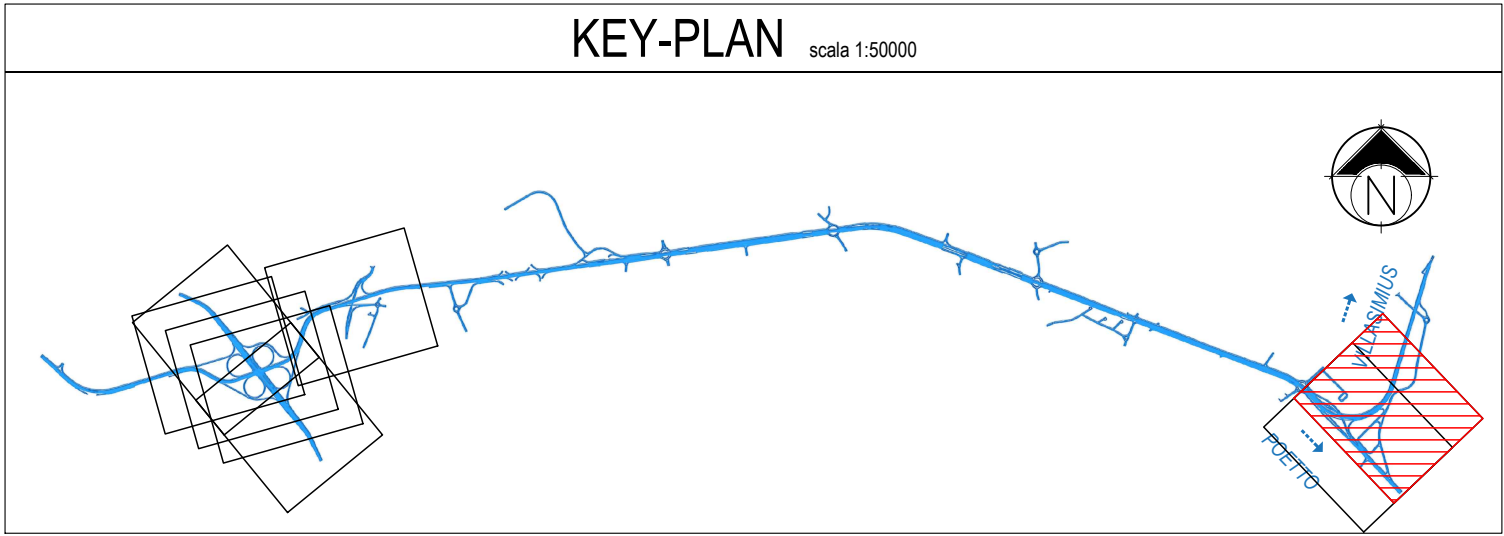


Anas SpA

Direzione Centrale Progettazione

CUP F2602000340001 CIG 652449686B

GARA CA 08/15 - NUOVA SS 554 CAGLIARITANA
ADEGUAMENTO DELL'ASSE ATTREZZATO URBANO ED ELIMINAZIONE
DELLE INTERSEZIONI A RASO DAL KM 1+500 AL KM 11+850

PROGETTO DEFINITIVO

SVINCOLI
PROGETTO STRADALE
ADEGUAMENTO SVINCOLO SS.125 dir - km.10+600 (SV09)
Profilo longitudinale Ramo B

CODICE PROGETTO	CODICE ELABORATO	SCALA	DATA
progetto	liv. numero	campo 1	campo 2
DP CA 06	D 1501	V08	PS10
		TRA	FP02
		B	1:1000
			03/05/2019

CONCORRENTE:



PROGETTISTA INDICATO COSTITUENDO R.T.P.
Capogruppo Mandataria R.T.P. Mandante
SWS ING. FRANCESCA LEO
RESPONSABILE DELL'INTEGRAZIONE FRA LE PRESTAZIONI SPECIALISTICHE Ing. Paolo Cucino
RESPONSABILE ELABORATO Ing. Paolo Cucino