



No. SEZIONI	1	2	3	4	5	6	7	8	9	10	11	12	13	14	15	16	17	18	19	20	21	22	23	24	25	26	27	28
DISTANZE PROGRESSIVE	0.00	20.00	40.00	60.00	80.00	100.00	120.00	140.00	160.00	180.00	200.00	220.00	240.00	260.00	280.00	300.00	320.00	340.00	360.00	380.00	400.00	420.00	440.00	460.00	480.00	500.00	520.00	530.85
DISTANZE PARZIALI		20.00	20.00	20.00	20.00	20.00	20.00	20.00	20.00	20.00	20.00	20.00	20.00	20.00	20.00	20.00	20.00	20.00	20.00	20.00	20.00	20.00	20.00	20.00	20.00	20.00	20.00	10.85
QUOTE TERRENO	19.05	19.19	19.26	19.37	19.39	19.37	19.35	19.51	19.86	19.91	20.58	20.21	20.05	20.40	20.54	20.83	20.73	21.00	21.09	21.44	21.52	21.74	22.39	22.69	23.64	24.27	25.09	25.33
QUOTE PROGETTO	18.79	18.91	19.03	19.37	20.04	20.98	21.95	22.83	23.49	23.93	24.14	24.14	23.91	23.46	22.79	22.10	21.76	21.88	22.47	23.22	23.83	24.30	24.73	25.16	25.60	26.03	26.47	26.70
ETTOMETRICHE	1 2 3 4 5																											
AND. PLAN.	L=19.706A=76.000R=500.000L=11.552 L=19.365A=76.000R=500.000L=11.552 L=178.813 L=25.000A=35.000R=45.000L=65.814 L=35.000A=35.000R=27.222 L=12.733A=92.262R=313.500L=27.162 L=6.794A=784.468R=296.300L=8.986																											
AND. CIGLI	Destro Sinistro -2.50% -2.50% -2.78% -2.78% -2.50%																											
DIAG. VELOCITA'	60 km/h 50 km/h 40 km/h 60																											

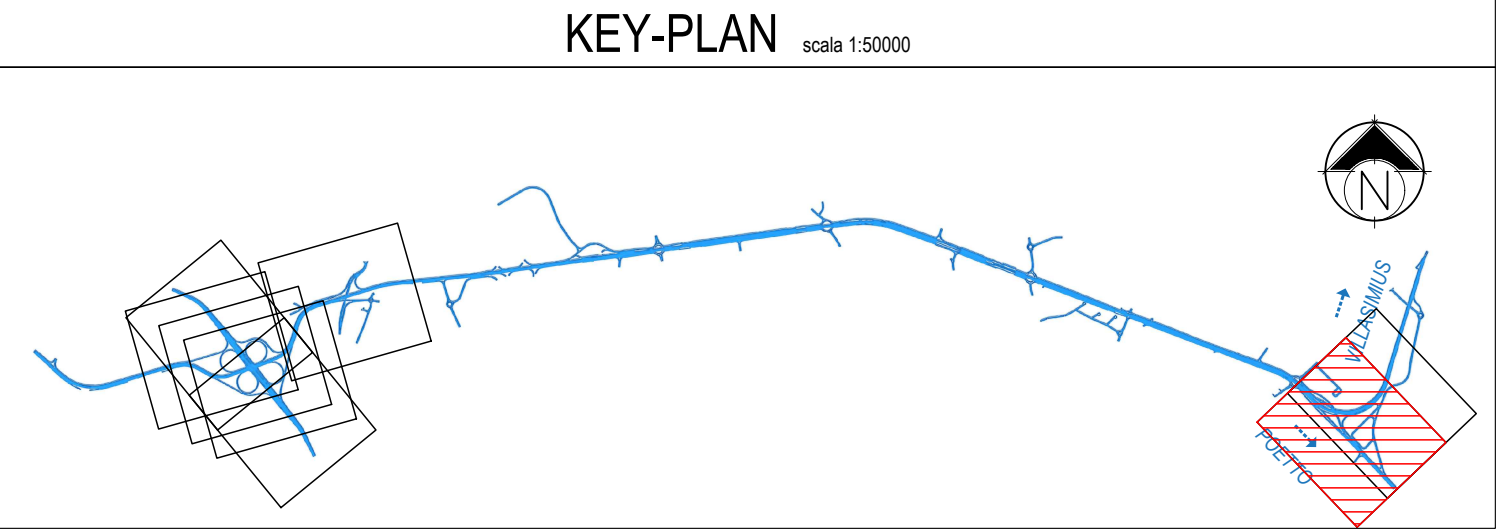

Anas SpA
Direzione Centrale Progettazione

CUP F2602000340001 CIG 682449686B

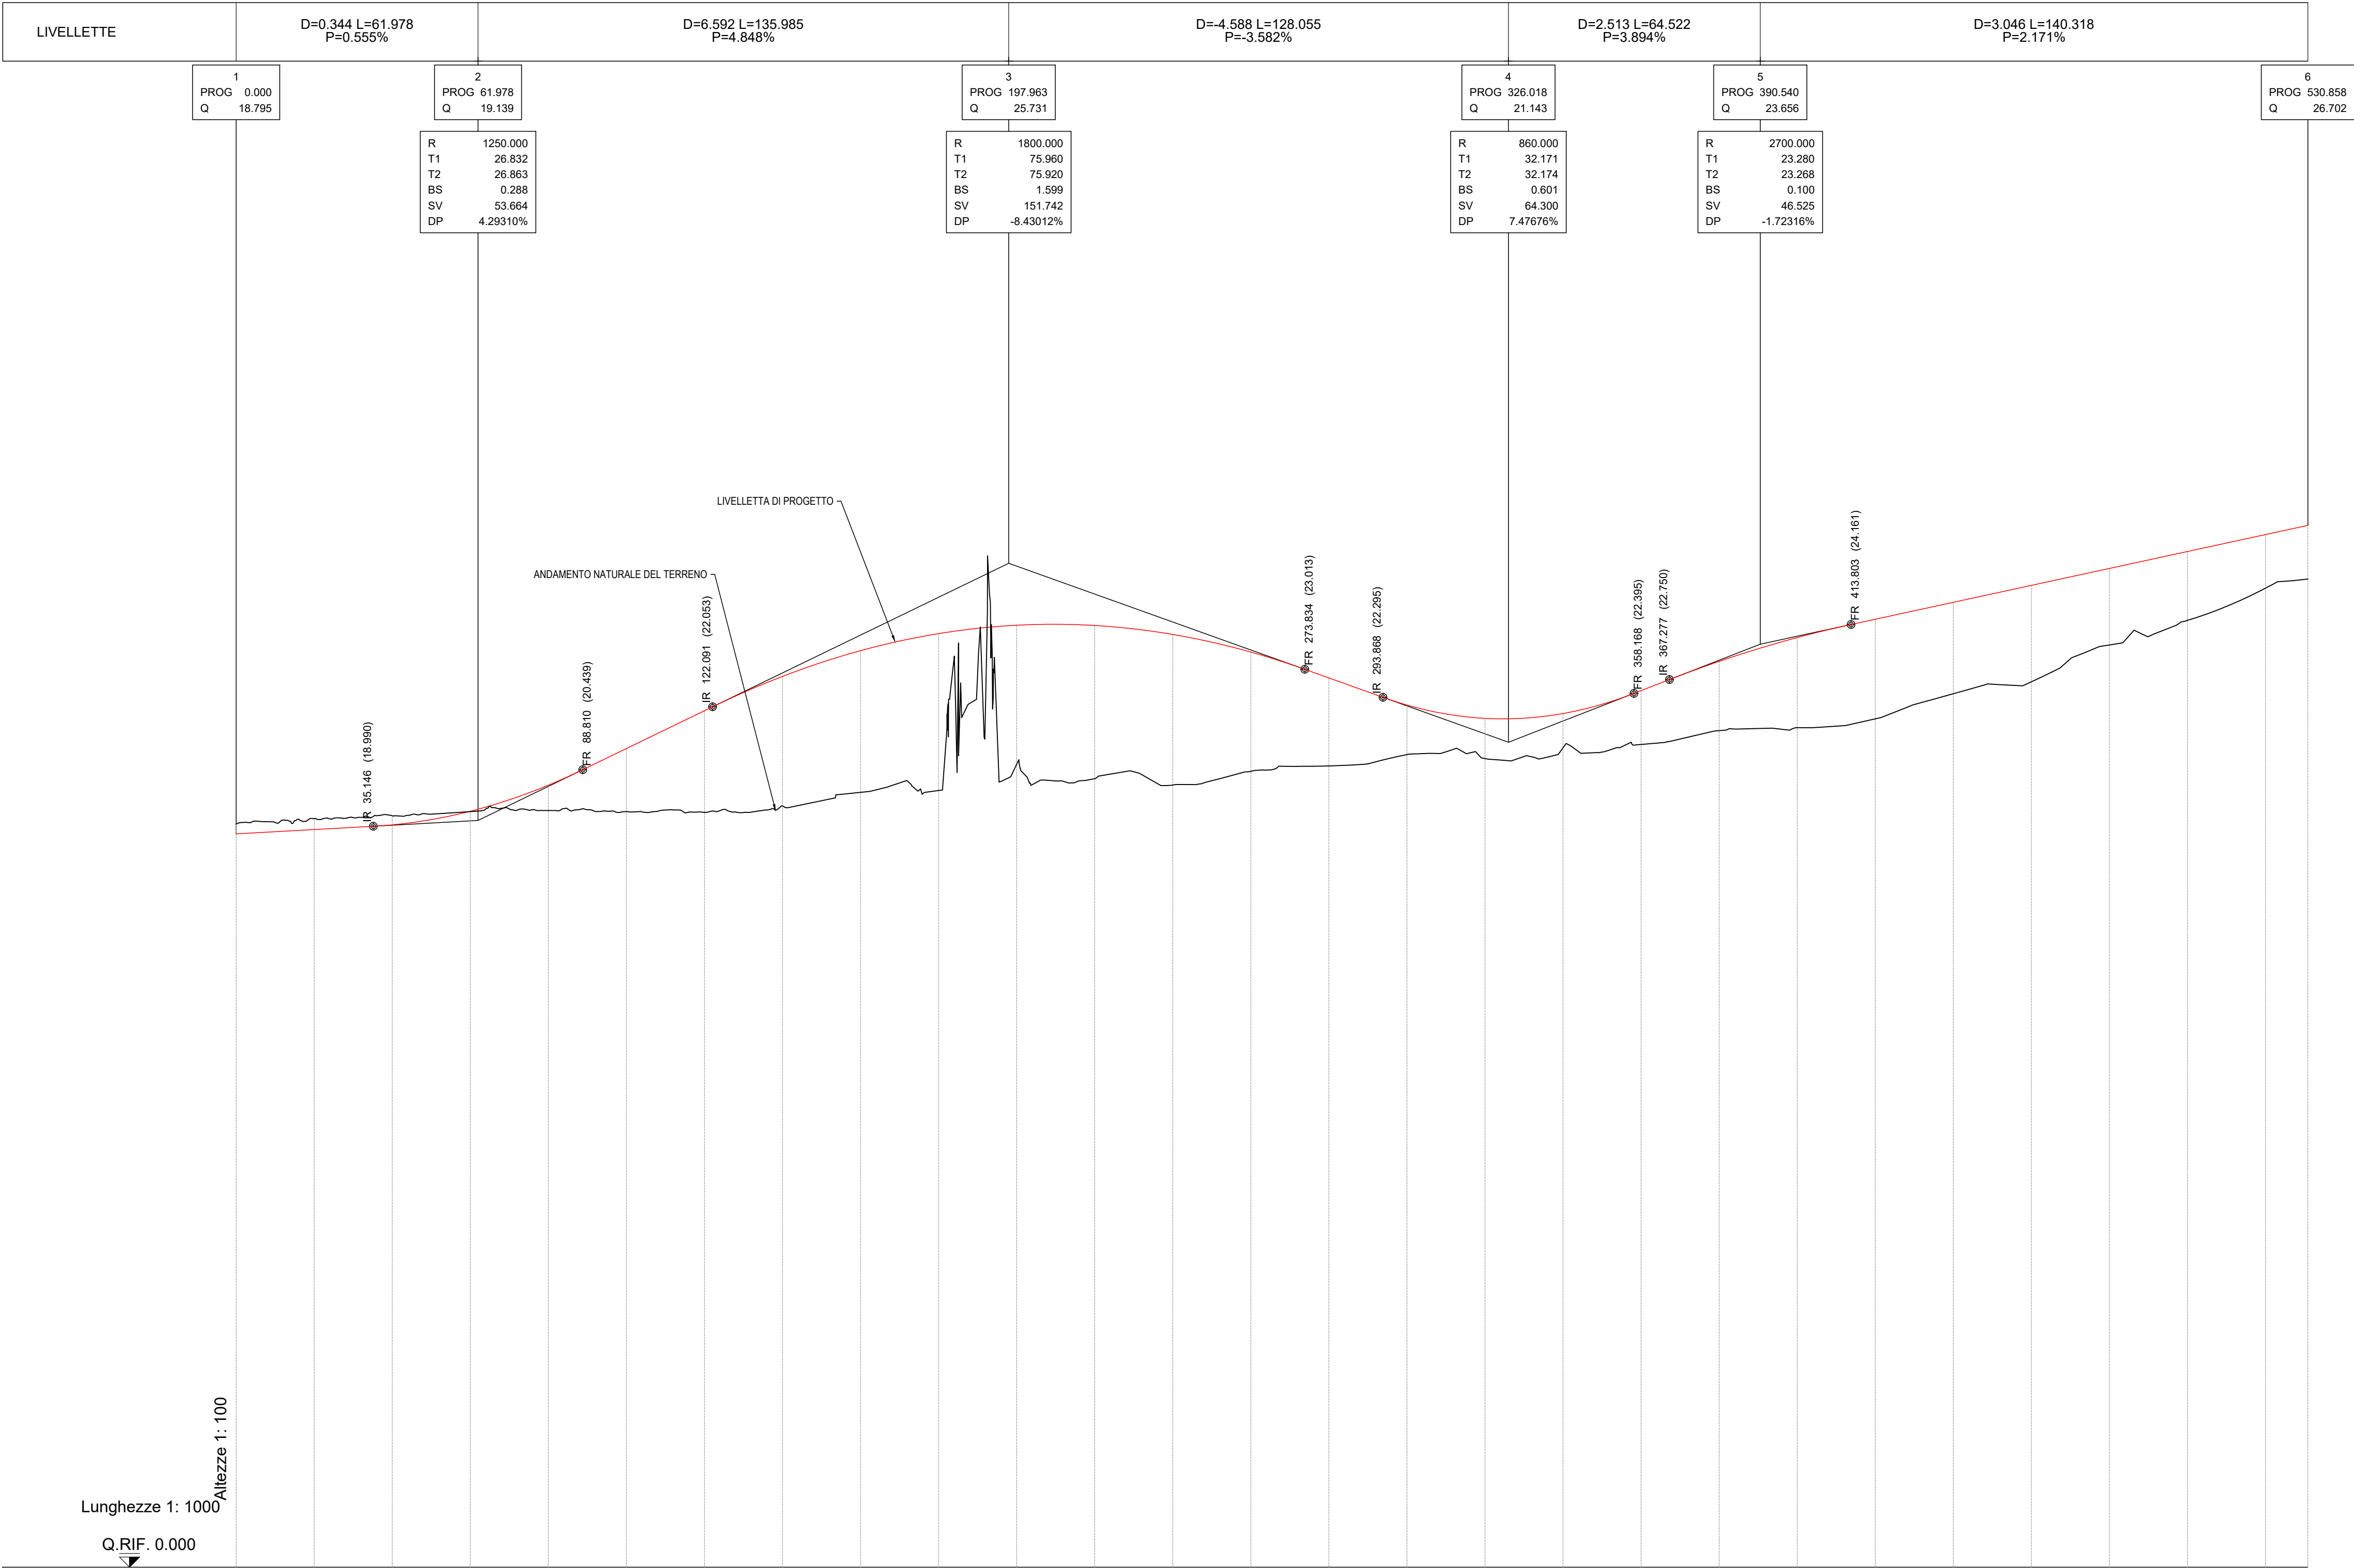

GARA CA 08/15 - NUOVA SS 554 CAGLIARITANA
ADEGUAMENTO DELL'ASSE ATTREZZATO URBANO ED ELIMINAZIONE
DELLE INTERSEZIONI A RASO DAL KM 1+500 AL KM 11+850

PROGETTO DEFINITIVO

SVINCOLI

PROGETTO STRADALE

ADEGUAMENTO SVINCOLO SS.125 dir - km.10+600 (SV09)

Profilo longitudinale Rampa 4

CODICE PROGETTO	CODICE ELABORATO	SCALA	DATA
progetto	liv. numero campo 1 campo 2 campo 3 campo 4 rev		
DPCA06	D 1501 V08 PS10 TRA FP06 B	1:1000	03/05/2019

CONCORRENTE:



PROGETTISTA INDICATO COSTITUENDO R.T.P.

Capogruppo Mandataria R.T.P.

Mandante

Mandante



ING. FRANCESCA LEO

RESPONSABILE DELL'INTEGRAZIONE
FRA LE PRESTAZIONI SPECIALISTICHE
Ing. Paolo Cucino

RESPONSABILE ELABORATO
Ing. Paolo Cucino