



No. SEZIONI	1	2	3	4	5	6	7	8	9	10	11	12	13	14	15	16	17	18	19	20	21	22	23	24	25	26	
DISTANZE PROGRESSIVE	0.00	20.00	40.00	60.00	80.00	100.00	120.00	140.00	160.00	180.00	200.00	220.00	240.00	260.00	280.00	300.00	320.00	340.00	360.00	380.00	400.00	420.00	440.00	460.00	480.00	500.00	
DISTANZE PARZIALI		20.00	20.00	20.00	20.00	20.00	20.00	20.00	20.00	20.00	20.00	20.00	20.00	20.00	20.00	20.00	20.00	20.00	20.00	20.00	20.00	20.00	20.00	20.00	20.00	20.00	
QUOTE TERRENO	21.40	21.12	21.15	20.43	20.24	19.86	19.63	19.60	19.65	20.63	19.55	19.56	19.23	19.39	19.69	19.81	19.93	19.99	19.93	25.10	21.88	19.55	19.45	19.37	19.86	19.49	
QUOTE PROGETTO	22.00	21.59	21.03	20.29	19.50	18.72	17.93	17.35	17.17	17.40	18.02	18.74	19.26	19.59	19.71	19.68	19.63	19.59	19.54	19.49	19.44	19.40	19.35	19.30	19.25	19.21	
ETTOMETRICHE	0					1					2					3					4					5	
AND. PLANIMETRICO	L=68.601					L=98.352 R=900.000					L=182.257					L=200.000 L=46.540					L=77.890						
AND. CIGLI	Destro 2.50% Sinistro -2.50%					Destro 2.50% Sinistro -2.50%					Destro 2.50% Sinistro -2.50%					Destro 2.50% Sinistro -2.50%					Destro 2.50% Sinistro -2.50%						
DIAG. VELOCITA'	60 km/h 50 km/h 40 km/h 30 km/h 20 km/h					60 km/h 50 km/h 40 km/h 30 km/h 20 km/h					60 km/h 50 km/h 40 km/h 30 km/h 20 km/h					60 km/h 50 km/h 40 km/h 30 km/h 20 km/h					60 km/h 50 km/h 40 km/h 30 km/h 20 km/h					31 25	

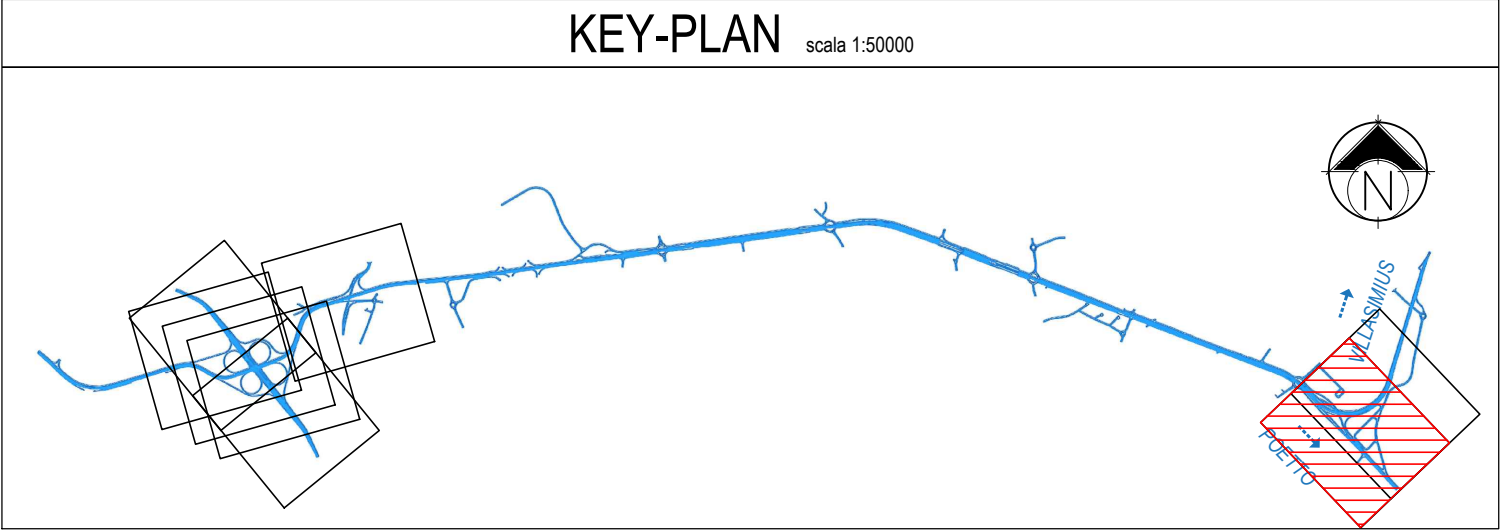

Anas SpA
Direzione Centrale Progettazione

CUP F2602000340001 CIG 652449686B

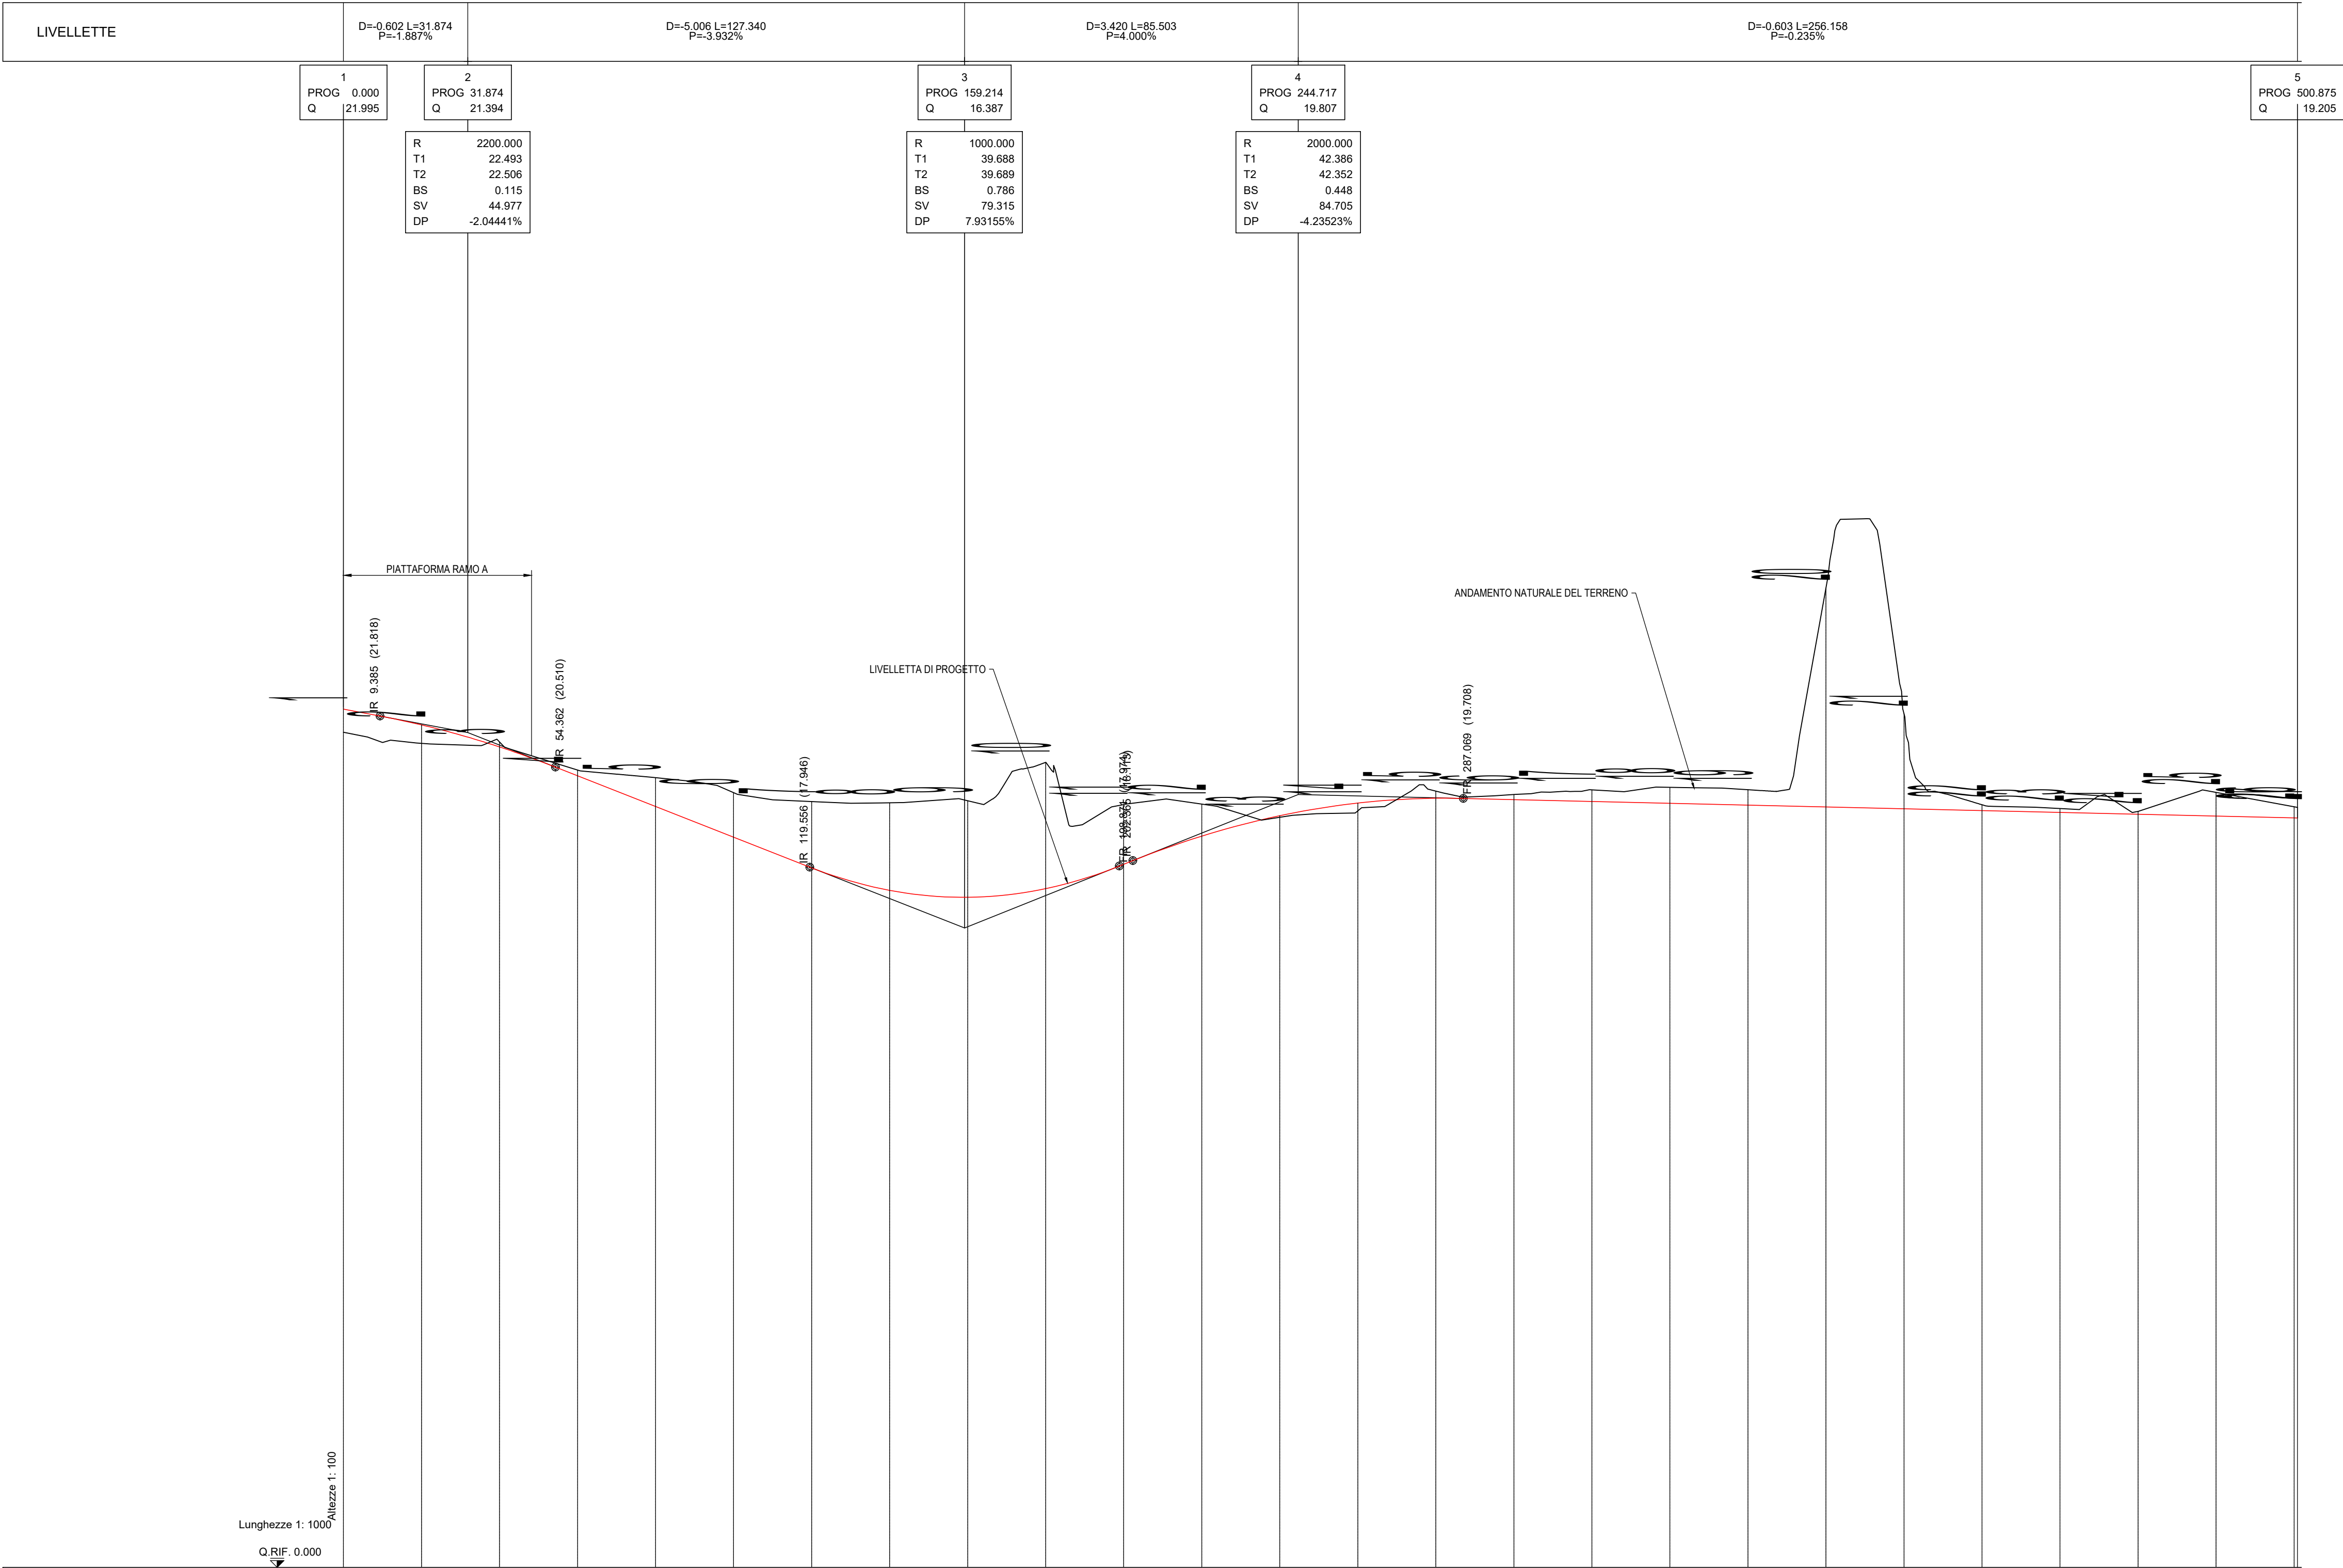

GARA CA 08/15 - NUOVA SS 554 CAGLIARITANA
ADEGUAMENTO DELL'ASSE ATTREZZATO URBANO ED ELIMINAZIONE
DELLE INTERSEZIONI A RASO DAL KM 1+500 AL KM 11+850

PROGETTO DEFINITIVO

SVINCOLI

PROGETTO STRADALE

ADEGUAMENTO SVINCOLO SS.125 dir - km.10+600 (SV09)

Profilo longitudinale Rampa 5

CODICE PROGETTO			CODICE ELABORATO				SCALA	DATA
progetto	liv.	numero	campo 1	campo 2	campo 3	campo 4	rev	
DPCA06	D	1501	V08	PS10	TRA	FP07	C	1:1000 30/11/2019

CONCORRENTE:



PROGETTISTA INDICATO COSTITUENDO R.T.P.

Capogruppo Mandataria R.T.P.



RESPONSABILE DELL'INTEGRAZIONE
FRA LE PRESTAZIONI SPECIALISTICHE
Ing. Paolo Cucino

Mandante



RESPONSABILE ELABORATO
Ing. Paolo Cucino

Mandante

ING. FRANCESCA LEO