


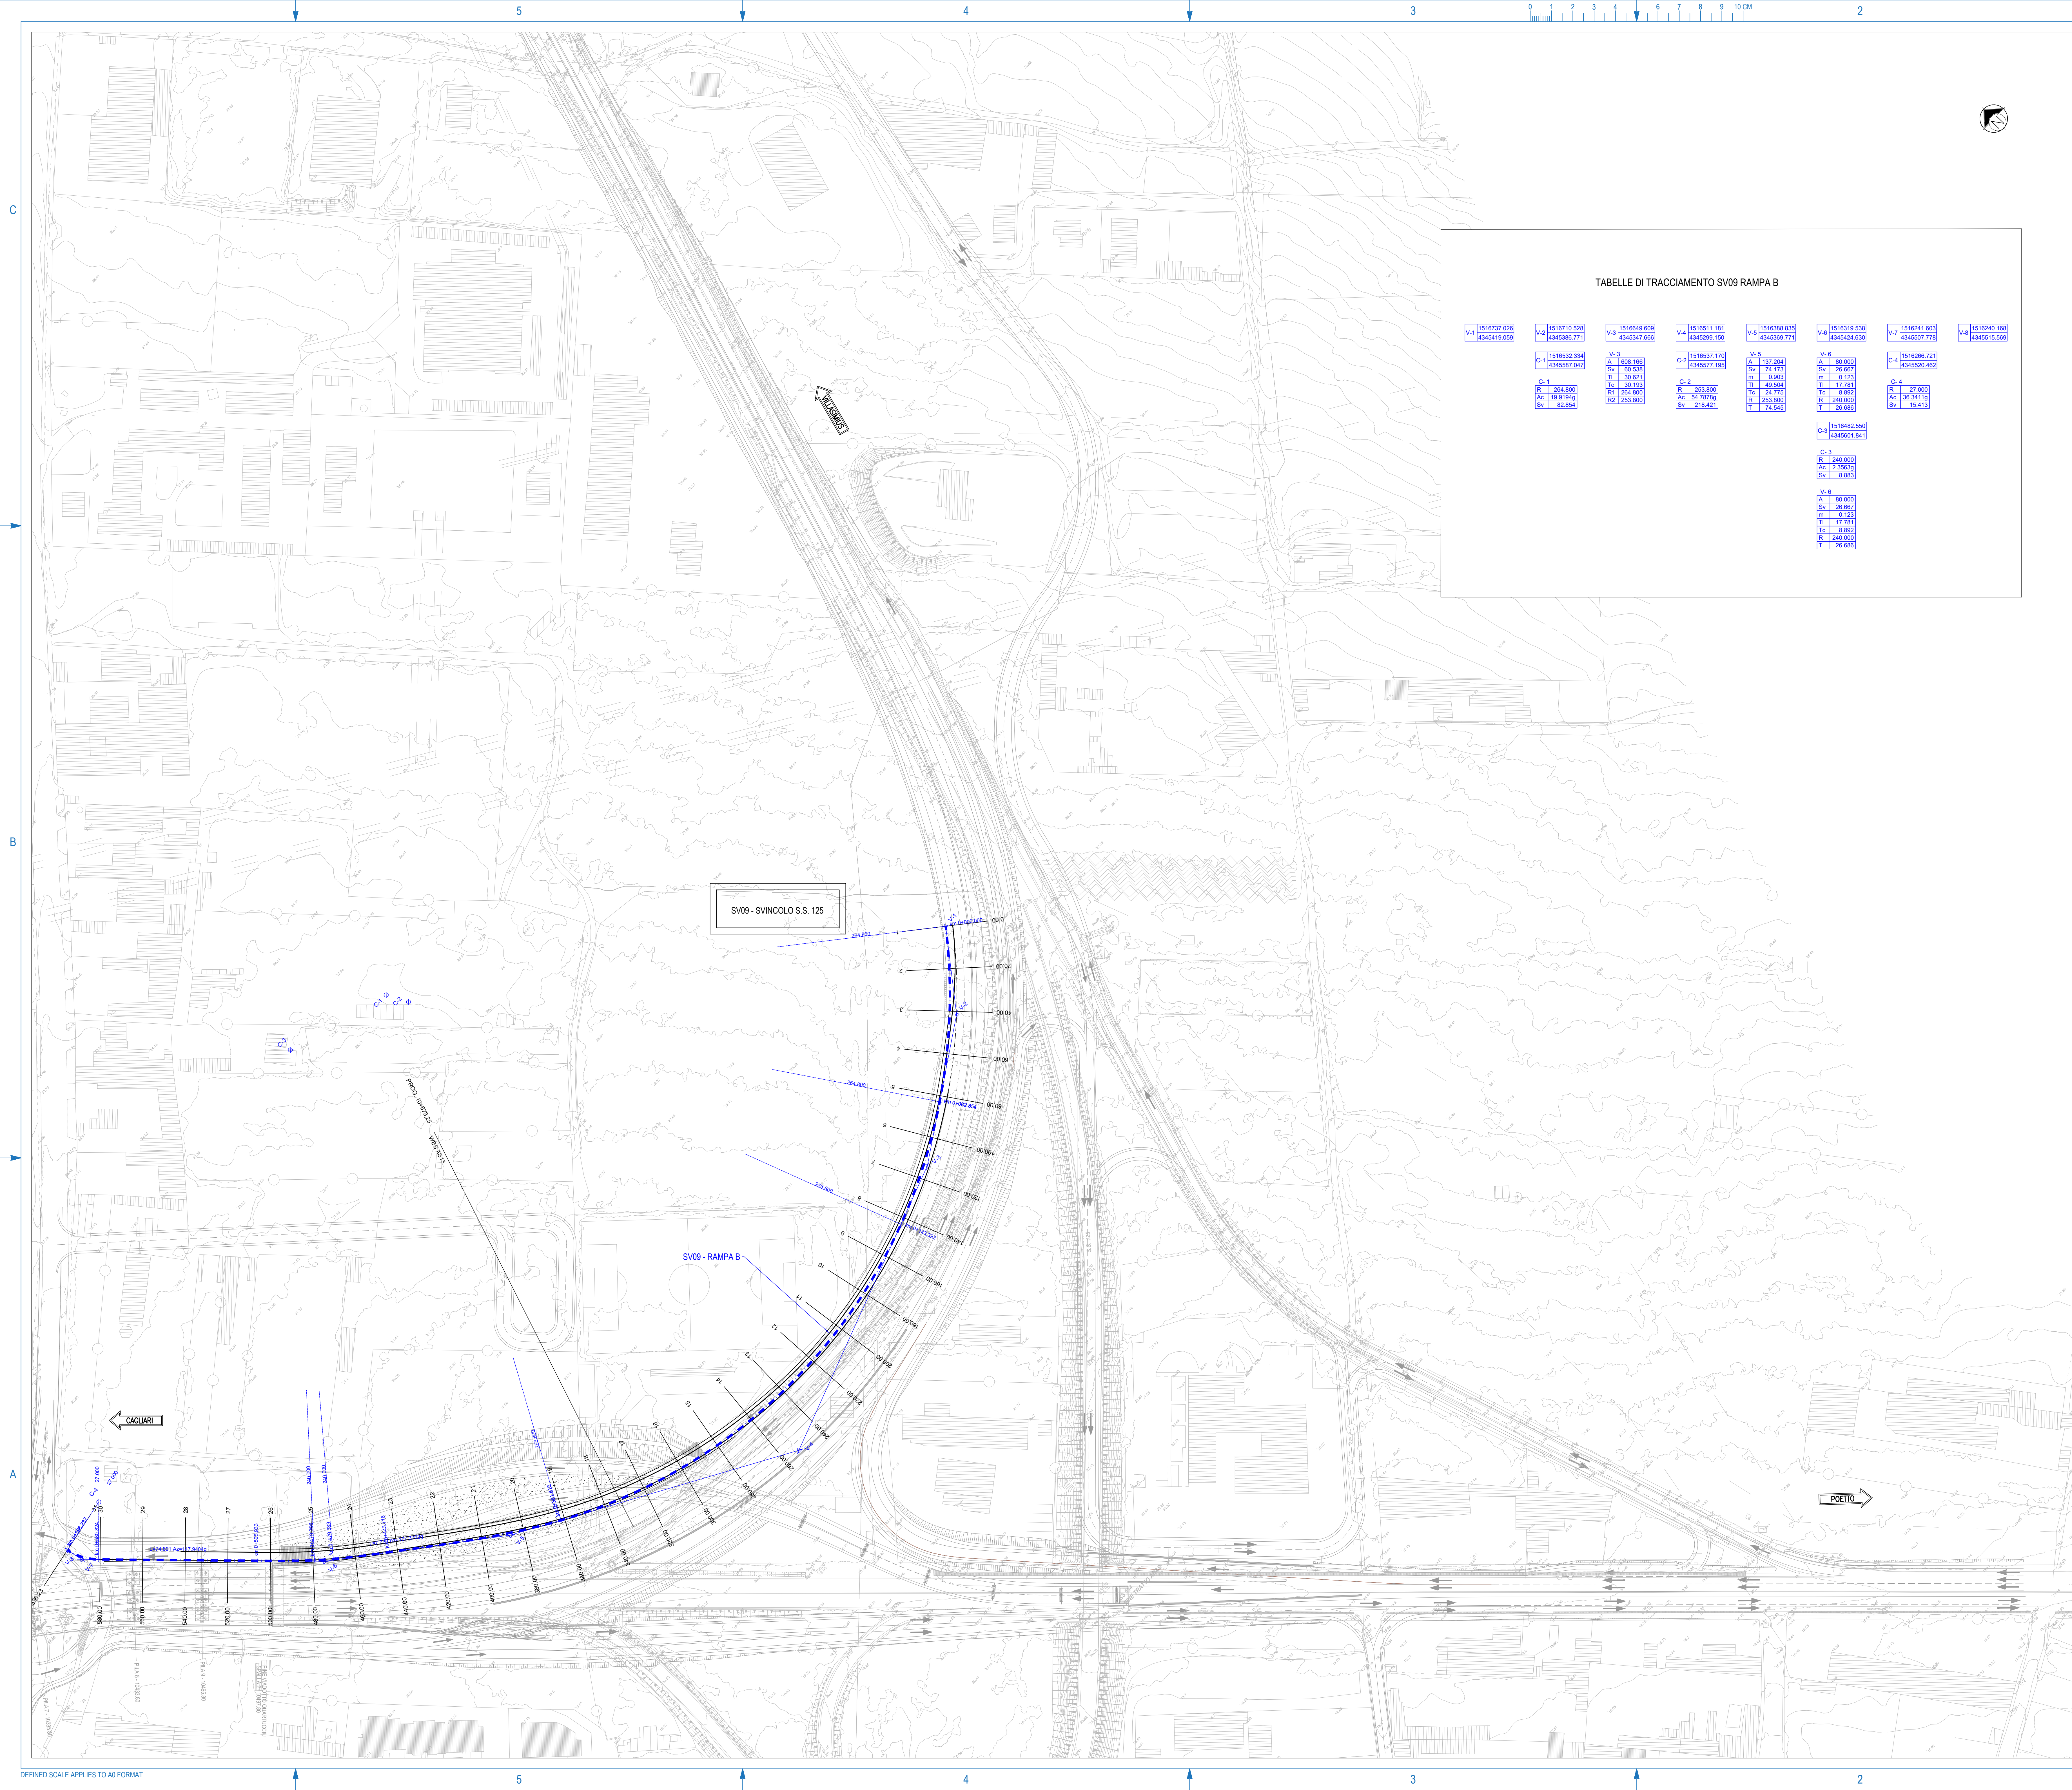


TABELLE DI TRACCIAMENTO SV09 RAMPA B															
V-1	1516737.026 4345419.059	V-2	1516710.526 4345386.771	V-3	1516649.606 4345347.666	V-4	1516511.181 4345299.150	V-5	1516388.835 4345369.771	V-6	1516319.530 4345424.630	V-7	1516241.803 4345507.776	V-8	1516240.186 4345515.569
C-1	1516532.394 4345507.047	V-3	A-1 608.166 Sv 610.530 Tl 30.621	C-2	1516537.170 4345507.195	V-5	A-1 137.204 Sv 74.173 m 0.903 Tl 49.564 Tc 24.775 R 284.800 T 74.545	V-6	A-1 80.500 Sv 80.500 m 0.123 Tl 17.781 Tc 0.892 R 240.000 T 26.686	C-4	1516266.721 4345550.462	V-7	A-1 38.34136 Sv 15.413		
C-1	R 284.800 Ac 19.10944 Sv 82.854			C-2	R 253.800 Ac 154.9796 Sv 218.471					C-4	R 27.000 Ac 38.34136 Sv 15.413				

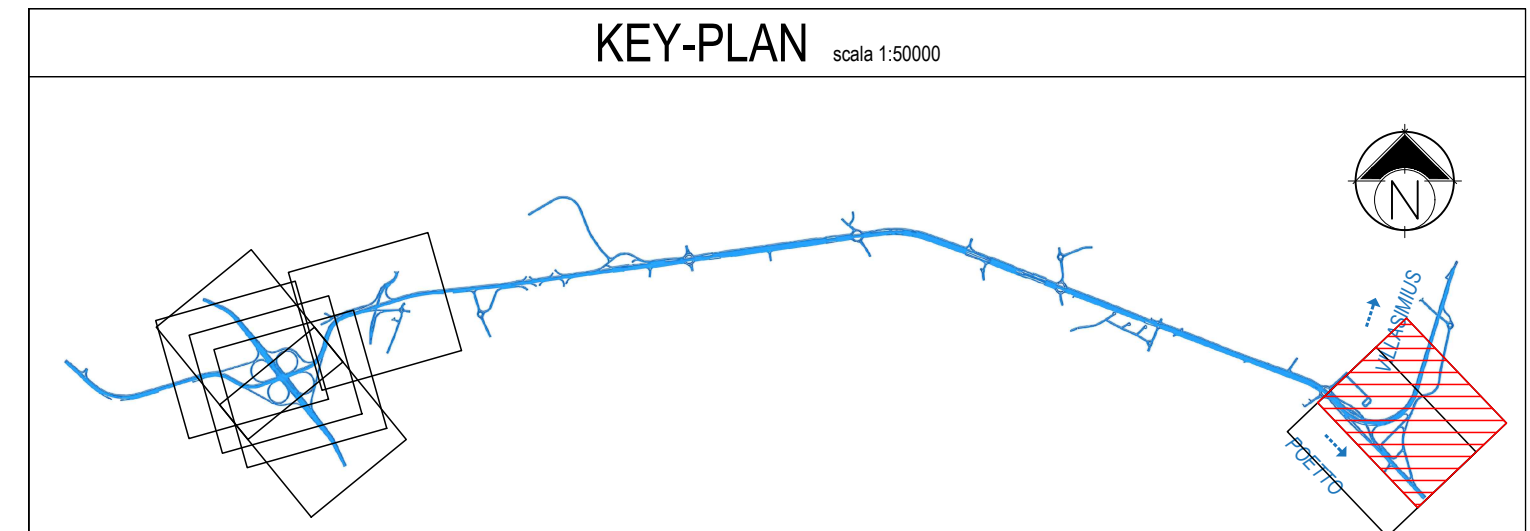

GARA CA 08/15 - NUOVA SS 554 CAGLIARITANA
ADEGUAMENTO DELL'ASSE ATTREZZATO URBANO ED ELIMINAZIONE
DELLE INTERSEZIONI A RASO DAL KM 1+500 AL KM 11+850

PROGETTO DEFINITIVO

SVINCOLI
PROGETTO STRADALE
ADEGUAMENTO SVINCOLO SS.125 dir - km.10+600 (SV09)
Planimetria di progetto e di tracciamento - Rampa B

CODICE PROGETTO		CODICE ELABORATO				SCALA	DATA
progetto	sv.	numero	campo 1	campo 2	campo 3	campo 4	rev
DPCA 06	D	1501	V08	PS10	TRA	PP02	B

CONCORRENTE:



PROGETTISTA INDICATO COSTITUENDO R.T.P.

Capogruppo Mandataria R.T.P. Mandante Mandante

SWS **ASTALDI** ING. FRANCESCA LEO

RESPONSABILE DELL'INTEGRAZIONE
FRA LE PRESTAZIONI SPECIALISTICHE
Ing. Paolo Cucino

RESPONSABILE ELABORATO
Ing. Paolo Cucino