



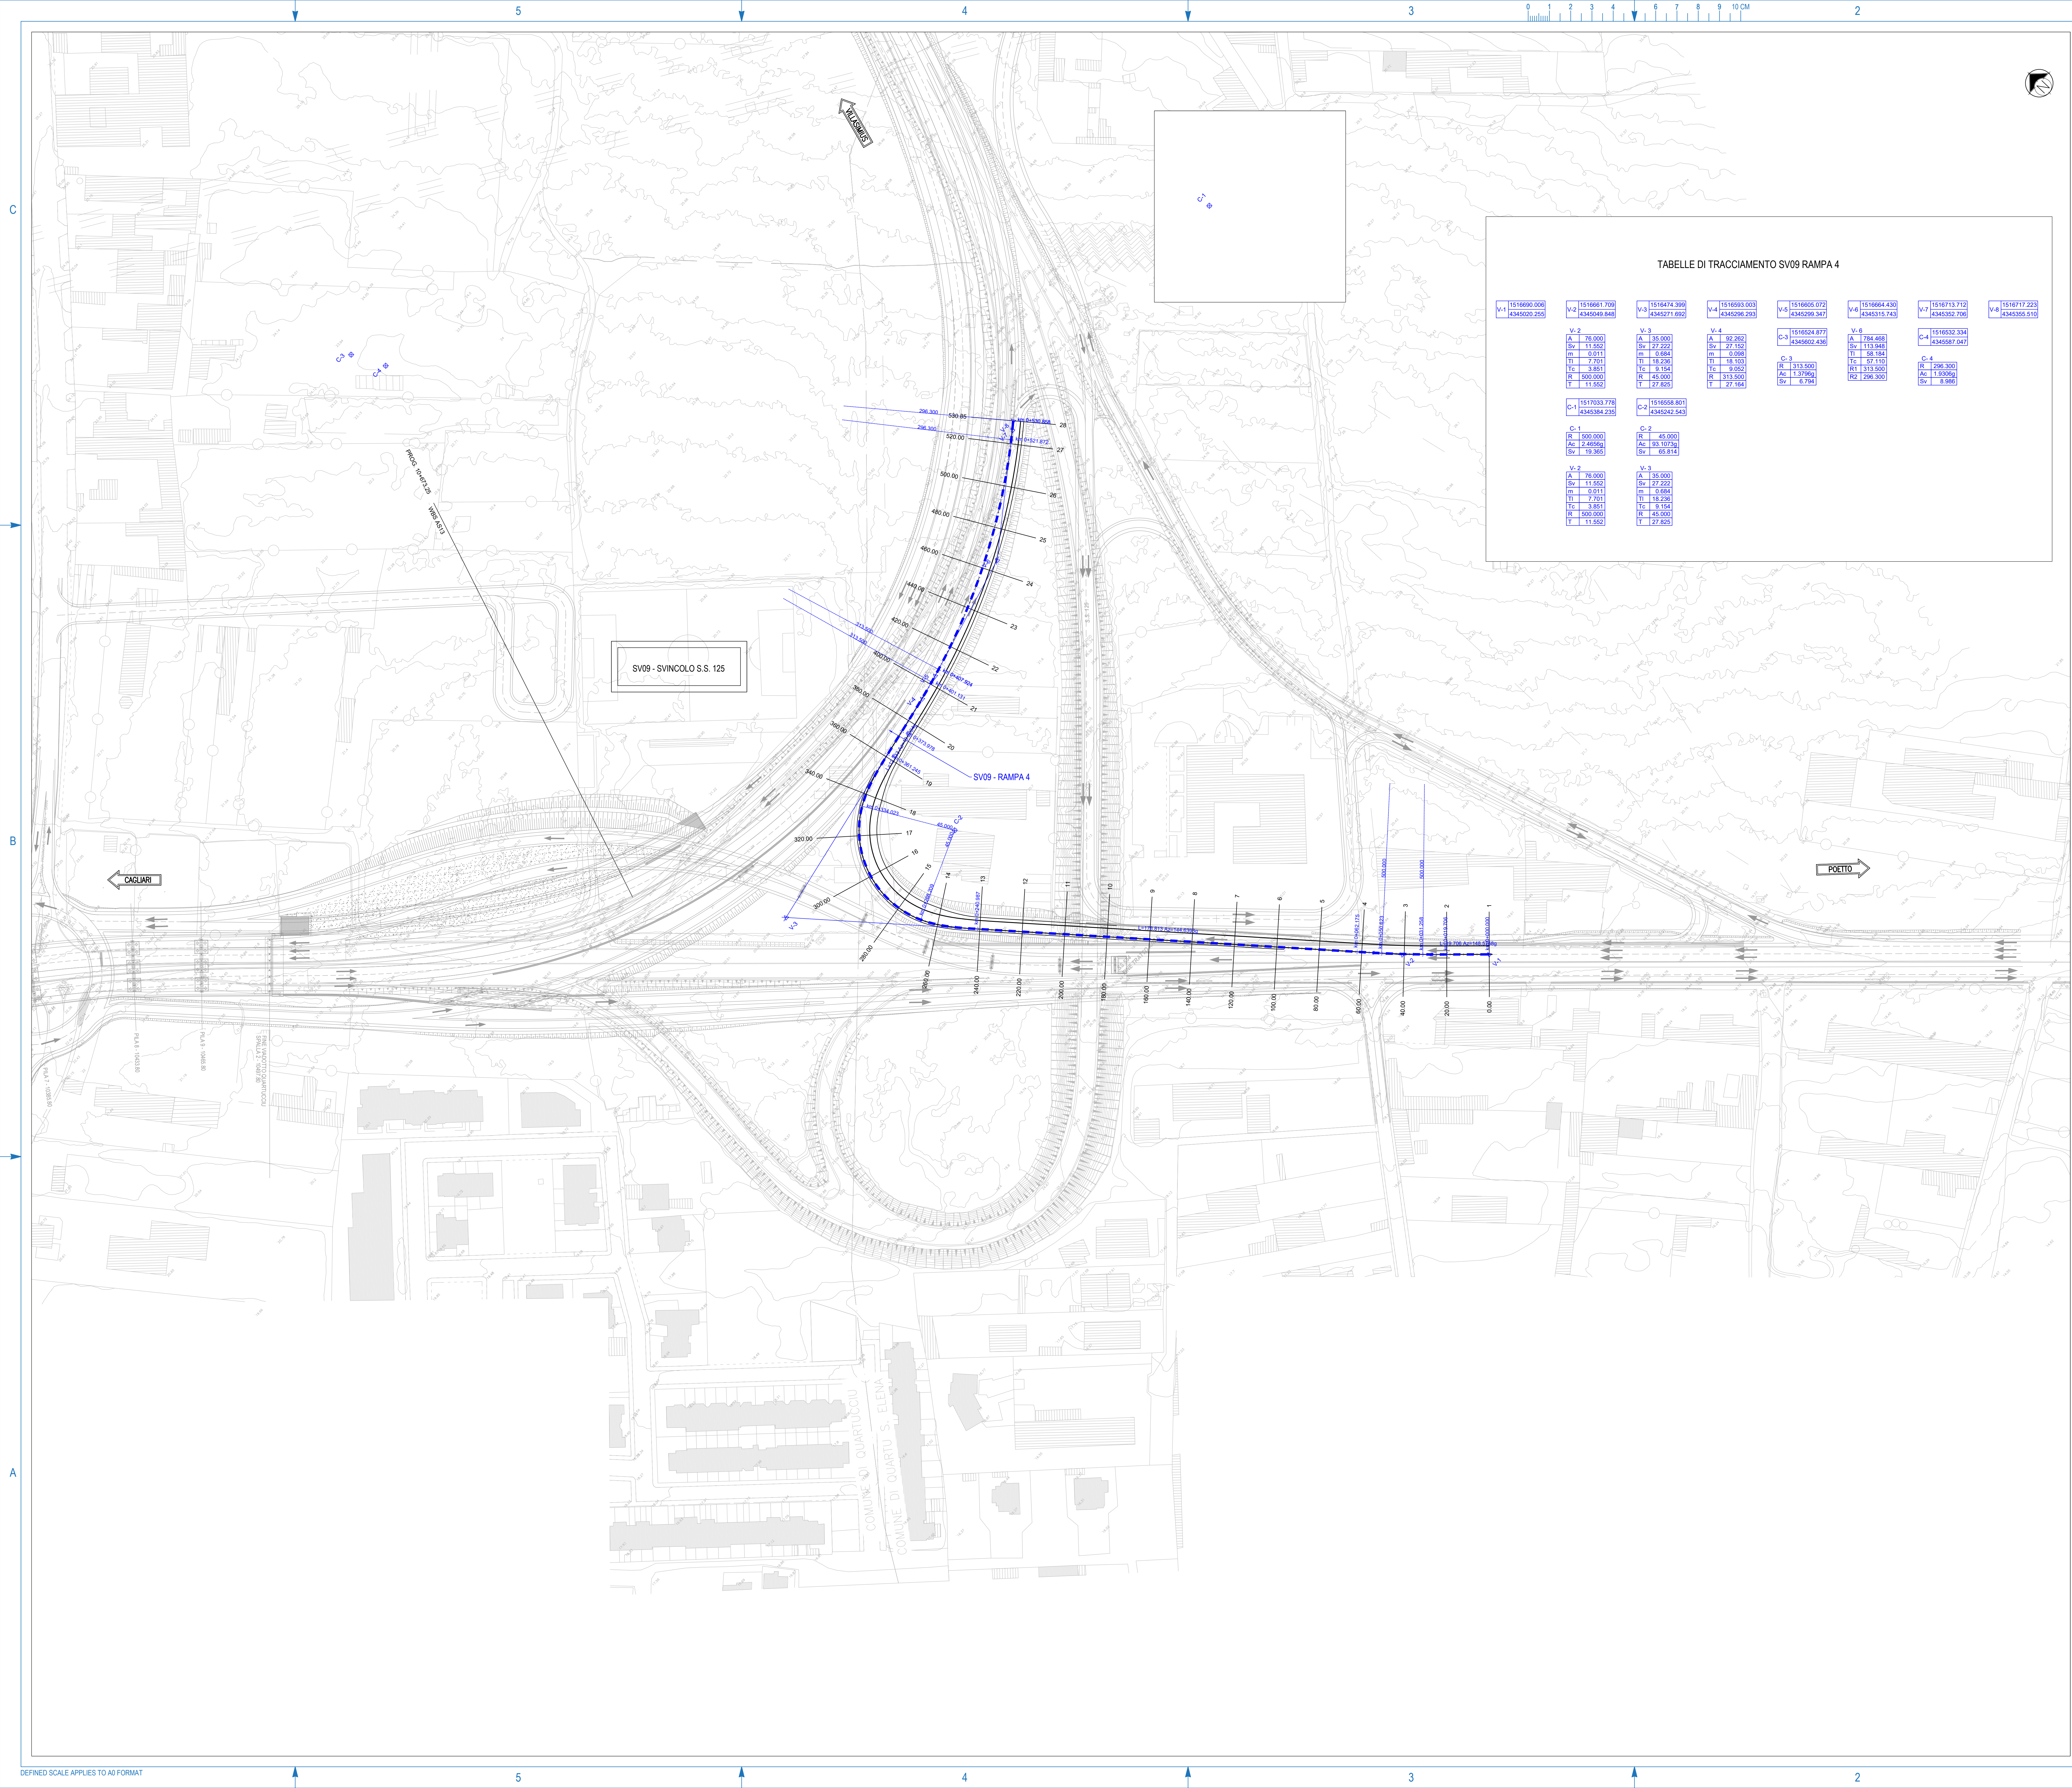


TABELLE DI TRACCIAMENTO SV09 RAMPA 4

V-1 [1516690.008 4345020.255]	V-2 [1516681.709 4345040.845]	V-3 [1516474.396 4345271.692]	V-4 [1516593.003 4345296.293]	V-5 [1516605.072 4345299.347]	V-6 [1516664.430 4345315.743]	V-7 [1516713.712 4345352.706]	V-8 [1516717.223 4345355.510]
V-2 [A 78.000 Bv 11.552 m 0.011 T 7.701 Tc 9.051 R 500.000 T 11.552]	V-3 [A 35.000 Bv 27.222 m 0.084 T 18.236 Tc 9.154 R 45.000 T 27.825]	V-4 [A 92.262 Bv 27.152 m 0.080 T 18.126 Tc 9.093 R 313.500 T 27.184]	C-3 [1516524.877 4345002.436]	C-3 [A 313.500 Ac 1.3786g Bv 6.794]	V-6 [A 784.468 Bv 113.940 T 58.184 Tc 57.710 R1 313.500 R2 296.300]	C-4 [1516532.334 4345087.047]	C-4 [R 296.300 Ac 1.0309g Bv 8.086]
C-1 [1517033.778 4345384.235]	C-2 [1516558.801 4345242.543]	C-2 [A 35.000 Bv 27.222 m 0.084 T 18.236 Tc 9.154 R 45.000 T 27.825]	C-2 [A 35.000 Bv 27.222 m 0.084 T 18.236 Tc 9.154 R 45.000 T 27.825]				

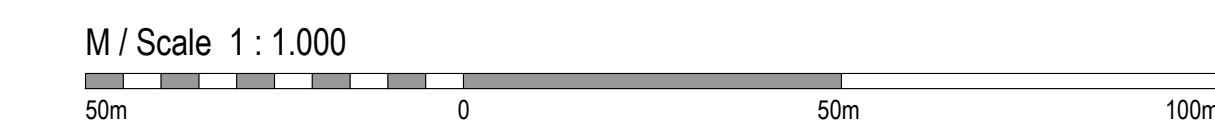

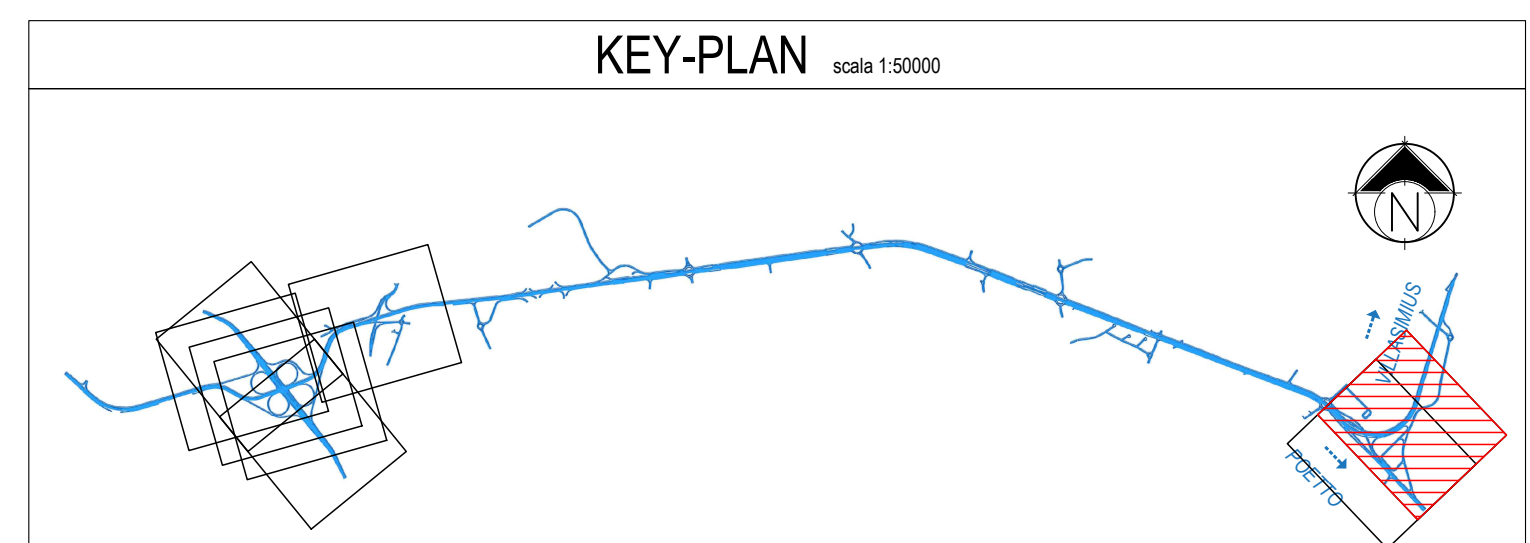

Anas SpA
Direzione Centrale Progettazione
CUP F3602000340001 CIG 682449686B



GARA CA 08/15 - NUOVA SS 554 CAGLIARITANA
ADEGUAMENTO DELL'ASSE ATTREZZATO URBANO ED ELIMINAZIONE
DELLE INTERSEZIONI A RASO DAL KM 1+500 AL KM 11+850

PROGETTO DEFINITIVO

SVINCOLI
PROGETTO STRADALE
ADEGUAMENTO SVINCOLO SS.125 dir - km.10+600 (SV09)
Planimetria di progetto e di tracciamento - Rampa 4

CODICE PROGETTO		CODICE ELABORATO				SCALA	DATA
progetto	sv.	numero	campo 1	campo 2	campo 3	campo 4	rev
DPCA 06	D	1501	V08	PS10	TRA	PP06	B

CONCORRENTE:



PROGETTISTA INDICATO COSTITUENDO R.T.P.
Capogruppo Mandataria R.T.P.

**SWS**

RESPONSABILE DELL'INTEGRAZIONE
FRA LE PRESTAZIONI SPECIALISTICHE
Ing. Paolo Cucino

**ASTALDI**

RESPONSABILE ELABORATO
Ing. Paolo Cucino

Mandante

ING. FRANCESCA LEO