


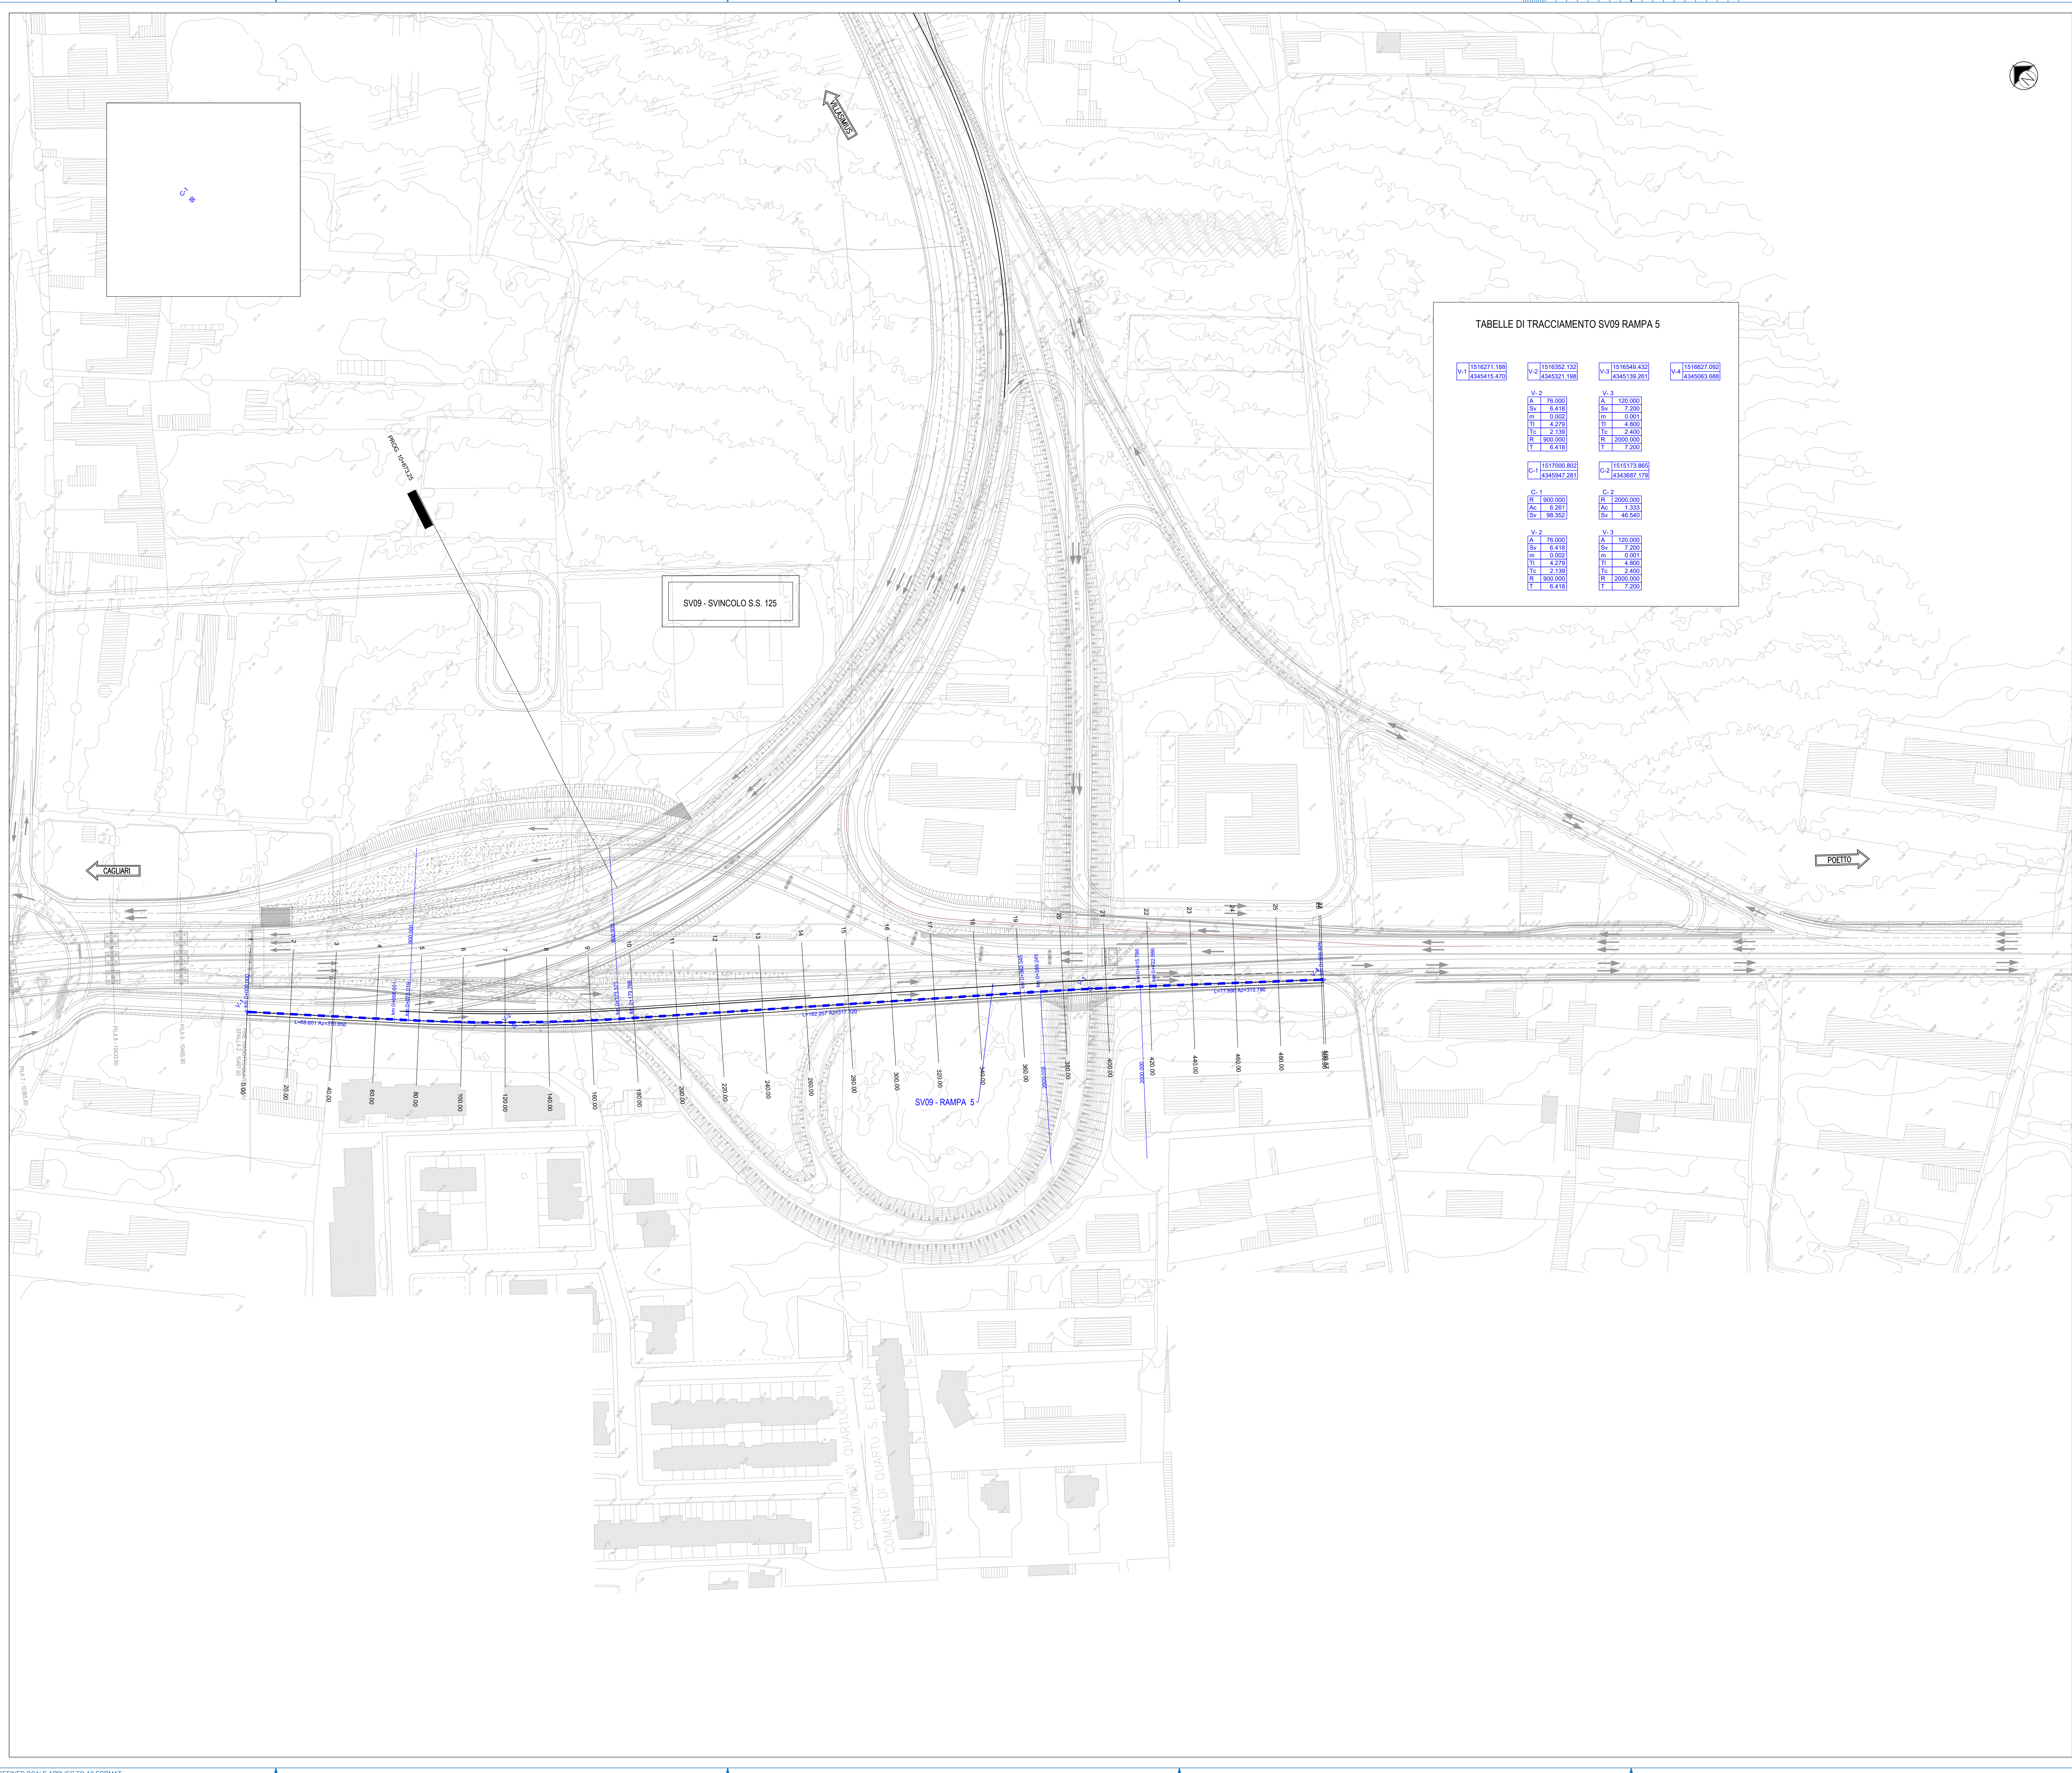


TABELLE DI TRACCIAMENTO SV09 RAMPA 5			





Anas SpA
Direzione Centrale Progettazione
CUP F2602000340001 CIG 662449696B

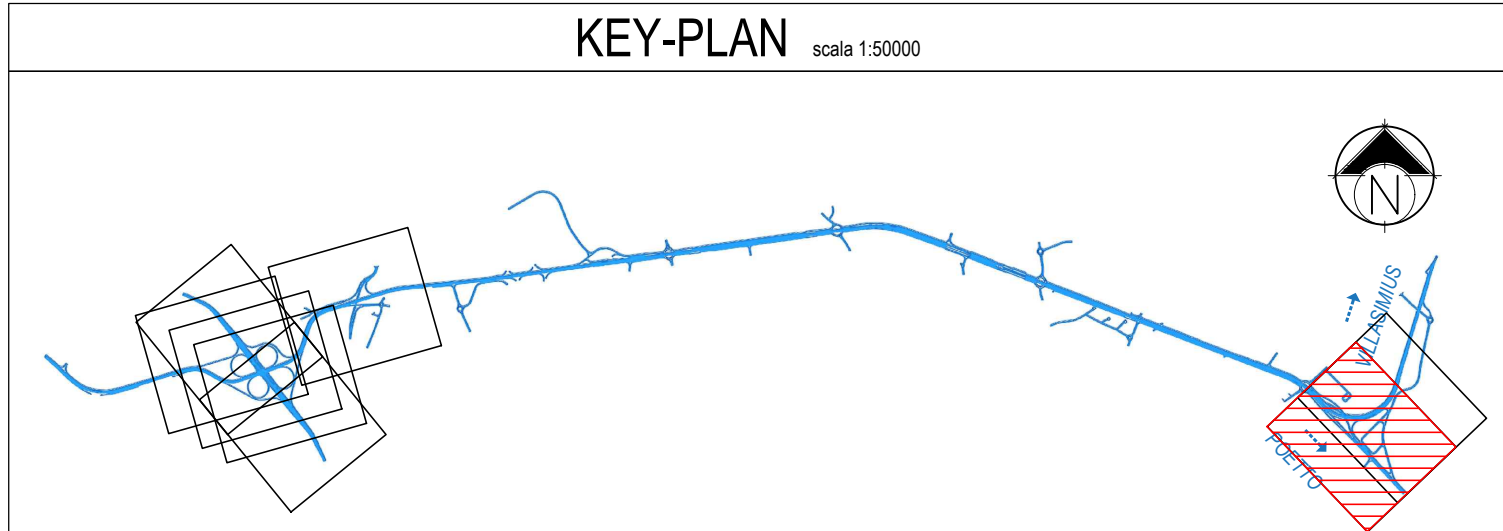

GARA CA 08/15 - NUOVA SS 554 CAGLIARITANA
ADEGUAMENTO DELL'ASSE ATTREZZATO URBANO ED ELIMINAZIONE
DELLE INTERSEZIONI A RASO DAL KM 11+500 AL KM 11+850

PROGETTO DEFINITIVO

SVINCOLI
PROGETTO STRADALE
ADEGUAMENTO SVINCOLO SS.125 dir - km.10+600 (SV09)
Planimetria di progetto e di tracciamento - Rampa 5

CODICE PROGETTO			CODICE ELABORATO					SCALA	DATA
progetto	liv.	numero	campo 1	campo 2	campo 3	campo 4	rev		
DPCA 06	D	15 0 1	V 0 8	PS 10	TRA	PP 0 7	C	1:1000	30/11/2019

CONCORRENTE:



PROGETTISTA INDICATO COSTITUENDO R.T.P.

Capogruppo Mandataria R.T.P.



RESPONSABILE DELL'INTEGRAZIONE
FRA LE PRESTAZIONI SPECIALISTICHE
Ing. Paolo Cucino

Mandante



RESPONSABILE ELABORATO
Ing. Paolo Cucino

Mandante

ING. FRANCESCA LEO