


B

B


A

A


KEY-PLAN scala 1:5000

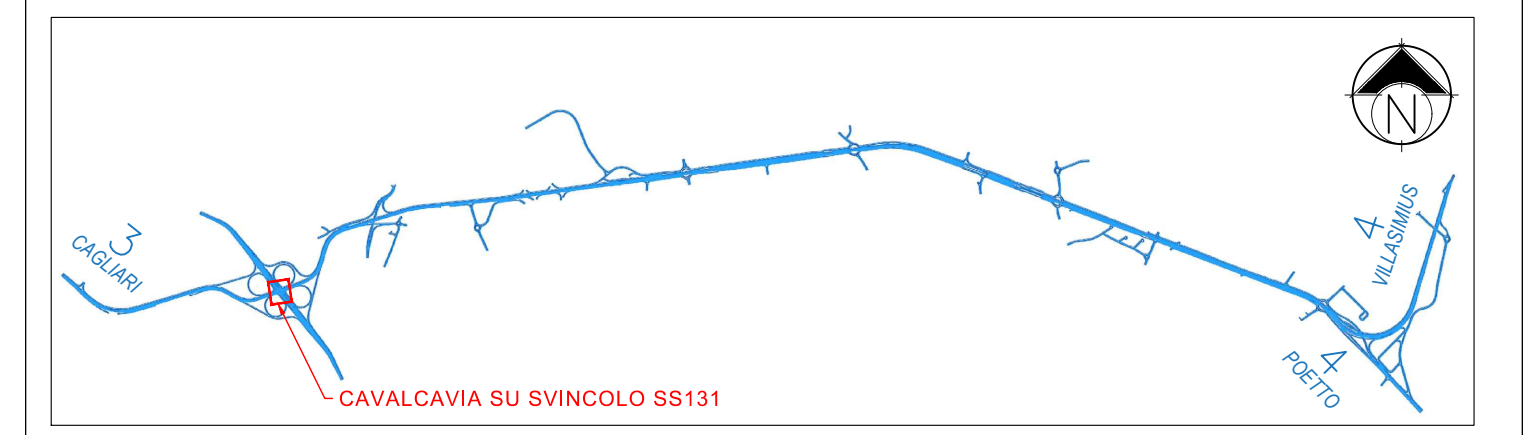

SEZIONE LONGITUDINALE scala 1:100

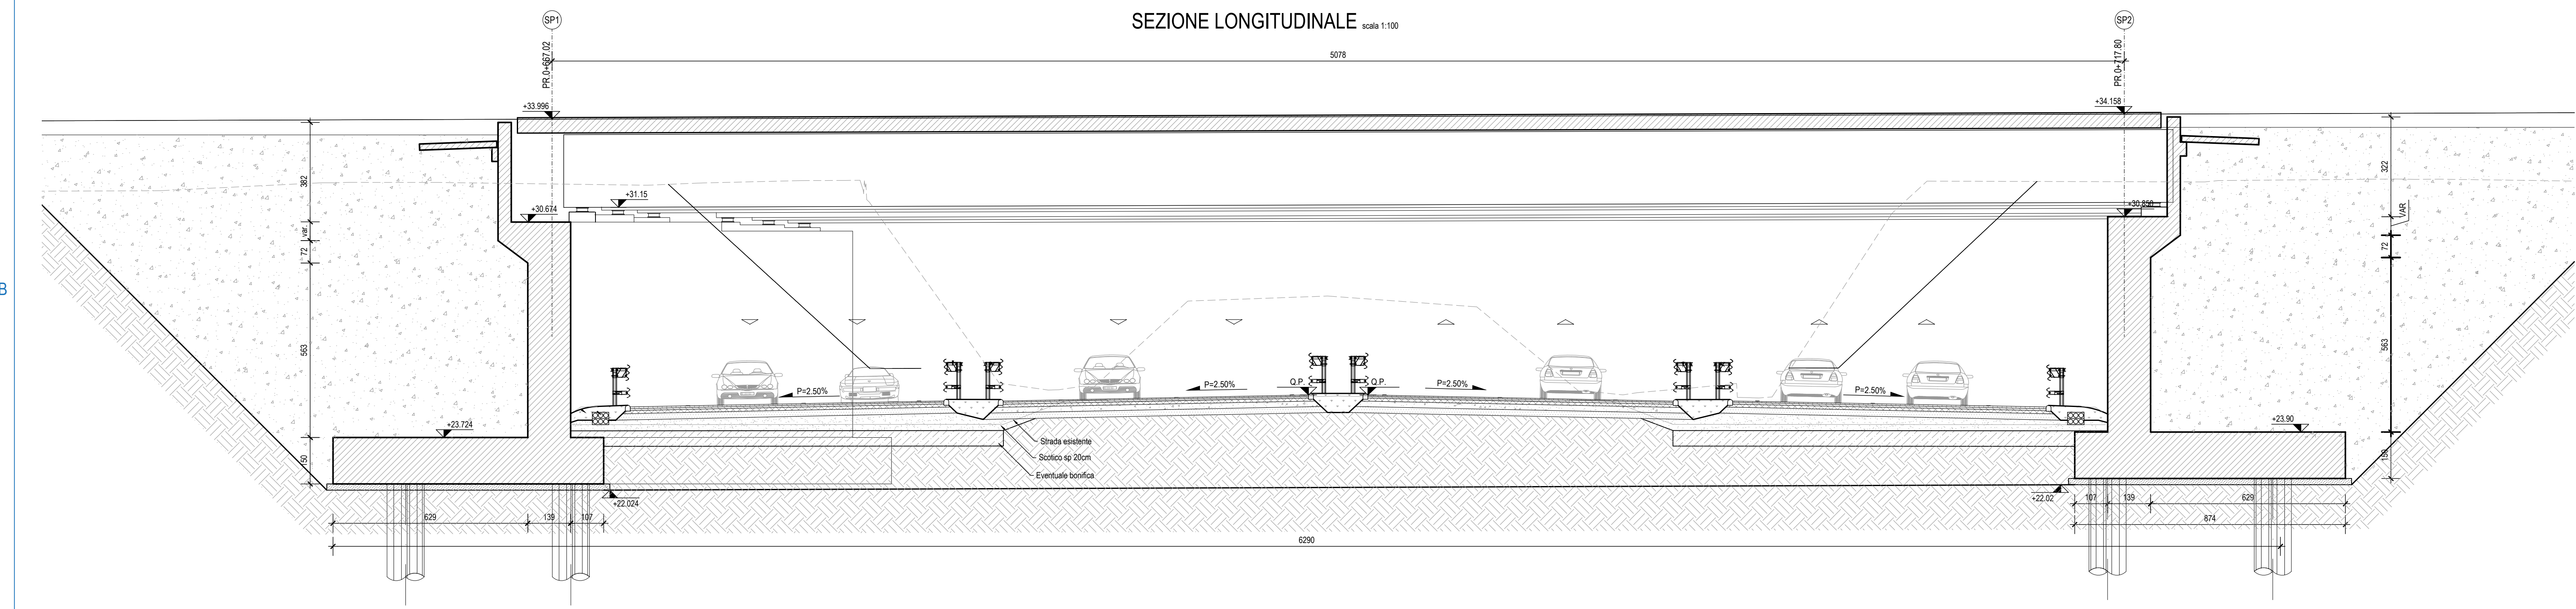

SEZIONE TRASVERSALE scala 1:100

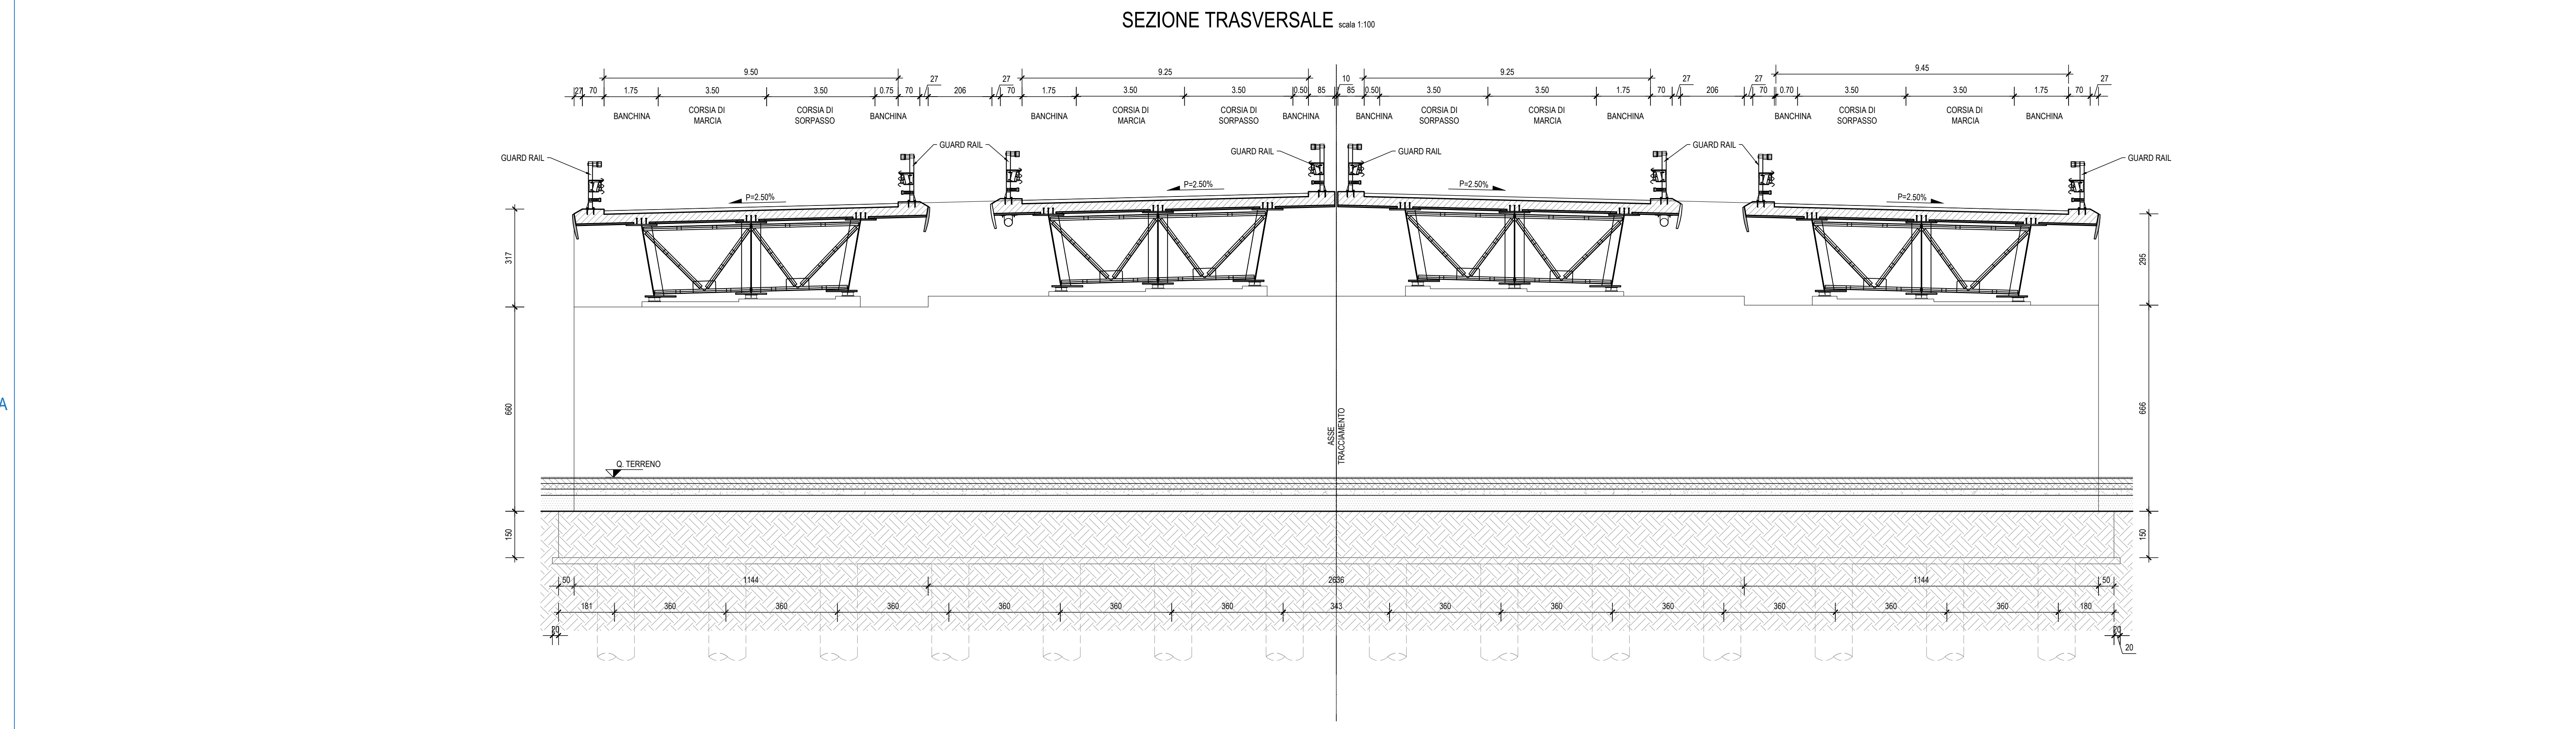

**Anas SpA**  
 Direzione Centrale Progettazione  
 CUP: F2602000340001 CIG: 652449686B

**GARA CA 08/15 - NUOVA SS 554 CAGLIARITANA**  
 ADEGUAMENTO DELL'ASSE ATTREZZATO URBANO ED ELIMINAZIONE DELLE INTERSEZIONI A RASO DAL KM 1+500 AL KM 11+850

**OFFERTA TECNICA**  
**D - SVINCOLI CAVALCAVIA**  
 CAVALCAVIA SU SVINCOLO SS 131dir al km.0+692.41  
 Sezione longitudinale e trasversale

CODICE PROGETTO		CODICE ELABORATO				SCALA	DATA	CODICE ELABORATO DI OFFERTA		
progetto	iv. numero	campo 1	campo 2	campo 3	campo 4	rev				
DPCA06	D	1501	V01	CV01	STR	SZ01	B	1/100	05/11/2017	<b>31.4</b>

**CONCORRENTE:**

**ASTALDI**

**PROGETTISTA INDICATO COSTITUENDO R.T.P.**

Capogruppo Mandataria R.T.P. **SWS** Mandante **ASTALDI** Mandante **ING. FRANCESCA LEO**

RESPONSABILE DELL'INTEGRAZIONE FRA LE PRESTAZIONI SPECIALISTICHE Ing. Paolo Cucino RESPONSABILE ELABORATO Ing. Paolo Cucino

**b** Pregio tecnico

**c** Caratteristiche ambientali

**d** Caratterizzazione e fasi di lavoro