


SEZIONE LONGITUDINALE scala 1:200

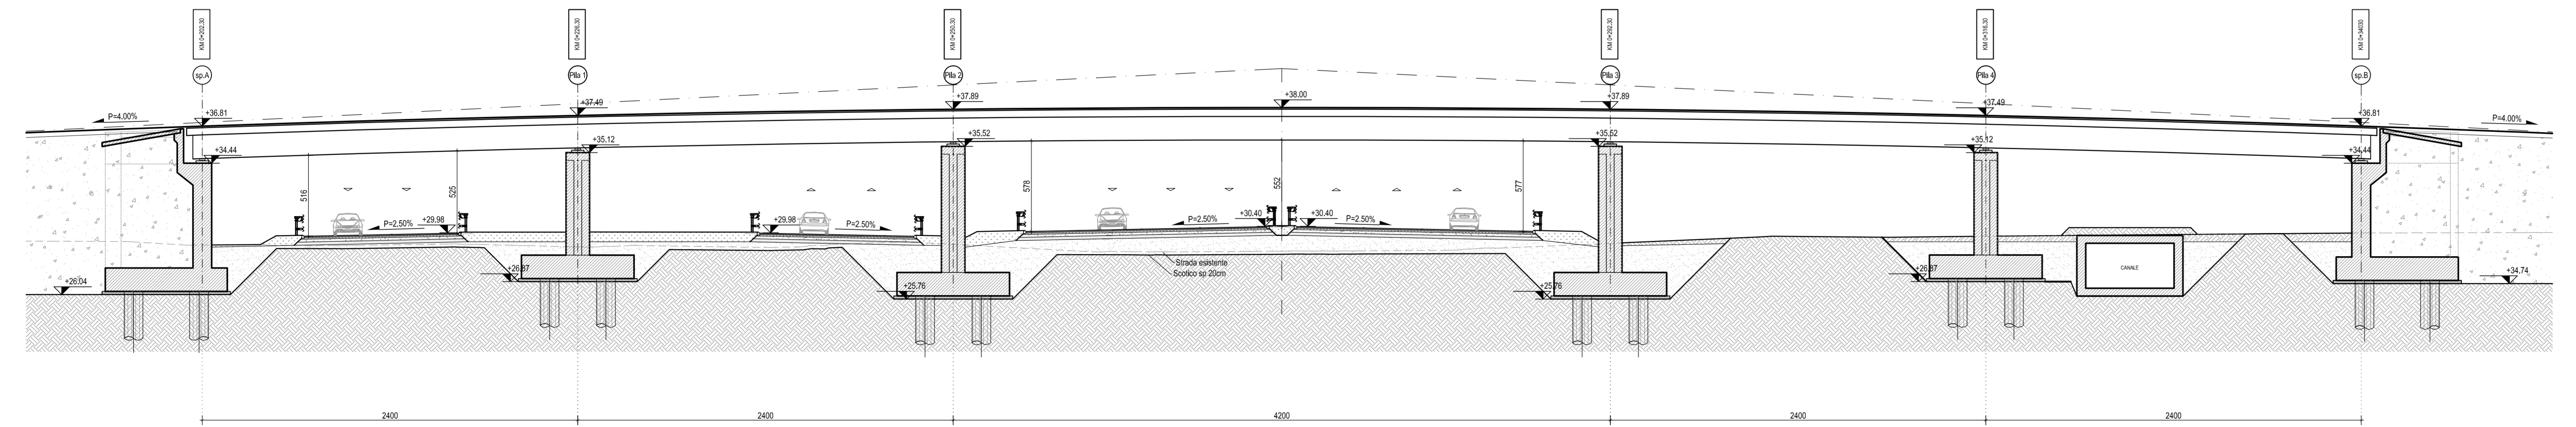



Anas SpA
Direzione Centrale Progettazione

CUP F2602000340001 CIG 652449686B



GARA CA 08/15 - NUOVA SS 554 CAGLIARITANA
ADEGUAMENTO DELL'ASSE ATTREZZATO URBANO ED ELIMINAZIONE DELLE INTERSEZIONI A RASO DAL KM 1+500 AL KM 11+850

PROGETTO DEFINITIVO

D - SVINCOLI
CAVALCAVIA
CAVALCAVIA SU SVINCOLO BARACCA MANNA - rampa bidirezionale
Planimetria di progetto e sezione longitudinale

CODICE PROGETTO		CODICE ELABORATO				SCALA	DATA			
progetto	liv. numero	campo 1	campo 2	campo 3	campo 4	rev				
D	PCA 06	D	1501	V02	CV02	STR	PP01	C	varie	03/05/2019

CONCORRENTE:



ASTALDI

PROGETTISTA INDICATO COSTITUENDO R.T.P.

Capogruppo Mandataria R.T.P. Mandante Mandante

SWS **ASTALDI** ING. FRANCESCA LEO

RESPONSABILE DELL'INTEGRAZIONE
FRA LE PRESTAZIONI SPECIALISTICHE
Ing. Paolo Cucino

RESPONSABILE ELABORATO
Ing. Paolo Cucino