



PROFILO LONGITUDINALE - 2 di 2 scala 1:200

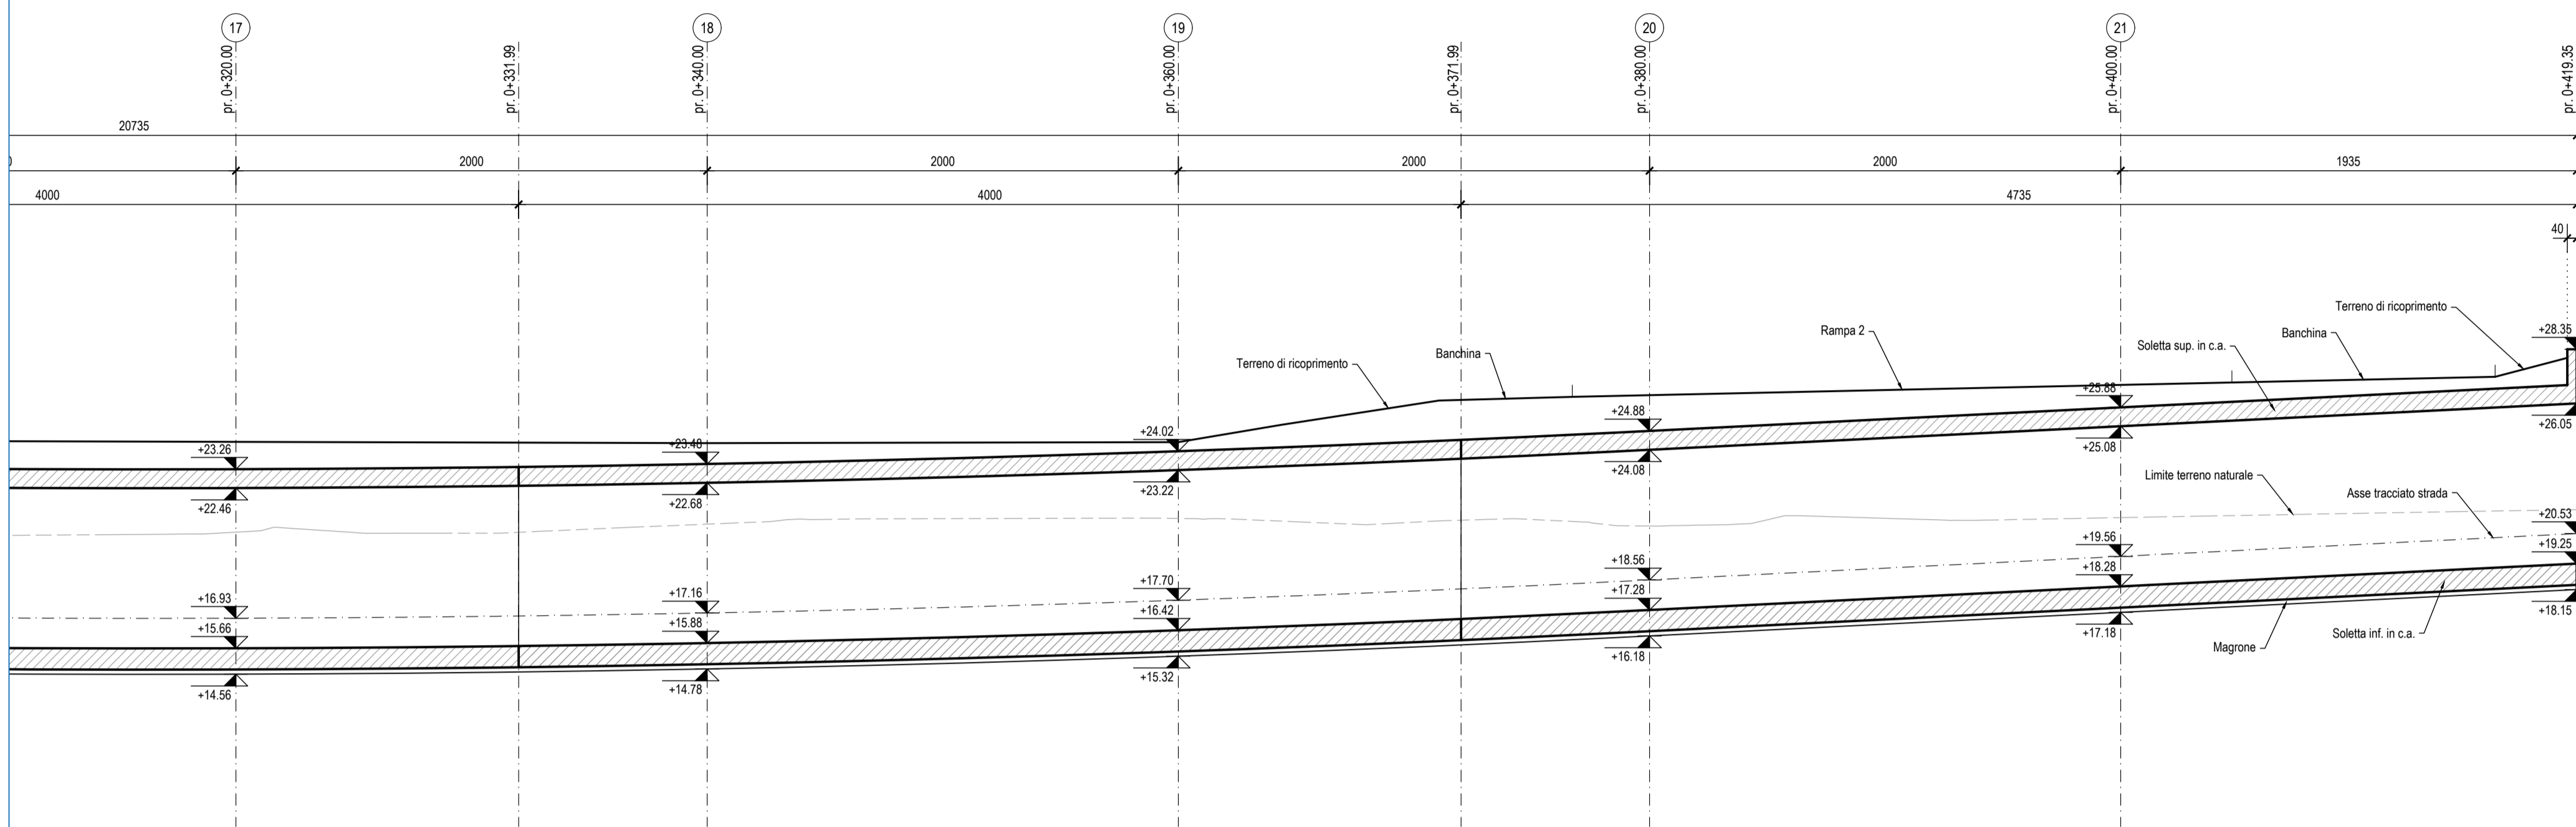


Sezione A-A Tipo scala 1:100

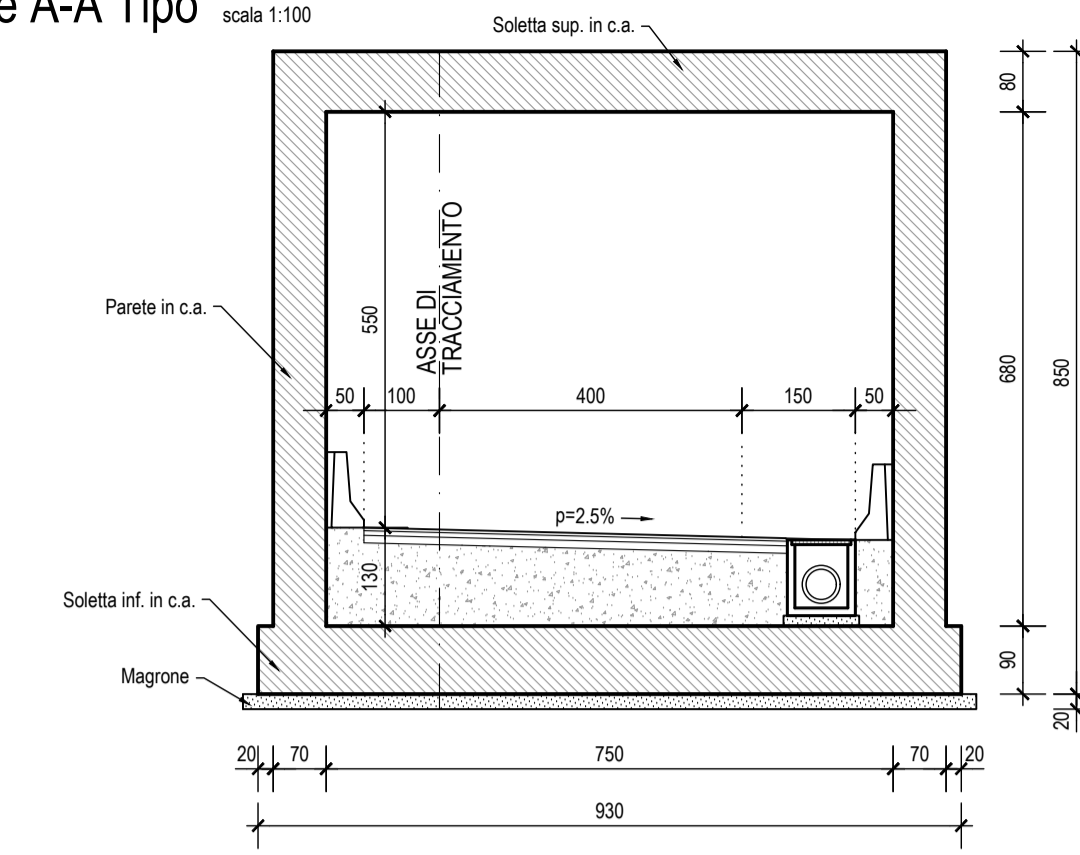


NOTA
 - PER LE CARATTERISTICHE DEI MATERIALI SI RIMANDA ALL'ELABORATO: "TABELLA MATERIALI STRUTTURE" - DPCA06-D-1501-T00-EG-01-GEN-PC-01

INCIDENZE STRUTTURE IN C.A.

| | | |
|----------------------------|---|-----------|
| • FONDAZIONE TIPO STANDARD | ⇒ | 120 kg/mc |
| • FONDAZIONE TIPO SPALLA | ⇒ | 160 kg/mc |
| • ELEVAZIONE TIPO STANDARD | ⇒ | 120 kg/mc |
| • ELEVAZIONE TIPO SPALLA | ⇒ | 160 kg/mc |
| • SOLETTONE IMPALCATO | ⇒ | 110 kg/mc |

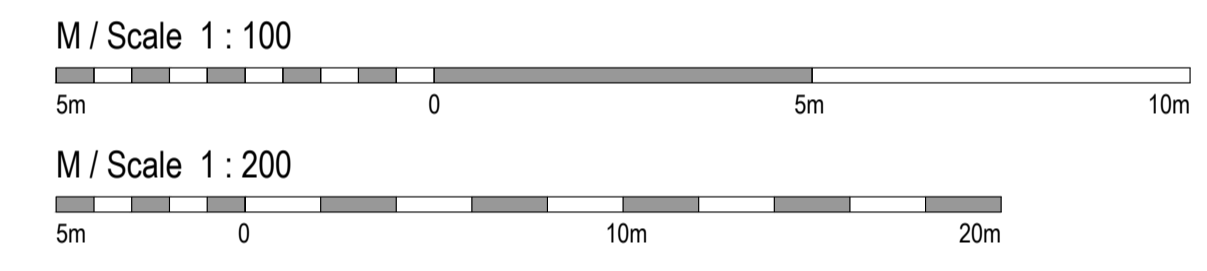

PLANIMETRIA DI PROGETTO - 2 di 2 scala 1:200

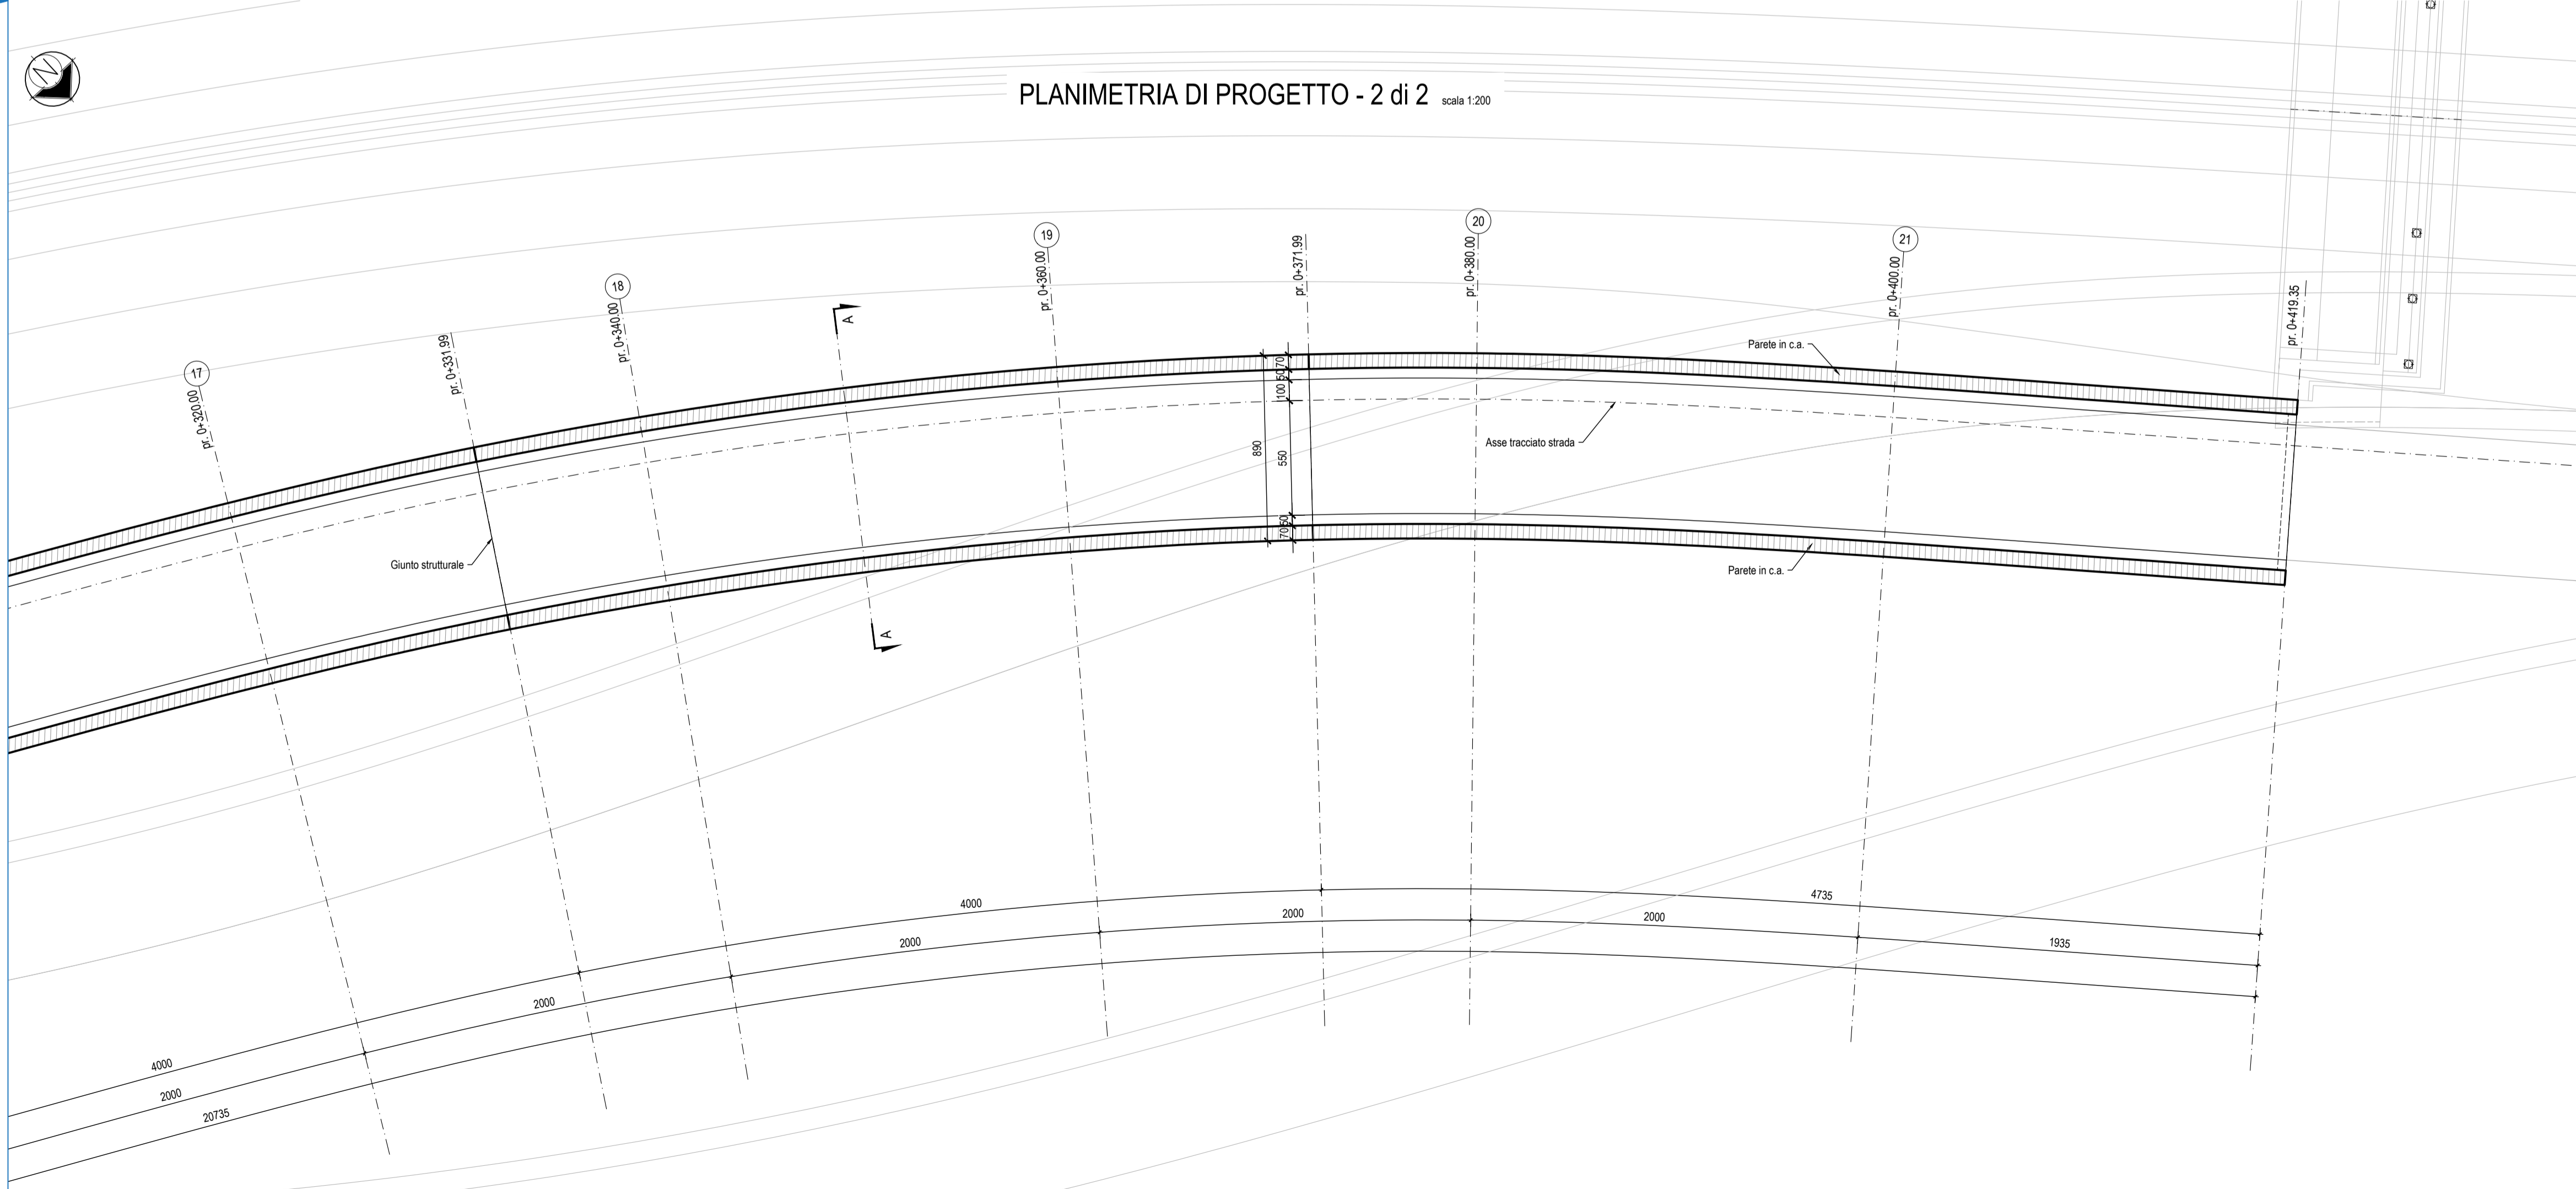

Anas SpA
 Direzione Centrale Progettazione
 CUP F2602000340001 CIG 652449686B

GARA CA 08/15 - NUOVA SS 554 CAGLIARITANA
 ADEGUAMENTO DELL'ASSE ATTREZZATO URBANO ED ELIMINAZIONE DELLE INTERSEZIONI A RASO DAL KM 1+500 AL KM 11+850

OFFERTA TECNICA
SVINCOLI SOTTOVIA
SOTTOVIA SU SVINCOLO SS 125 - ramo B
 Planimetria di progetto e profilo longitudinale di progetto
 Tav. 2 di 2

| CODICE PROGETTO | | CODICE ELABORATO | | | | SCALA | DATA | CODICE ELABORATO DI OFFERTA |
|-----------------|-------------|------------------|---------|---------|---------|-------|-------|-----------------------------|
| progetto | liv. numero | campo 1 | campo 2 | campo 3 | campo 4 | rev | 32.7 | |
| DPCA06 | D1501 | V08 | ST04 | STR | PP02 | B | 1:200 | 05/11/2017 |

CONCORRENTE:

ASTALDI

PROGETTISTA INDICATO COSTITUENDO R.T.P.
 Capogruppo Mandataria R.T.P. **SWS** Mandante **ASTALDI** Ing. FRANCESCO LEO

RESPONSABILE DELL'INTEGRAZIONE FRA LE PRESTAZIONI SPECIALISTICHE
 Ing. Paolo Cucino

RESPONSABILE ELABORATO
 Ing. Paolo Cucino