

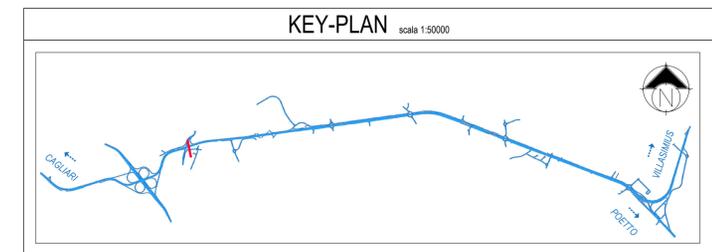
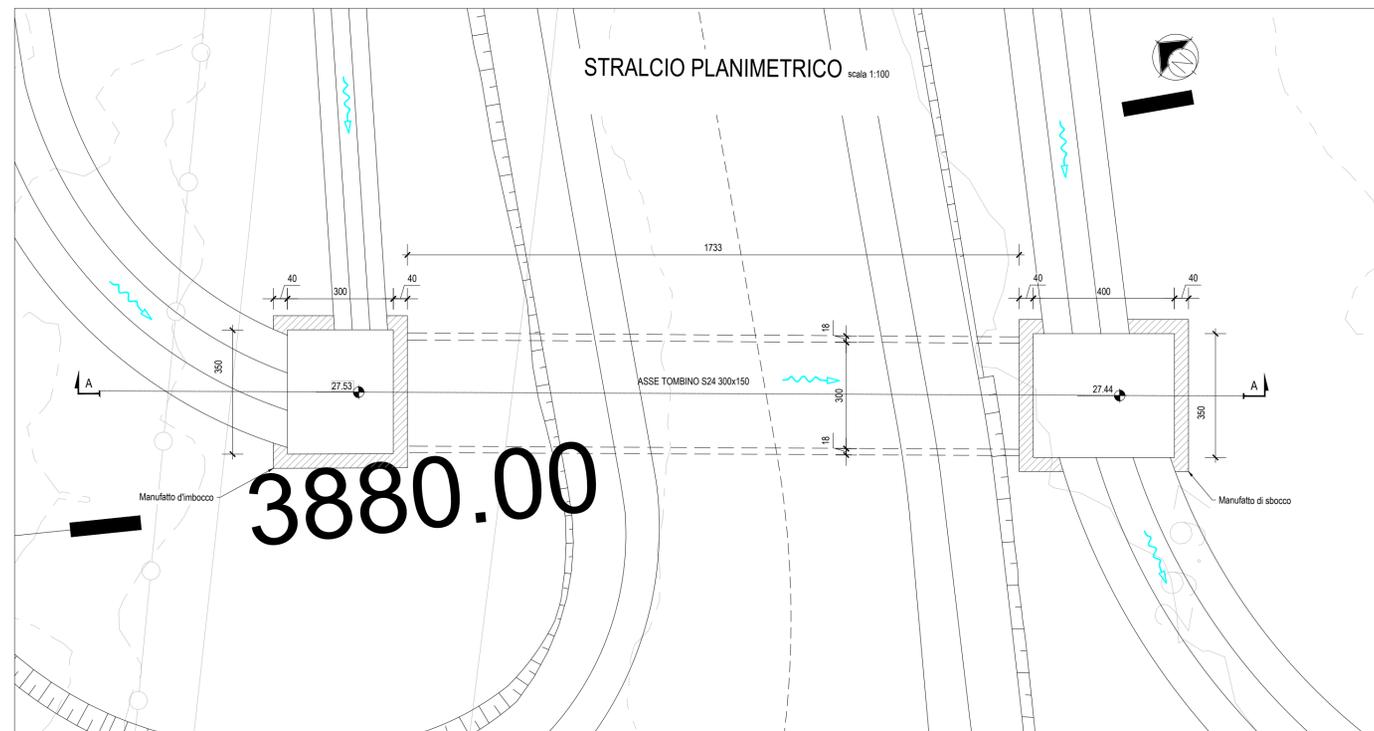


TOMBINO IDRAULICO SCATOLARE S24 300X150

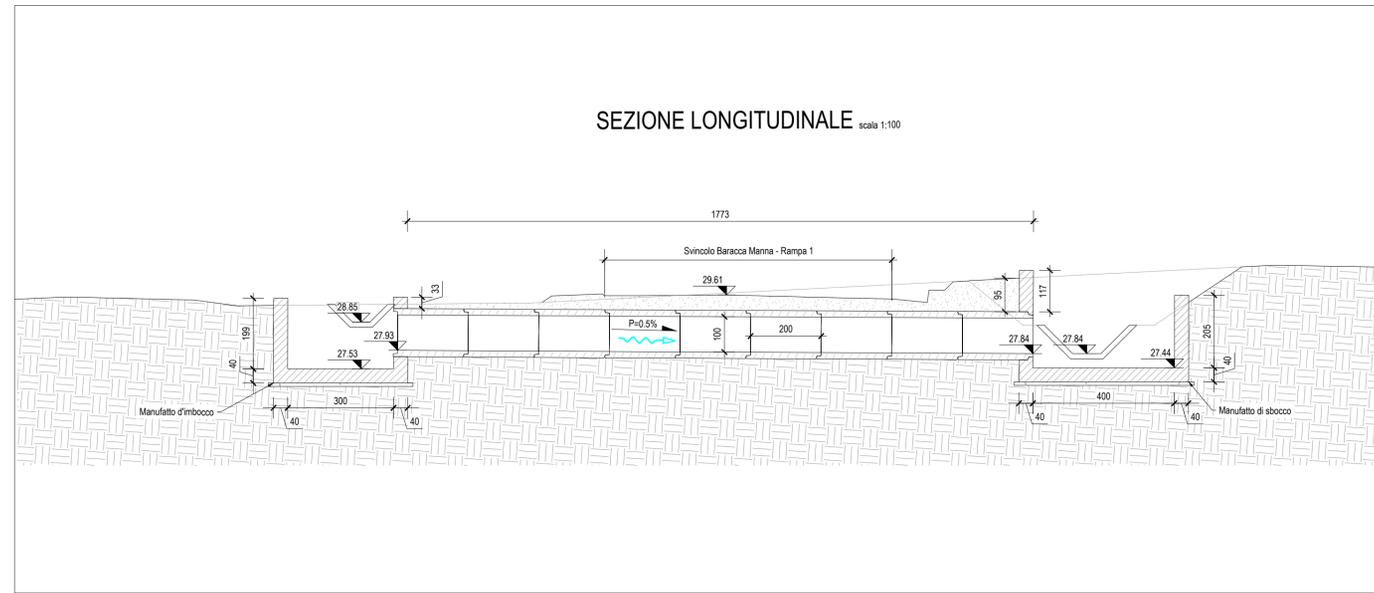

FASI COSTRUTTIVE
 Realizzazione in variate - fase unica (Si veda l'elaborato DPCA06-D-1501-T00-TM-00-STR-ST-01-A)

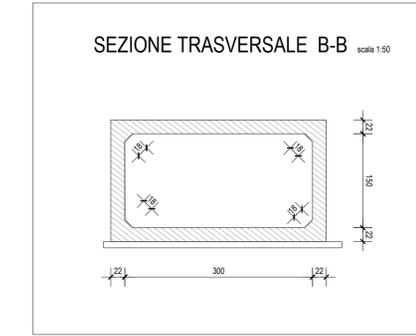

Anas SpA
 Direzione Centrale Progettazione
 CUP F2602000340001 CIG 652449686B



GARA CA 08/15 - NUOVA SS 554 CAGLIARITANA
 ADEGUAMENTO DELL'ASSE ATTREZZATO URBANO ED ELIMINAZIONE DELLE INTERSEZIONI A RASO DAL KM 1+500 AL KM 11+850

OFFERTA TECNICA

SVINCOLI
TOMBINI
TOMBINI IDRAULICI SVINCOLI E VIABILITA' SECONDARIE
 Tombino S24 - Baracca Manna - Rampa 1

- Pregio tecnico
- Caratteristiche ambientali
- Cantierizzazione e fasi di lavoro

| CODICE PROGETTO | | | CODICE ELABORATO | | | | SCALA | DATA | CODICE ELABORATO DI OFFERTA | |
|-----------------|------|--------|------------------|---------|---------|---------|-------|-------|-----------------------------|--------------|
| progetto | liv. | numero | campo 1 | campo 2 | campo 3 | campo 4 | rev | | | |
| DPCA06 | D | 1501 | V02 | TM02 | STR | PP18 | A | VARIE | 21/04/2016 | 33.18 |

CONCORRENTE:

PROGETTISTA INDICATO COSTITUENDO R.T.P.
 Capogruppo Mandataria R.T.P. **SWS** Mandante **ASTALDI** Ing. FRANCESCA LEO
 RESPONSABILE DELL'INTEGRAZIONE FRA LE PRESTAZIONI SPECIALISTICHE Ing. Paolo Cucino RESPONSABILE ELABORATO Ing. Paolo Cucino