



B

A

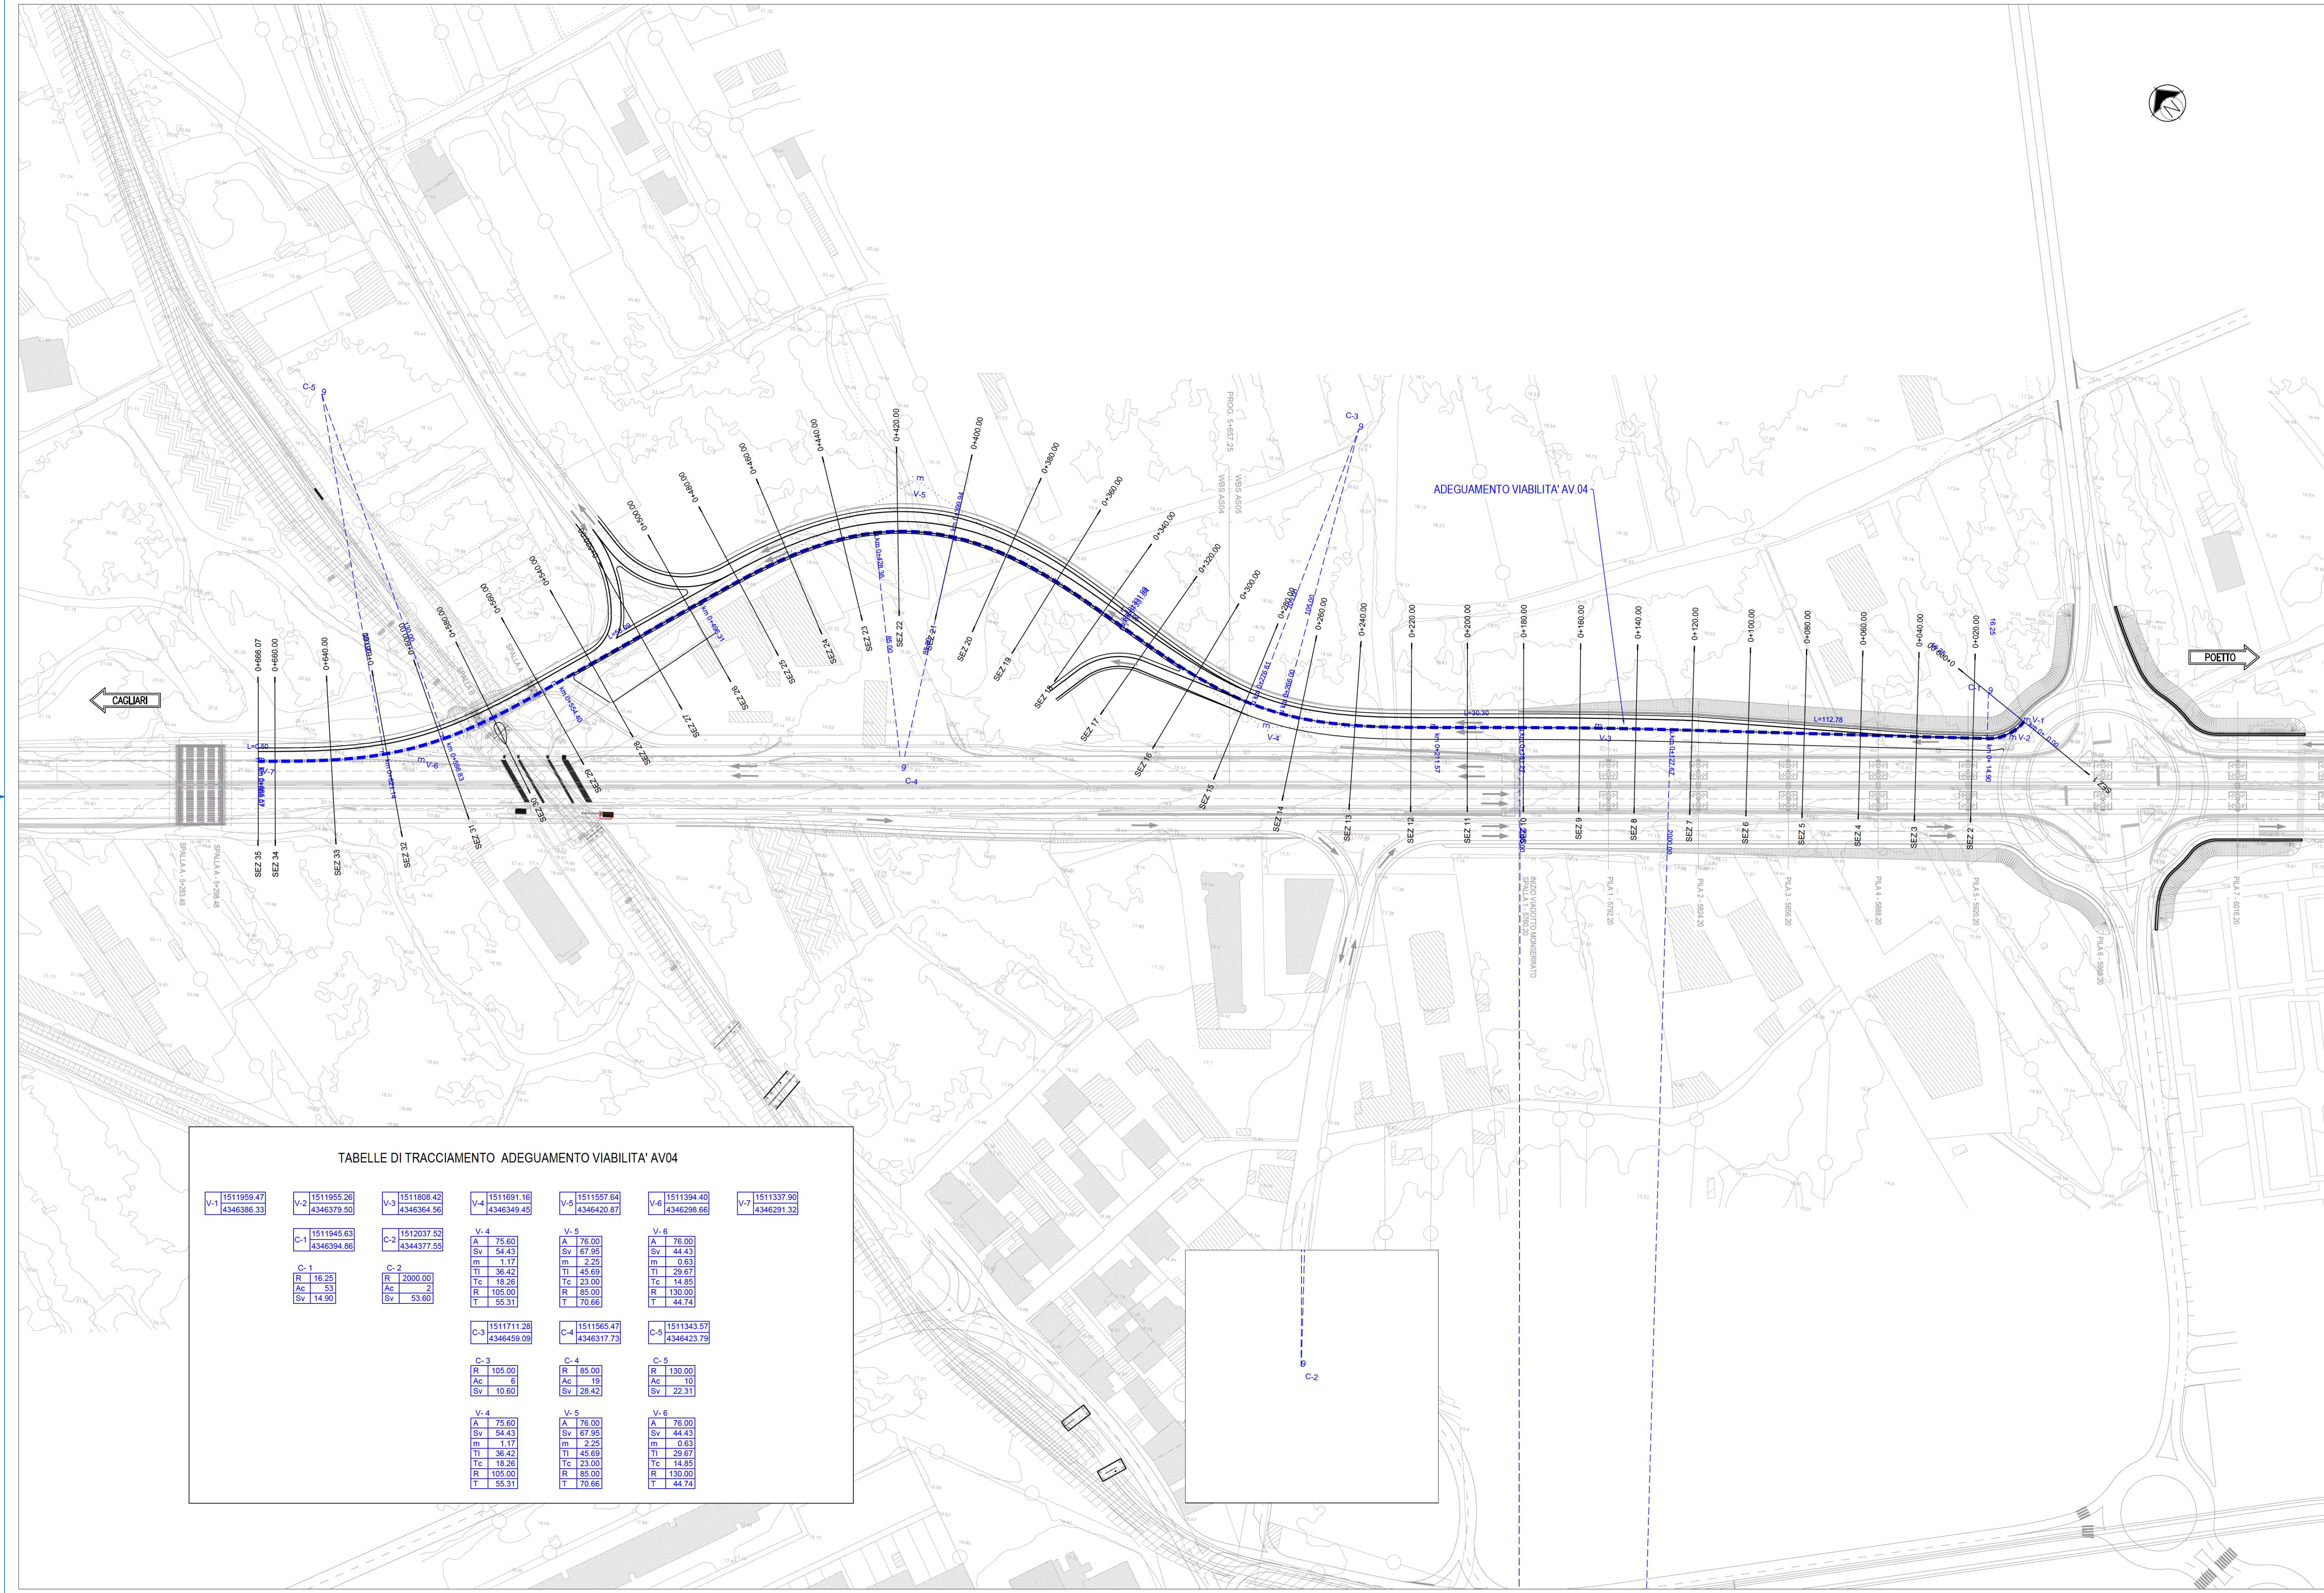

DEFINED SCALE APPLIES TO A1+1 FORMAT

KEY-PLAN scala 1:50000

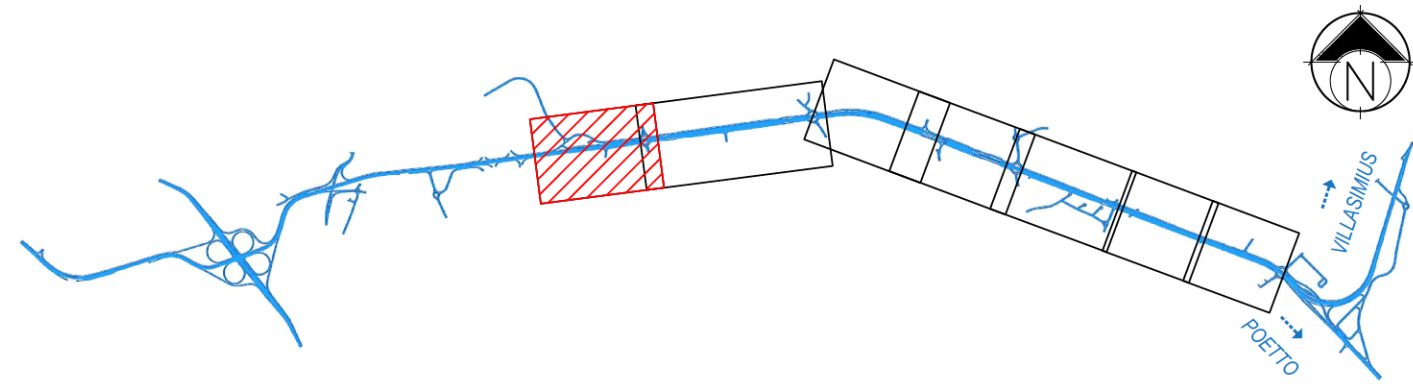

M / Scale 1 : 1.000
50m 0 50m 100m



Anas SpA
Direzione Centrale Progettazione
CUP F2602000340001 CIG 652449686B



GARA CA 08/15 - NUOVA SS 554 CAGLIARITANA
ADEGUAMENTO DELL'ASSE ATTREZZATO URBANO ED ELIMINAZIONE DELLE INTERSEZIONI A RASO DAL KM 1+500 AL KM 11+850

OFFERTA TECNICA

VIABILITA' DI SERVIZIO
PROGETTO STRADALE
ADEGUAMENTO VIABILITA' km. 5+500 (AV04)
Planimetria di progetto e di tracciamento

CODICE PROGETTO		CODICE ELABORATO		SCALA		DATA		CODICE ELABORATO IN OFFERTA			
progetto	br. numero	campo 1	campo 2	campo 3	campo 4	rev					
DPCA	06	D	1501	S00	PS13	TRA	PP01	A	1:1000	21/04/16	35.3

CONCORRENTE:



ASTALDI

PROGETTISTA INDICATO COSTITUENDO R.T.P.

Capogruppo Mandataria R.T.P.
SWS

Mandante
ASTALDI

Mandante
ING. FRANCESCA LEO

RESPONSABILE DELL'INTEGRAZIONE FRA LE PRESTAZIONI SPECIALISTICHE
Ing. Paolo Cucino

RESPONSABILE ELABORATO
Ing. Paolo Cucino

TABELLE DI TRACCIAMENTO ADEGUAMENTO VIABILITA' AV04

V-1 1511959.47 4346386.33	V-2 1511955.26 4346379.30	V-3 1511808.42 4346364.36	V-4 1511691.16 4346349.45	V-5 1511557.64 4346420.87	V-6 1511394.40 4346296.86	V-7 1511337.90 4346291.32
C-1 1511945.63 4346394.86	C-2 1512037.52 4344377.55	C-3 1511711.28 4346459.09	C-4 1511565.47 4346317.73	C-5 1511343.57 4346423.79		
R 16.25 Ac 53 Sv 14.90	R 2000.00 Ac 2 Sv 53.60	R 105.00 Ac 5 Sv 10.60	R 85.00 Ac 19 Sv 28.42	R 130.00 Ac 10 Sv 22.31		
A 75.60 Sv 54.43 m 1.17 Tl 36.42 Tc 23.00 R 105.00 T 55.31	A 75.60 Sv 54.43 m 1.17 Tl 36.42 Tc 23.00 R 85.00 T 70.66	A 75.60 Sv 54.43 m 1.17 Tl 36.42 Tc 23.00 R 85.00 T 70.66	A 75.60 Sv 54.43 m 1.17 Tl 36.42 Tc 23.00 R 85.00 T 70.66	A 75.60 Sv 54.43 m 1.17 Tl 36.42 Tc 23.00 R 130.00 T 44.74		