



Anas SpA
Direzione Centrale Progettazione

CUP F2602000340001 CIG 652449686B



GARA CA 08/15 - NUOVA SS 554 CAGLIARITANA
ADEGUAMENTO DELL'ASSE ATTREZZATO URBANO ED ELIMINAZIONE
DELLE INTERSEZIONI A RASO DAL KM 1+500 AL KM 11+850

PROGETTO DEFINITIVO

VIABILITA' DI SERVIZIO

PROGETTO STRADALE

ADEGUAMENTO VIABILITA' km. 5+500 (AV04)

Quaderno delle sezioni

CODICE PROGETTO			CODICE ELABORATO					SCALA	DATA	35.4b
progetto	liv.	numero	campo 1	campo 2	campo 3	campo 4	rev			
D P C A 0 6	D	1 5 0 1	S 0 0	P S 1 3	T R A	S Z 0 1	B	1:200	30/11/19	

CONCORRENTE:



PROGETTISTA INDICATO COSTITUENDO R.T.P.

Capogruppo Mandataria R.T.P.



Mandante




Mandante

ING. FRANCESCA LEO

RESPONSABILE DELL'INTEGRAZIONE
FRA LE PRESTAZIONI SPECIALISTICHE
Ing. Paolo Cucino

RESPONSABILE ELABORATO
Ing. Paolo Cucino

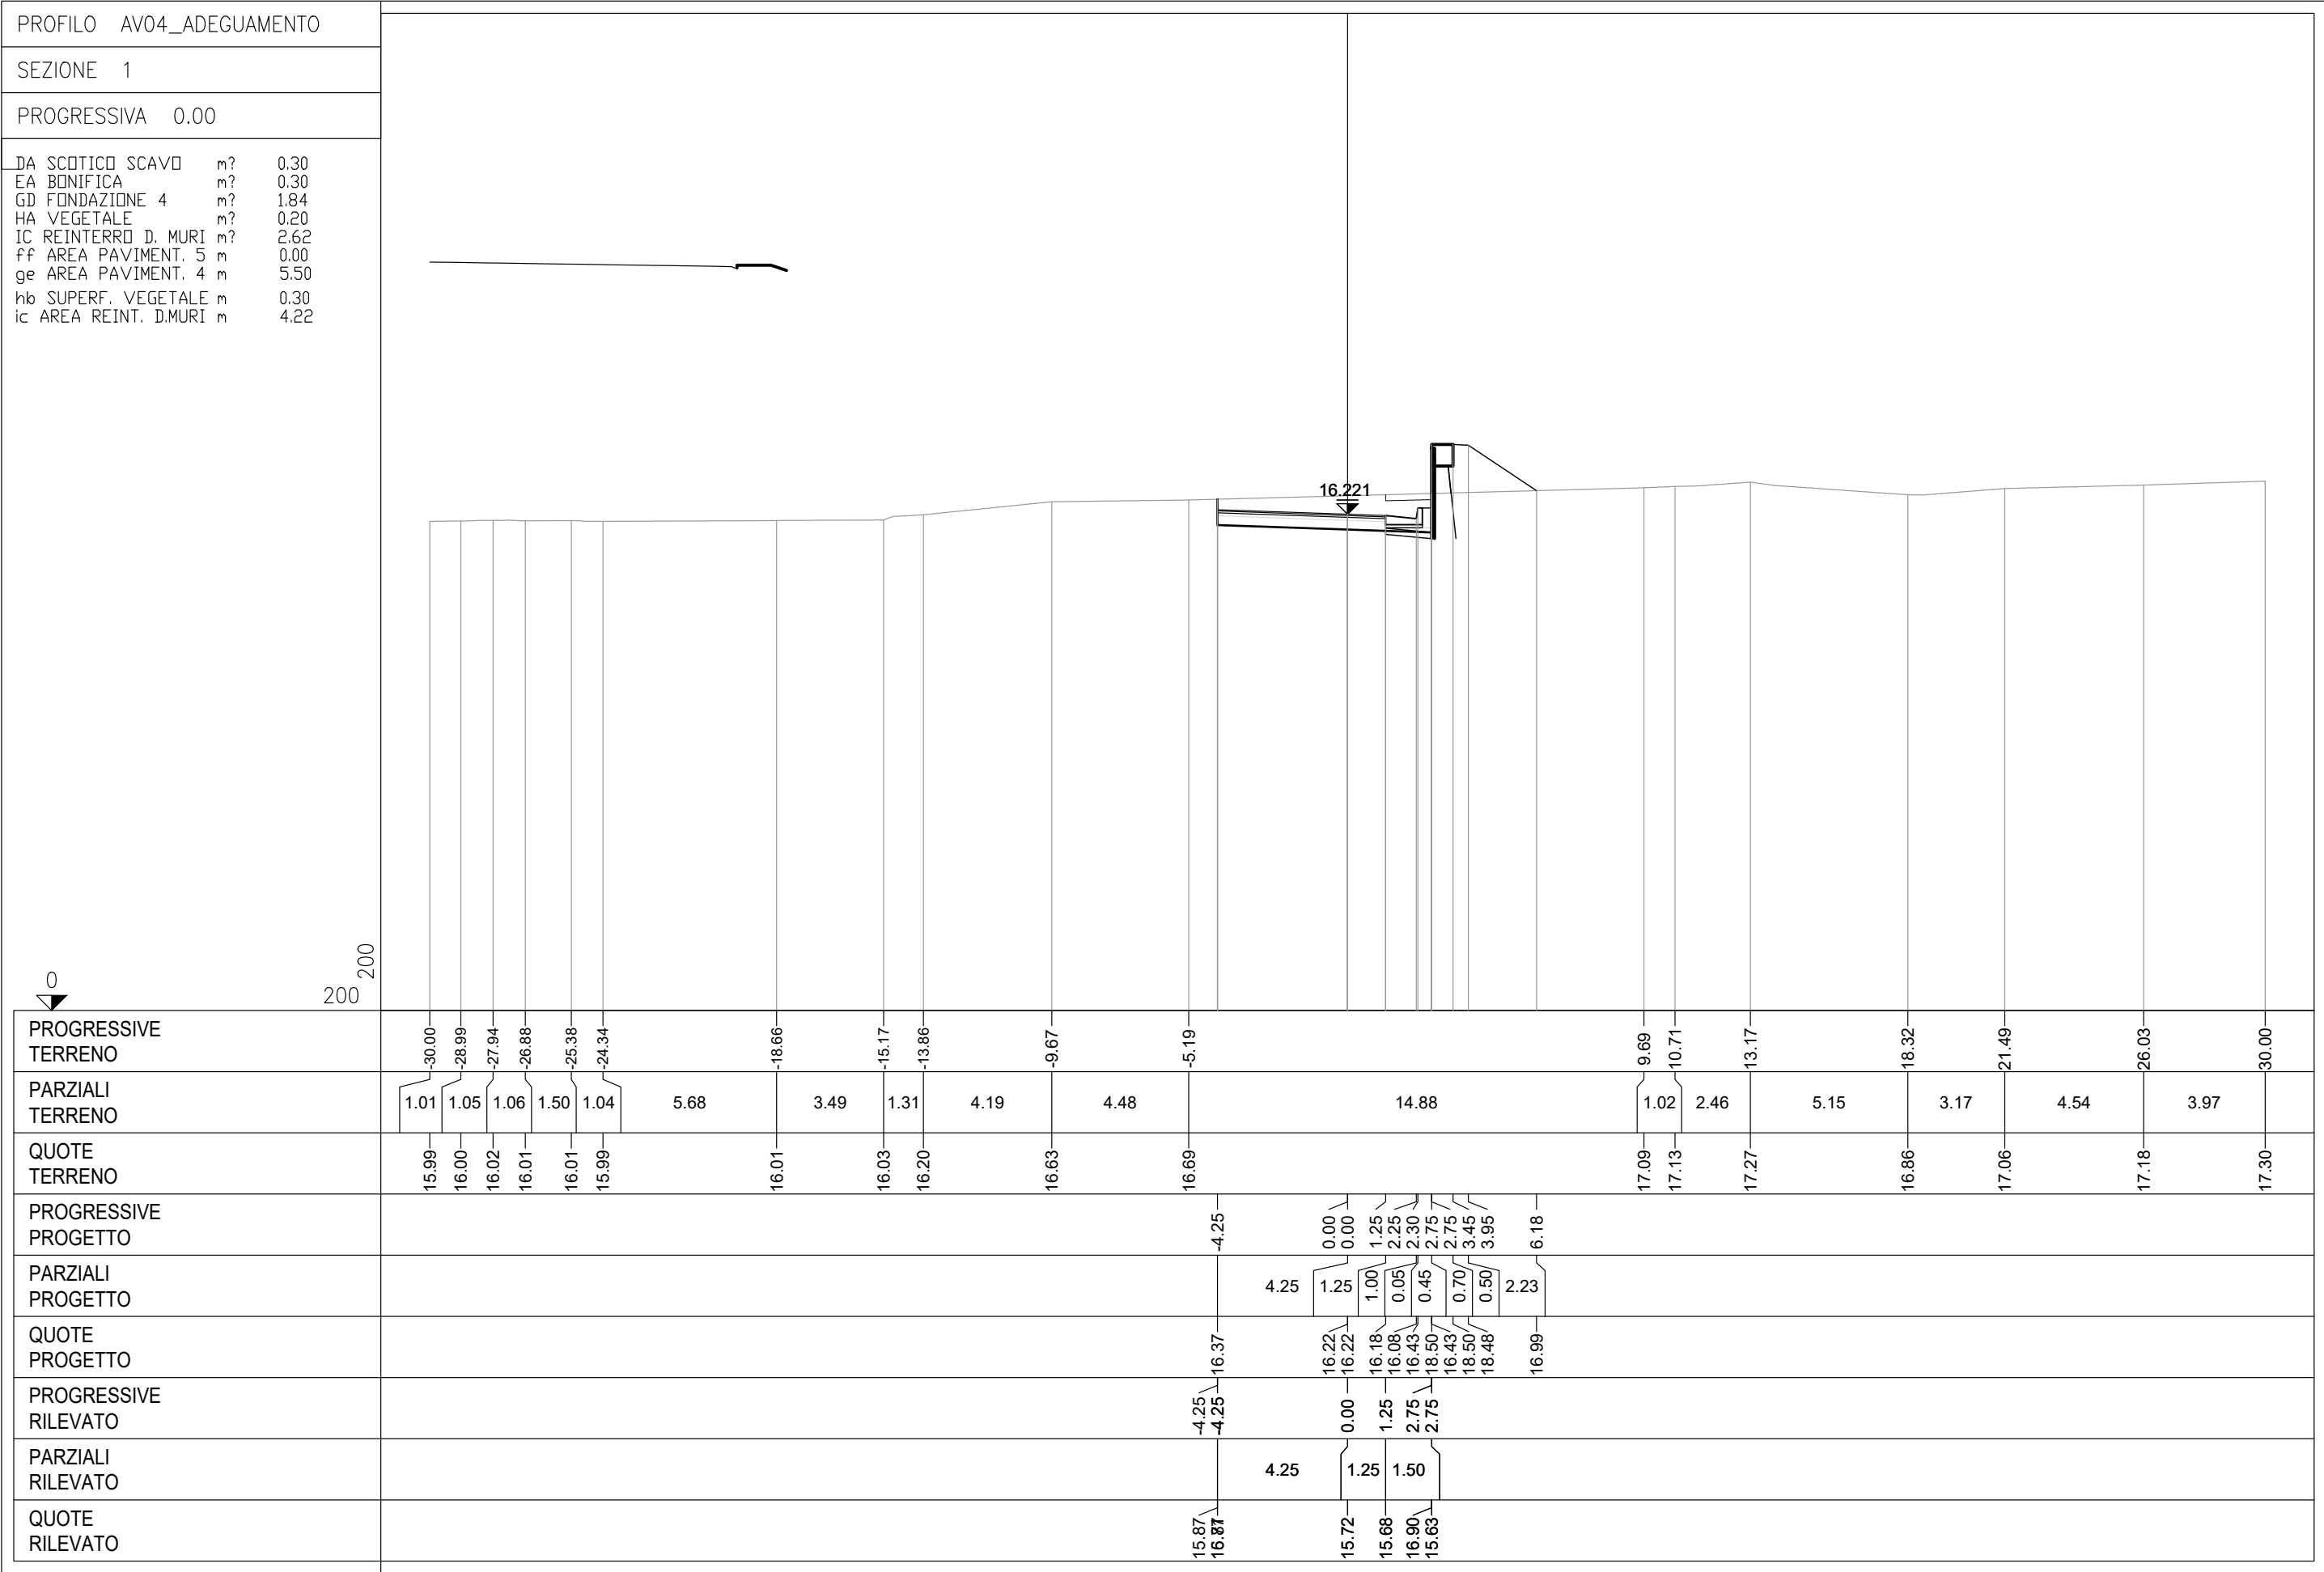


0
200
200

PROFILO AV04_ADEGUAMENTO


SEZIONE 2

PROGRESSIVA 20.00

AA SCAVO	m?	6.71
CA DEM. BITUME SC.	m?	2.37
CB DEM. BITUME RIL.	m?	0.09
CC DEM. FONDAZ. SC.	m?	2.83
CD DEM. FONDAZ. RIL.	m?	0.11
DA SCOTICO SCAVO	m?	1.98
EA BONIFICA	m?	1.94
GA USURA 4	m?	0.24
GB BINDER 4	m?	0.33
GC BASE 4	m?	0.55
GD FONDAZIONE 4	m?	2.34
HA VEGETALE	m?	0.19
IB REINTERRO S. VIAD.	m?	1.88
IC REINTERRO D. MURI	m?	4.20
ge AREA PAVIMENT. 4	m	5.50
hb SUPERF. VEGETALE	m	0.30
ia AREA REINT. S. VIAD.	m	12.53
ic AREA REINT. D.MURI	m	5.57

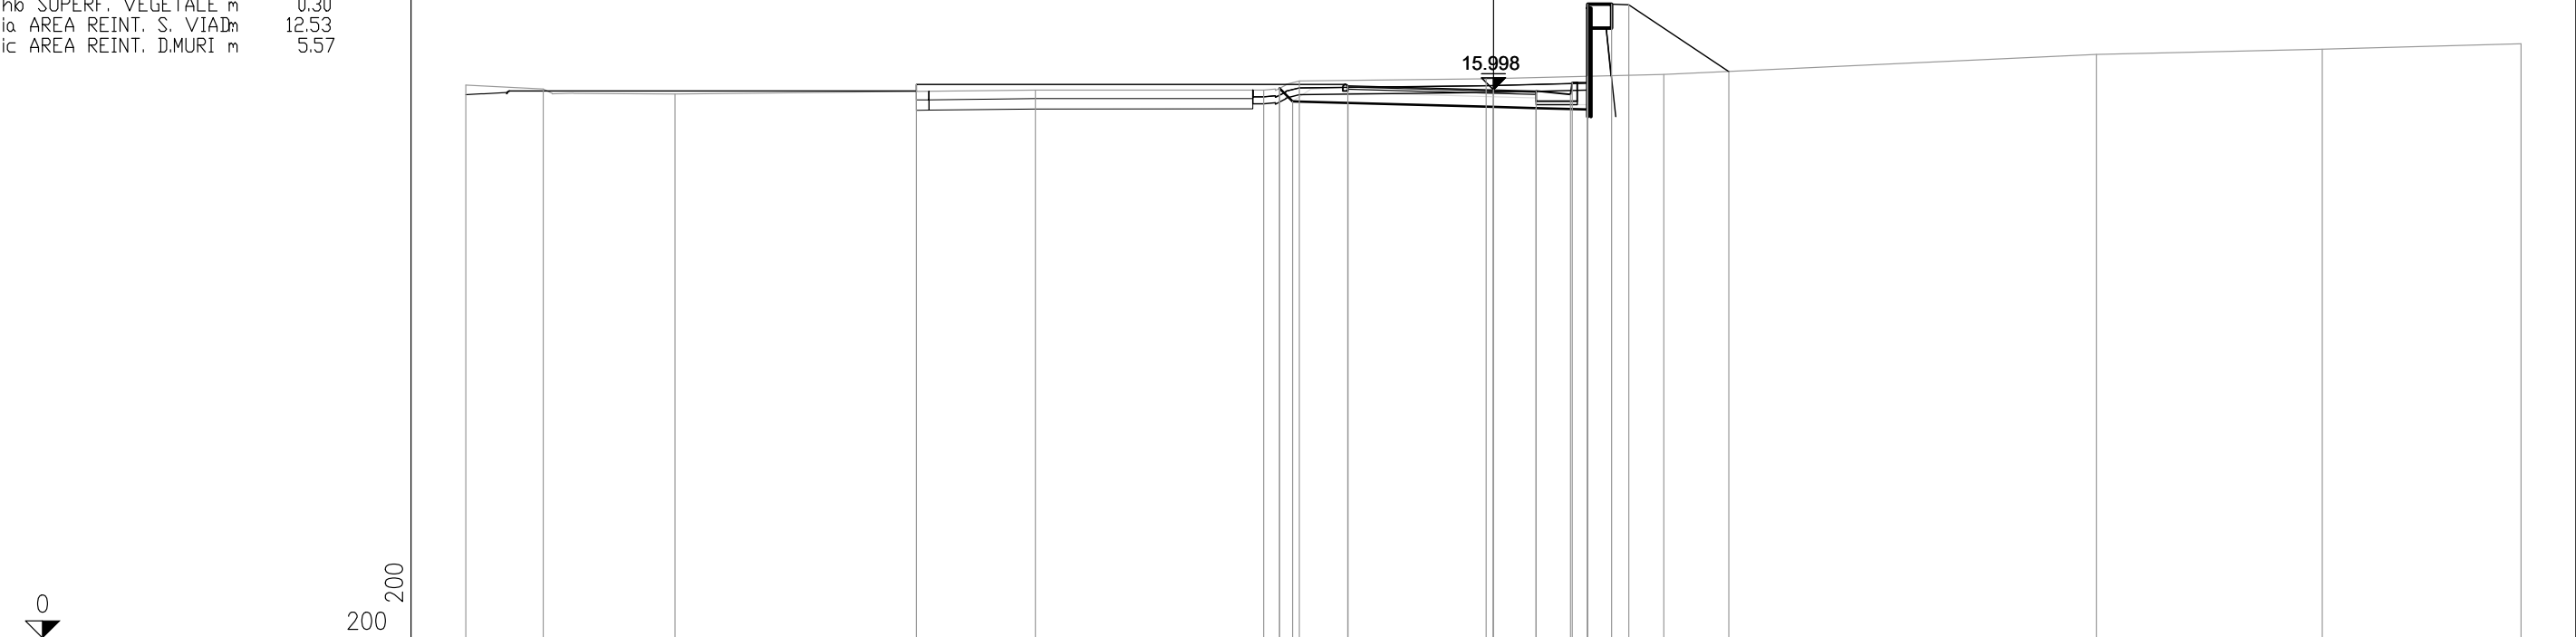

PROGRESSIVE TERRENO	-30.00	-27.74	-23.89		-13.37	-6.71	-5.67	-0.21	4.98	17.60	24.20	30.00
PARZIALI TERRENO	2.26	3.85		10.52	6.66	1.04	5.46	5.19		12.62	6.60	5.80
QUOTE TERRENO	16.14	16.02	15.87		15.99	15.99	16.25	16.32	16.44	17.03	17.18	17.34
PROGRESSIVE PROGETTO				-16.85		-4.25		0.00	0.00	1.25	2.25	2.30
PARZIALI PROGETTO				12.60		4.25		1.25	1.00	0.05	0.45	0.70
QUOTE PROGETTO				16.16		16.12		16.00	15.96	15.86	16.21	16.50
PROGRESSIVE RILEVATO						-6.24	-5.87	0.00	1.25	2.75	2.75	3.45
PARZIALI RILEVATO						0.37	1.98	4.25	1.25	1.50		
QUOTE RILEVATO						16.04	15.66	15.62	15.50	15.46	16.39	15.42

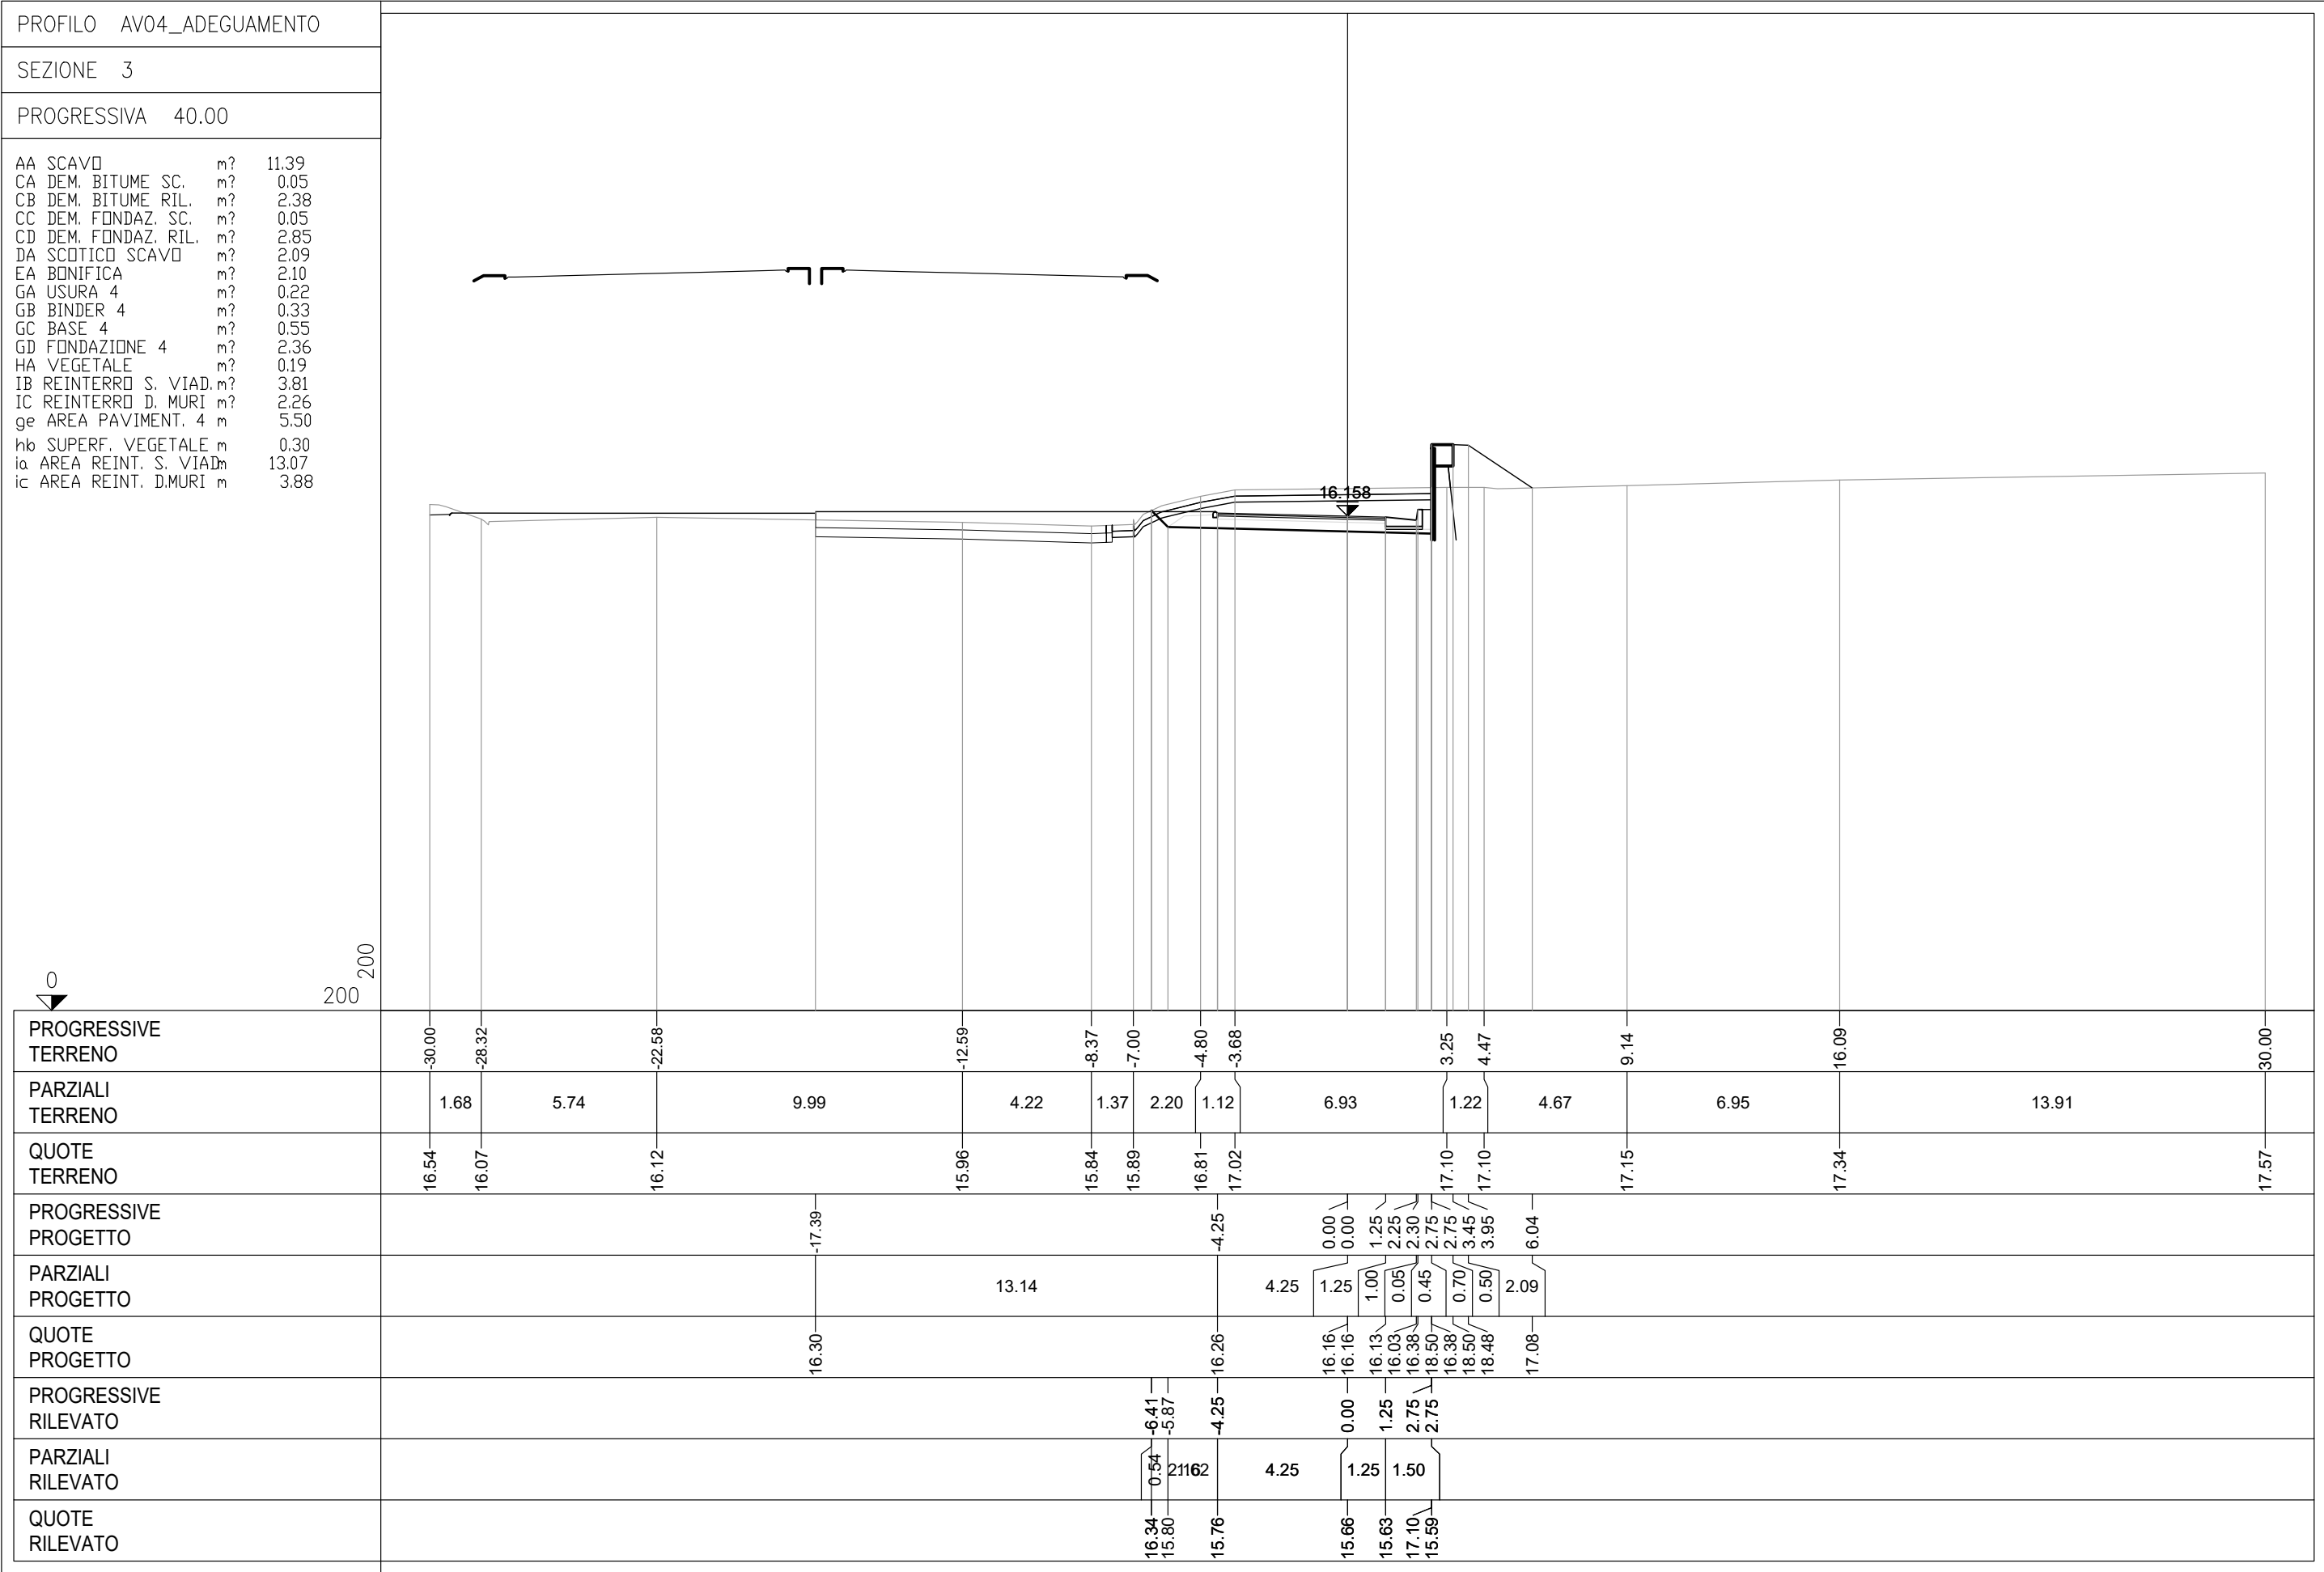


PROFILO AV04_ADEGUAMENTO

SEZIONE 5

PROGRESSIVA 80.00

AA SCAVO	m?	7.09
CB DEM. BITUME RIL.	m?	2.42
CD DEM. FONDAZ. RIL.	m?	2.91
DA SCOTICO SCAVO	m?	2.45
DB SCOTICO RILEVATO	m?	0.17
EA BONIFICA	m?	2.46
GA USURA 4	m?	0.26
GB BINDER 4	m?	0.43
GC BASE 4	m?	0.71
GD FONDAZIONE 4	m?	2.86
HA VEGETALE	m?	0.19
IC REINTERRO D. MURI	m?	2.91
ge AREA PAVIMENT. 4 m		7.12
hb SUPERF. VEGETALE m		0.30
ia AREA REINT. S. VIADm		14.15
ic AREA REINT. D.MURI m		4.53

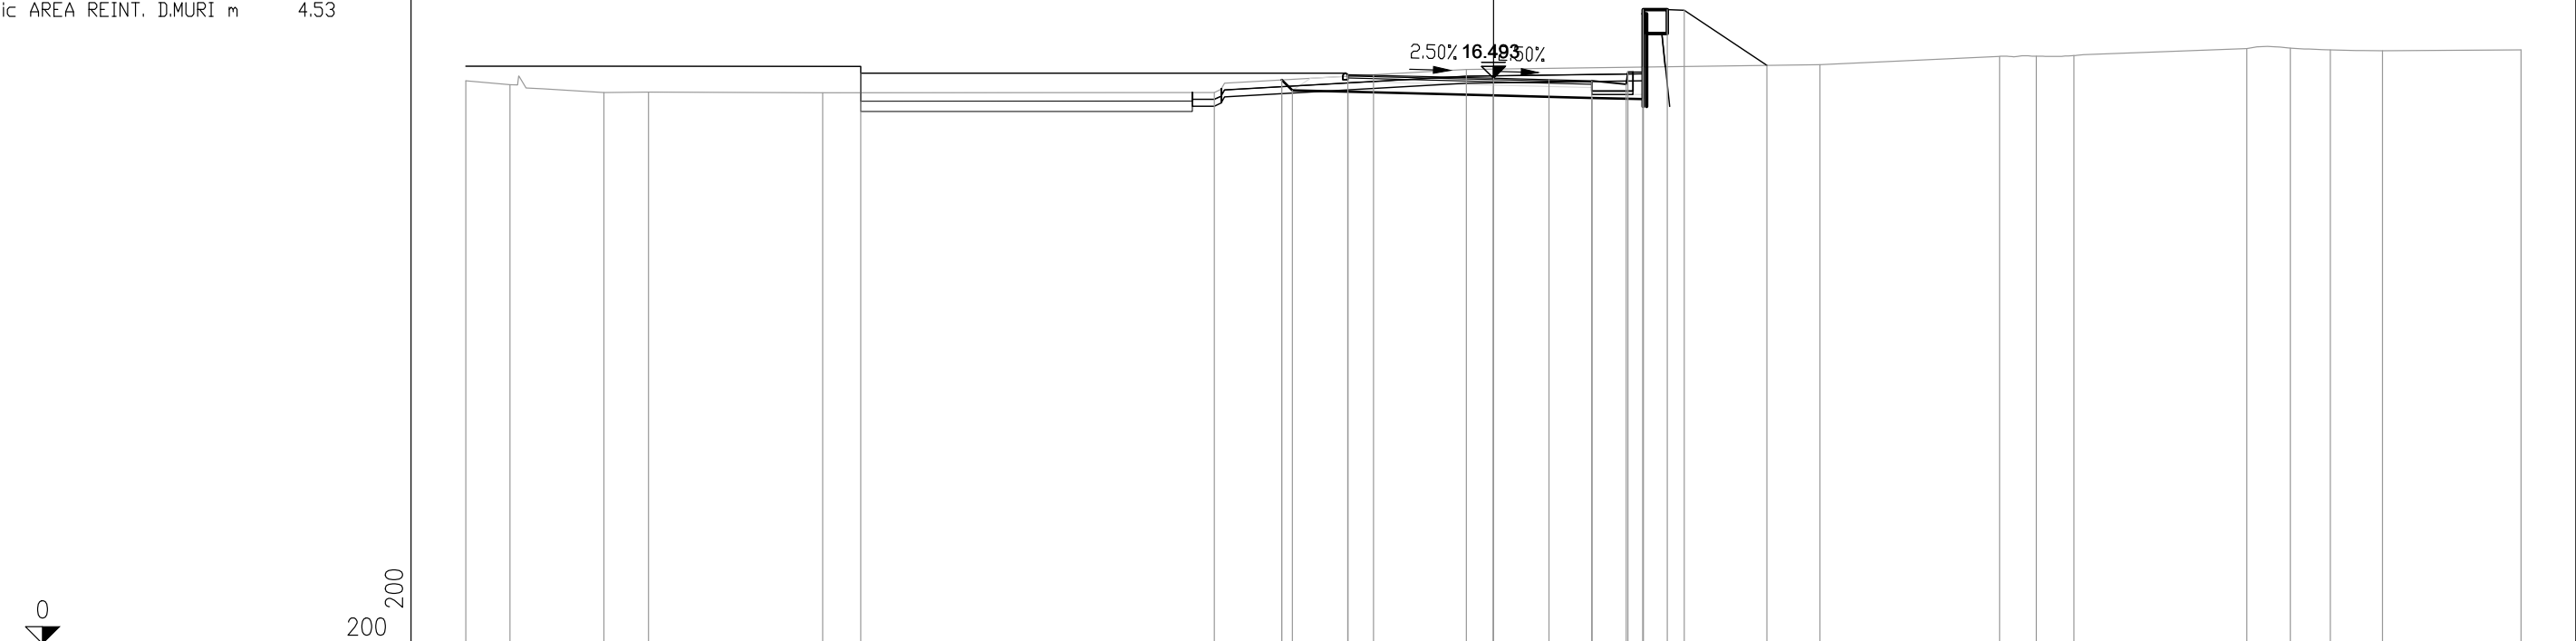


PROGRESSIVE TERRENO	-30.00	-28.71	-25.97	-24.67		-19.58		-8.15		-0.79		9.53		14.78	15.85	16.95		22.00	23.27	24.44	25.96	30.00
PARZIALI TERRENO	1.29	2.74	1.30		5.09		11.43		7.36		10.32		5.25	1.07	1.10		5.05	1.27	1.17	1.52		4.04
QUOTE TERRENO	16.42	16.31	16.08	16.09		16.07		16.08		16.75		16.89		17.13	17.14	17.15		17.36	17.37	17.32	17.30	17.32
PROGRESSIVE PROGETTO						-18.47			-4.25	-3.50	0.00		1.62	2.87	3.87	3.92	4.37	4.37	5.07	5.57		7.98
PARZIALI PROGETTO							14.22		0.75	3.50	1.62		1.25	1.00	0.05	0.45	0.70	0.50		2.41		
QUOTE PROGETTO						16.64			16.60	16.58	16.49		16.45	16.42	16.32	16.67	18.50	16.67	18.50	18.48		16.87
PROGRESSIVE RILEVATO									-4.25		0.00			2.87	4.37	4.37						
PARZIALI RILEVATO									11.92	4.25		2.87		1.50								
QUOTE RILEVATO									16.10		15.99		15.92	16.82	15.88							

PROFILO AV04_ADEGUAMENTO

SEZIONE 10A

PROGRESSIVA 181.72

AA SCAVO	m?	9.28
CA DEM. BITUME SC.	m?	1.69
CC DEM. FONDAZ. SC.	m?	2.01
DA SCOTICO SCAVO	m?	3.41
EA BONIFICA	m?	3.44
GA USURA 4	m?	0.40
GB BINDER 4	m?	0.54
GC BASE 4	m?	0.90
GD FONDAZIONE 4	m?	3.39
HA VEGETALE	m?	0.19
IA SCAVO S. VIADOTTO	m?	0.37
IB REINTERRO S. VIAD.	m?	1.56
IC REINTERRO D. MURI	m?	1.05
ge AREA PAVIMENT. 4	m	9.00
hb SUPERF. VEGETALE	m	0.30
ia AREA REINT. S. VIAD.	m	13.31
ic AREA REINT. D.MURI	m	2.42

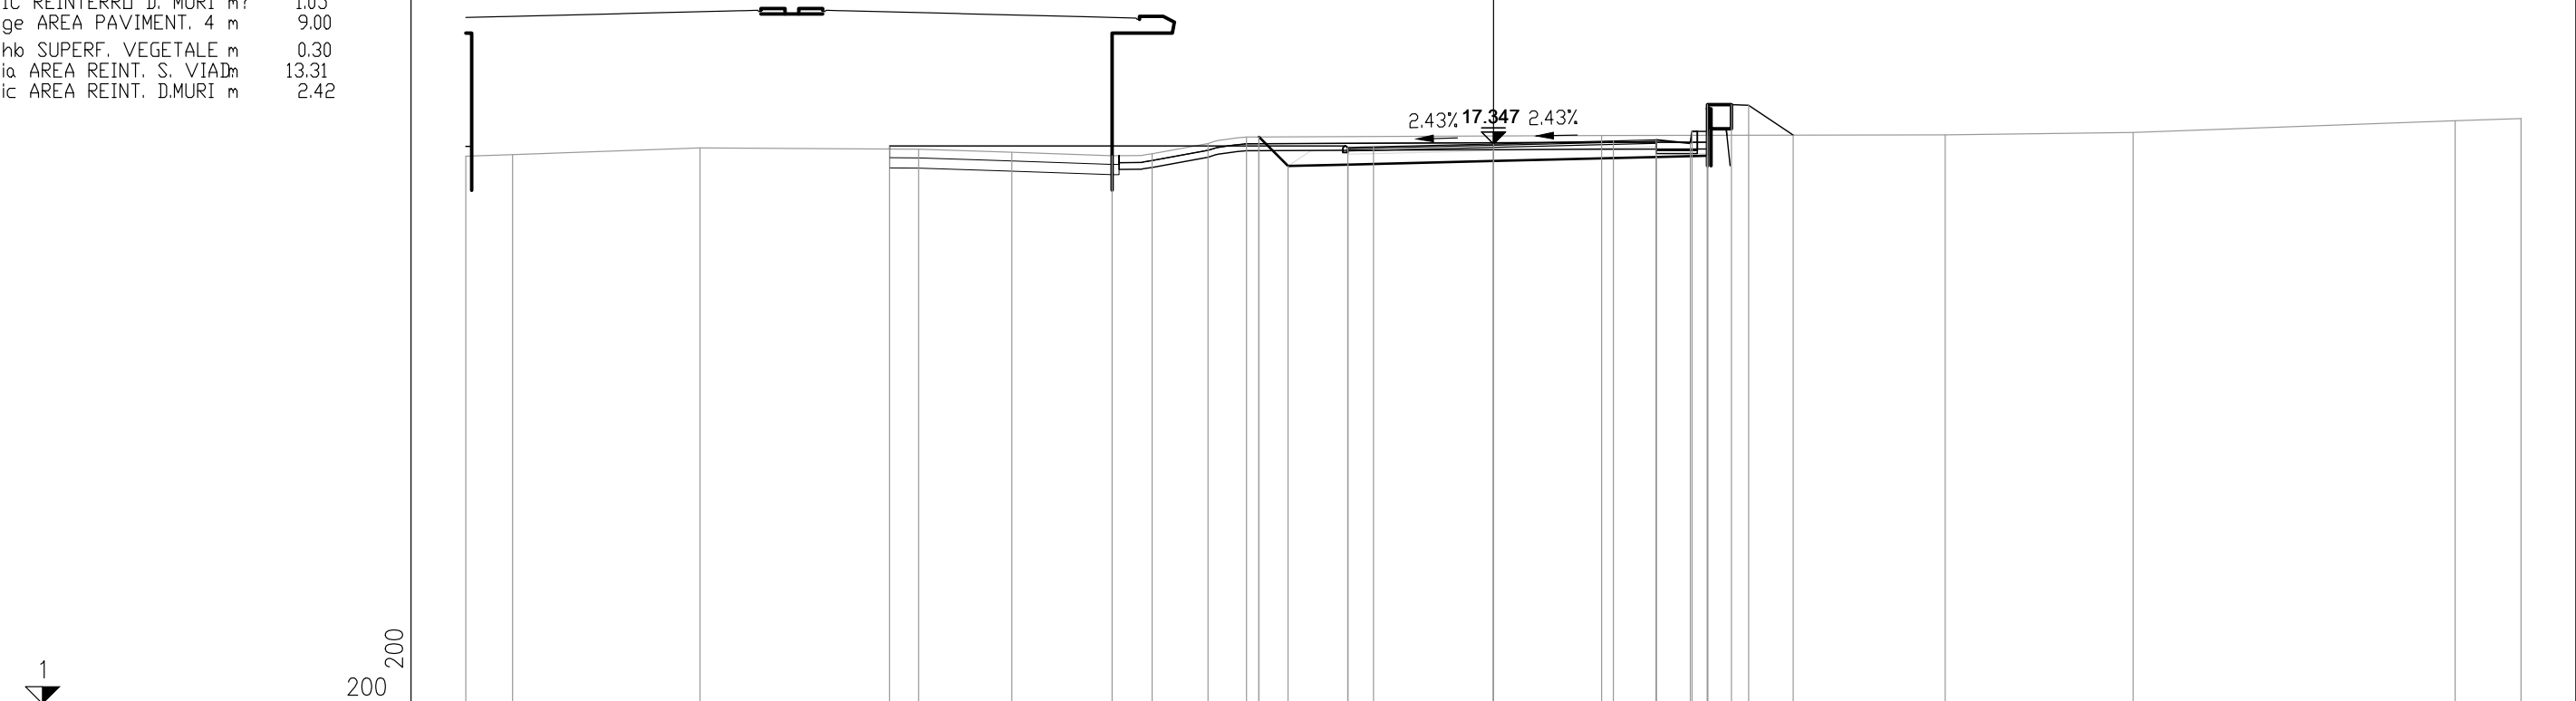


PROGRESSIVE TERRENO	-30.00	-28.64	-23.17	-16.79	-14.06	-11.13	-9.97	-8.33	-7.21		3.16		13.19	18.68	28.08	30.00
PARZIALI TERRENO	1.36	5.47	6.38	2.73	2.93	1.16	1.64	1.12	10.37		10.03	5.49	9.40	1.92		
QUOTE TERRENO	16.99	17.03	17.23	17.19	17.10	17.00	17.06	17.36	17.55		17.59	17.61	17.68	18.02	18.09	
PROGRESSIVE PROGETTO			-17.63					-4.25	-3.50	0.00		3.50	4.75	5.80	6.25	6.95
PARZIALI PROGETTO			13.38					0.75	3.50	3.50	1.25	1.00	0.05	0.45	0.70	0.50
QUOTE PROGETTO			17.28					17.24	17.26	17.35	17.43	17.46	17.36	17.71	17.71	18.49
PROGRESSIVE RILEVATO								-6.85	-6.00	-4.25	0.00	4.75	6.25	6.25	6.25	6.95
PARZIALI RILEVATO								0.85	2.60	4.25	4.75	1.50				
QUOTE RILEVATO								17.55	16.70	16.74	16.85	16.96	17.60	17.00		

PROFILO AV04_ADEGUAMENTO

SEZIONE 10Abis

PROGRESSIVA 181.72

AA SCAVO	m?	9.28
CA DEM. BITUME SC.	m?	1.58
CC DEM. FONDAZ. SC.	m?	1.89
DA SCOTICO SCAVO	m?	3.41
EA BONIFICA	m?	3.44
GA USURA 4	m?	0.40
GB BINDER 4	m?	0.54
GC BASE 4	m?	0.90
GD FONDAZIONE 4	m?	3.39
HA VEGETALE	m?	0.19
IA SCAVO S. VIADOTTO	m?	0.37
IB REINTERRO S. VIAD.	m?	1.52
IC REINTERRO D. MURI	m?	1.05
ge AREA PAVIMENT. 4	m	9.00
hb SUPERF. VEGETALE	m	0.30
ia AREA REINT. S. VIAD.	m	12.88
ic AREA REINT. D.MURI	m	2.42

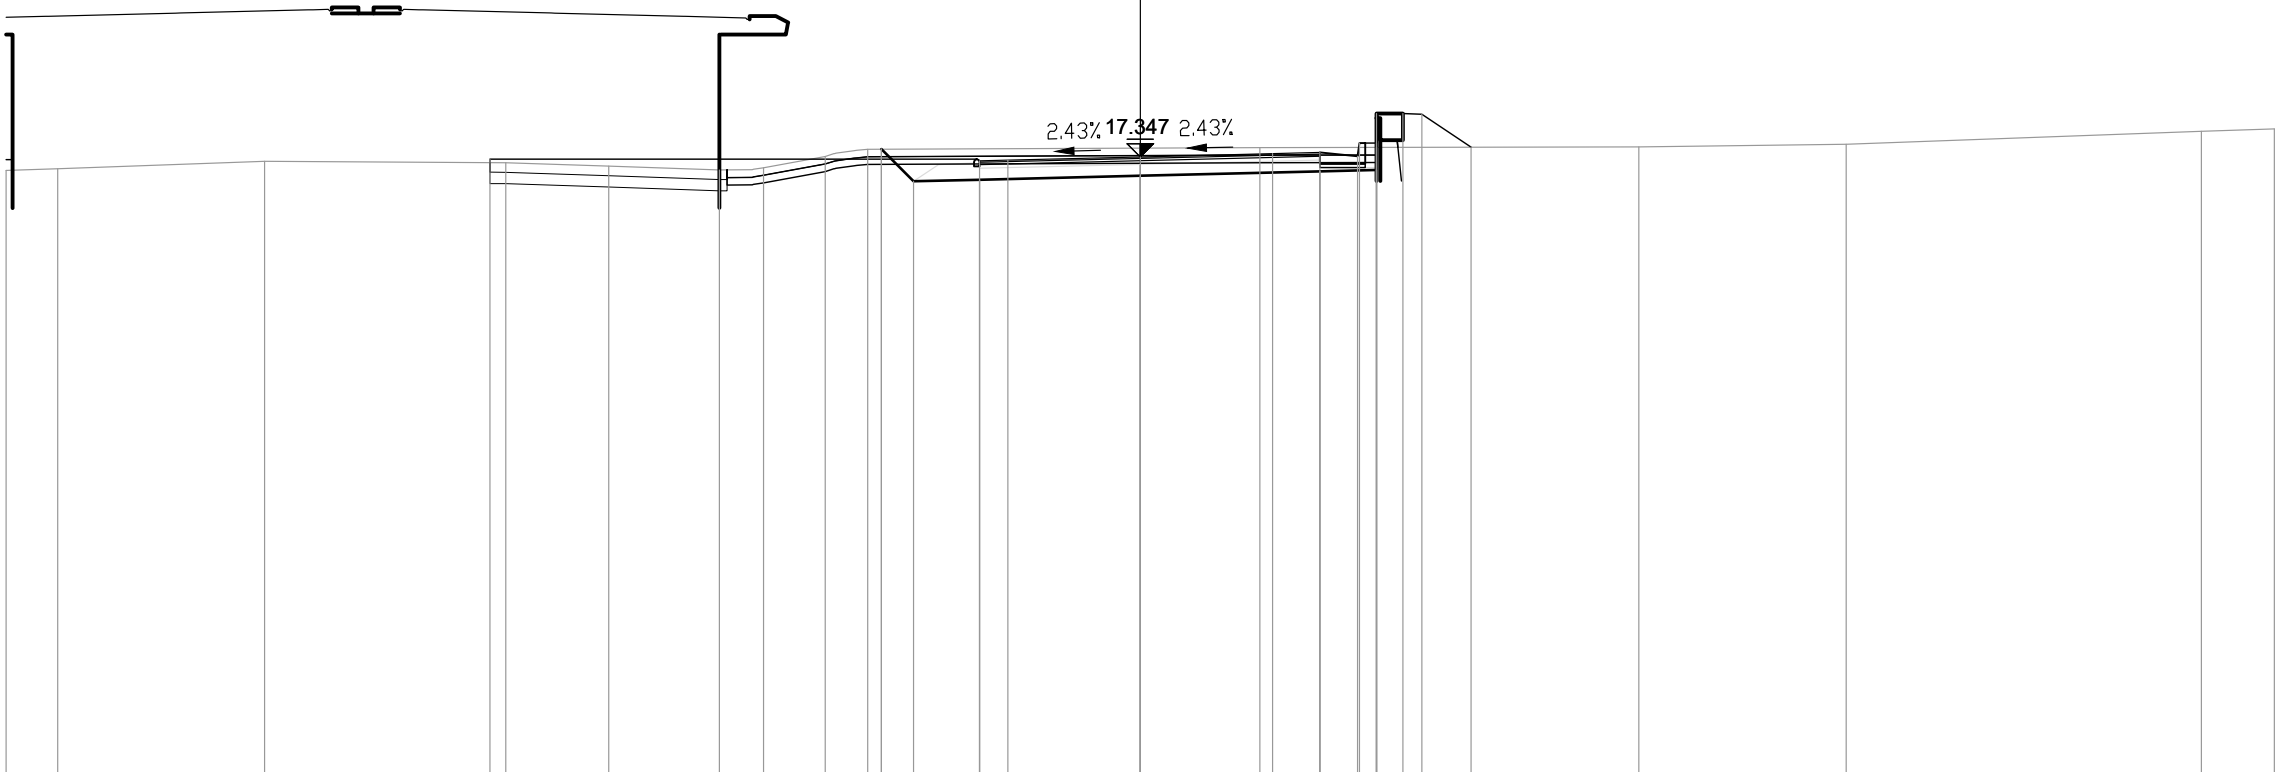


PROGRESSIVE TERRENO	-30.00	-28.64	-23.17	-16.79	-14.06	-11.13	-9.97	-8.33	-7.21		3.16		13.19	18.68	28.07	30.00
PARZIALI TERRENO	1.36	5.47	6.38	2.73	2.93	1.16	1.64	1.12	10.37		10.03	5.49	9.39	1.93		
QUOTE TERRENO	16.99	17.03	17.23	17.19	17.10	17.00	17.06	17.36	17.55		17.59		17.61	17.68	18.02	18.09
PROGRESSIVE PROGETTO			-17.20		-4.25	-3.50	0.00				3.50	4.75	5.80	6.25	6.95	7.45
PARZIALI PROGETTO			12.95		3.50	3.50	1.25	1.00	0.05	0.45	0.70	0.50	1.31			
QUOTE PROGETTO			17.28		17.24	17.26	17.35				17.43	17.46	17.36	17.71	18.49	17.60
PROGRESSIVE RILEVATO					-6.85	-6.00	-4.25	0.00			4.75	6.25	6.25			
QUOTE RILEVATO					17.55	16.70	16.74	16.85			16.96	17.60	17.00			

PROFILO AV04_ADEGUAMENTO


SEZIONE 11

PROGRESSIVA 200.00

AA SCAVO m? 9.98
DA SCOTICO SCAVO m? 3.12
EA BONIFICA m? 2.94
GA USURA 4 m? 0.39
GB BINDER 4 m? 0.54
GC BASE 4 m? 0.90
GD FONDAZIONE 4 m? 4.79
HA VEGETALE m? 0.75
ge AREA PAVIMENT. 4 m 9.00
hb SUPERF. VEGETALE m 5.36

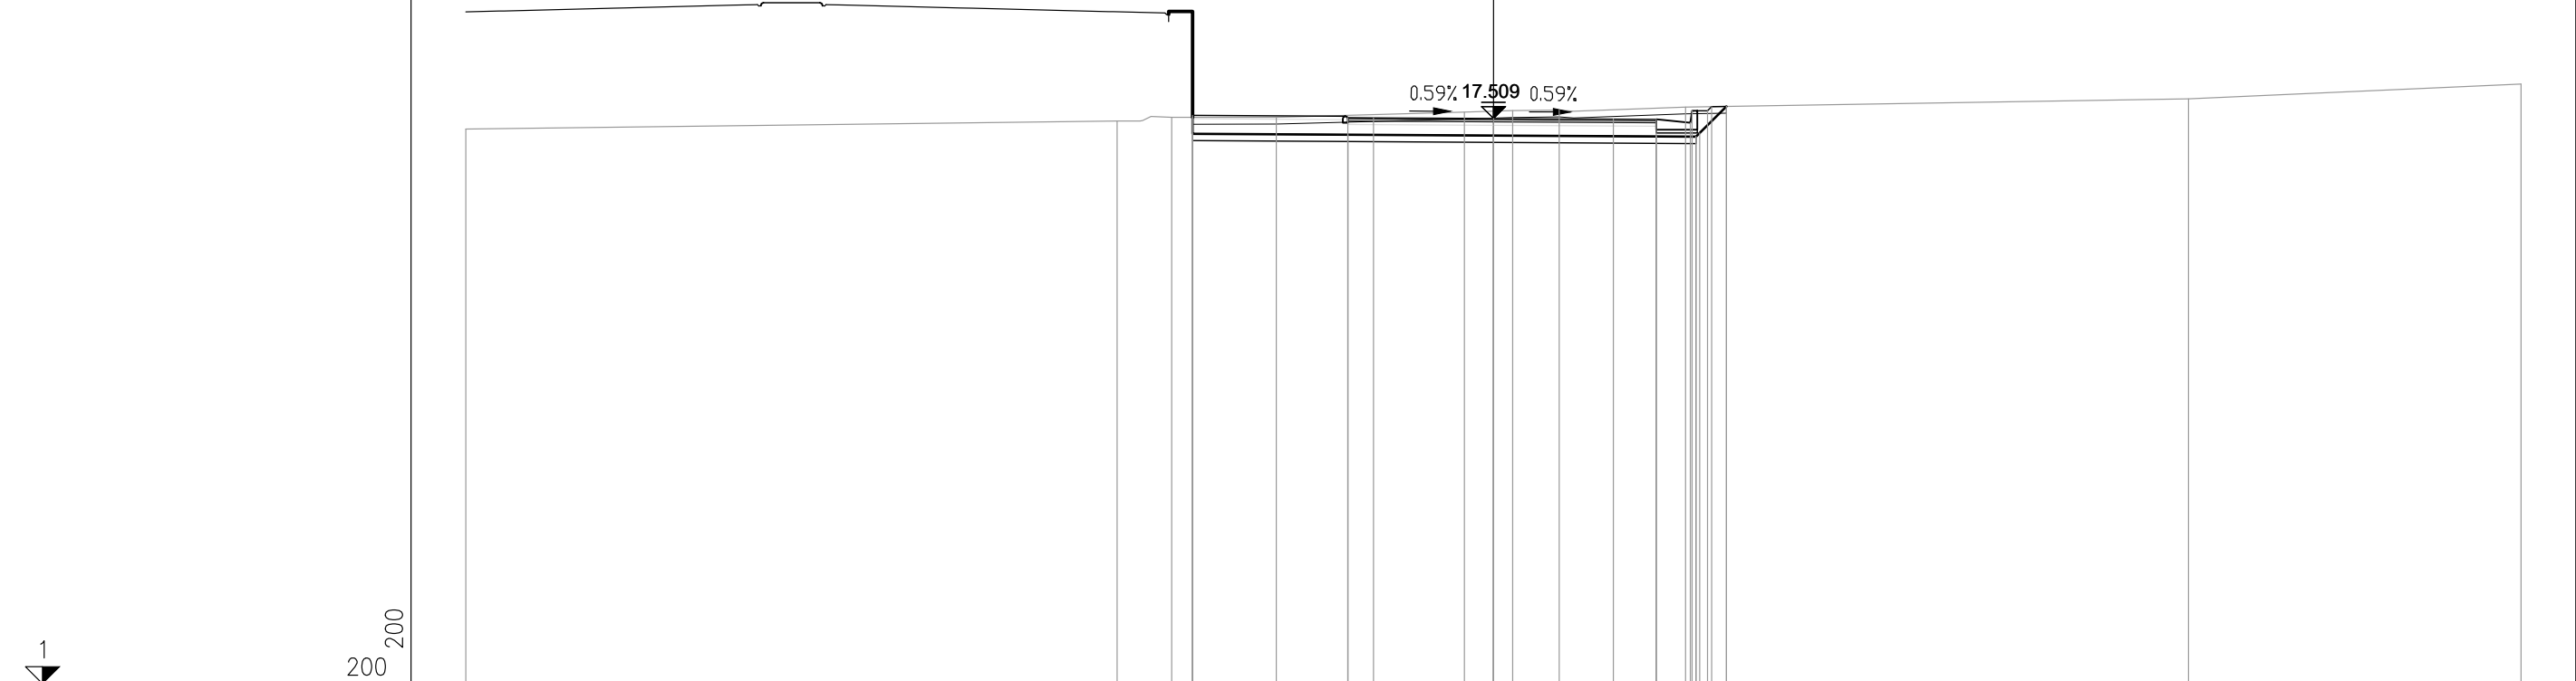


PROGRESSIVE TERRENO	-30.00	-10.99	-9.39	-6.34	-0.85	0.56	1.92	5.61	20.29	30.00	
PARZIALI TERRENO	19.01	1.60	3.05	5.49	1.41	1.36	3.69	14.68	9.71		
QUOTE TERRENO	17.20	17.43	17.54	17.54	17.69	17.74	17.75	17.84	18.08	18.51	
PROGRESSIVE PROGETTO		-8.78	-4.25	-3.50	0.00	3.50	4.75	5.75	5.80	6.25	6.37
PARZIALI PROGETTO		4.53	0.75	3.50	3.50	1.25	1.00	0.05	0.45	0.12	
QUOTE PROGETTO		17.60	17.53	17.53	17.51	17.49	17.48	17.38	17.73	17.73	17.85

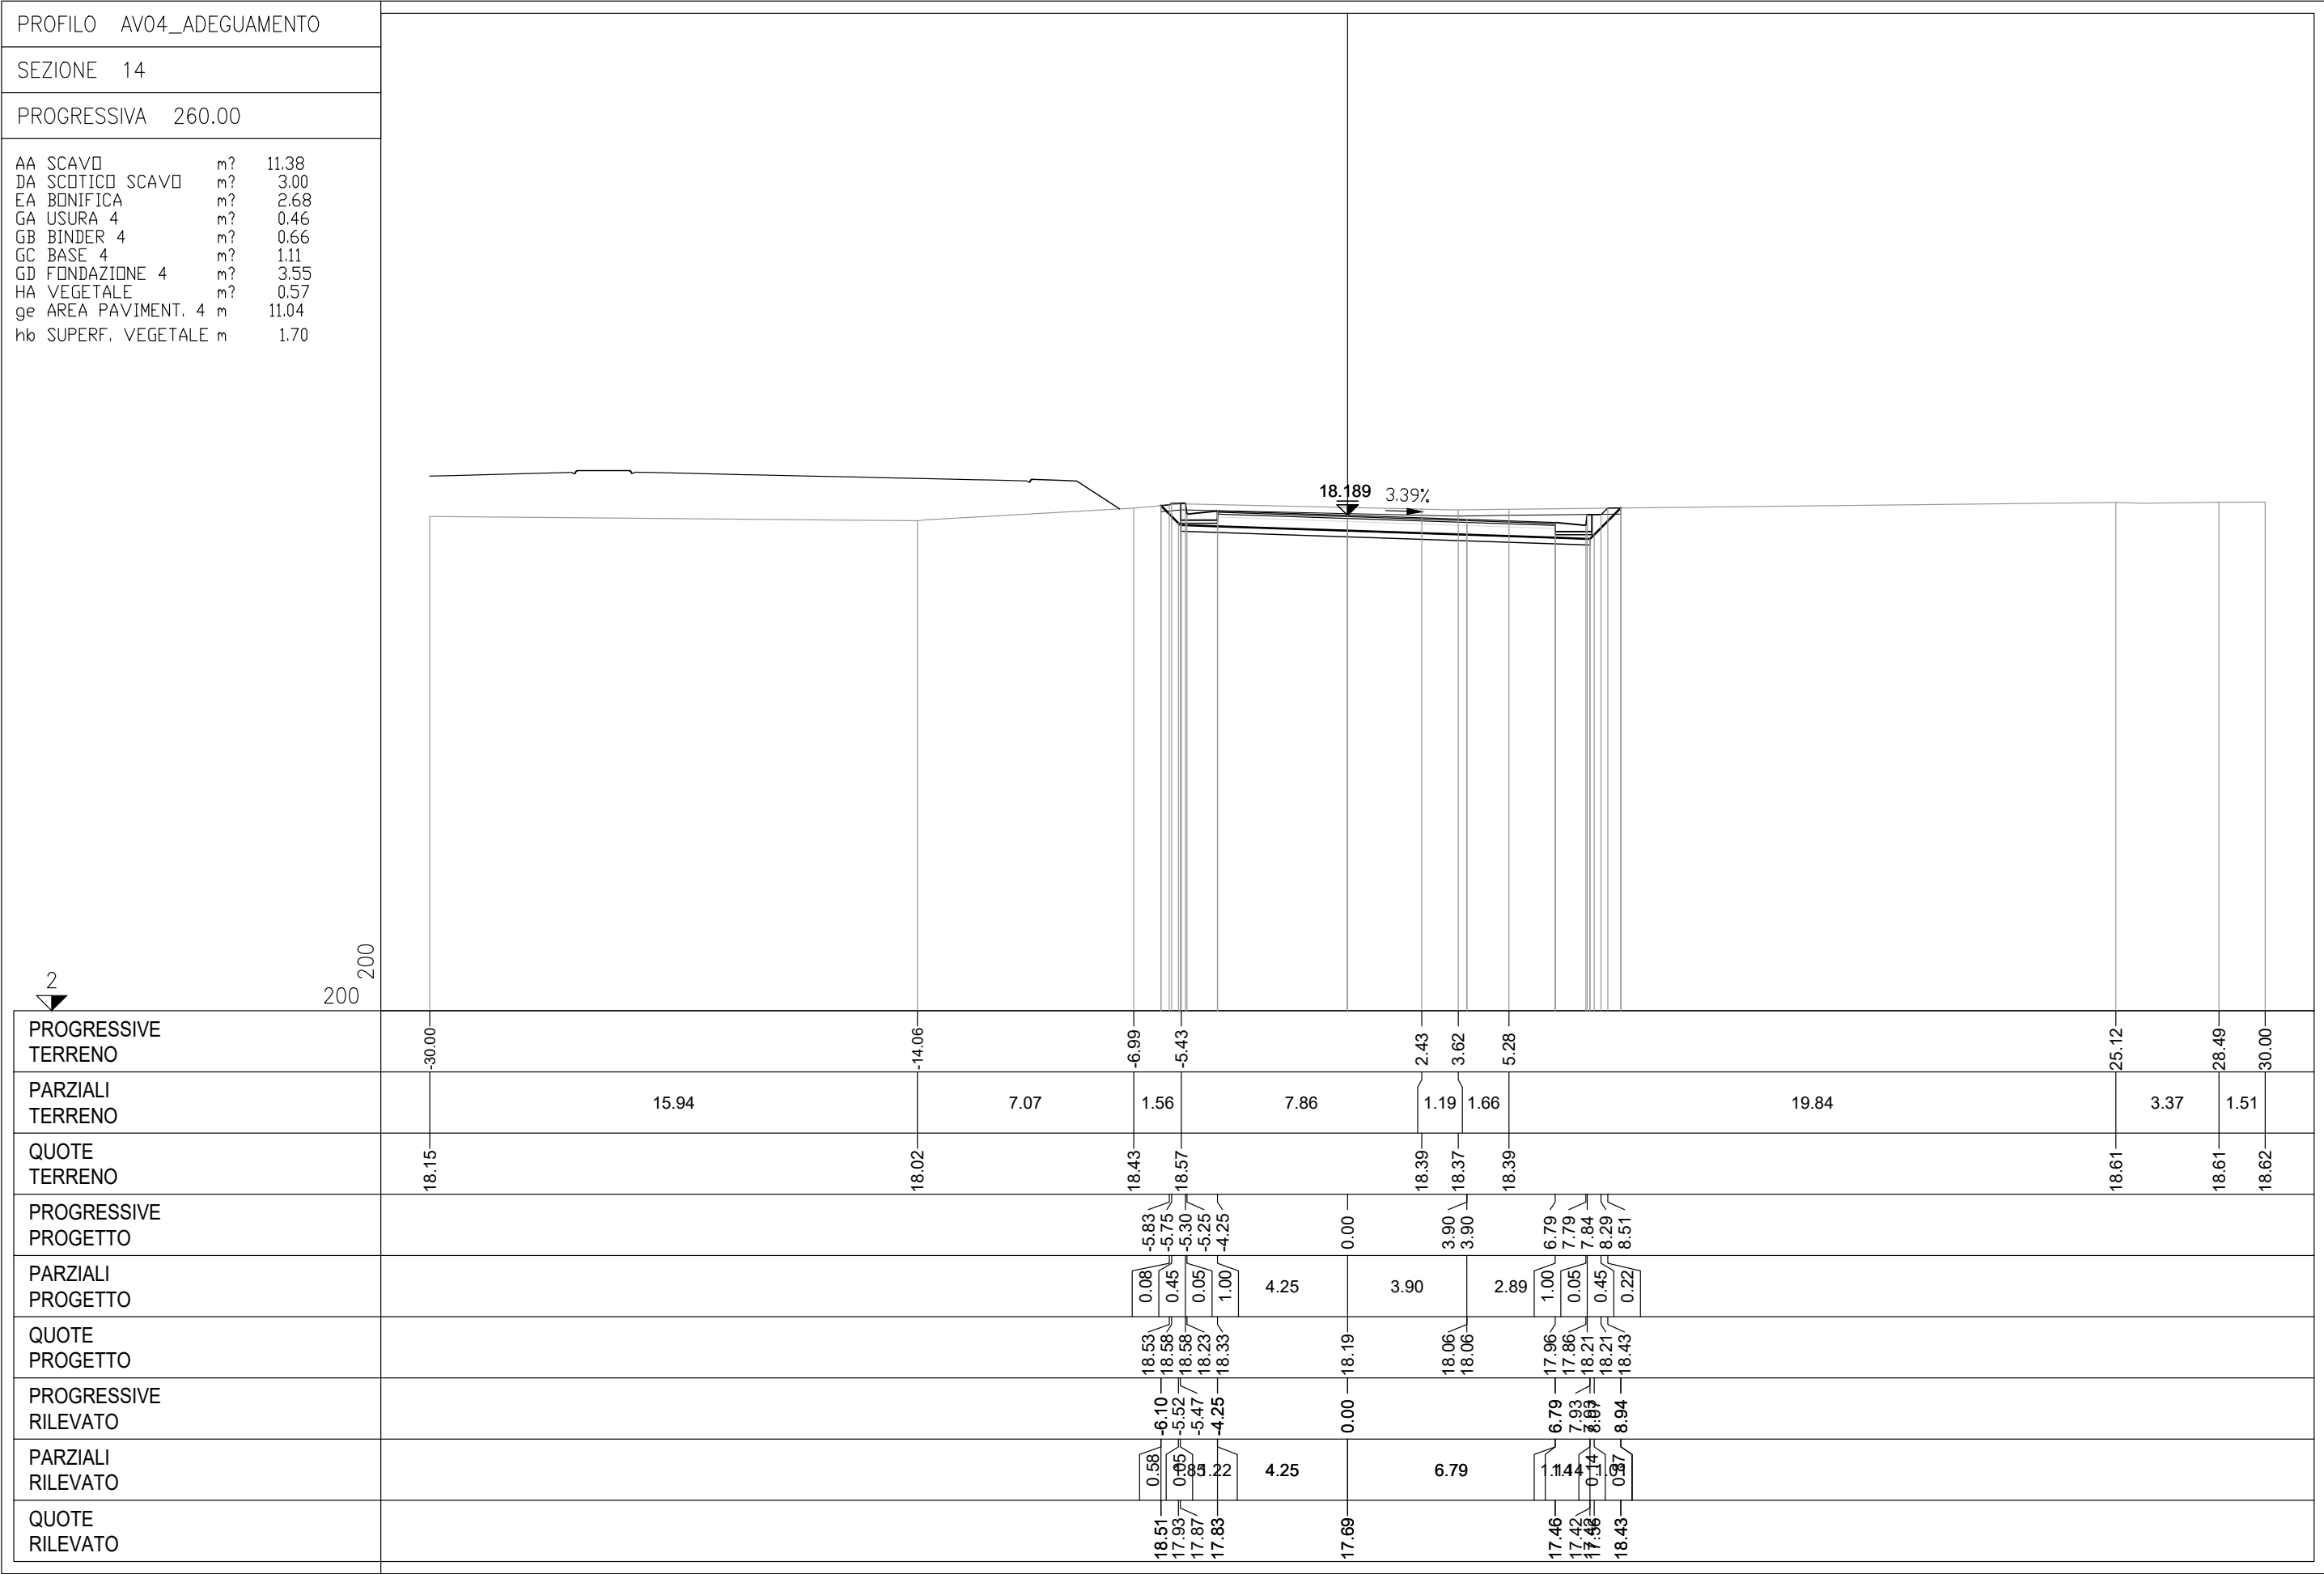

18.189 3.39%


2

200
200

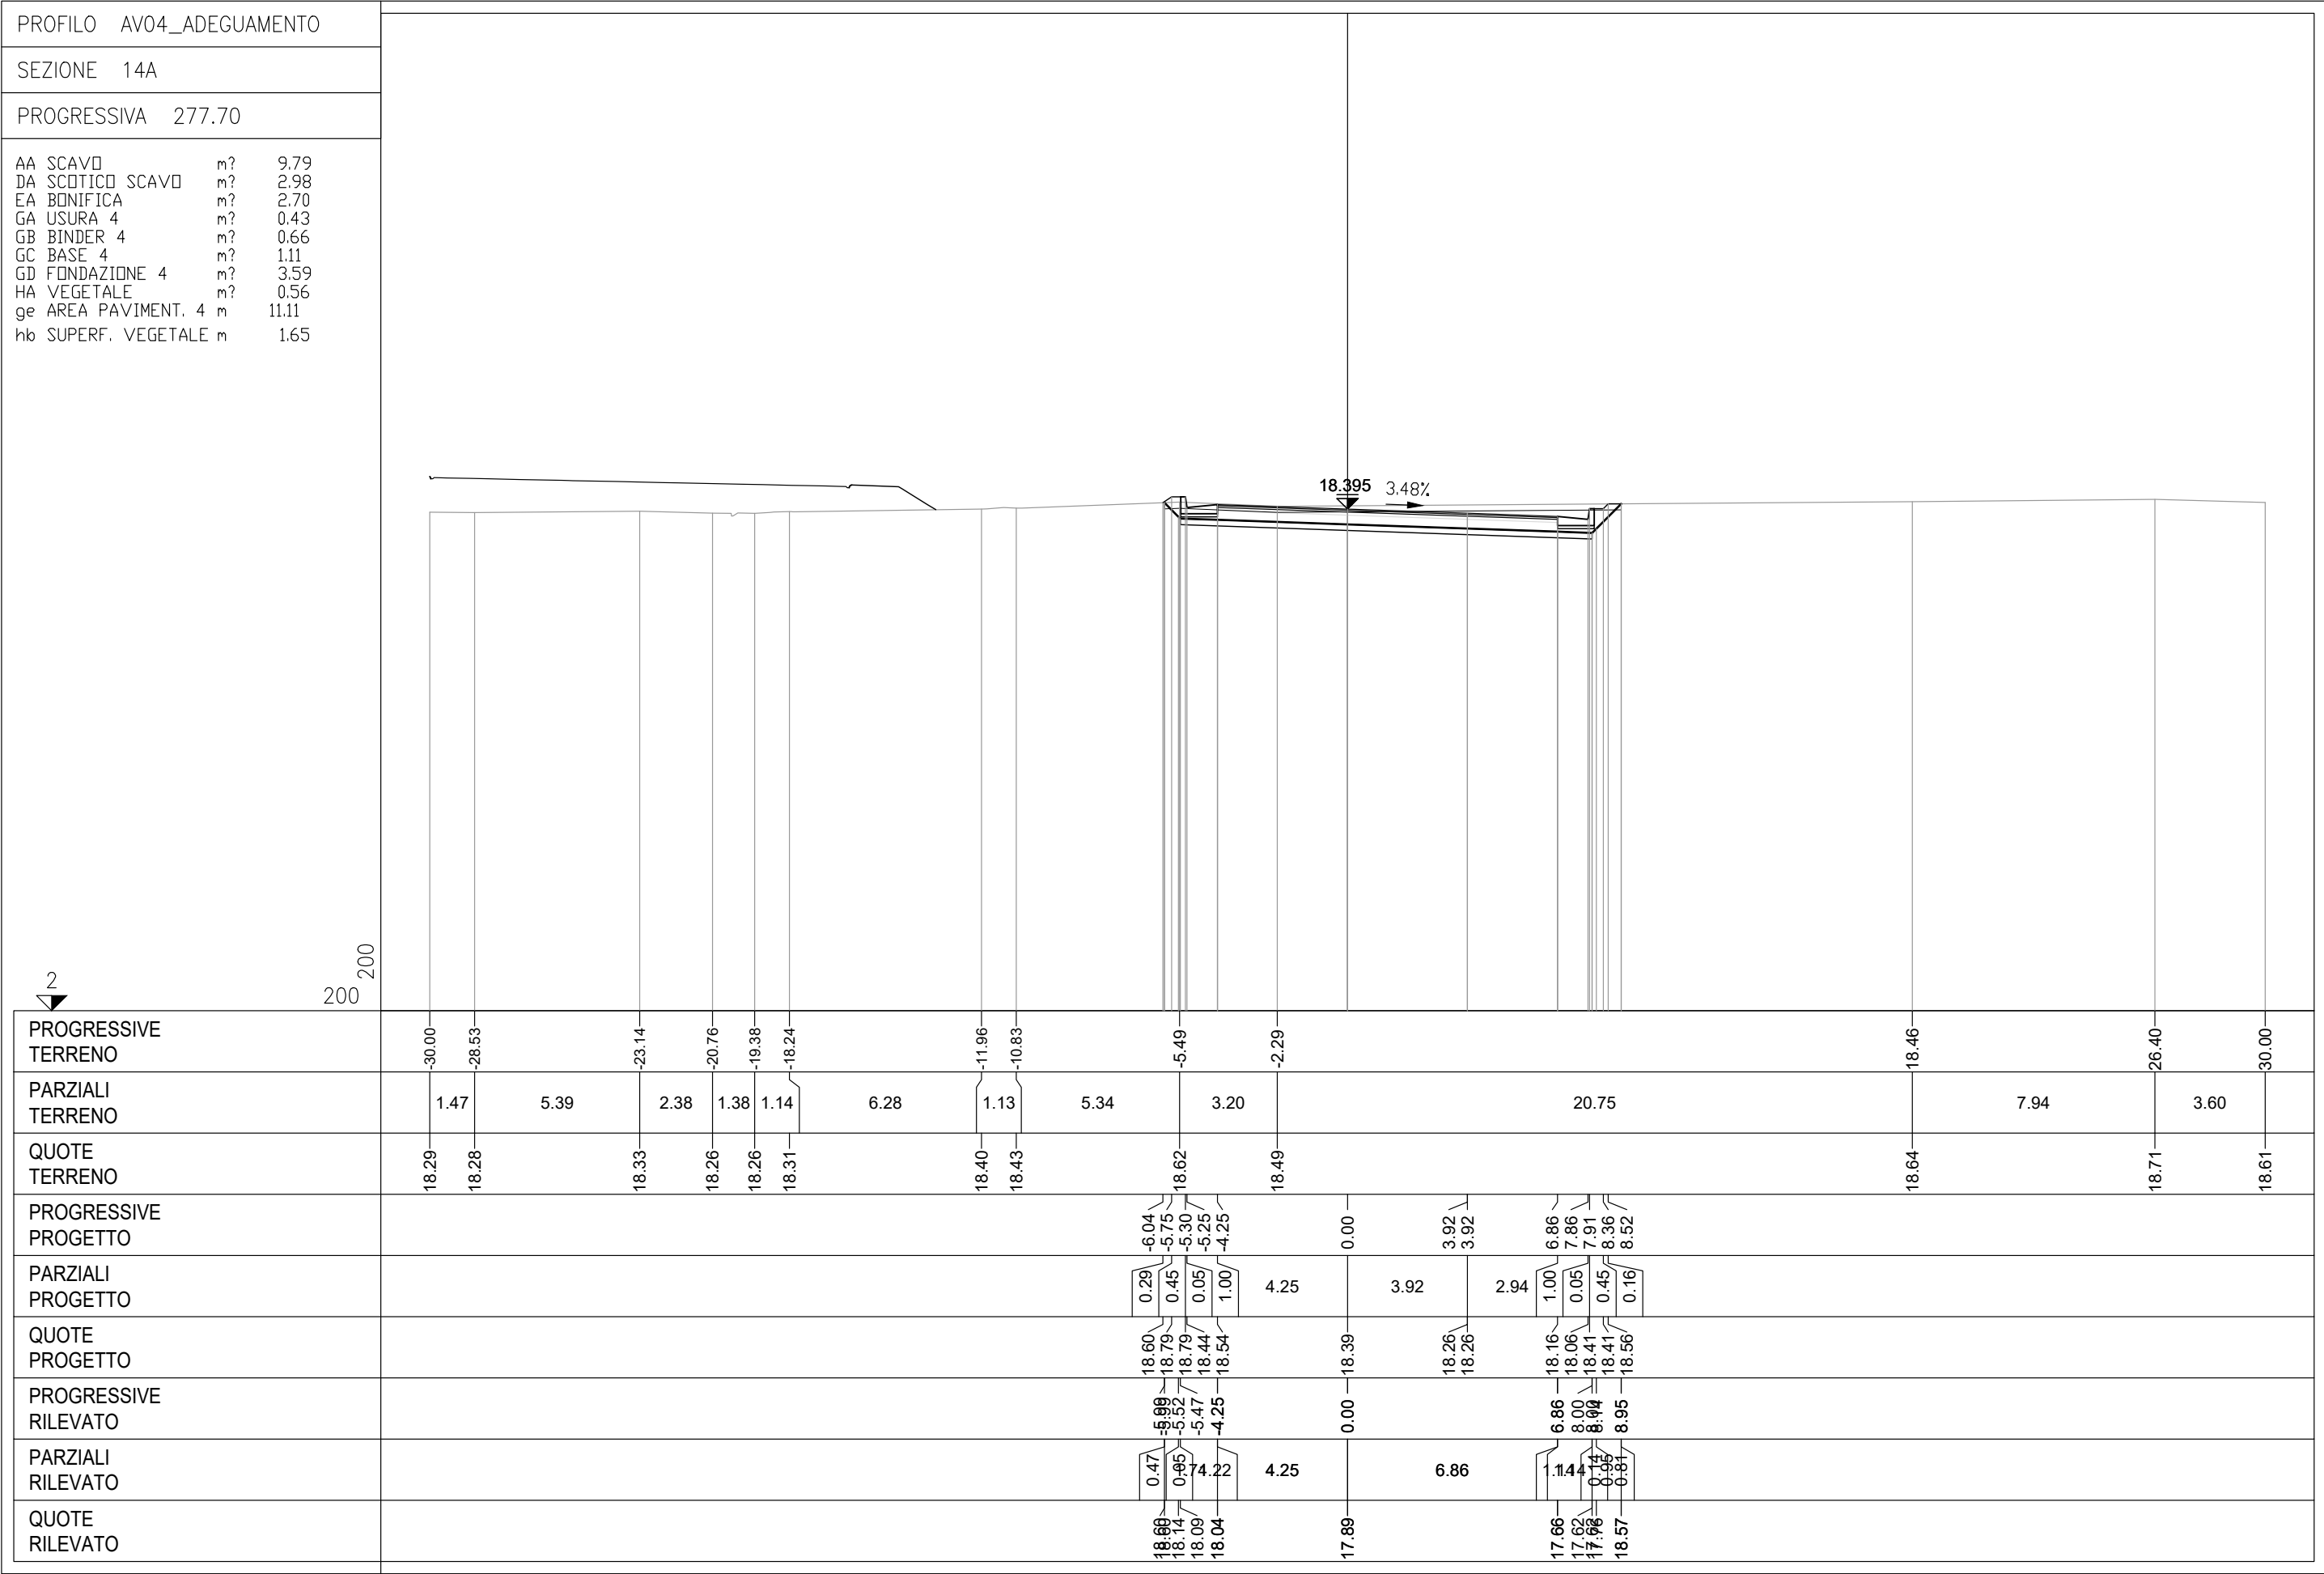

PROFILO	AV04_ADEGUAMENTO
SEZIONE	17
PROGRESSIVA	320.00

AA SCAVO	m?	5.72
DA SCOTICO SCAVO	m?	2.10
EA BONIFICA	m?	1.85
GA USURA 4	m?	0.26
GB BINDER 4	m?	0.39
GC BASE 4	m?	0.66
GD FONDAZIONE 4	m?	2.62
HA VEGETALE	m?	0.58
ge AREA PAVIMENT. 4	m	6.52
hb SUPERF. VEGETALE	m	2.25

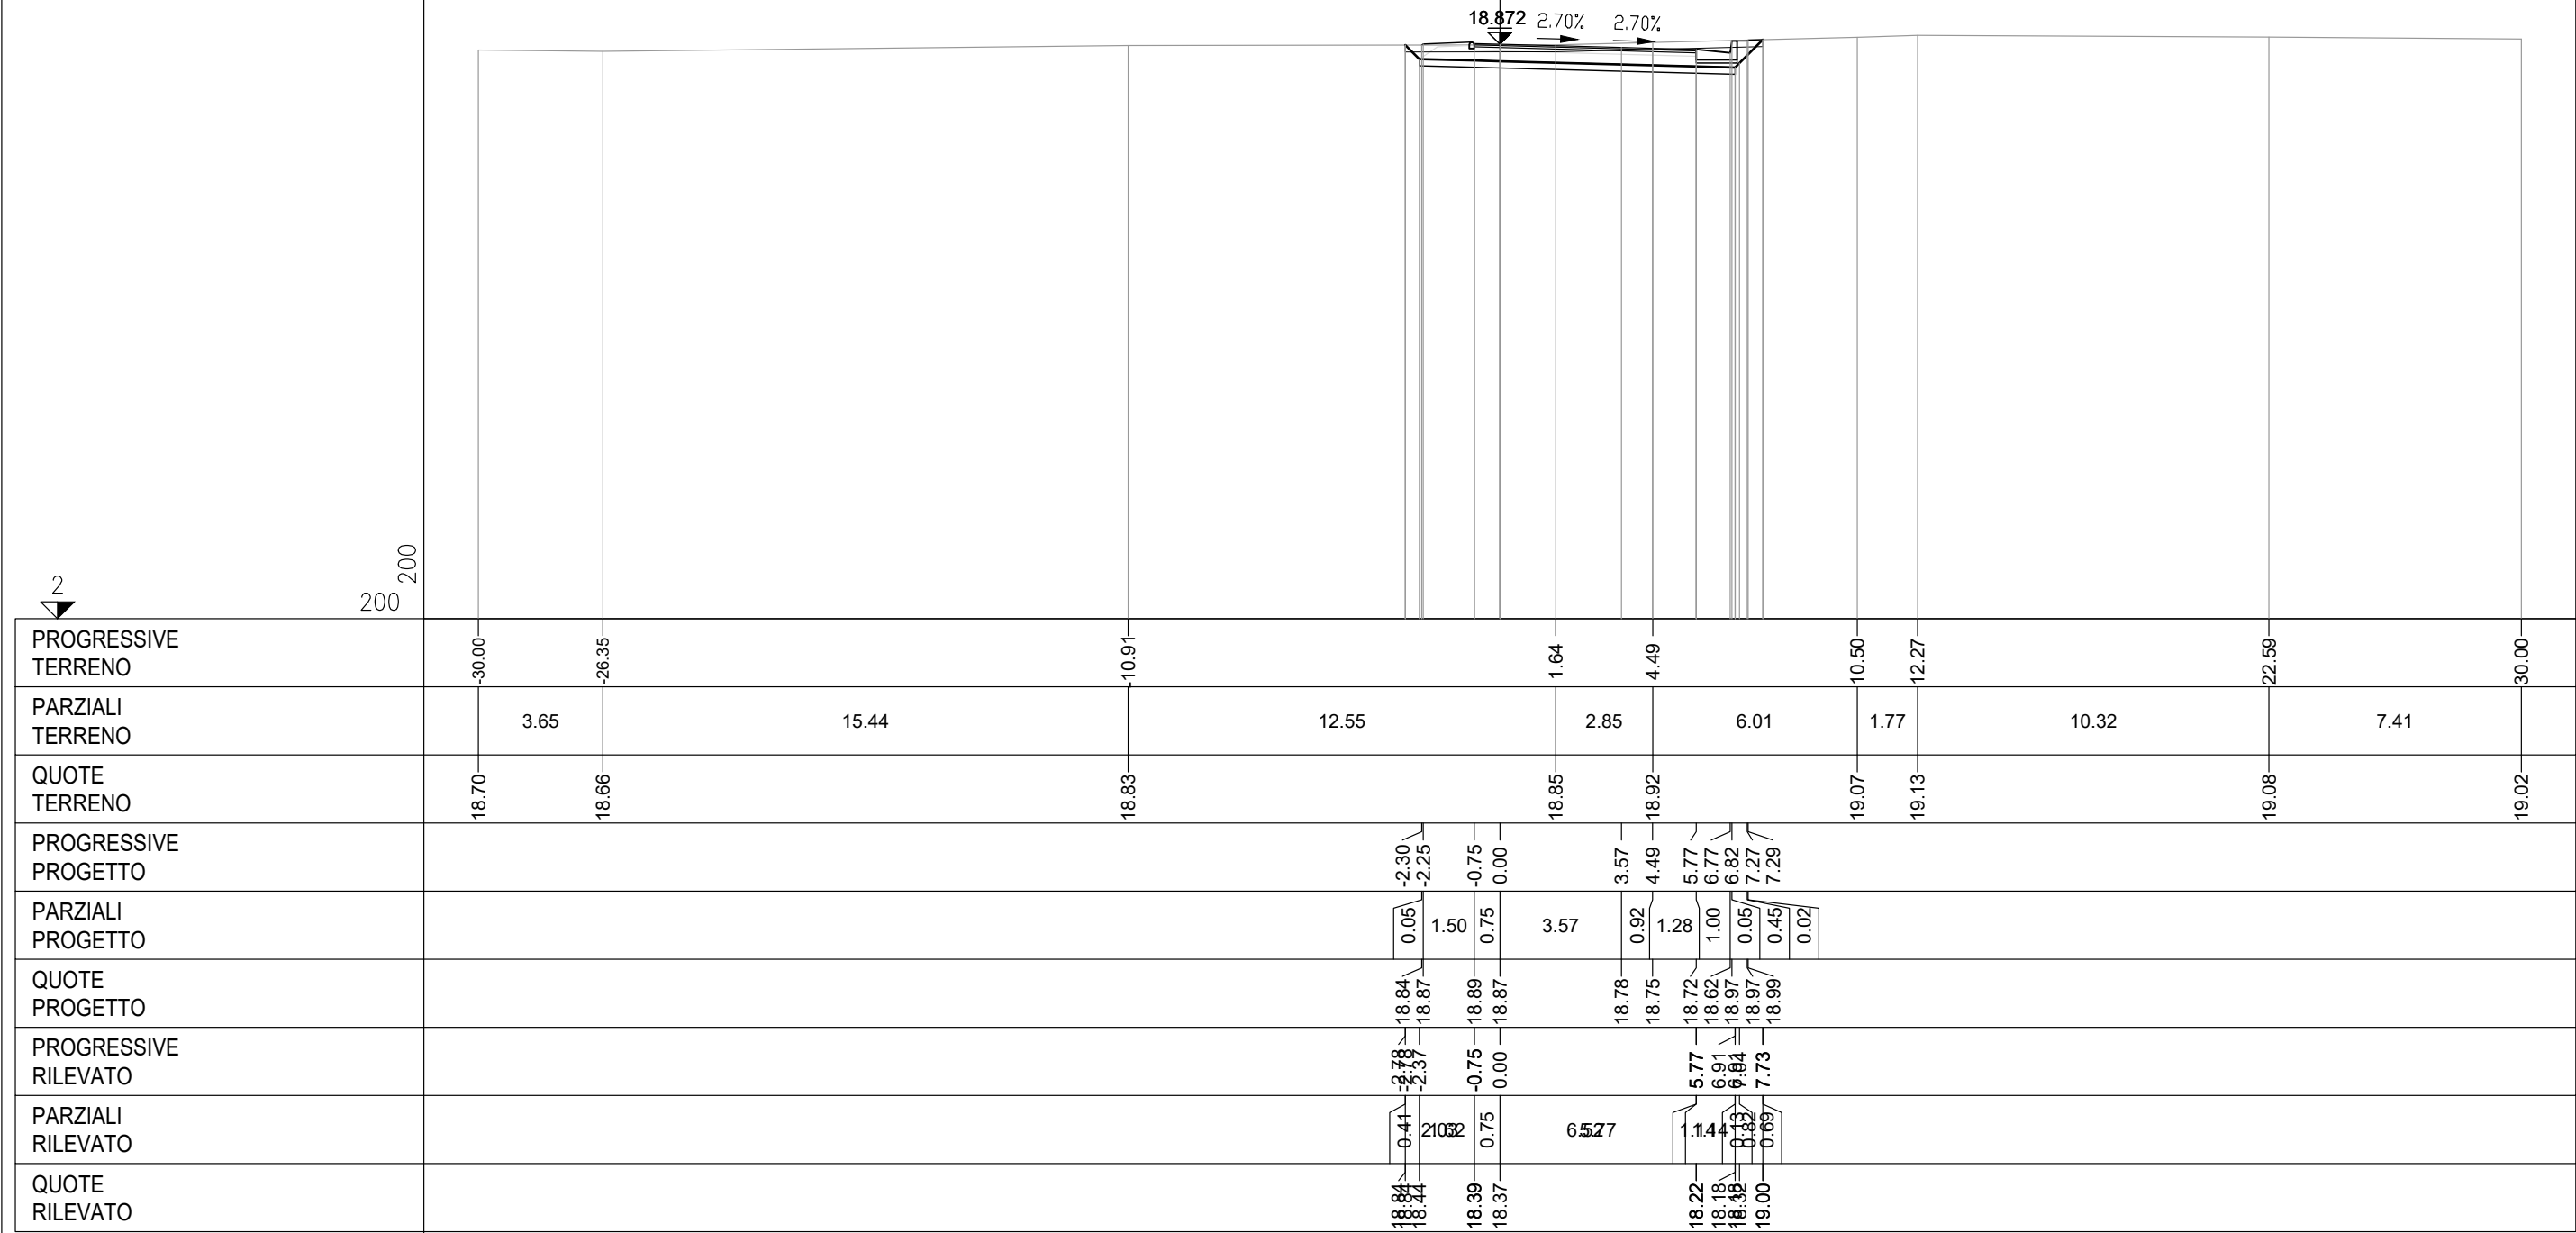

PROFILO AV04_ADEGUAMENTO

SEZIONE 22

PROGRESSIVA 420.00

AA SCAVO m? 7.64

DA SCOTICO SCAVO m? 3.18

EA BONIFICA m? 2.94

GA USURA 4 m? 0.45

GB BINDER 4 m? 0.72


GC BASE 4 m? 1.20

GD FONDAZIONE 4 m? 4.28

HA VEGETALE m? 0.53

ge AREA PAVIMENT. 4 m 12.02

hb SUPERF. VEGETALE m 2.44

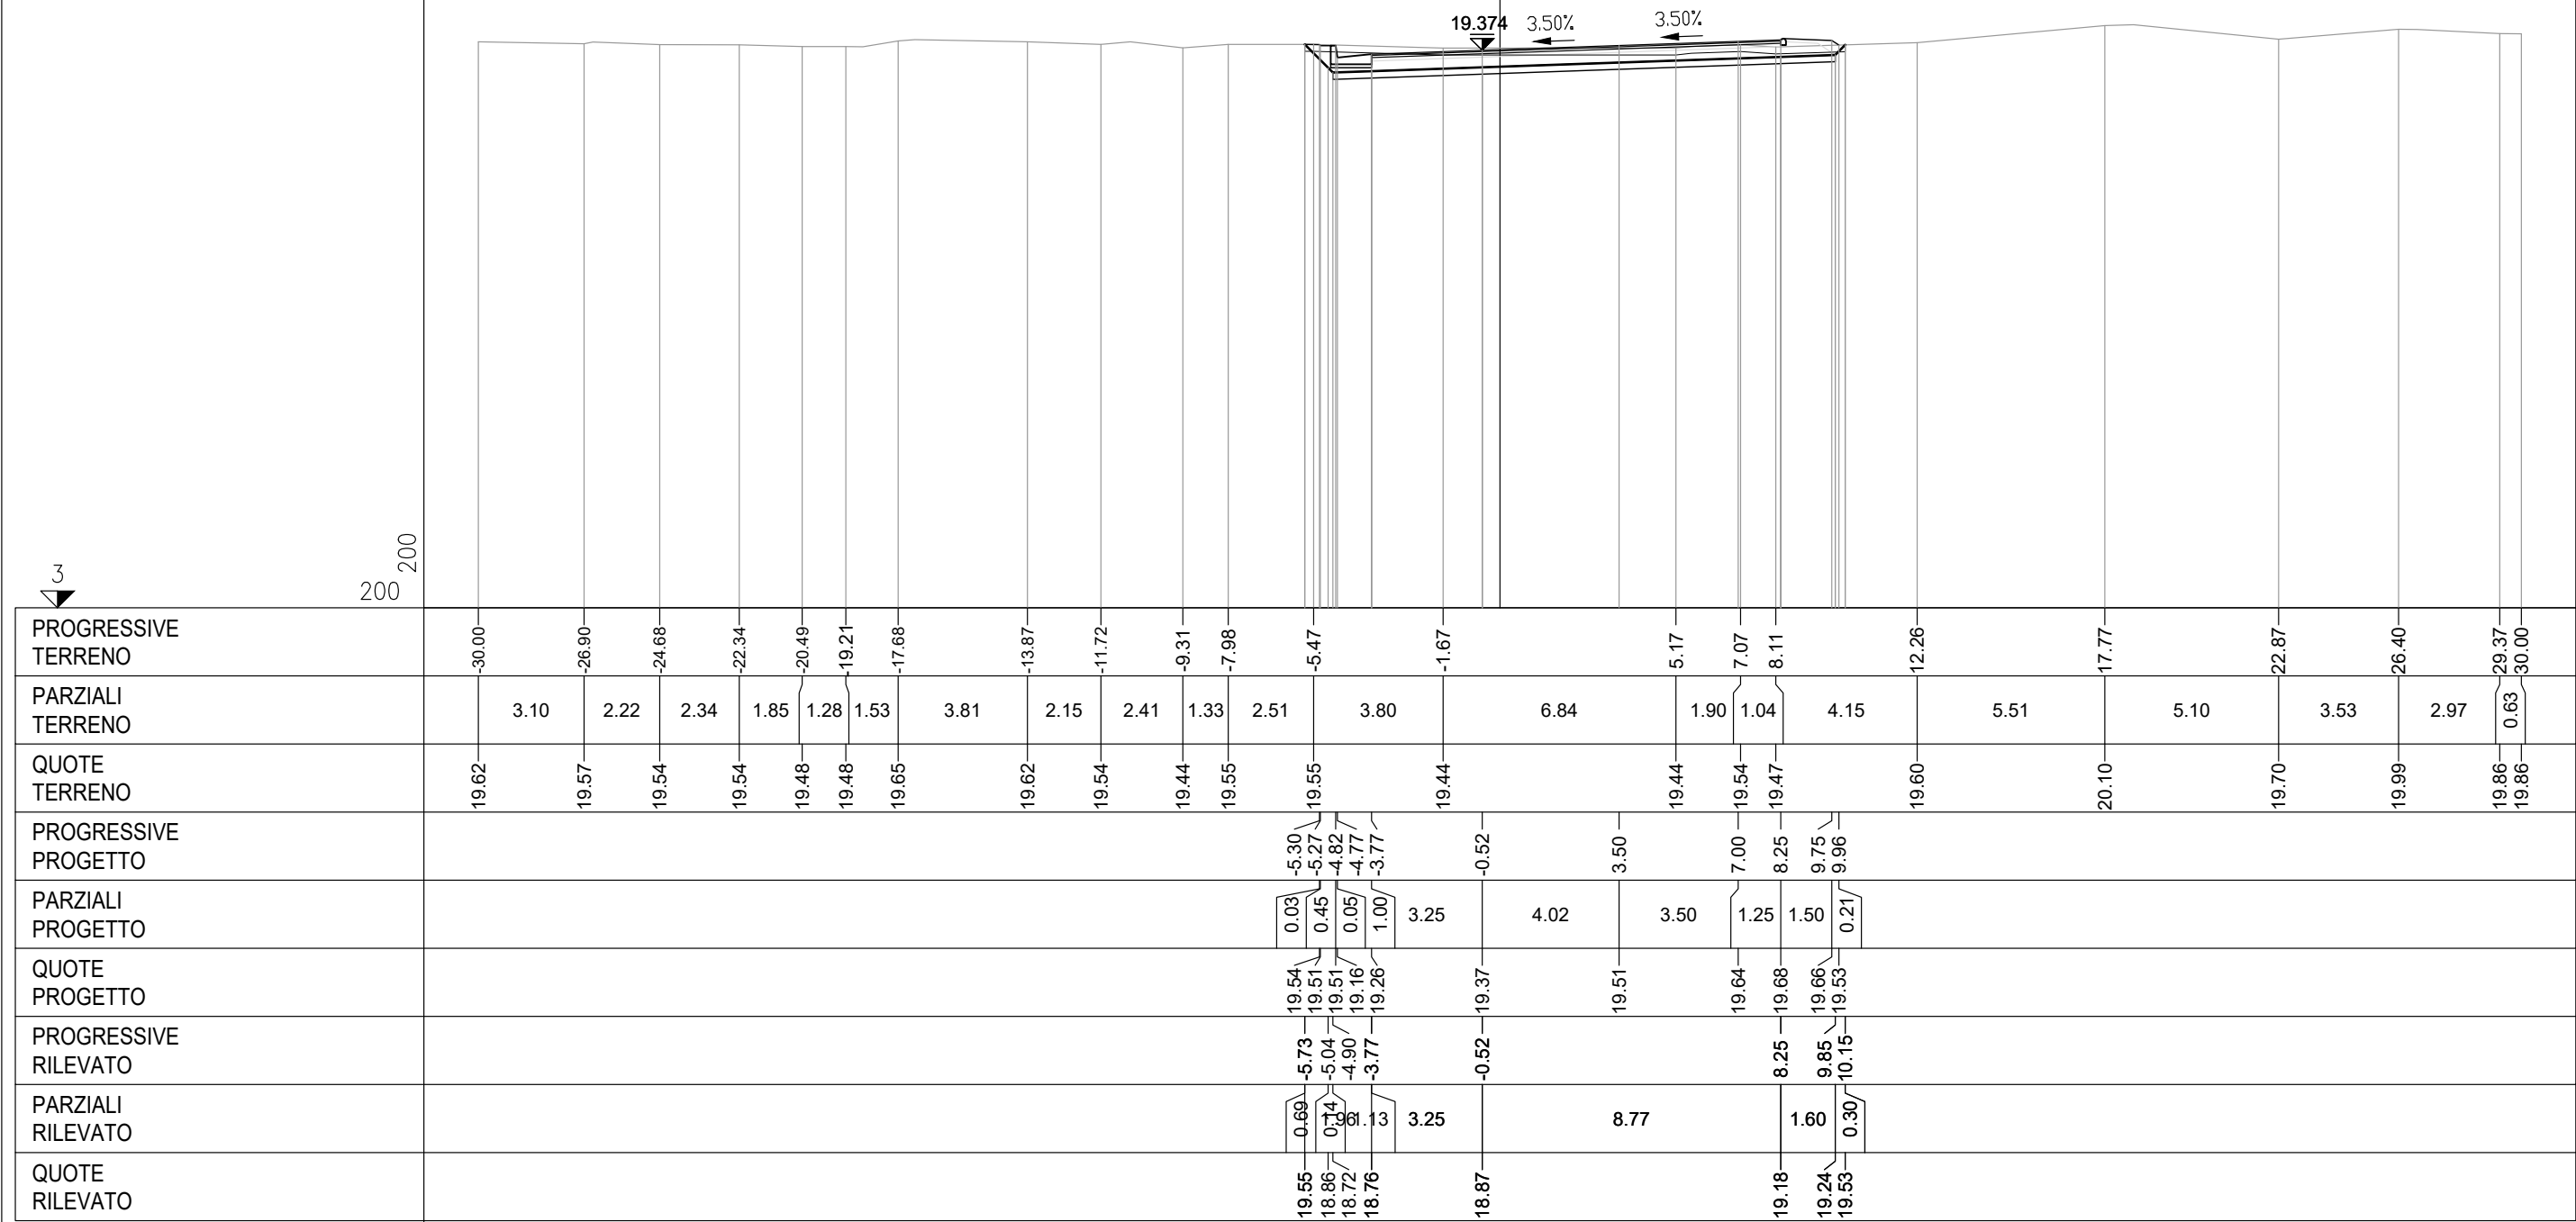

PROFILO AV04_ADEGUAMENTO

SEZIONE 25

PROGRESSIVA 480.00

AA SCAVO m? 6.95

DA SCOTICO SCAVO m? 2.72

EA BONIFICA m? 2.48

GA USURA 4 m? 0.28

GB BINDER 4 m? 0.57


GC BASE 4 m? 0.96

GD FONDAZIONE 4 m? 3.63

HA VEGETALE m? 0.63

ge AREA PAVIMENT. 4 m 9.56

hb SUPERF. VEGETALE m 2.43

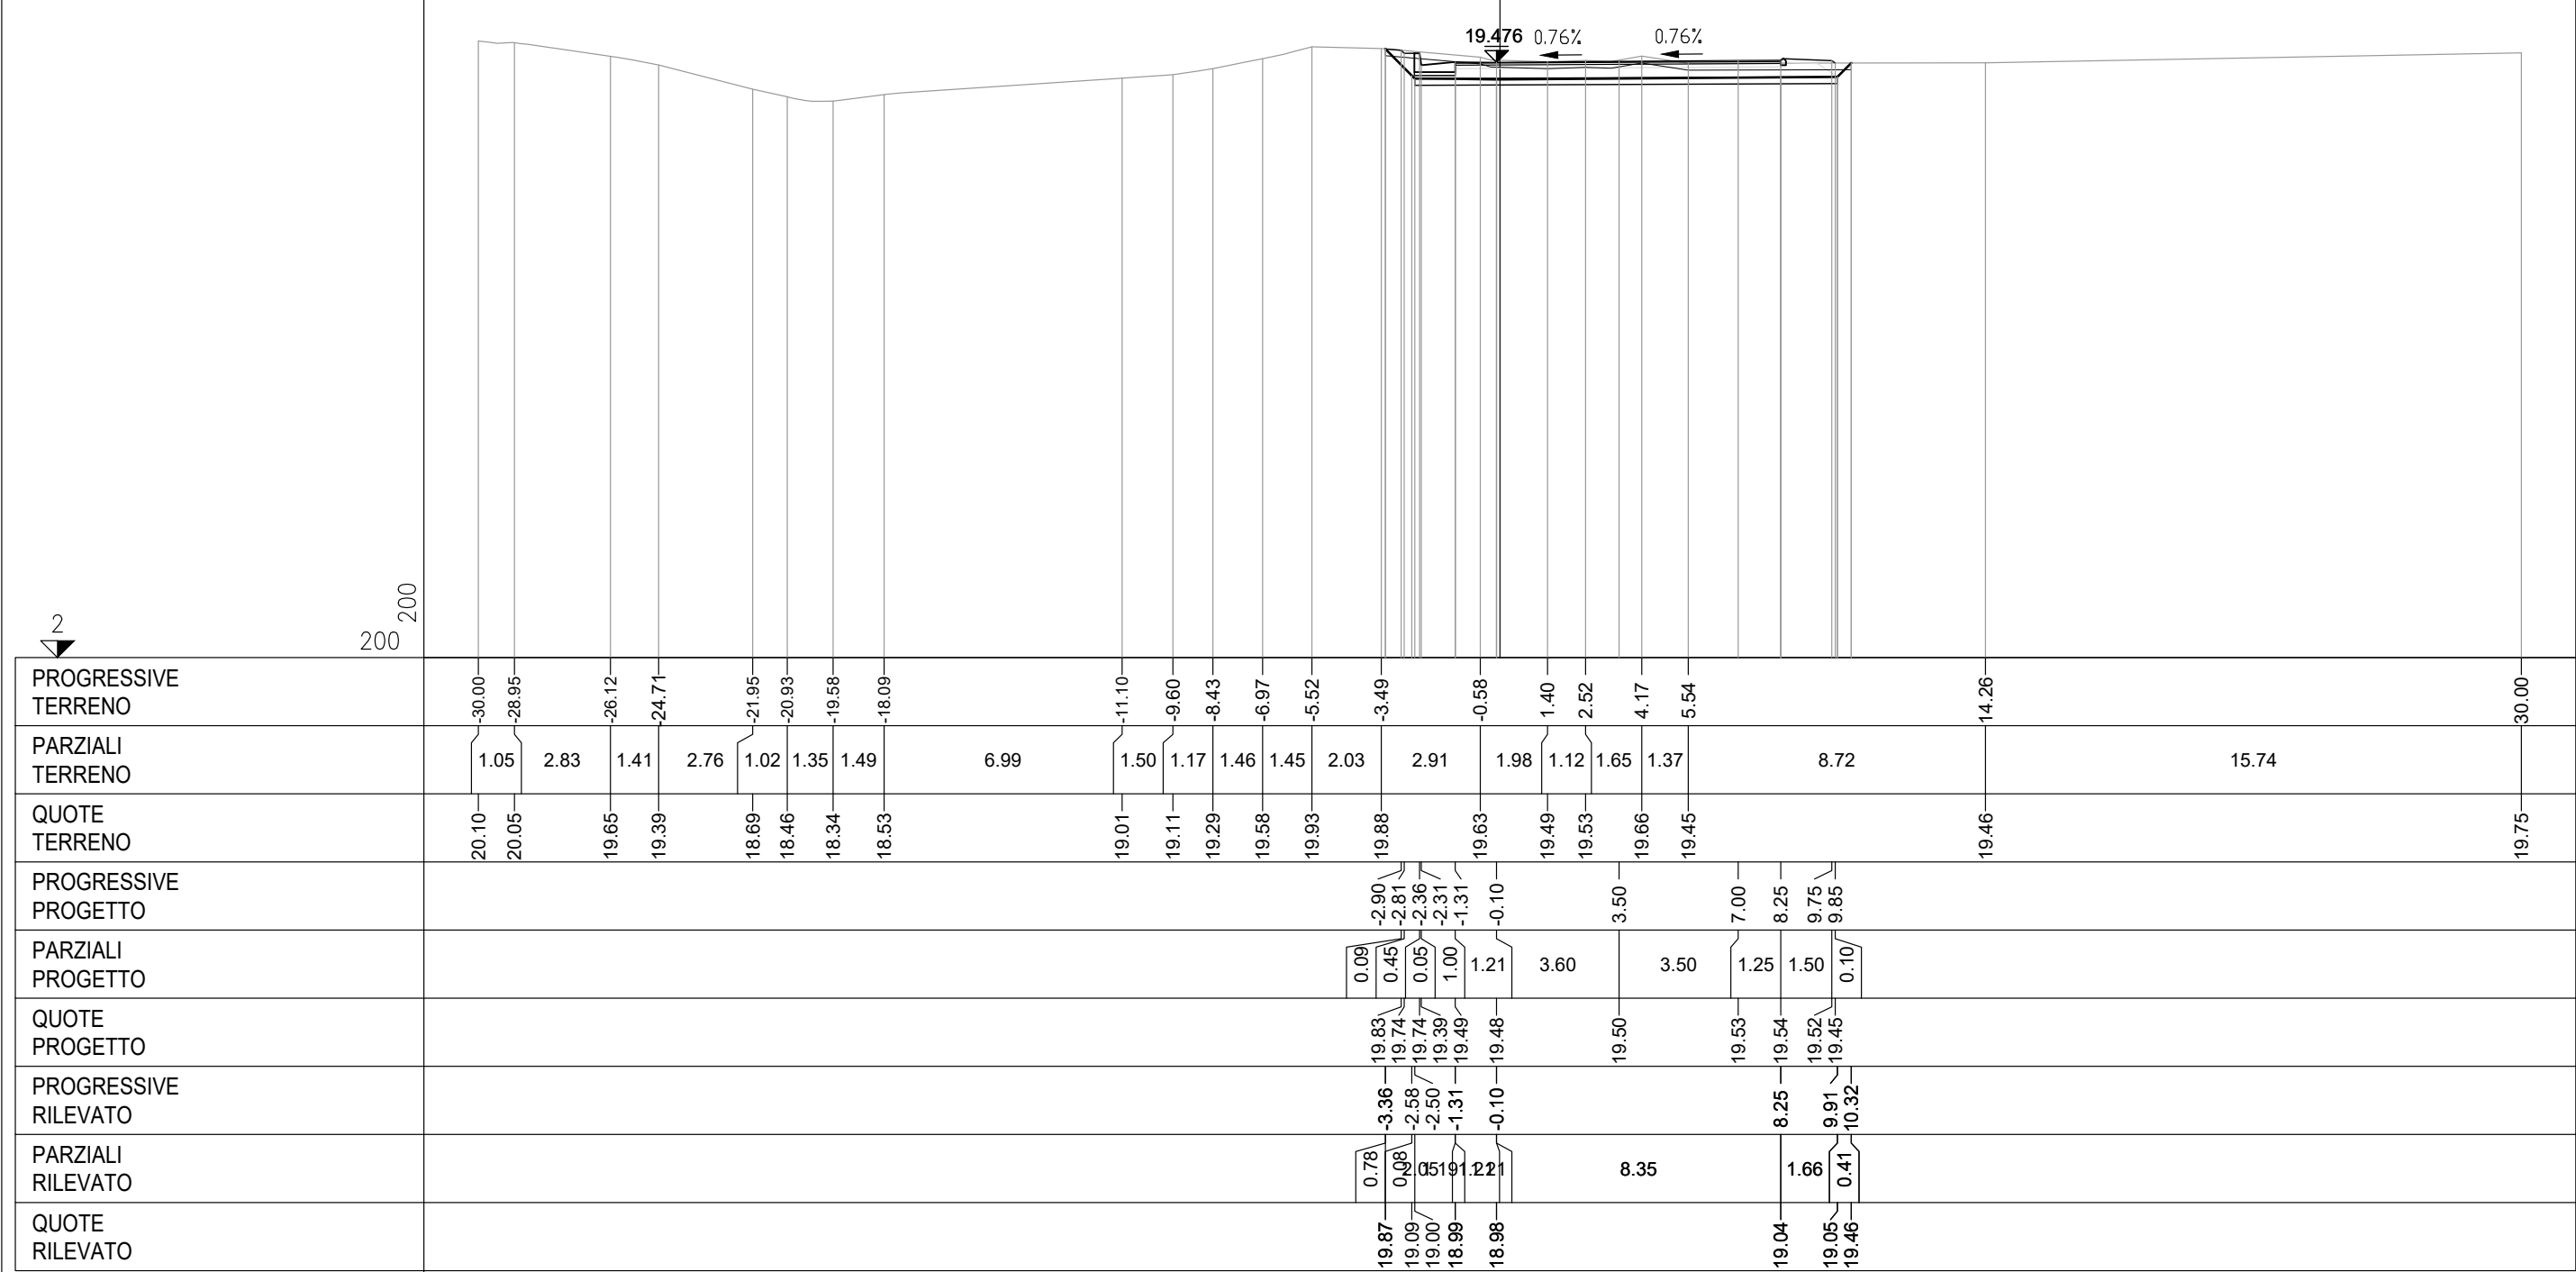


PROFILO AV04_ADEGUAMENTO

SEZIONE 30

PROGRESSIVA 580.00

BA RILEVATO m? 16.36
DB SCOTICO RILEVATO m? 2.81
GA USURA 4 m? 0.23
GB BINDER 4 m? 0.39
GC BASE 4 m? 0.64
GD FONDAZIONE 4 m? 3.08
HA VEGETALE m? 2.28
ge AREA PAVIMENT. 4 m 6.41
hb SUPERF. VEGETALE m 9.90

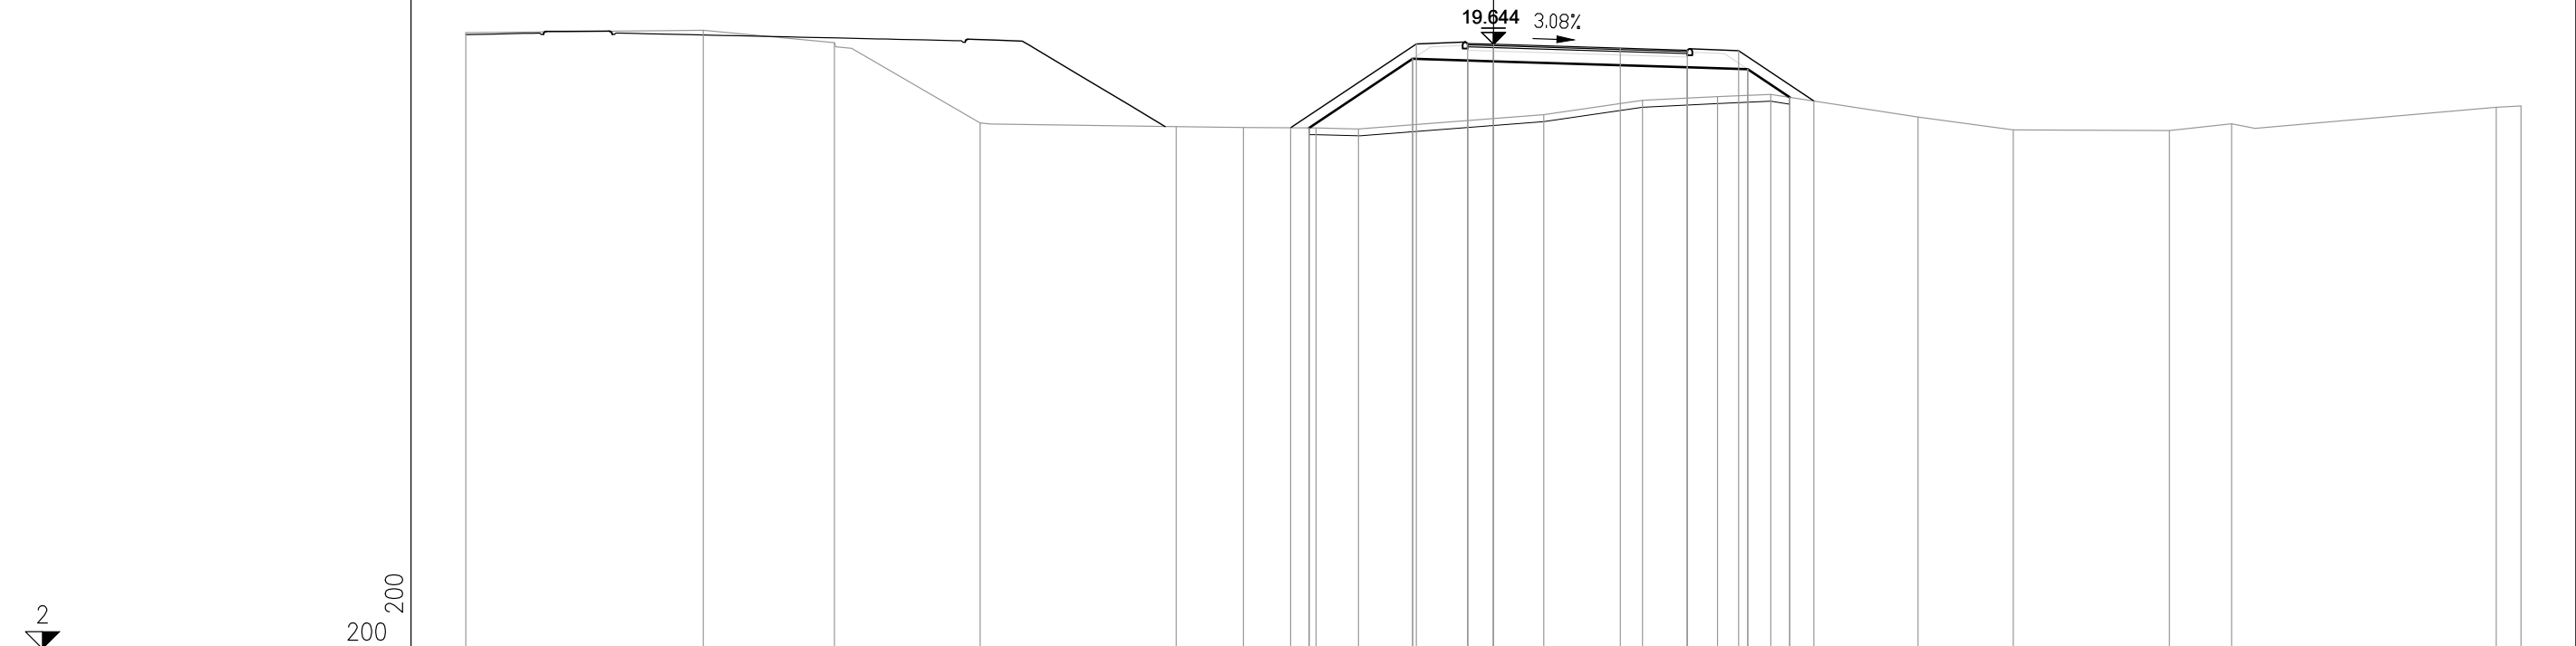

PROGRESSIVE TERRENO	-30.00	-23.07	-19.24	-14.99	-9.26	-7.30	-5.18	-3.94		1.47	4.35	6.54	8.10		12.40	15.18		19.73	21.55		29.28	30.00
PARZIALI TERRENO	6.93	3.83	4.25	5.73	1.96	2.12	1.24	5.41	2.88	2.19	1.56	4.30	2.78	4.55	1.82	7.73					0.72	30.00
QUOTE TERRENO	19.98	20.05	19.69	17.34	17.24	17.21	17.20	17.17		17.59	18.01	18.11	18.18		17.52	17.14		17.12	17.32		17.80	17.84
PROGRESSIVE PROGETTO							-5.92		-2.25	-0.75	0.00			3.70	5.66	7.16	9.36					
PARZIALI PROGETTO							3.67	1.50	0.75	3.70	1.96	1.50	2.20									
QUOTE PROGETTO							17.21	19.65	19.67	19.64	19.53	19.47	19.45	17.99								
PROGRESSIVE RILEVATO							-5.38	-2.36	-0.75	0.00		5.66	7.42	8.65								
PARZIALI RILEVATO							3.02	1.61	0.75	6.41	1.76	1.23										
QUOTE RILEVATO							17.20	19.22	19.17	19.14		18.97	18.92	18.10								

PROFILO AV04_ADEGUAMENTO		
SEZIONE 32		
PROGRESSIVA 620.00		
AA SCAVO	m?	7.05
EA BONIFICA	m?	1.67
FA USURA 5	m?	0.27
FB BINDER 5	m?	0.37
FC BASE 5	m?	0.94
FD SOTTOBASE 5	m?	0.82
FE FONDAZIONE 5	m?	2.84
HA VEGETALE	m?	1.01
ff AREA PAVIMENT. 5	m	6.25
hb SUPERF. VEGETALE	m	2.97

