



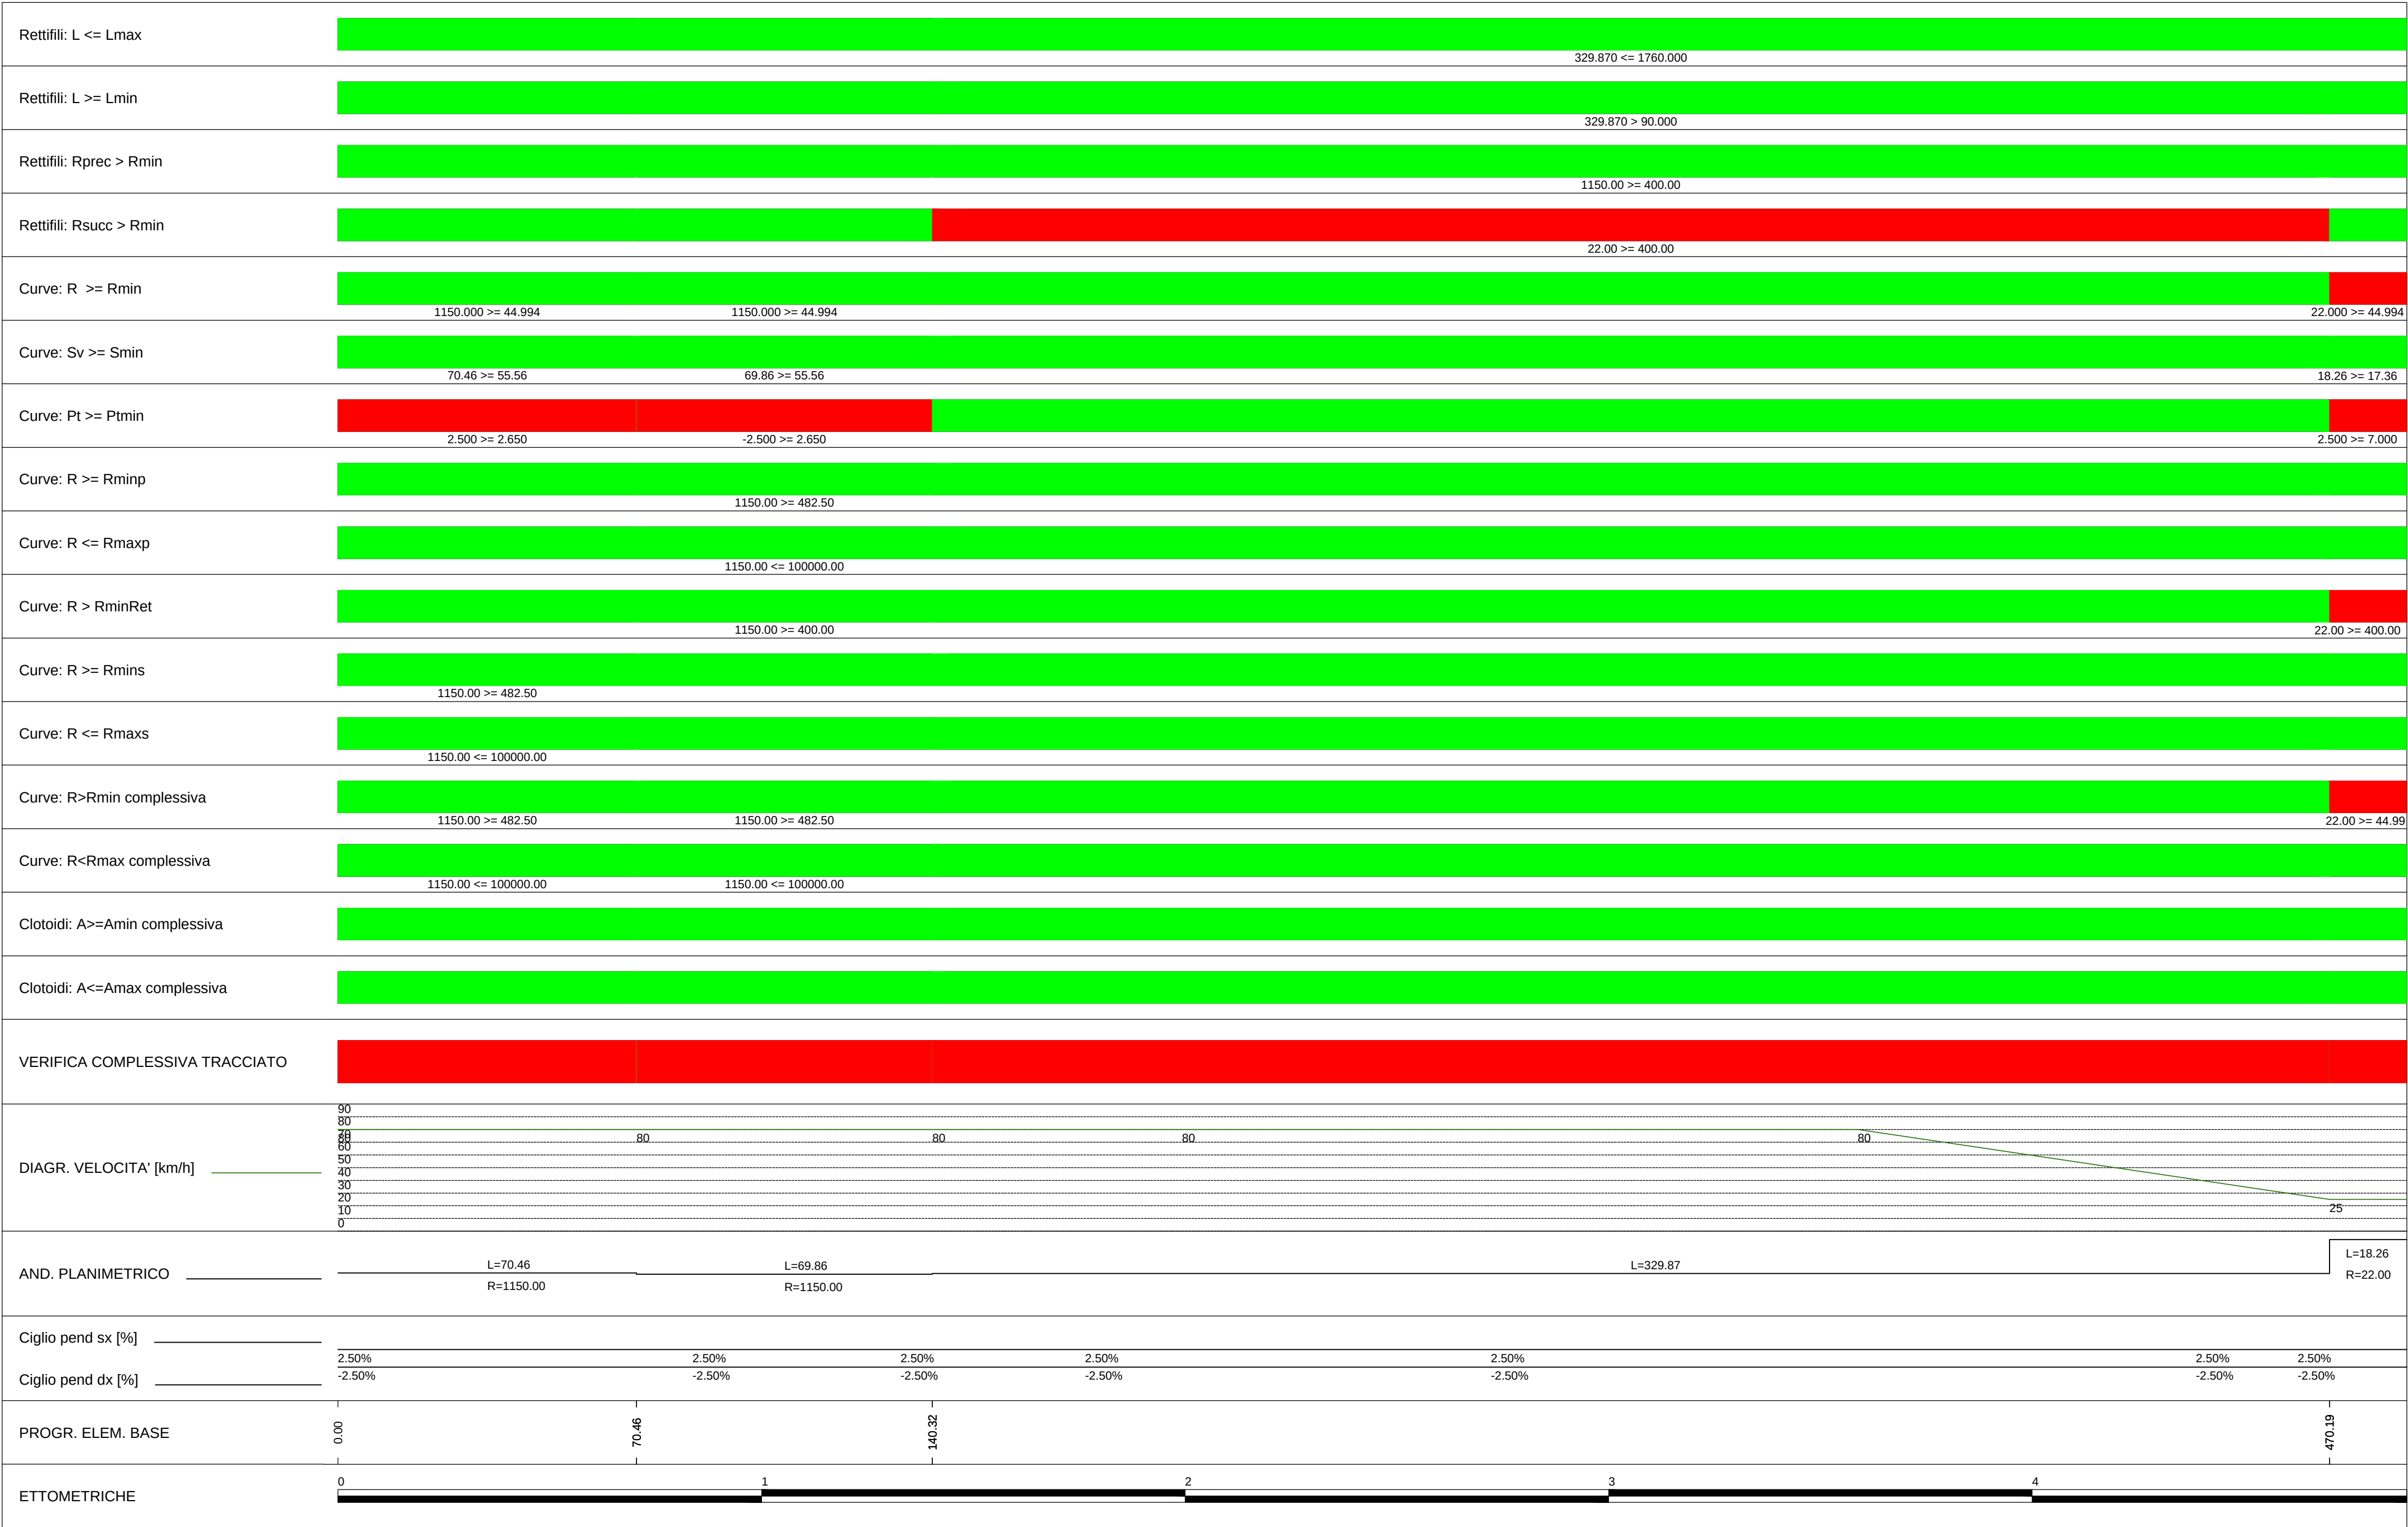



Anas SpA
Direzione Centrale Progettazione

 F2602000340001  652449686B

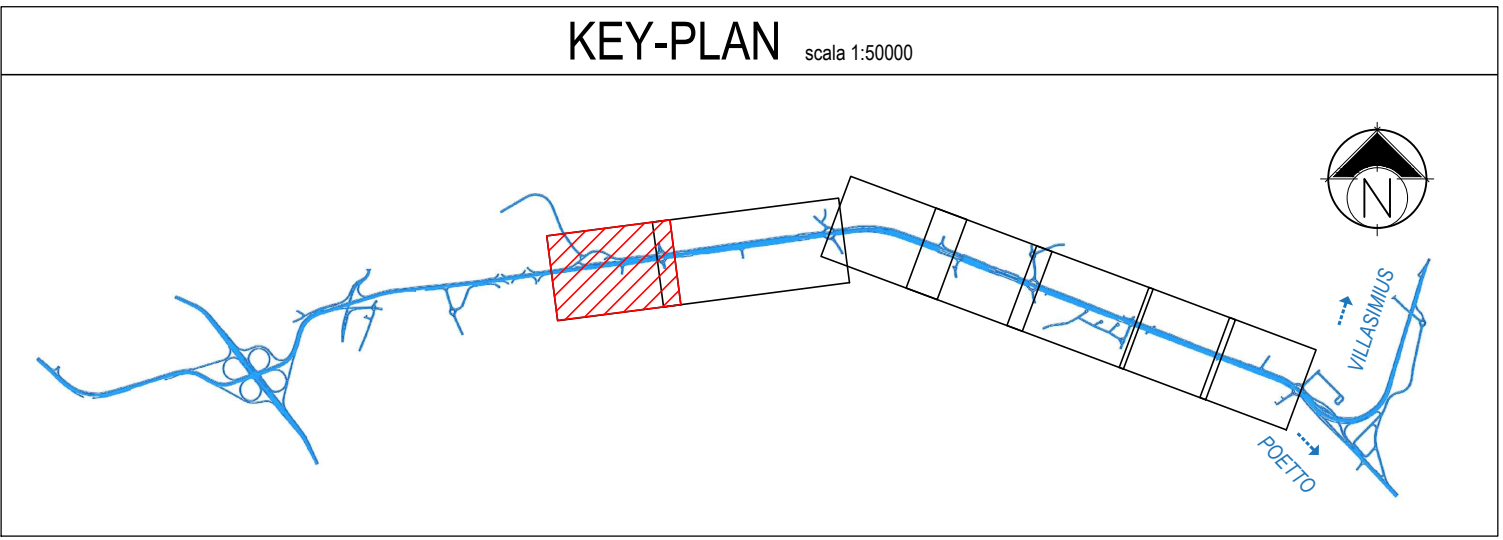

GARA CA 08/15 - NUOVA SS 554 CAGLIARITANA
ADEGUAMENTO DELL'ASSE ATTREZZATO URBANO ED ELIMINAZIONE
DELLE INTERSEZIONI A RASO DAL KM 1+500 AL KM 11+850

PROGETTO DEFINITIVO

VIABILITA' DI SERVIZIO
PROGETTO STRADALE
VIABILITA' DI SERVIZIO E COPMPLANARE km. 5+900 (S01)

Diagramma di verifica geometrica complessiva del tracciato

CODICE PROGETTO			CODICE ELABORATO				SCALA	DATA
progetto	liv.	numero	campo 1	campo 2	campo 3	campo 4	rev	
D P C A 0 6	D	1 5 0 1	S 0 0	P S 1 4	T R A	D G 0 2	A	03/05/2019

CONCORRENTE:



PROGETTISTA INDICATO COSTITUENDO R.T.P.
Capogruppo Mandataria R.T.P.
SWSTM

Mandante
**ASTALDI**

Mandante
ING. FRANCESCA LEO

RESPONSABILE DELL'INTEGRAZIONE
FRA LE PRESTAZIONI SPECIALISTICHE
Ing. Paolo Cucino

RESPONSABILE ELABORATO
Ing. Paolo Cucino