

B

A



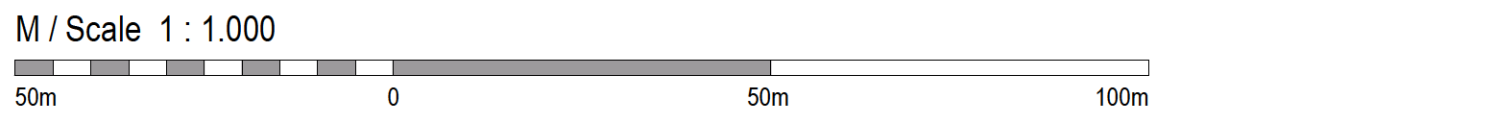


TABELLE DI TRACCIAMENTO VIABILITA' S.01

V-1	1511487.66 4346293.84	V-2	1511522.61 4346298.38	V-3	1511592.63 4346303.15	V-4	1511964.04 4346351.21	V-5	1511971.44 4346344.95
C-1	1511635.85 4345153.43	C-2	1511479.69 4347448.12	C-3	1511957.25 4346328.15				
C-1		C-2		C-3					
R	1150.00	R	1150.00	R	22.00				
Ac	4	Ac	3	Ac	48				
Sv	70.46	Sv	69.86	Sv	18.26				

DEFINED SCALE APPLIES TO A1+1 FORMAT

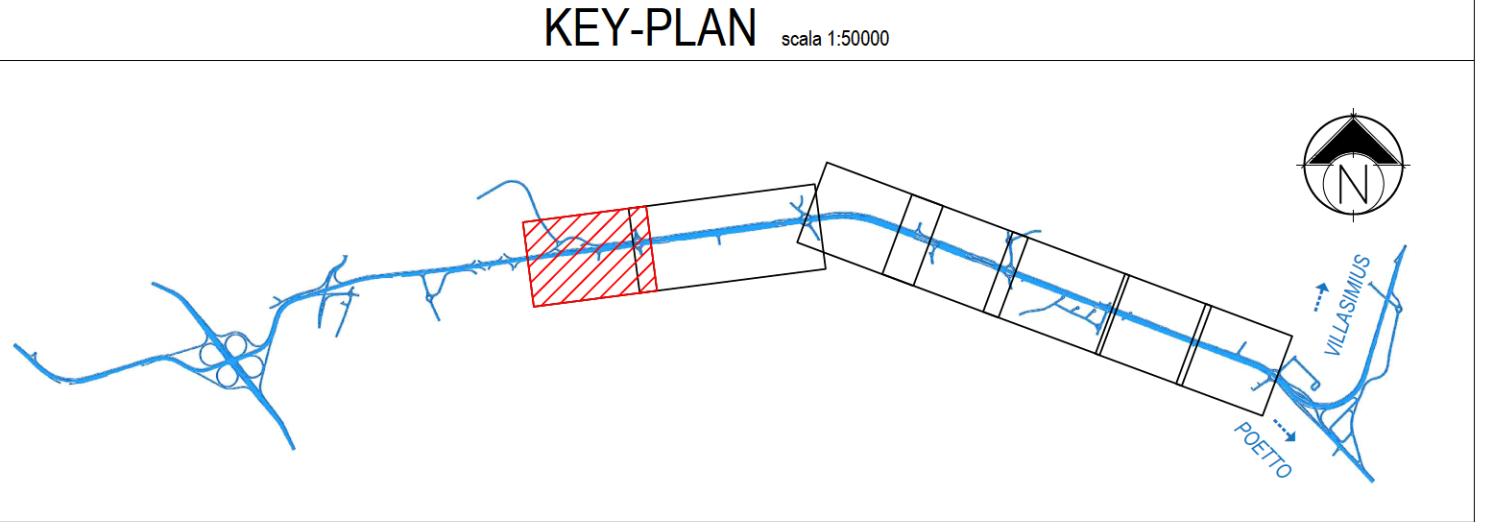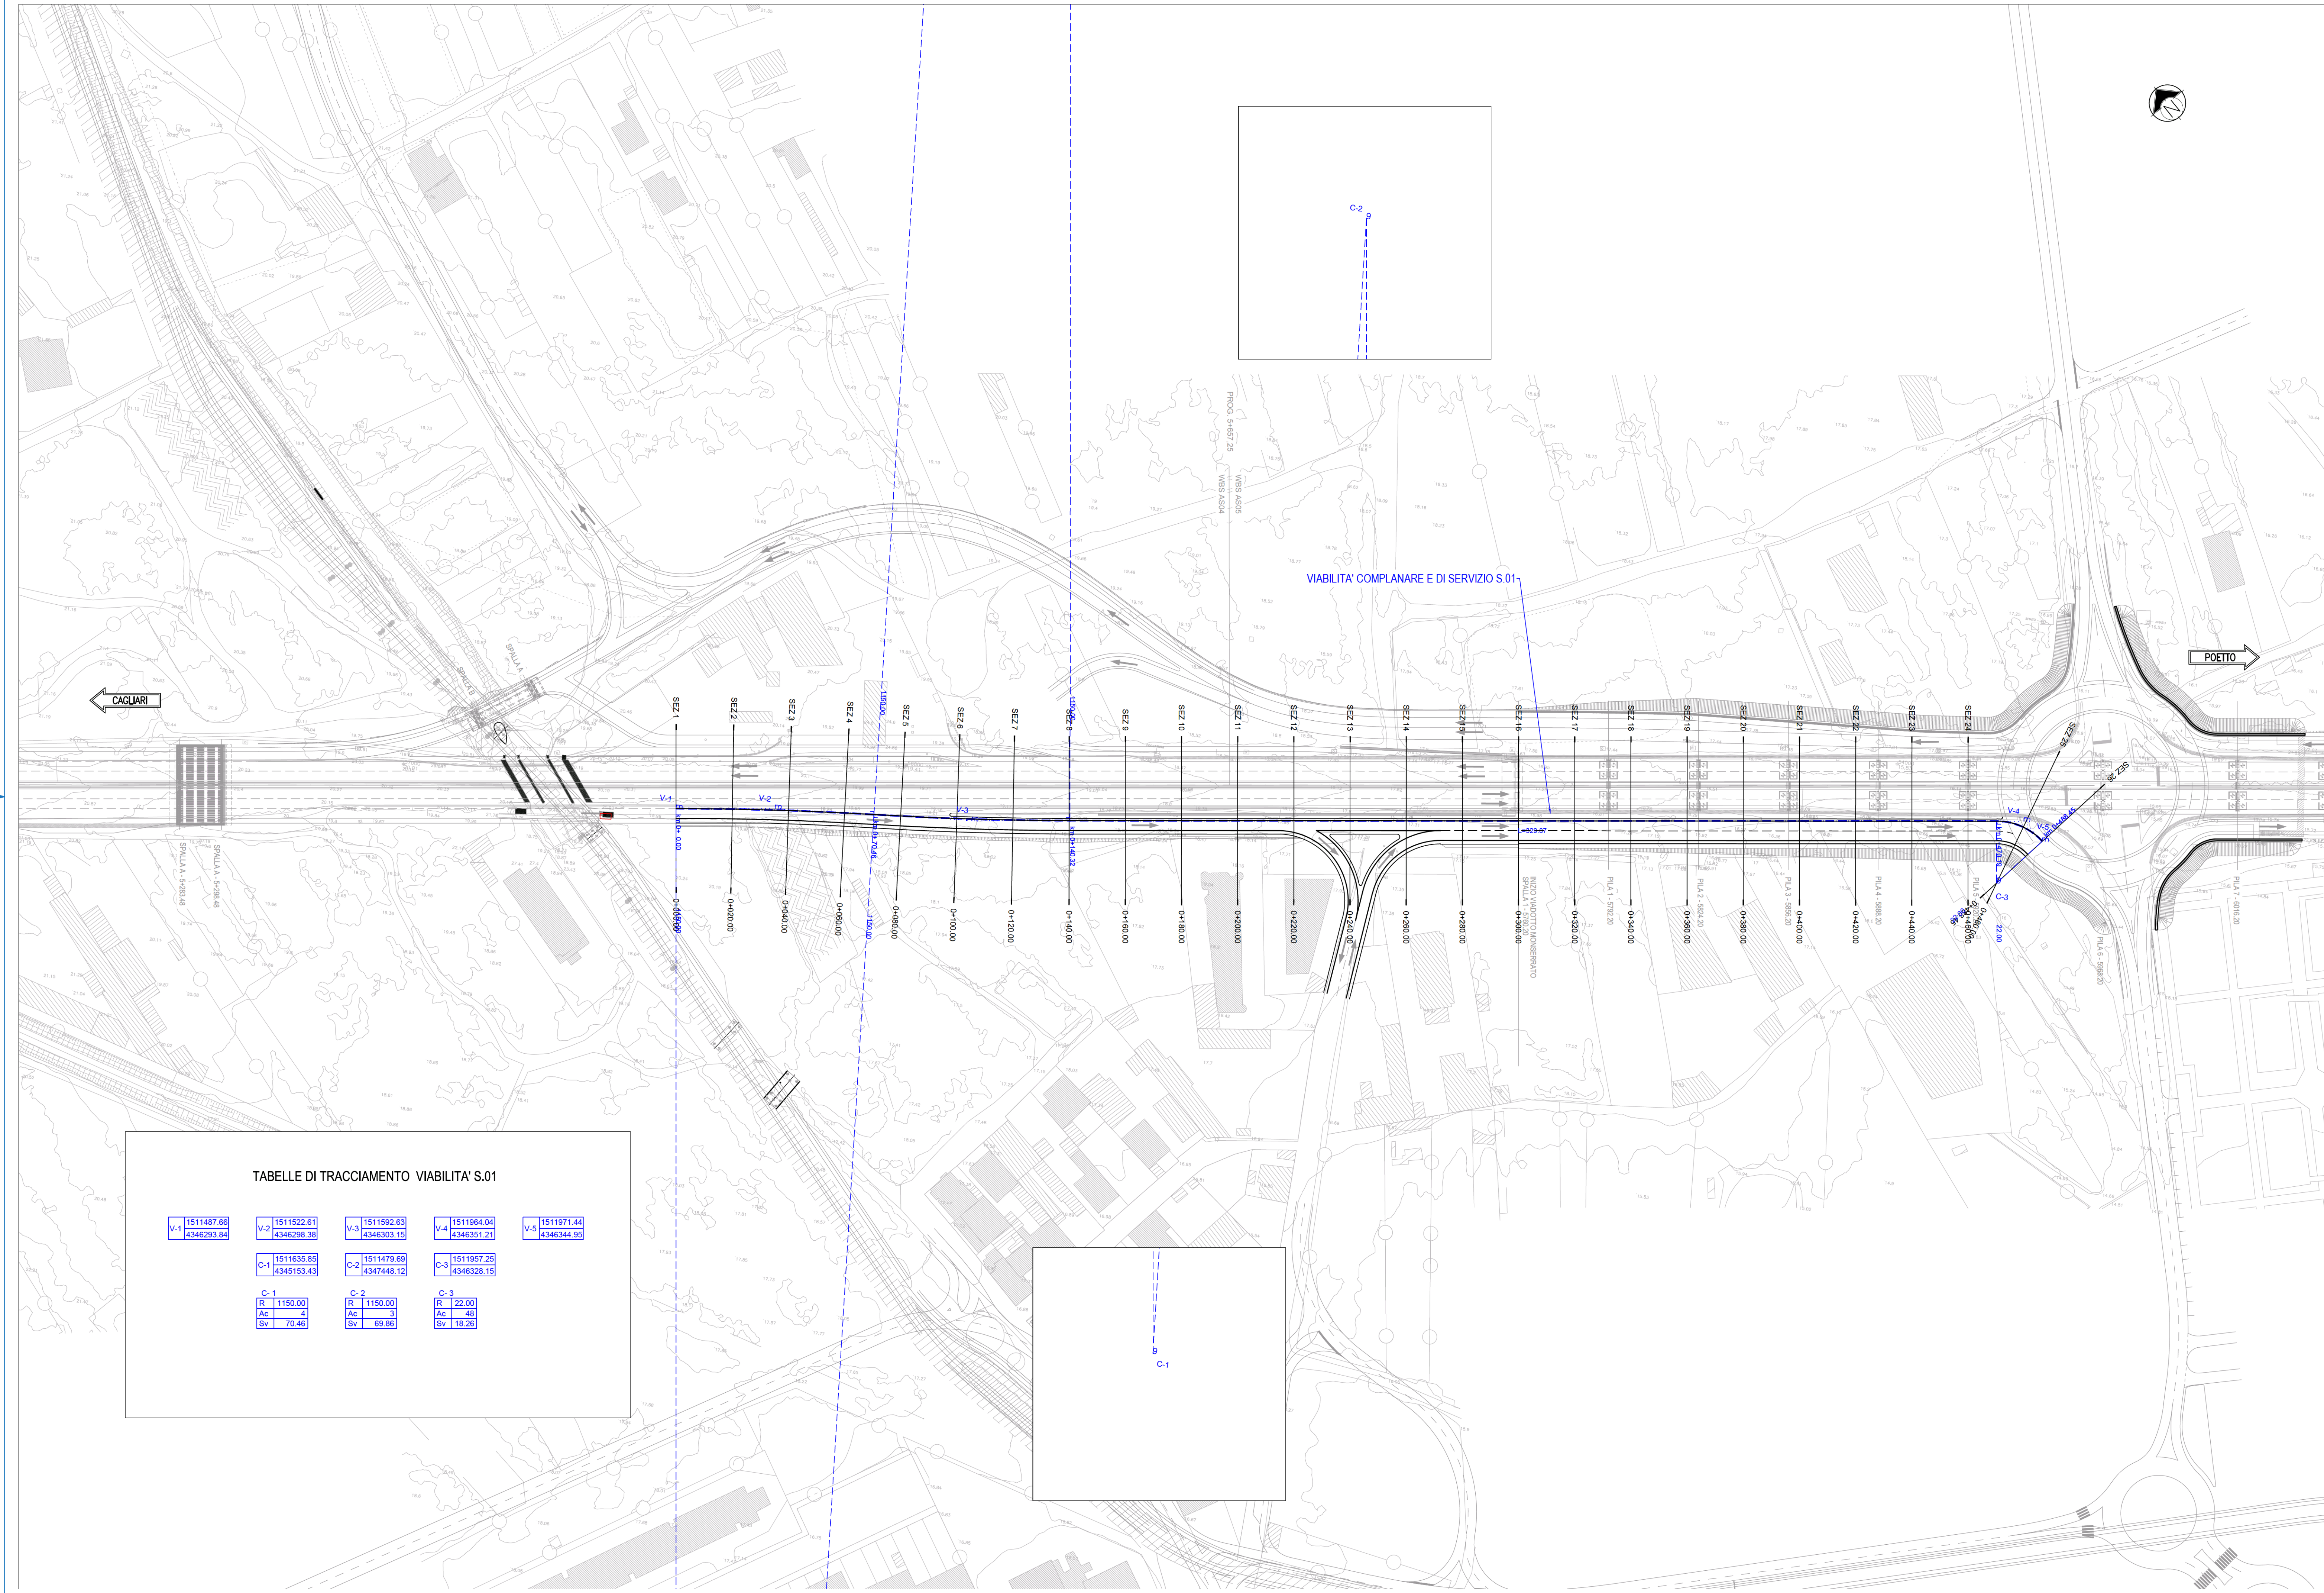

Anas SpA
Direzione Centrale Progettazione



F2602000340001



652449686B



GARA CA 08/15 - NUOVA SS 554 CAGLIARITANA
ADEGUAMENTO DELL'ASSE ATTREZZATO URBANO ED ELIMINAZIONE DELLE INTERSEZIONI A RASO DAL KM 1+500 AL KM 11+850

OFFERTA TECNICA

VIABILITA' DI SERVIZIO
PROGETTO STRADALE
ADEGUAMENTO VIABILITA' DI SERVIZIO E COMPLANARE
km. 5+900 (S01)
Planimetria di progetto e di tracciamento

CODICE PROGETTO	Br.	numero	CODICE ELABORATO	campo 1	campo 2	campo 3	campo 4	rev	SCALA	DATA	CODICE ELABORATO DI OFFERTA
DPCA06	D	1501	S00	PS14	TRA	PP01	A		1:1000	21/04/16	35.5

CONCORRENTE:


PROGETTISTA INDICATO COSTITUENDO R.T.P.
Capogruppo Mandataria R.T.P.


Mandante
**ING. FRANCESCA LEO**

Mandante
ING. FRANCESCA LEO

RESPONSABILE DELL'INTEGRAZIONE FRA LE PRESTAZIONI SPECIALISTICHE
Ing. Paolo Cucino

RESPONSABILE ELABORATO
Ing. Paolo Cucino

B

A