
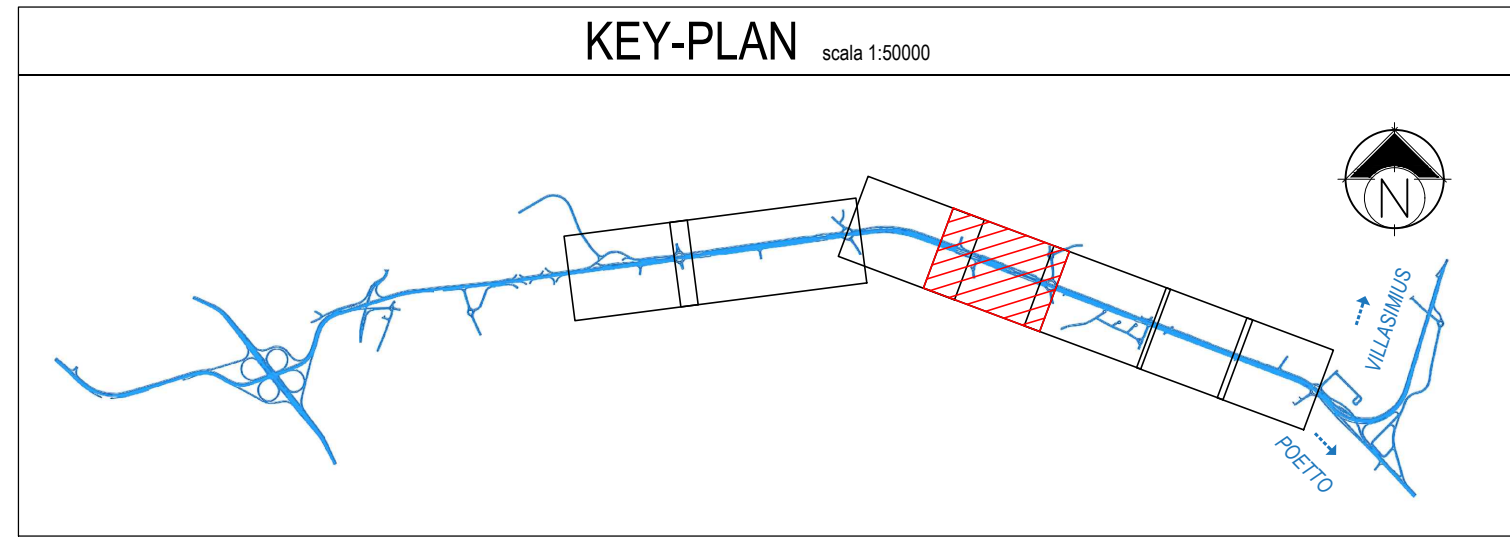


TABELLE DI TRACCIAMENTO VIABILITA' S04

V-1 1513136.817 4346494.886	V-2 1513141.322 4346503.229	V-3 1513415.587 4346538.646	V-4 1513905.699 4346281.918	V-5 1514131.655 4346281.723	V-6 1514198.652 4346259.676
C-1 1513153.096 4346486.096	C-2 1513336.730 4345771.846	C-3 1512192.609 4341287.983	C-4 1514636.423 4347694.747	C-5 1513698.682 4344845.073	C-6 1518478.527 4357484.145
C-1 R 18.500 Ac 14.275 Sv 17.524	C-2 R 750.000 Ac 20.093 Sv 263.016	C-3 R 4983.800 Ac 2.986 Sv 173.968	C-4 R 1500.000 Ac 2.986 Sv 75.566	C-5 R 1500.000 Ac 2.501 Sv 65.471	C-6 R 12012.700 Ac 0.614 Sv 128.819
V-3 A 250.000 Sv 83.333 m 0.396 Tl 55.565 Tc 27.786 R 750.000 T 83.393	V-7 1514295.522 4346225.311	V-8 1514423.084 4346176.431	V-9 1514426.123 4346168.178	C-7 1514408.293 4357484.145	C-7 R 19.000 Ac 49.689 Sv 16.477

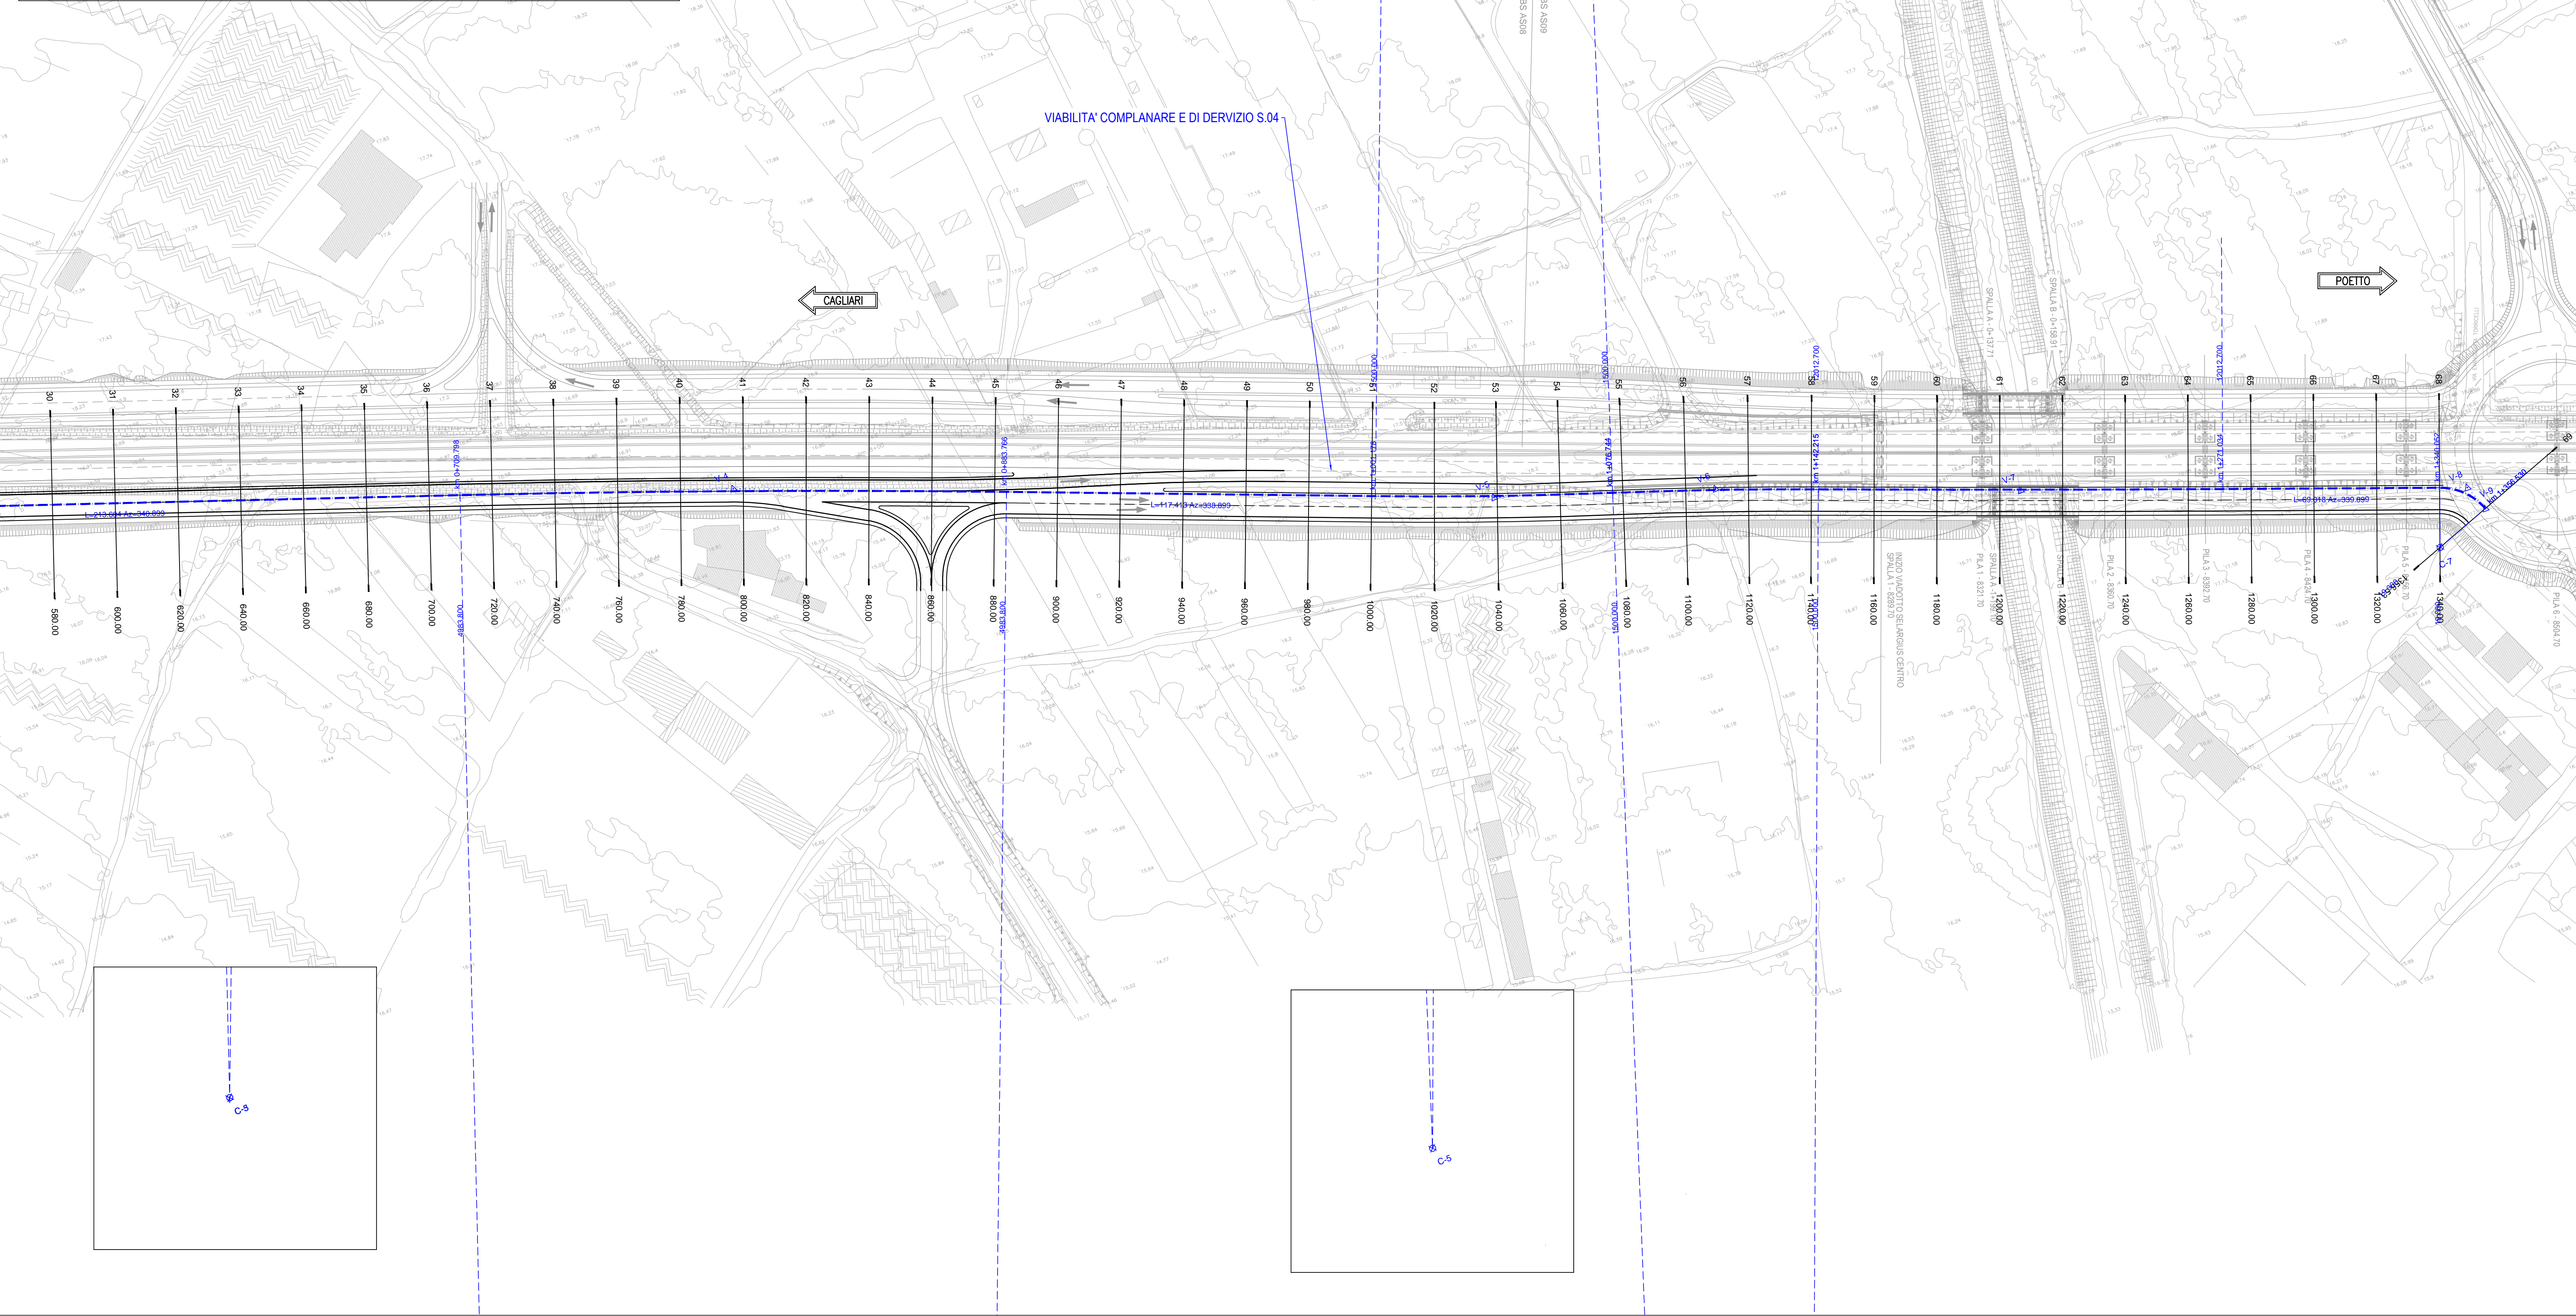

Anas SpA
 Direzione Centrale Progettazione
 CUP: F2602009340001 GIG: 6524496868

GARA CA 08/15 - NUOVA SS 554 CAGLIARITANA
 ADEGUAMENTO DELL'ASSE ATTREZZATO URBANO ED ELIMINAZIONE DELLE INTERSEZIONI A RASO DAL KM 1+500 AL KM 11+850

PROGETTO DEFINITIVO
VIABILITA' DI SERVIZIO
PROGETTO STRADALE
VIABILITA' DI SERVIZIO E COMPLANARE km. 8+000 (S04)
 Planimetria di progetto e di tracciamento -Tavola 2 di 2

CODICE PROGETTO		CODICE ELABORATO				SCALA	DATA
progetto	iv. numero	campo 1	campo 2	campo 3	campo 4	rev	
D	PCA 06	D	1501	S00	PS17	TRA	PP02
						B	1:1000
							03/05/19

CONCORRENTE:

ASTALDI

PROGETTISTA INDICATO COSTITUENDO R.T.P.
 Capogruppo Mandataria R.T.P. **SWS** Mandante **ASTALDI** Mandante **ING. FRANCESCA LEO**

RESPONSABILE DELL'INTEGRAZIONE FRA LE PRESTAZIONI SPECIALISTICHE: Ing. Paolo Cucino
 RESPONSABILE ELABORATO: Ing. Paolo Cucino