
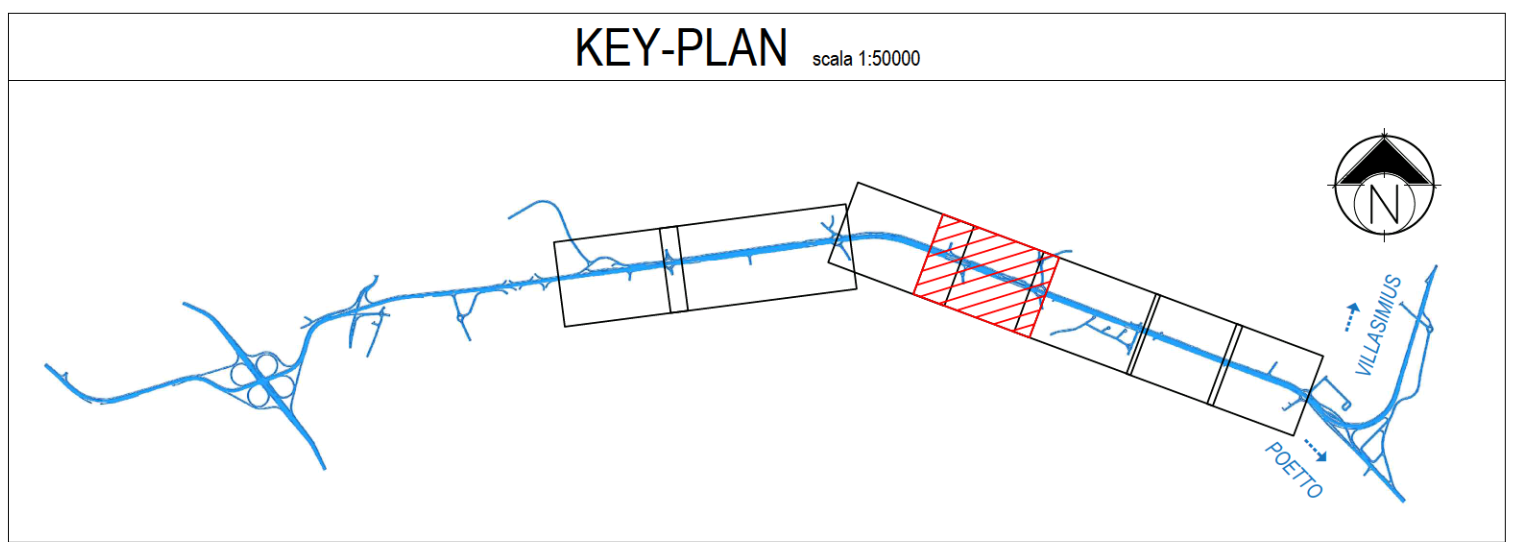


TABELLE DI TRACCIAMENTO VIABILITA' S05

V-1 1514436.02 4346206.63	V-2 1514428.26 4346201.58	V-3 1514316.70 4346242.35	V-4 1514236.58 4346272.41	V-5 1514168.49 4346302.24	V-6 1513916.84 4346399.35	V-7 1513412.56 4346573.96	V-8 1513138.28 4346528.08	V-9 1513131.51 4346535.25
C-1 1514425.93 4346222.14	C-2 1518478.53 4357484.15	C-3 1514800.91 4347662.81	C-4 1513597.29 4344914.85	C-5 1512182.61 4341687.98	C-6 1513359.29 4345939.53	C-7 1513144.96 4346547.96		
C-1 R 18.50 Ac 63 Sv 17.15	C-2 R 11987.30 Ac 0 Sv 89.40	C-3 R 1500.00 Ac 3 Sv 81.81	C-4 R 1500.00 Ac 3 Sv 68.82	C-5 R 5016.20 Ac 2 Sv 175.10	C-6 R 616.20 Ac 19 Sv 202.02	C-7 R 18.50 Ac 56 Sv 18.13		
				V-7 A 255.04 Sv 105.56 m 0.75 Tl 70.40 Tc 35.21 R 616.20 T 105.74				

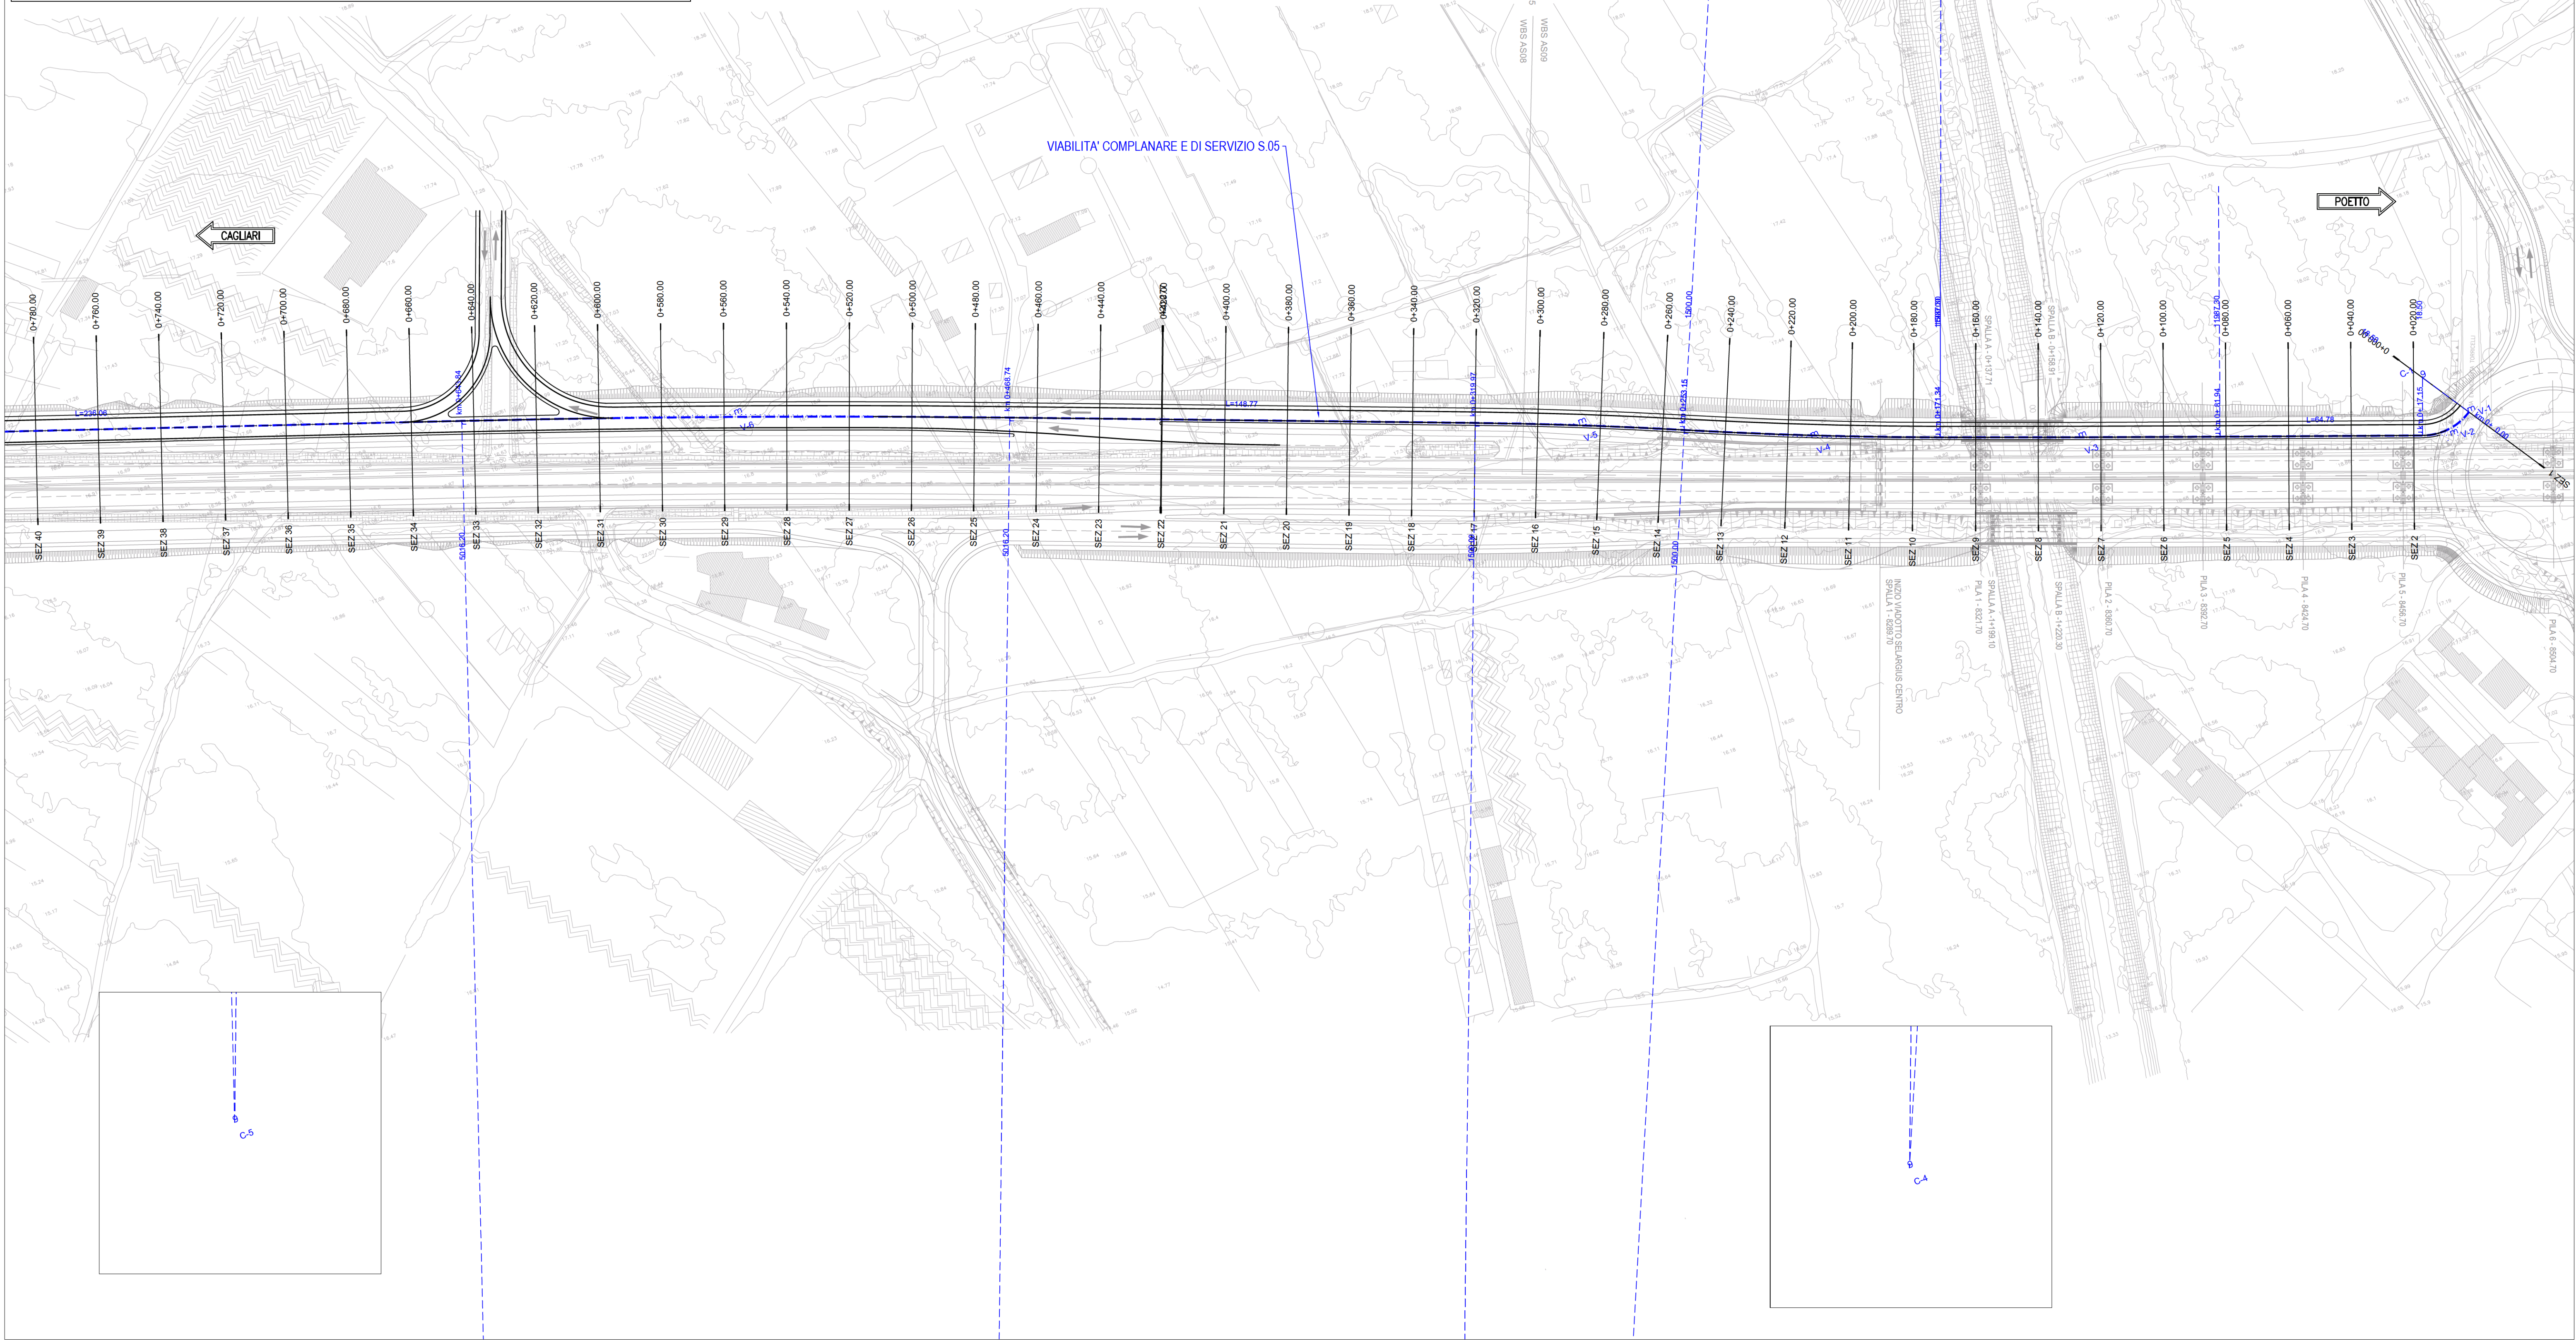

Anas SpA
Direzione Centrale Progettazione
CUP F2602000340001 CIG 652449686B

GARA CA 08/15 - NUOVA SS 554 CAGLIARITANA
ADEGUAMENTO DELL'ASSE ATTREZZATO URBANO ED ELIMINAZIONE DELLE INTERSEZIONI A RASO DAL KM 1+500 AL KM 11+850

OFFERTA TECNICA
VIABILITA' DI SERVIZIO
PROGETTO STRADALE
VIABILITA' DI SERVIZIO E COMPLANARE km. 8+300 (S05)
Planimetria di progetto e di tracciamento - Tavola 2 di 2

CONCORRENTE:
ASTALDI

PROGETTISTA INDICATO COSTITUENDO R.T.P.
Capogruppo Mandataria R.T.P. Mandante Mandante
SWS **ASTALDI** ING. FRANCESCA LEO

RESPONSABILE DELL'INTEGRAZIONE FRA LE PRESTAZIONI SPECIALISTICHE Ing. Paolo Cucino RESPONSABILE ELABORATO Ing. Paolo Cucino

CODICE PROGETTO progetto sh. numero campo 1 campo 2 campo 3 campo 4 rev. SCALA DATA CODICE ELABORATO DI OFFERTA
DPCA06D 1501 S00 PS18 TRA PP02 A 1:1000 21/04/16 **35.20**