



TABELLE DI TRACCIAMENTO VIABILITA' S09-T01

V-1	1516199.65 4345542.37	V-2	1516191.13 4345539.60	V-3	1516158.55 4345561.27	V-4	1516101.93 4345589.07	V-5	1515860.07 4345677.58	V-6	1515800.28 4345694.89	V-7	1515771.05 4345705.58
C-1	1516193.52 4345559.96	C-2	1515927.50 4345159.24	C-3	1515579.98 4344821.71	C-4	1516080.38 4346550.76						
C-1	R 18.50 Ac 52 Sv 16.68	C-2	R 462.70 Ac 7 Sv 60.27	C-3	R 900.00 Ac 4 Sv 62.22	C-4	R 900.00 Ac 4 Sv 62.22						

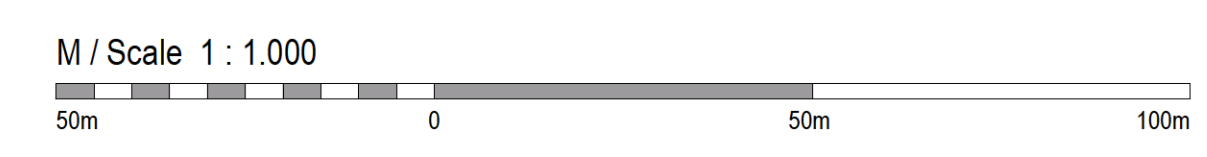

Anas SpA
Direzione Centrale Progettazione
CUP F2602000340001 CIG 652449686B

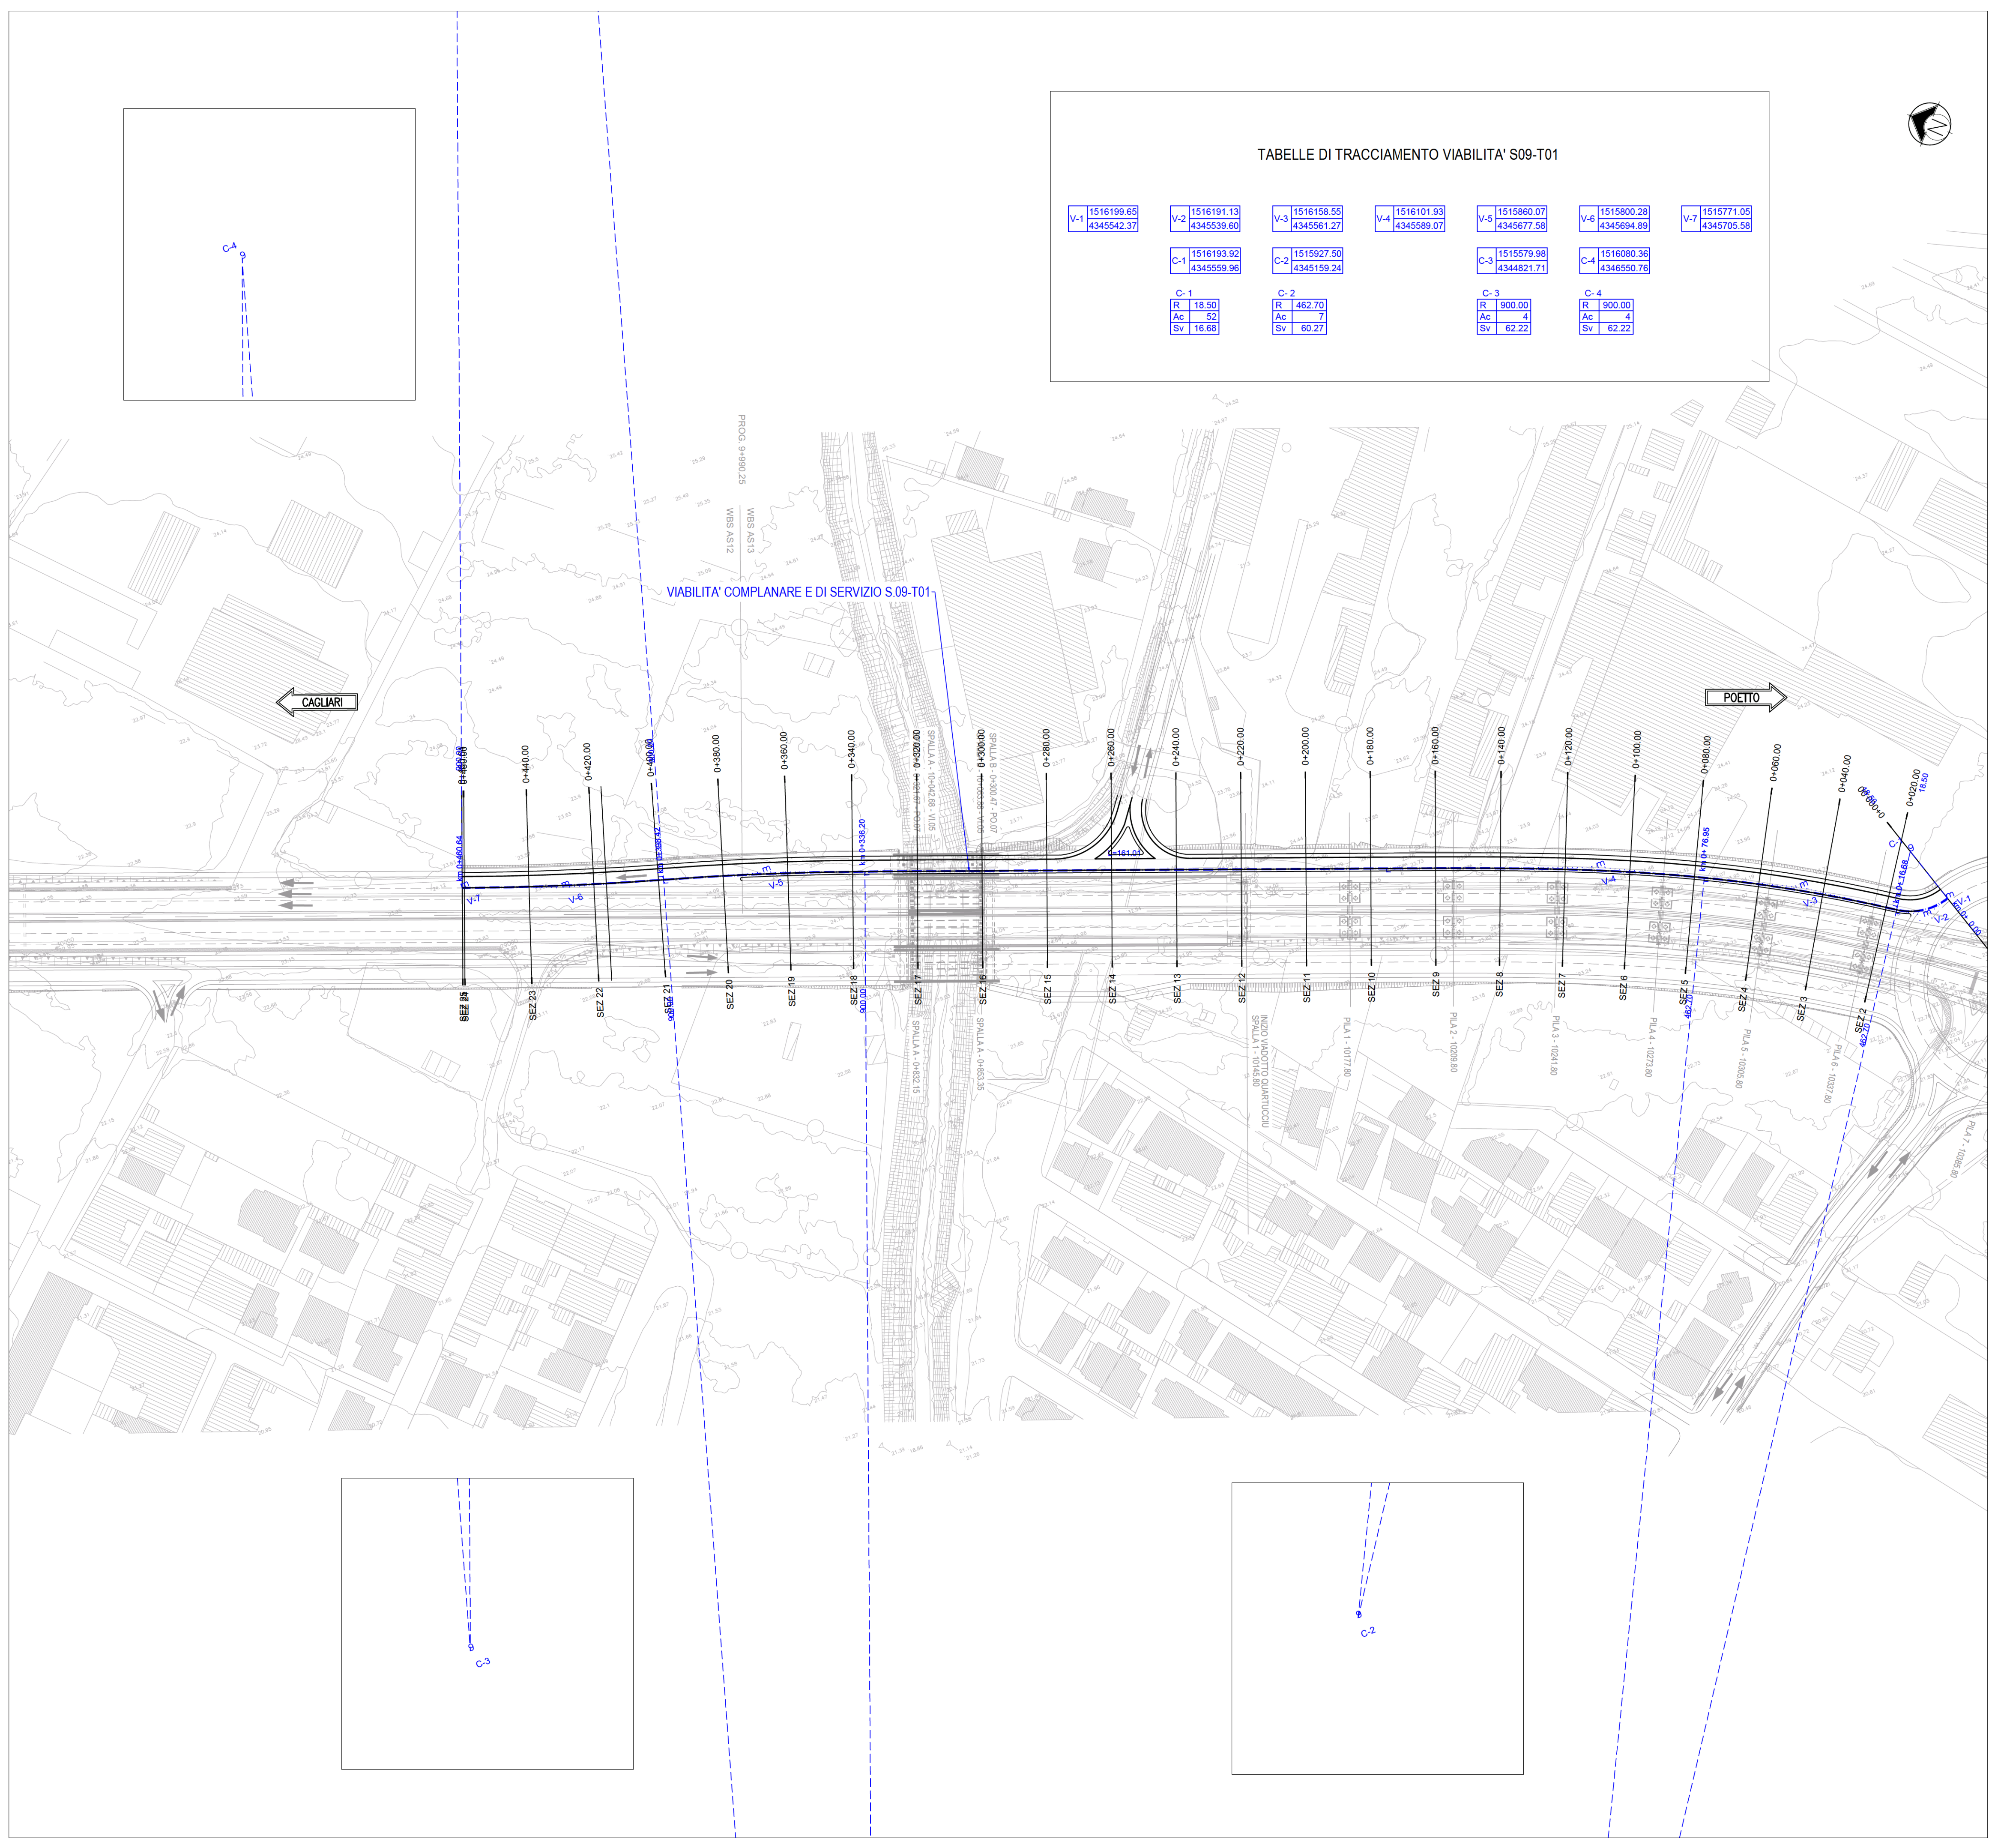

GARA CA 08/15 - NUOVA SS 554 CAGLIARITANA
ADEGUAMENTO DELL'ASSE ATTREZZATO URBANO ED ELIMINAZIONE DELLE INTERSEZIONI A RASO DAL KM 1+500 AL KM 11+850

OFFERTA TECNICA
VIABILITA' DI SERVIZIO
PROGETTO STRADALE
VIABILITA' DI SERVIZIO E COMPLANARE km. 10+000 (S09-T01)
Planimetria di progetto e di tracciamento

b Pregio tecnico
c Caratteristiche ambientali
d Cantierizzazione e fasi di lavoro

CODICE PROGETTO			CODICE ELABORATO				SCALA	DATA	CODICE ELABORATO DI OFFERTA	
progetto	liv.	numero	campo 1	campo 2	campo 3	campo 4	rev			
DPCA 06	D	1501	S00	PS22	TRA	PP01	A	1:1000	21/04/16	35.34

CONCORRENTE:
ASTALDI

PROGETTISTA INDICATO COSTITUENDO R.T.P.
Capogruppo Mandataria R.T.P. **SWS** Mandante **ASTALDI** Mandante **ING. FRANCESCA LEO**

RESPONSABILE DELL'INTEGRAZIONE FRA LE PRESTAZIONI SPECIALISTICHE Ing. Paolo Cucino RESPONSABILE ELABORATO Ing. Paolo Cucino