




PLANIMETRIA DI PROGETTO scala 1:500

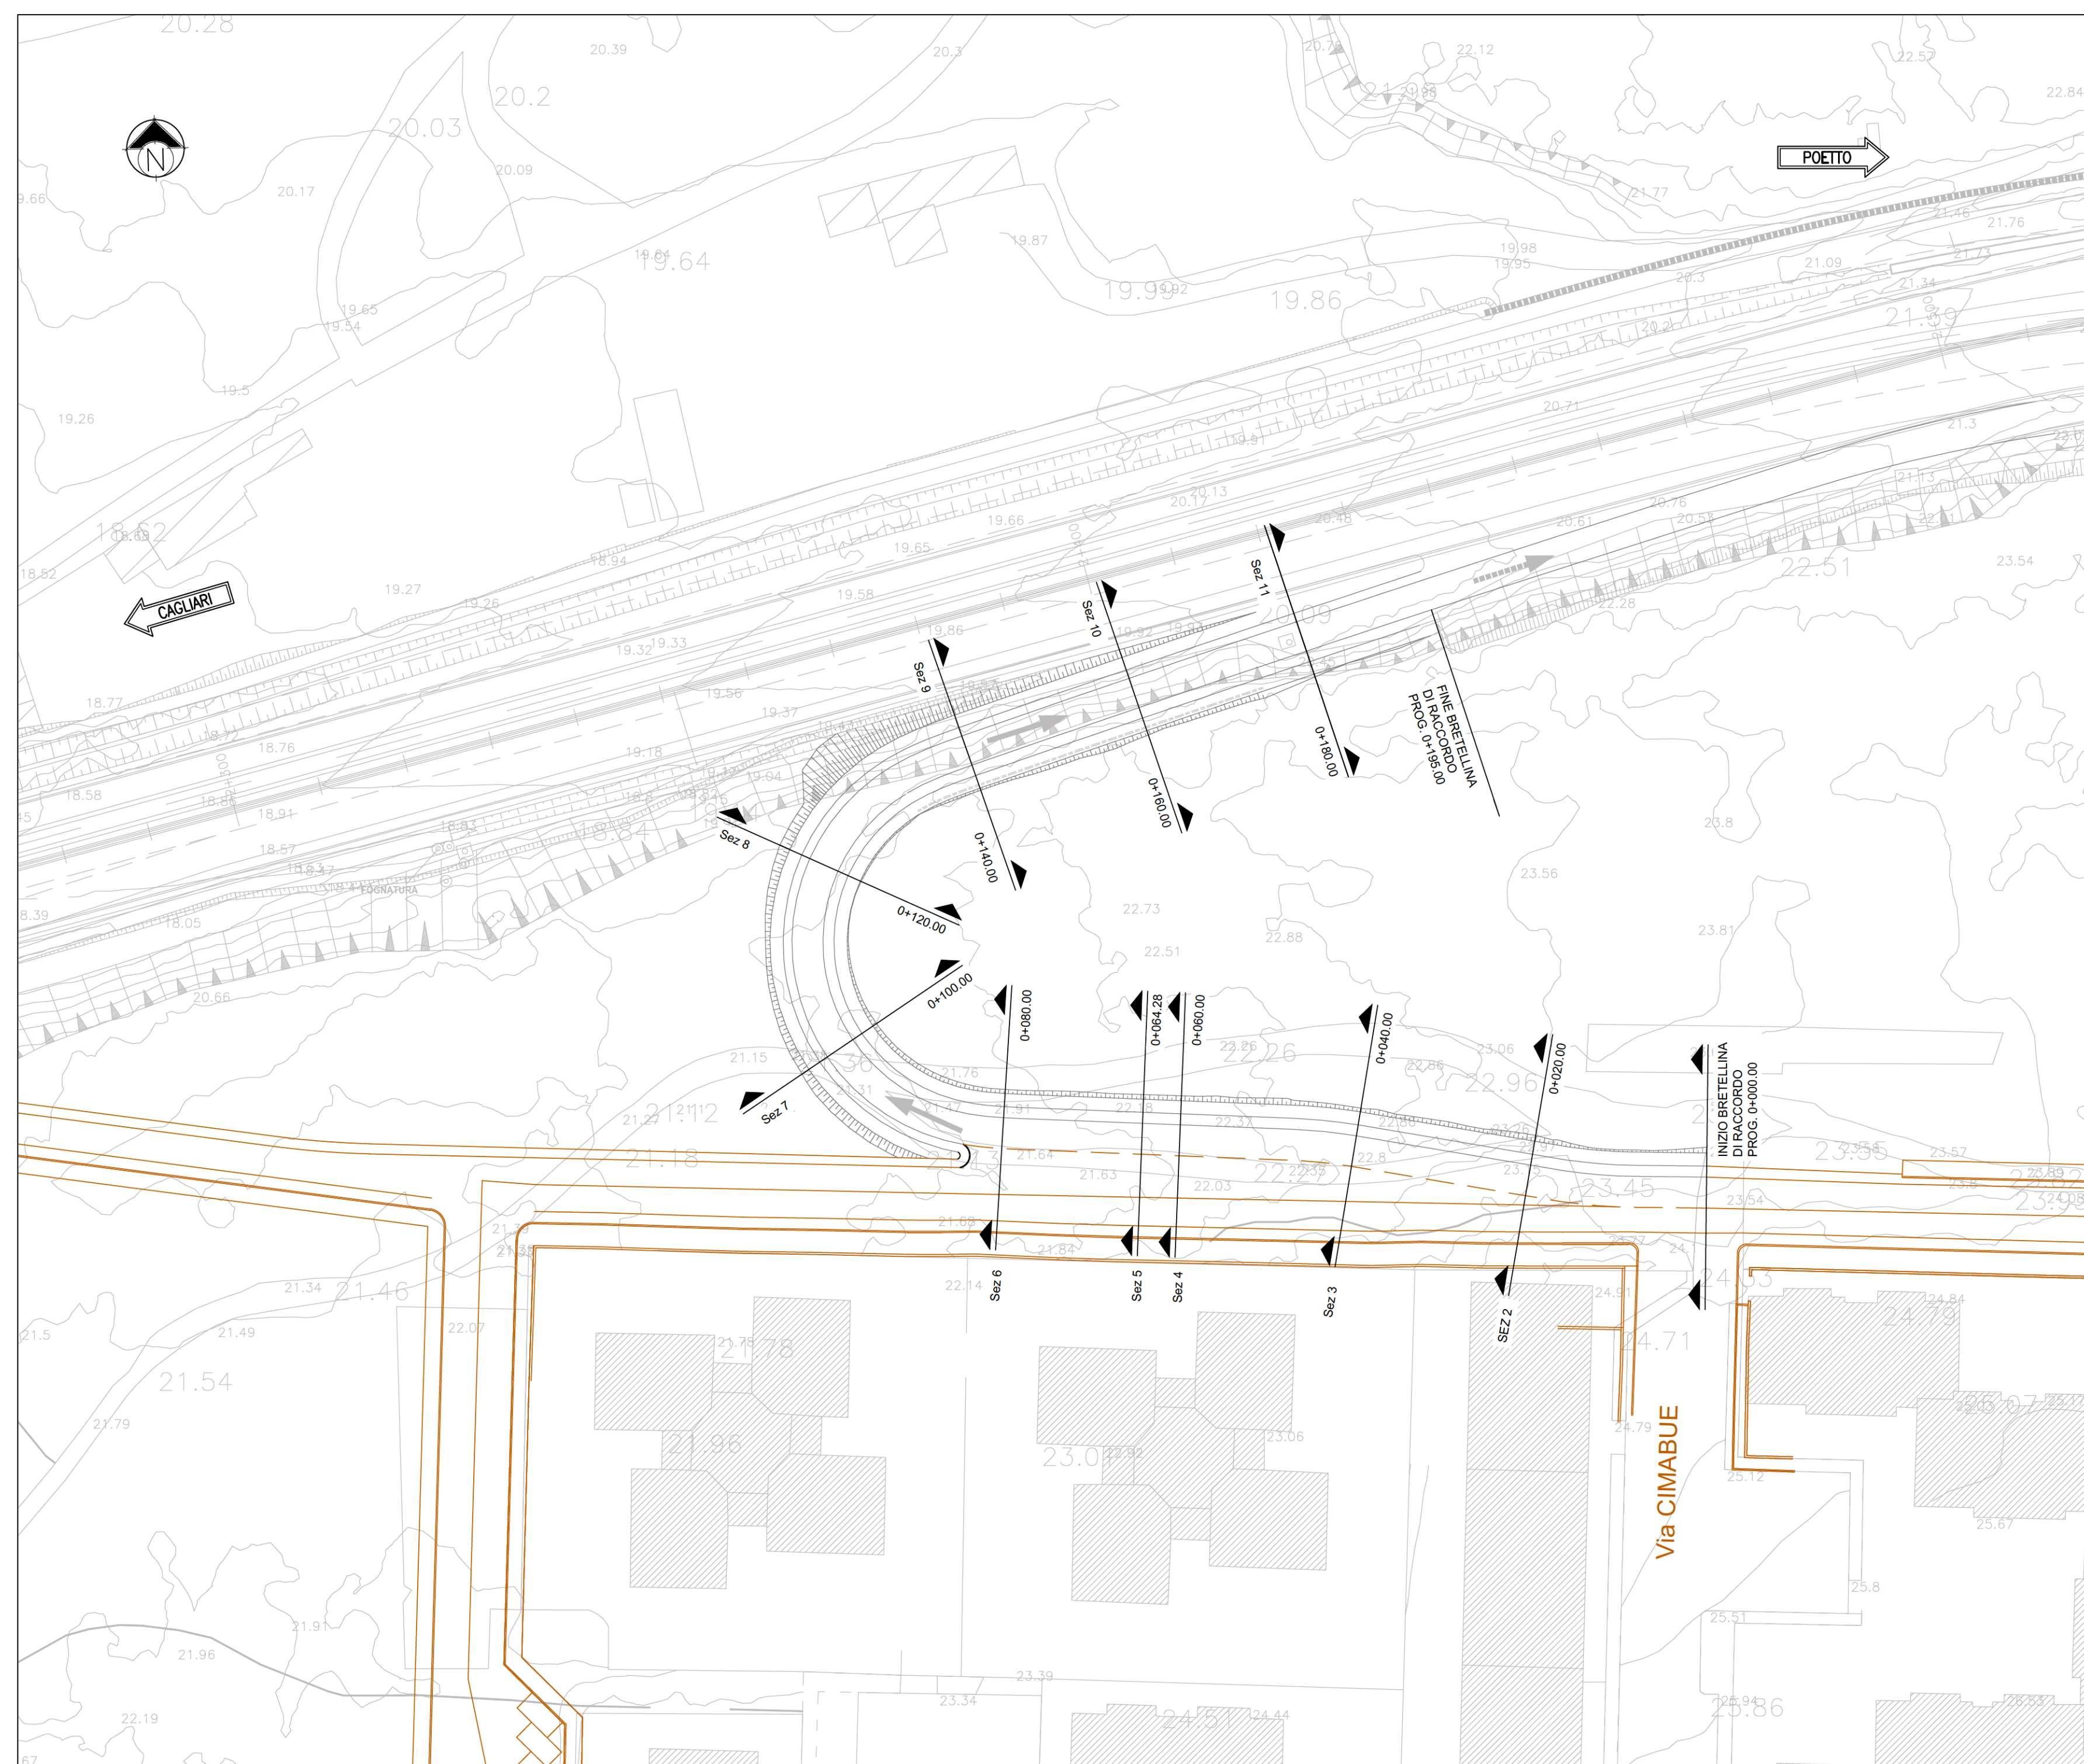

KEY-PLAN scala 1:2000

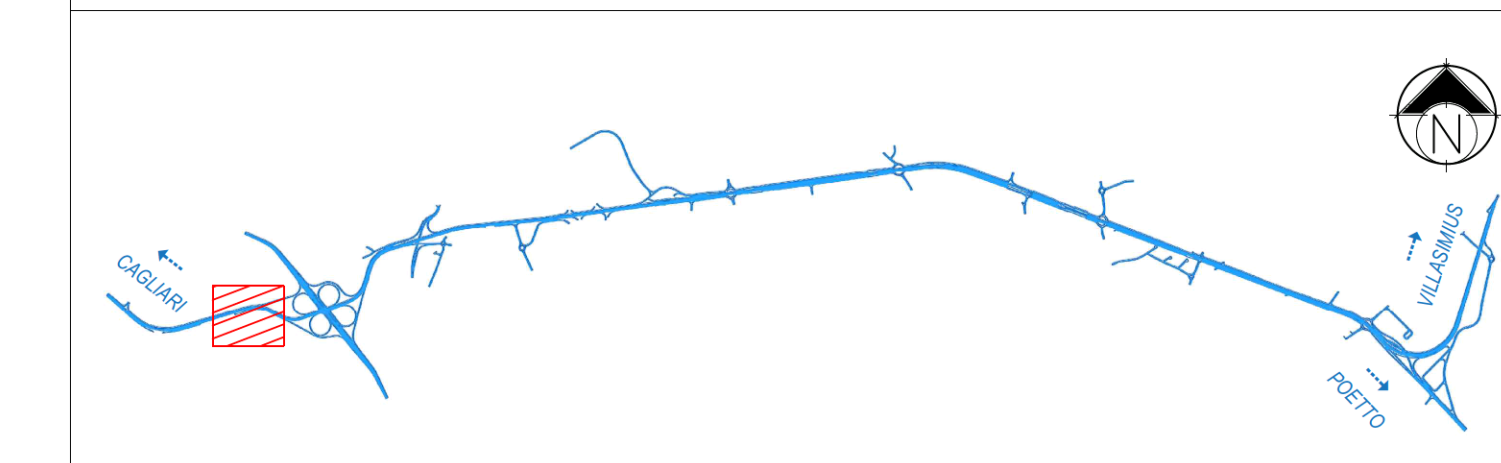

PLANIMETRIA DI TRACCIAMENTO scala 1:500

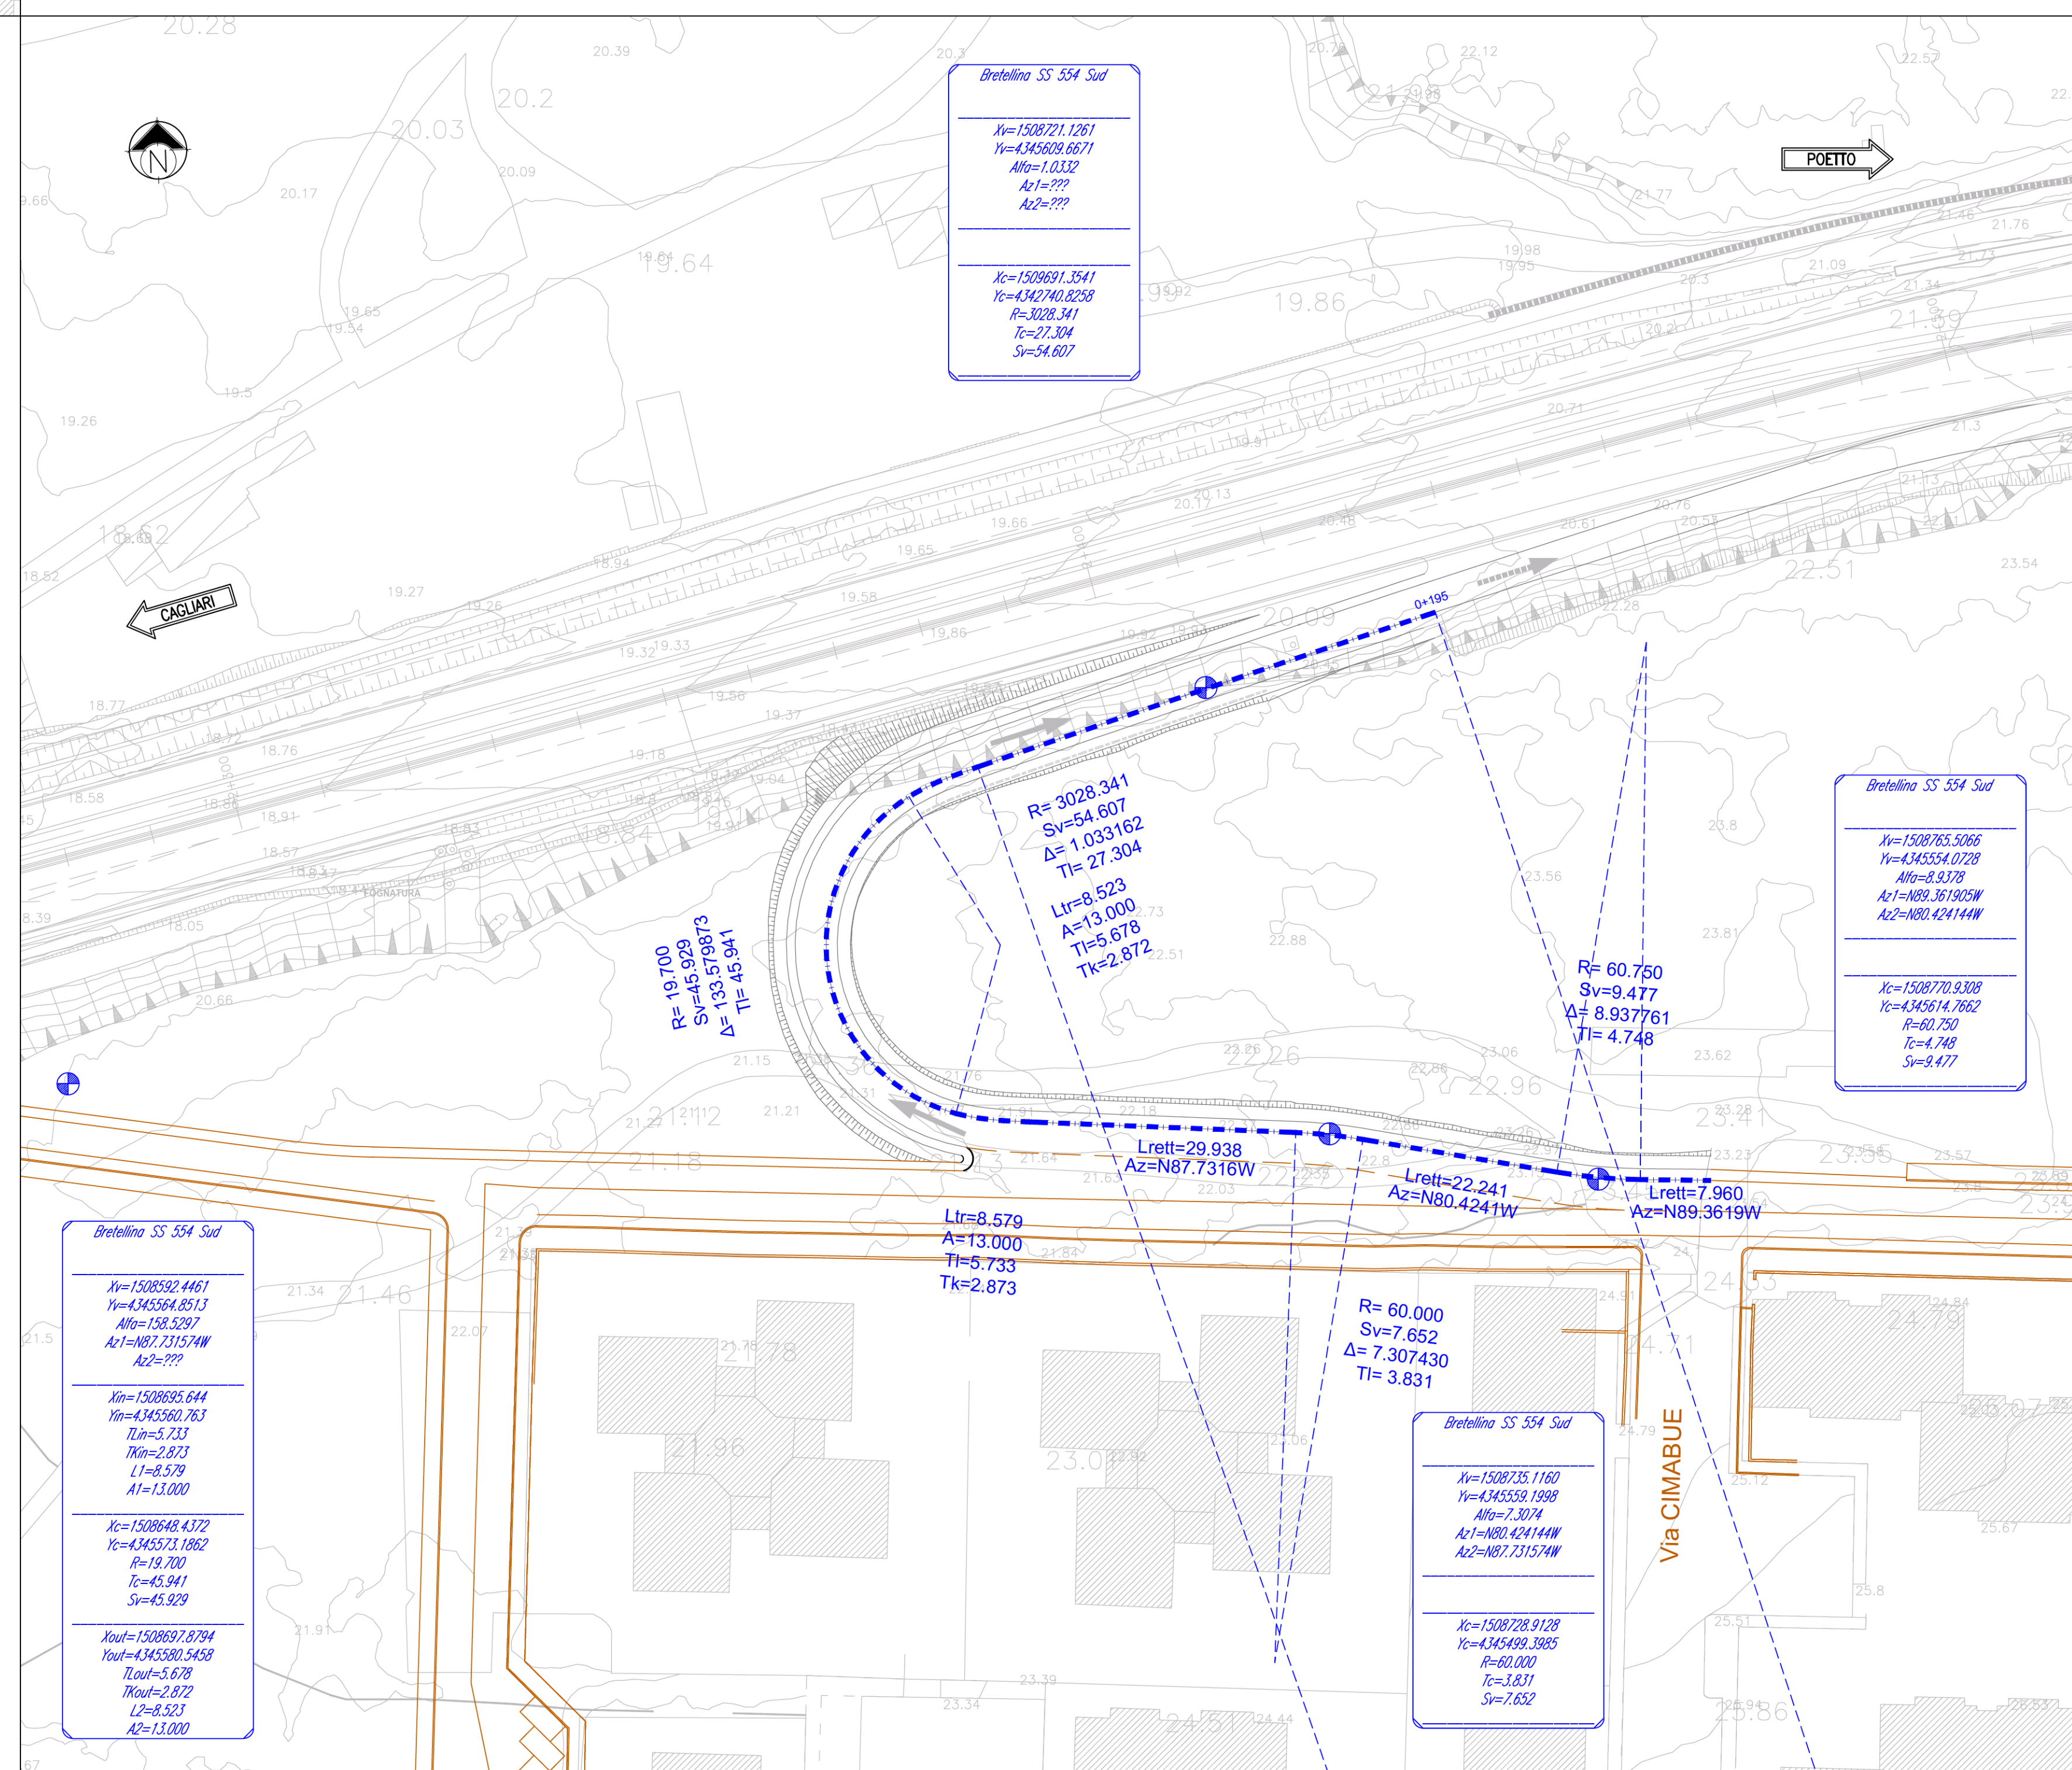

**Anas SpA**  
Direzione Centrale Progettazione  
CUP: F2602000340001 CIG: 6524496068

GARA CA 08/15 - NUOVA SS 554 CAGLIARITANA  
ADEGUAMENTO DELL'ASSE ATTEZZATO URBANO ED ELIMINAZIONE  
DELLE INTERSEZIONI A RASO DAL KM 1+500 AL KM 11+850

**OFFERTA TECNICA**

**VIABILITA' DI SERVIZIO**  
**PROGETTO STRADALE**  
**VIABILITA' DI COLLEGAMENTO VIA PIERO DELLA FRANCESCA**  
Planimetria di progetto e tracciamento

progetto	da	numero	campi 1	campi 2	campi 3	campi 4	rev.	SCALA	DATA
DP CA 08/15	0	1501	S00	PS 26	TRA	PP 01	A	varie	21/02/2018

CONCORRENTE:

**ASTALDI**

PROGETTISTA INDICATO COSTITUENDO R.T.P.

Coorgruppo Mandataria R.T.P. Mandante Mandante

**SWS** **ASTALDI** ING. FRANCESCA LEO

RESPONSABILE DELL'INTEGRAZIONE  
FRA LE PRESTAZIONI SPECIALISTICHE  
Ing. Paolo Cucino

RESPONSABILE ELABORATO  
Ing. Paolo Cucino

