Stile

Scala X 1:1000.000

Rettifili: L <= Lmax	249.469 <= 1320.000; 4.136 <= 1320.000; 8.595 <= 1469.045
Rettifili: L >= Lmin	249.469 > 50.000
Rettifili: Rprec > Rmin	215.00 > 249.47; 205.00 > 4.14; 230.00 > 8.59
Rettifili: Rsucc > Rmin	205.00 > 249.47; 230.00 > 4.14; 900.00 > 8.59
Curve: R >= Rmin	205.000 >= 44.994; 230.000 >= 44.994; 900.000 >= 44.994; 900.001 >= 44.994
Curve: Sv >= Smin	142.83 >= 41.67; 131.48 >= 41.67; 62.21 >= 54.37; 62.22 >= 55.56
Curve: Pt >= Ptmin	4.919 >= 4.919; 4.570 >= 4.570; -2.500 >= 2.500; 2.500 >= 2.500
Curve: R >= Rminp	900.00 >= 450.00
Curve: R <= Rmaxp	900.00 <= 100000.00
Curve: R > RminRet	205.00 > 249.47; 230.00 > 8.59; 900.00 > 8.59
Curve: R >= Rmins	900.00 >= 450.00
Curve: R <= Rmaxs	900.00 <= 100000.00
Curve: R>Rmin complessiva	205.00 >= 44.99; 230.00 >= 44.99; 900.00 >= 450.00; 900.00 >= 450.00
Curve: R<Rmax complessiva	900.00 <= 100000.00; 900.00 <= 100000.00
Clotoidi: A>=Amin complessiva	95.00 >= 71.20; 95.00 >= 71.20; 145.00 >= 76.70; 145.00 >= 81.10
Clotoidi: A<=Amax complessiva	95.00 <= 205.00; 95.00 <= 205.00; 145.00 <= 230.00; 145.00 <= 230.00
VERIFICA COMPLESSIVA TRACCIATO	
DIAGR. VELOCITA' [km/h]	60; 60; 60; 60; 60; 60; 80; 80
AND. PLANIMETRICO	L=249.47; L=44.02 A=95.00; L=142.83 R=205.00; L=44.02 A=95.00; L=4.14; L=91.41 A=145.00; L=131.48 R=230.00; L=91.41 A=145.00; L=8.59; L=62.21 R=900.00; L=62.22 R=900.00
Ciglio pend sx [%]	2.50%; 4.92%; 4.92%; 4.57%; 4.57%; 2.50%; 2.50%; 2.50%; 2.50%
Ciglio pend dx [%]	-2.50%; -4.92%; -4.92%; -4.57%; -4.57%; -2.50%; -2.50%; -2.50%; -2.50%
PROGR. ELEM. BASE	855.87; 899.89; 1042.73; 1056.75; 1060.89; 1152.30; 1313.78; 1405.19; 1419.79; 1478.00
ETTOMETRICHE	8; 9; 10; 11; 12; 13; 14; 15

DEFINED SCALE APPLIES TO A1+2 FORMAT

KEY-PLAN scala 1:50000

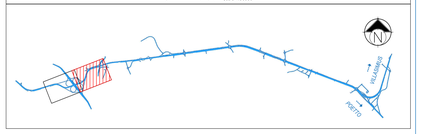

M / Scale 1 : 1.000

50m 0 50m 100m

Anas SpA
Direzione Centrale Progettazione

CUP F202000034000 1 CIG 8524499686B

GARA CA 08/15 - NUOVA SS 554 CAGLIARITANA
ADEGUAMENTO DELL'ASSE ATTREZZATO URBANO ED ELIMINAZIONE DELLE INTERSEZIONI A RASO DAL KM 1+500 AL KM 11+850

PROGETTO DEFINITIVO

SVINCOLI

PROGETTO STRADALE

VIABILITA' DI SERVIZIO E COMPLANARE Km. 2+000 (S10)

Diagramma di verifica geometrica complessiva del tracciato. Tav. 2 di 2

CODICE PROGETTO progetto	liv.	numero	CODICE ELABORATO campo 1	campo 2	campo 3	campo 4	rev.	SCALA	DATA
DPCA06	D	1501	S00	PS29	TRA	DG03	B	1:1000	30/11/2019

CONCORRENTE:

ASTALDI

PROGETTISTA INDICATO COSTITUENDO R.T.P.

Capogruppo Mandataria R.T.P.: SWS

Mandante: ASTALDI

Mandante: ING. FRANCESCA LEO

RESPONSABILE DELL'INTEGRAZIONE FRA LE PRESTAZIONI SPECIALISTICHE
Ing. Paolo Cucino

RESPONSABILE ELABORATO
Ing. Paolo Cucino