SV08 - ADEGUAMENTO SVINCOLO SS.131 dir.

CAGLIARI

POETTO

COMPLANARE S10

TABELLE DI TRACCIAMENTO ADEGUAMENTO COMPLANARE S10

V-1	1509918.364	4346085.948
V-2	1509888.437	4346077.412
V-3	1509827.546	4346064.515
V-4	1509615.407	4346004.006
V-5	1509521.454	4345724.101
V-6	1509088.629	4345573.203
V-7	1508862.116	4345680.146
V-8	1508640.972	4345619.509
V-9	1508582.222	4345598.941
V-10	1508552.206	4345590.711
C-1	1509671.500	4346951.430
C-2	1510044.482	4345190.497
C-3	1509775.719	4345836.147
C-4	1509337.913	4345905.523
C-5	1509103.520	4345854.852
C-6	1508841.765	4345446.115
C-7	1508908.980	4344759.776
C-8	1508314.213	4346458.673

C-1	
R	900.001
Ac	3.961
Sv	62.218

C-2	
R	900.000
Ac	3.961
Sv	62.215

V-4	
A	95.000
Sv	44.024
m	0.394
Tl	29.367
Tc	14.691
R	205.000
T	44.143

V-5	
A	150.000
Sv	97.826
m	1.731
Tl	65.373
Tc	32.750
R	230.000
T	98.877

V-6	
A	145.000
Sv	80.865
m	1.047
Tl	53.979
Tc	27.017
R	260.000
T	81.326

V-7	
A	95.000
Sv	41.023
m	0.319
Tl	27.361
Tc	13.686
R	220.000
T	41.106

C-3	
R	205.000
Ac	43.221
Sv	154.641

C-4	
R	230.000
Ac	27.855
Sv	111.818

C-5	
R	260.000
Ac	26.673
Sv	121.040

C-6	
R	220.000
Ac	29.923
Sv	114.896

V-4	
A	95.000
Sv	44.024
m	0.394
Tl	29.367
Tc	14.691
R	205.000
T	44.143

V-5	
A	150.000
Sv	97.826
m	1.731
Tl	65.373
Tc	32.750
R	230.000
T	98.877

V-6	
A	145.000
Sv	80.865
m	1.047
Tl	53.979
Tc	27.017
R	260.000
T	81.326

V-7	
A	95.000
Sv	41.023
m	0.319
Tl	27.361
Tc	13.686
R	220.000
T	41.106

C-7	
R	900.000
Ac	3.961
Sv	62.222

C-8	
R	900.000
Ac	3.961
Sv	62.222

DEFINED SCALE APPLIES TO A0 FORMAT

KEY-PLAN scale 1:50000

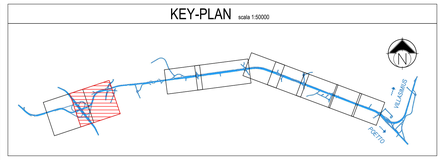

M / Scale 1 : 1.000

50m 0 50m 100m

Anas SpA

Direzione Centrale Progettazione

Cup F2602000340001 Csu 6524496868

GARA CA 08/15 - NUOVA SS 554 CAGLIARITANA

ADEGUAMENTO DELL'ASSE ATTREZZATO URBANO ED ELIMINAZIONE DELLE INTERSEZIONI A RASO DAL KM 1+500 AL KM 11+850

PROGETTO DEFINITIVO

VIABILITA' DI SERVIZIO

PROGETTO STRADALE

VIABILITA' DI SERVIZIO E COMPLANARE - km.4+000 (S11)

Planimetria di progetto e di tracciamento - Tav. 2 di 2

CODICE PROGETTO progetto	liv.	numero	CODICE ELABORATO campo 1	campo 2	campo 3	campo 4	rev	SCALA	DATA
D P C A 0 6	D	1 5 0 1	S 0 0	P S 2 9	T R A	P P 0 2	B	1:1000	30/11/2019

CONCORRENTE:

ASTALDI

PROGETTISTA INDICATO COSTITUENDO R.T.P.

Capogruppo Mandataria R.T.P.: SWS

Mandante: ASTALDI

Mandante: ING. FRANCESCA LEO

RESPONSABILE DELL'INTEGRAZIONE FRA LE PRESTAZIONI SPECIALISTICHE
Ing. Paolo Cucino

RESPONSABILE ELABORATO
Ing. Paolo Cucino