


LEGGENDA

- TRACCIATO DI PROGETTO
- TRATTO A CARICO DEI COMUNI
- LIMITI COMUNALI
- CONI DI VISUALE
- AREE DI CANTIERE
- VASCHE DI LAMINAZIONE

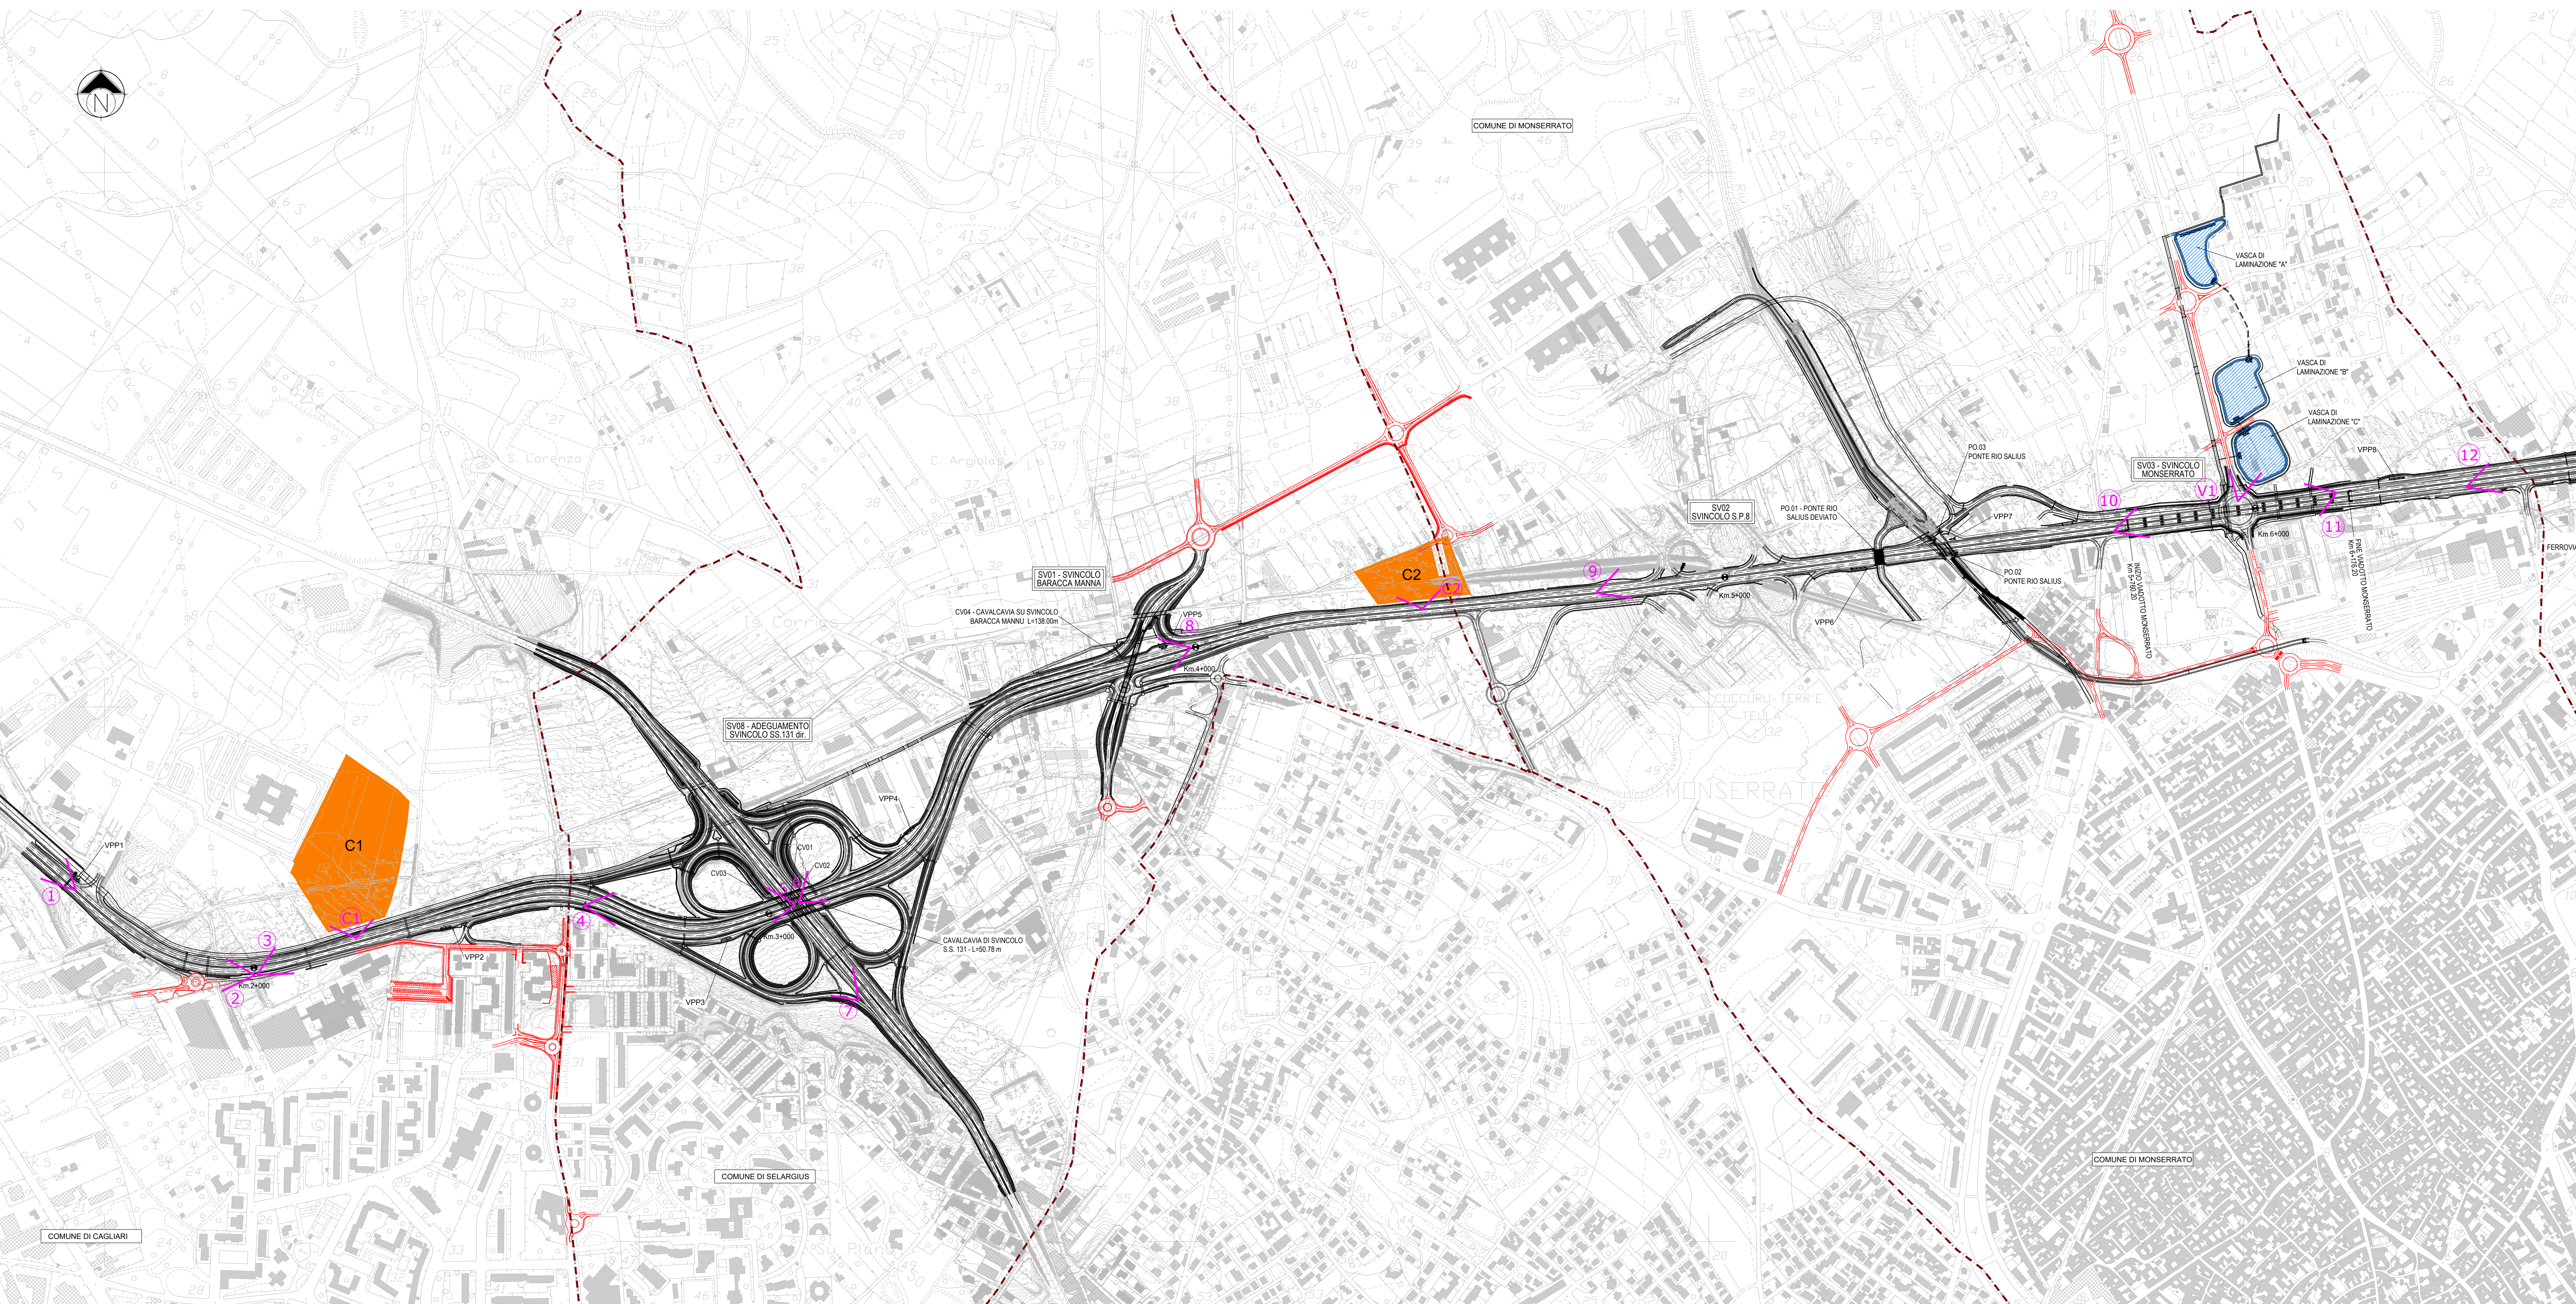

**Anas SpA**  
 Direzione Centrale Progettazione  
 Cap. F362000040001 P.G. 652446668

GARA CA 08/15 - NUOVA SS 554 CAGLIARITANA  
 ADEGUAMENTO DELL'ASSE ATTREZZATO URBANO ED ELIMINAZIONE DELLE INTERSEZIONI A RASO DAL KM 1+500 AL KM 11+850

**PROGETTO DEFINITIVO**  
**C-ASSE STRADALE PRINCIPALE**  
 STUDIO DI IMPATTO AMBIENTALE  
 QUADRO DI RIFERIMENTO AMBIENTALE  
 Documentazione fotografica TAV. 1 di 2

CODICE PROGETTO		CODICE ELABORATO				SCALA	DATA
progetto	liv. numero	campo 1	campo 2	campo 3	campo 4	rev	
D	PCA 06 D	1	501	T00	I A 03	AMB	SC 01
						B	VARE
							30/11/2019

19.55

CONCORRENTE:

**ASTALDI**

PROGETTISTA INDICATO COSTITUENDO R.T.P.  
 Capogruppo Mandataria R.T.P. Mandante Mandante

**SWS** **ASTALDI** ING. FRANCESCA LEO

RESPONSABILE DELL'INTEGRAZIONE  
 FRA LE PRESTAZIONI SPECIALISTICHE  
 Ing. Paolo Cucino

RESPONSABILE ELABORATO  
 Ing. Paolo Cucino