


- LEGENDA**
- TRACCIATO DI PROGETTO
 - TRATTO A CARICO DEI COMUNI
 - LIMITI COMUNALI
 - CONI DI VISUALE
 - AREE DI CANTIERE
 - VASCHE DI LAMINAZIONE

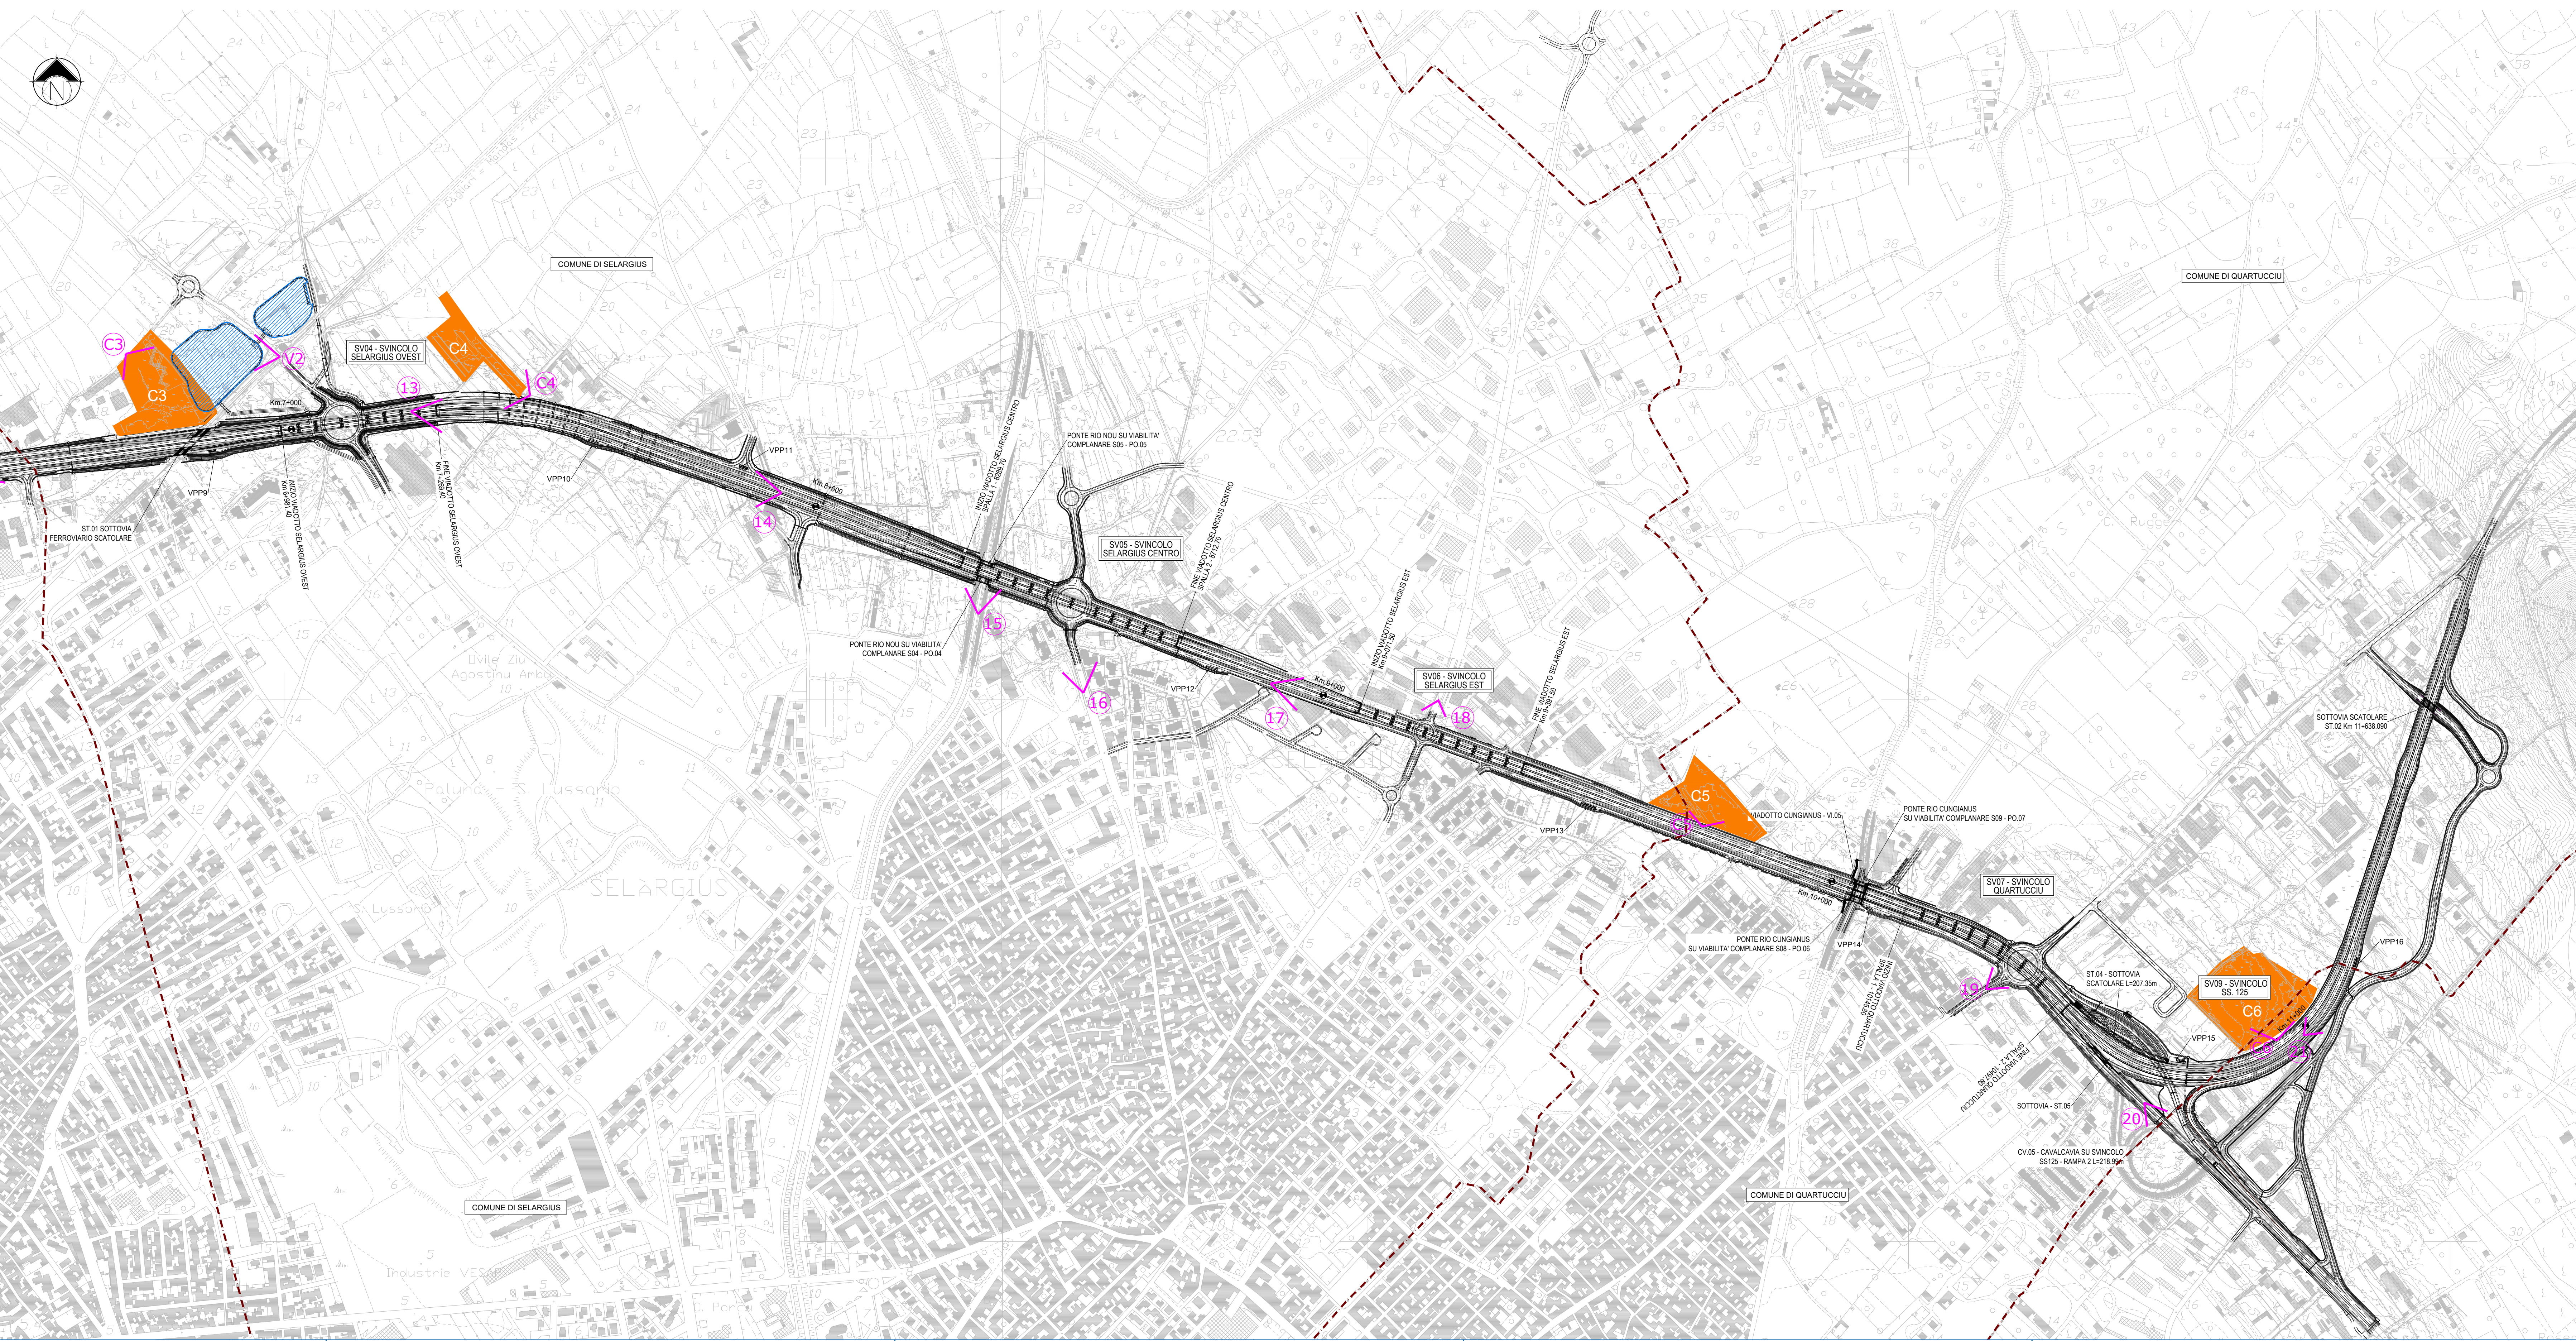

Anas SpA
 Direzione Centrale Progettazione
 CUP: F3620004540001 P.G. 652446868

GARA CA 08/15 - NUOVA SS 554 CAGLIARITANA
 ADEGUAMENTO DELL'ASSE ATTREZZATO URBANO ED ELIMINAZIONE DELLE INTERSEZIONI A RASO DAL KM 1+500 AL KM 11+850

PROGETTO DEFINITIVO
C-ASSE STRADALE PRINCIPALE
STUDIO DI IMPATTO AMBIENTALE
QUADRO DI RIFERIMENTO AMBIENTALE
 Documentazione fotografica TAV. 2 di 2

CODICE PROGETTO		CODICE ELABORATO				SCALA	DATA																
progetto	liv.	numero	campo 1	campo 2	campo 3	campo 4	rev.																
D	PCA	06	D	1	501	T	0	I	A	03	A	M	B	S	C	02	B	V	A	R	E	30/11/2019	19.56

CONCORRENTI:

ASTALDI

PROGETTISTA INDICATO COSTITUENDO R.T.P.
 Capogruppo Mandataria R.T.P. Mandante Mandante

SWS **ASTALDI** **ING. FRANCESCA LEO**

RESPONSABILE DELL'INTEGRAZIONE FRA LE PRESTAZIONI SPECIALISTICHE Ing. Paolo Cucino
 RESPONSABILE ELABORATO Ing. Paolo Cucino