

**PLANIMETRIA**  
DAL Km 1+500 AL Km 7+100




COMUNE DI SELARGIUS

COMUNE DI MONSERRATO

COMUNE DI MONSERRATO

COMUNE DI CAGLIARI

COMUNE DI SELARGIUS

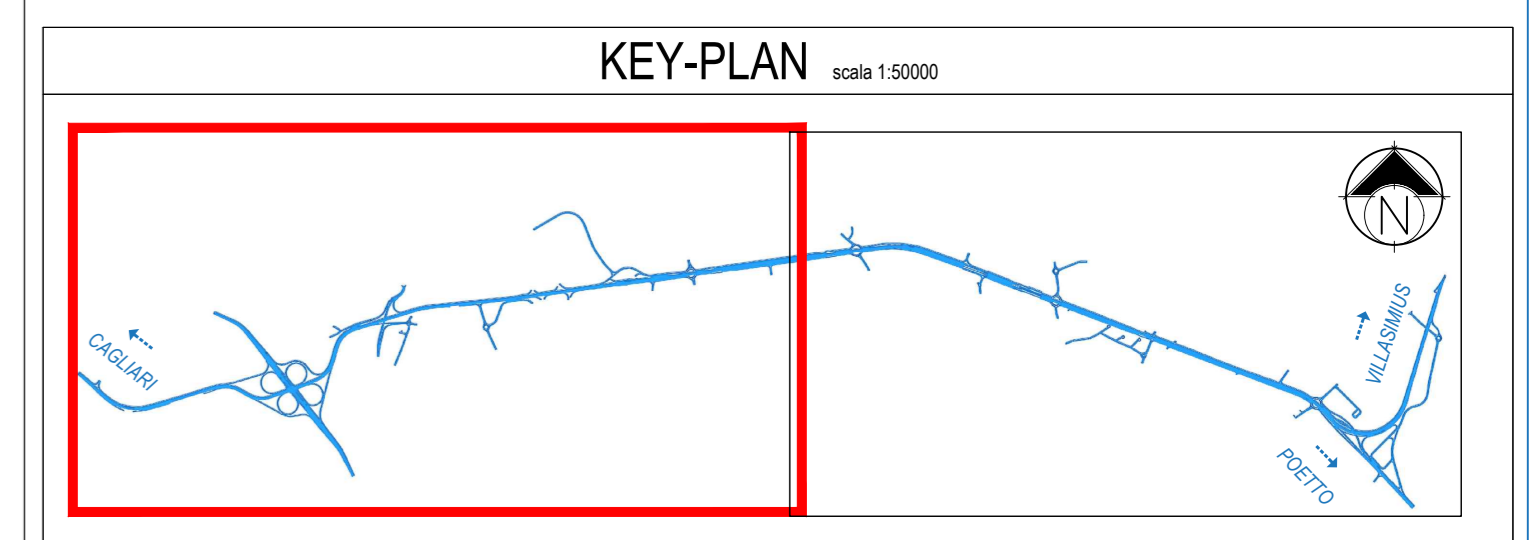

**LEGENDA**

**TIPOLOGIA RICETTORE**

- EDIFICI ABITATIVI
- EDIFICI NON ABITATIVI (INDUSTRIALI - COMMERCIALI - BARACCHE)
- EDIFICI SCOLASTICI (SENSIBILI)

**CROMATICITA' LIVELLI**

<35
35-40
40-45
45-50
50-55
55-60
60-65
65-70
70-75
75-80
80-85


Propagazione dei livelli a 4 m dal suolo [dB(A)]

**FASCE DI RISPETTO (D.P.R. 30.03.2004 n. 142)**

INFRASTRUTTURA PRINCIPALE: FASCE A, FASCE B

INFRASTRUTTURA CONCORSALE: FASCE A, FASCE B

--- LIMITI COMUNALI

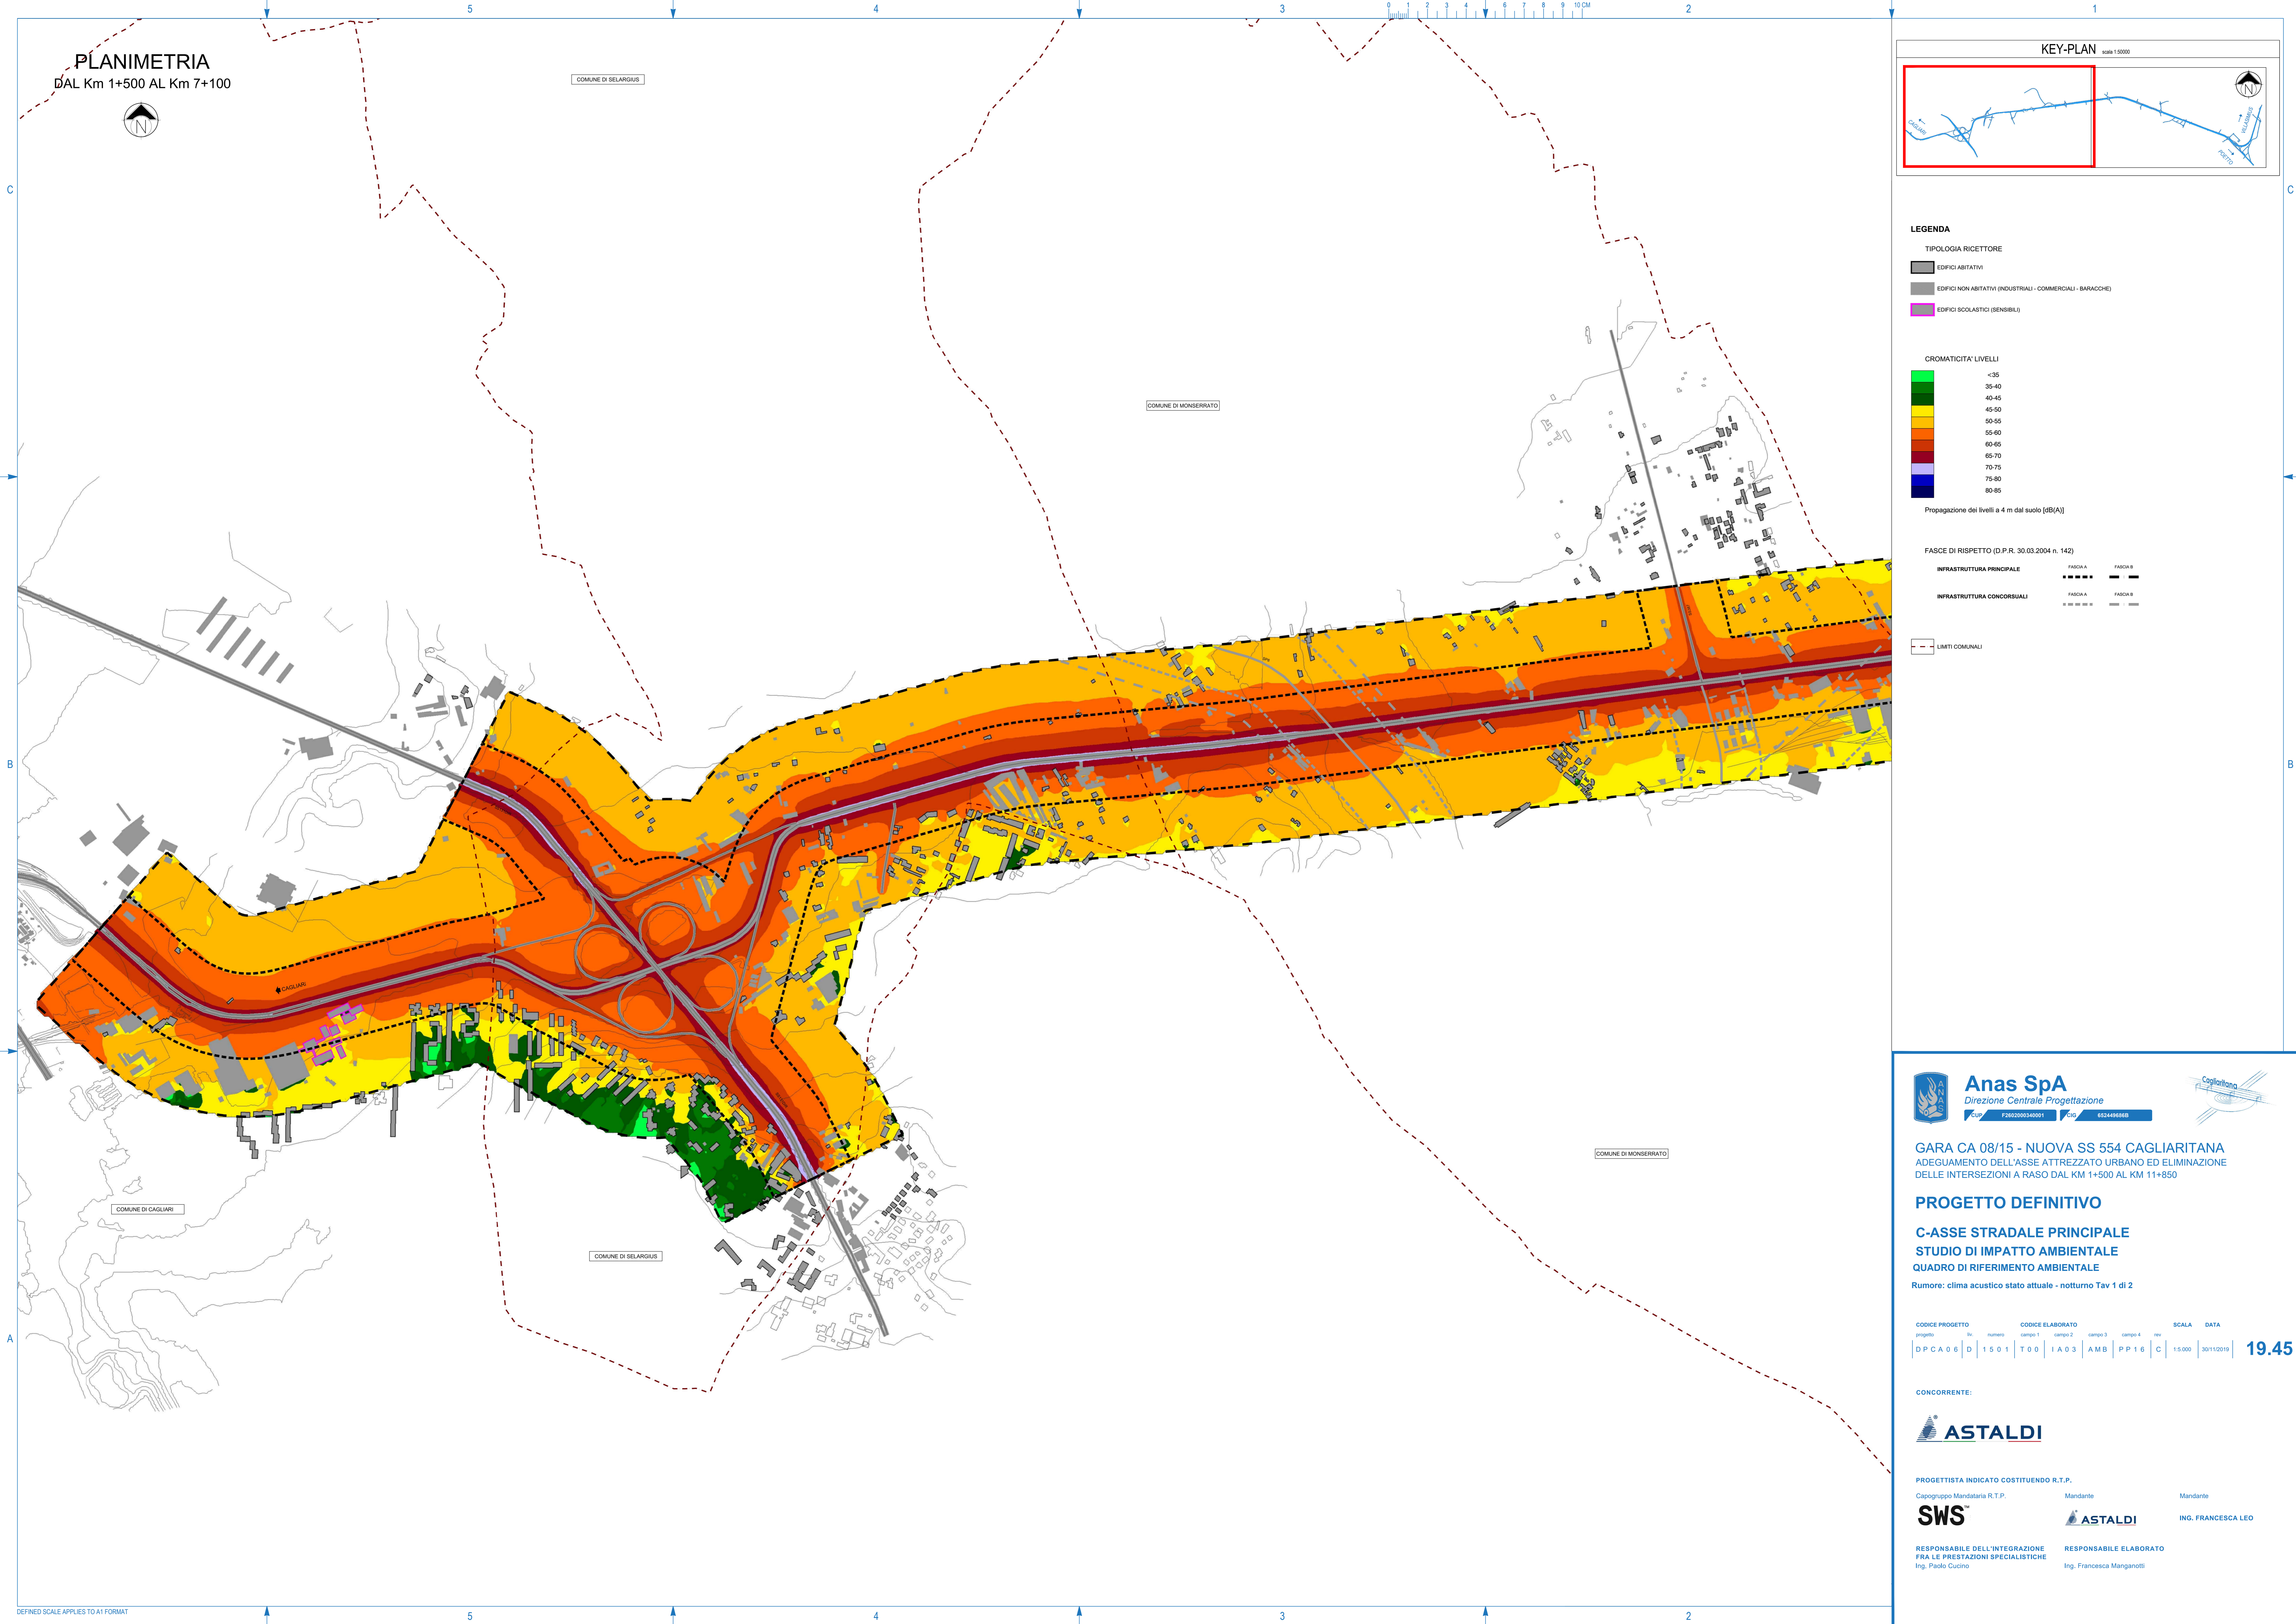

**Anas SpA**  
Direzione Centrale Progettazione  
CUP: F262000340001 CIG: 6524456608

GARA CA 08/15 - NUOVA SS 554 CAGLIARITANA  
ADEGUAMENTO DELL'ASSE ATTREZZATO URBANO ED ELIMINAZIONE  
DELLE INTERSEZIONI A RASO DAL KM 1+500 AL KM 11+850

**PROGETTO DEFINITIVO**  
**C-ASSE STRADALE PRINCIPALE**  
**STUDIO DI IMPATTO AMBIENTALE**  
**QUADRO DI RIFERIMENTO AMBIENTALE**  
Rumore: clima acustico stato attuale - notturno Tav 1 di 2

CODICE PROGETTO		CODICE ELABORATO				SCALA	DATA			
progetto	tr.	numero	campo 1	campo 2	campo 3	campo 4	rev.			
DPCA06	D	1501	T00	IA03	AMB	PP16	C	1:5.000	30/11/2019	<b>19.45</b>

CONCORRENTE:

**ASTALDI**

PROGETTISTA INDICATO COSTITUENDO R.T.P.  
Capogruppo Mandataria R.T.P. Mandante Mandante

**SWS** **ASTALDI** ING. FRANCESCA LEO

RESPONSABILE DELL'INTEGRAZIONE  
FRA LE PRESTAZIONI SPECIALISTICHE  
Ing. Paolo Cucino

RESPONSABILE ELABORATO  
Ing. Francesca Manganotti