



**PLANIMETRIA**  
DAL Km 1+500 AL Km 7+100

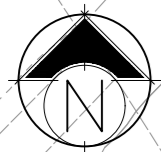


**KEY-PLAN** scala 1:5000

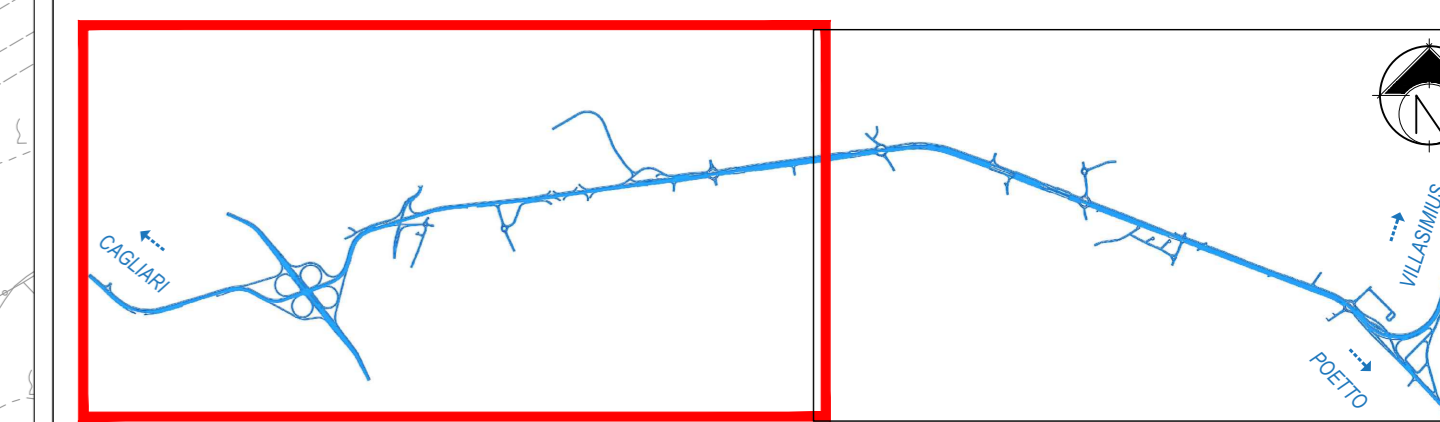

**LEGENDA**

- TRACCIATO DI PROGETTO
- TRATTO A CARICO DEI COMUNI
- LIMITI COMUNALI
- Eccedenze dai limiti di norma**
  - RUMORE / VIBRAZIONI
  - RUMORE
- BARRIERA ANTIRUMORE MOBILE H=3m
- BARRIERA ANTIRUMORE RECINZIONE AREE Fisse H=4m
- AREE DI CANTIERE **Cn°**

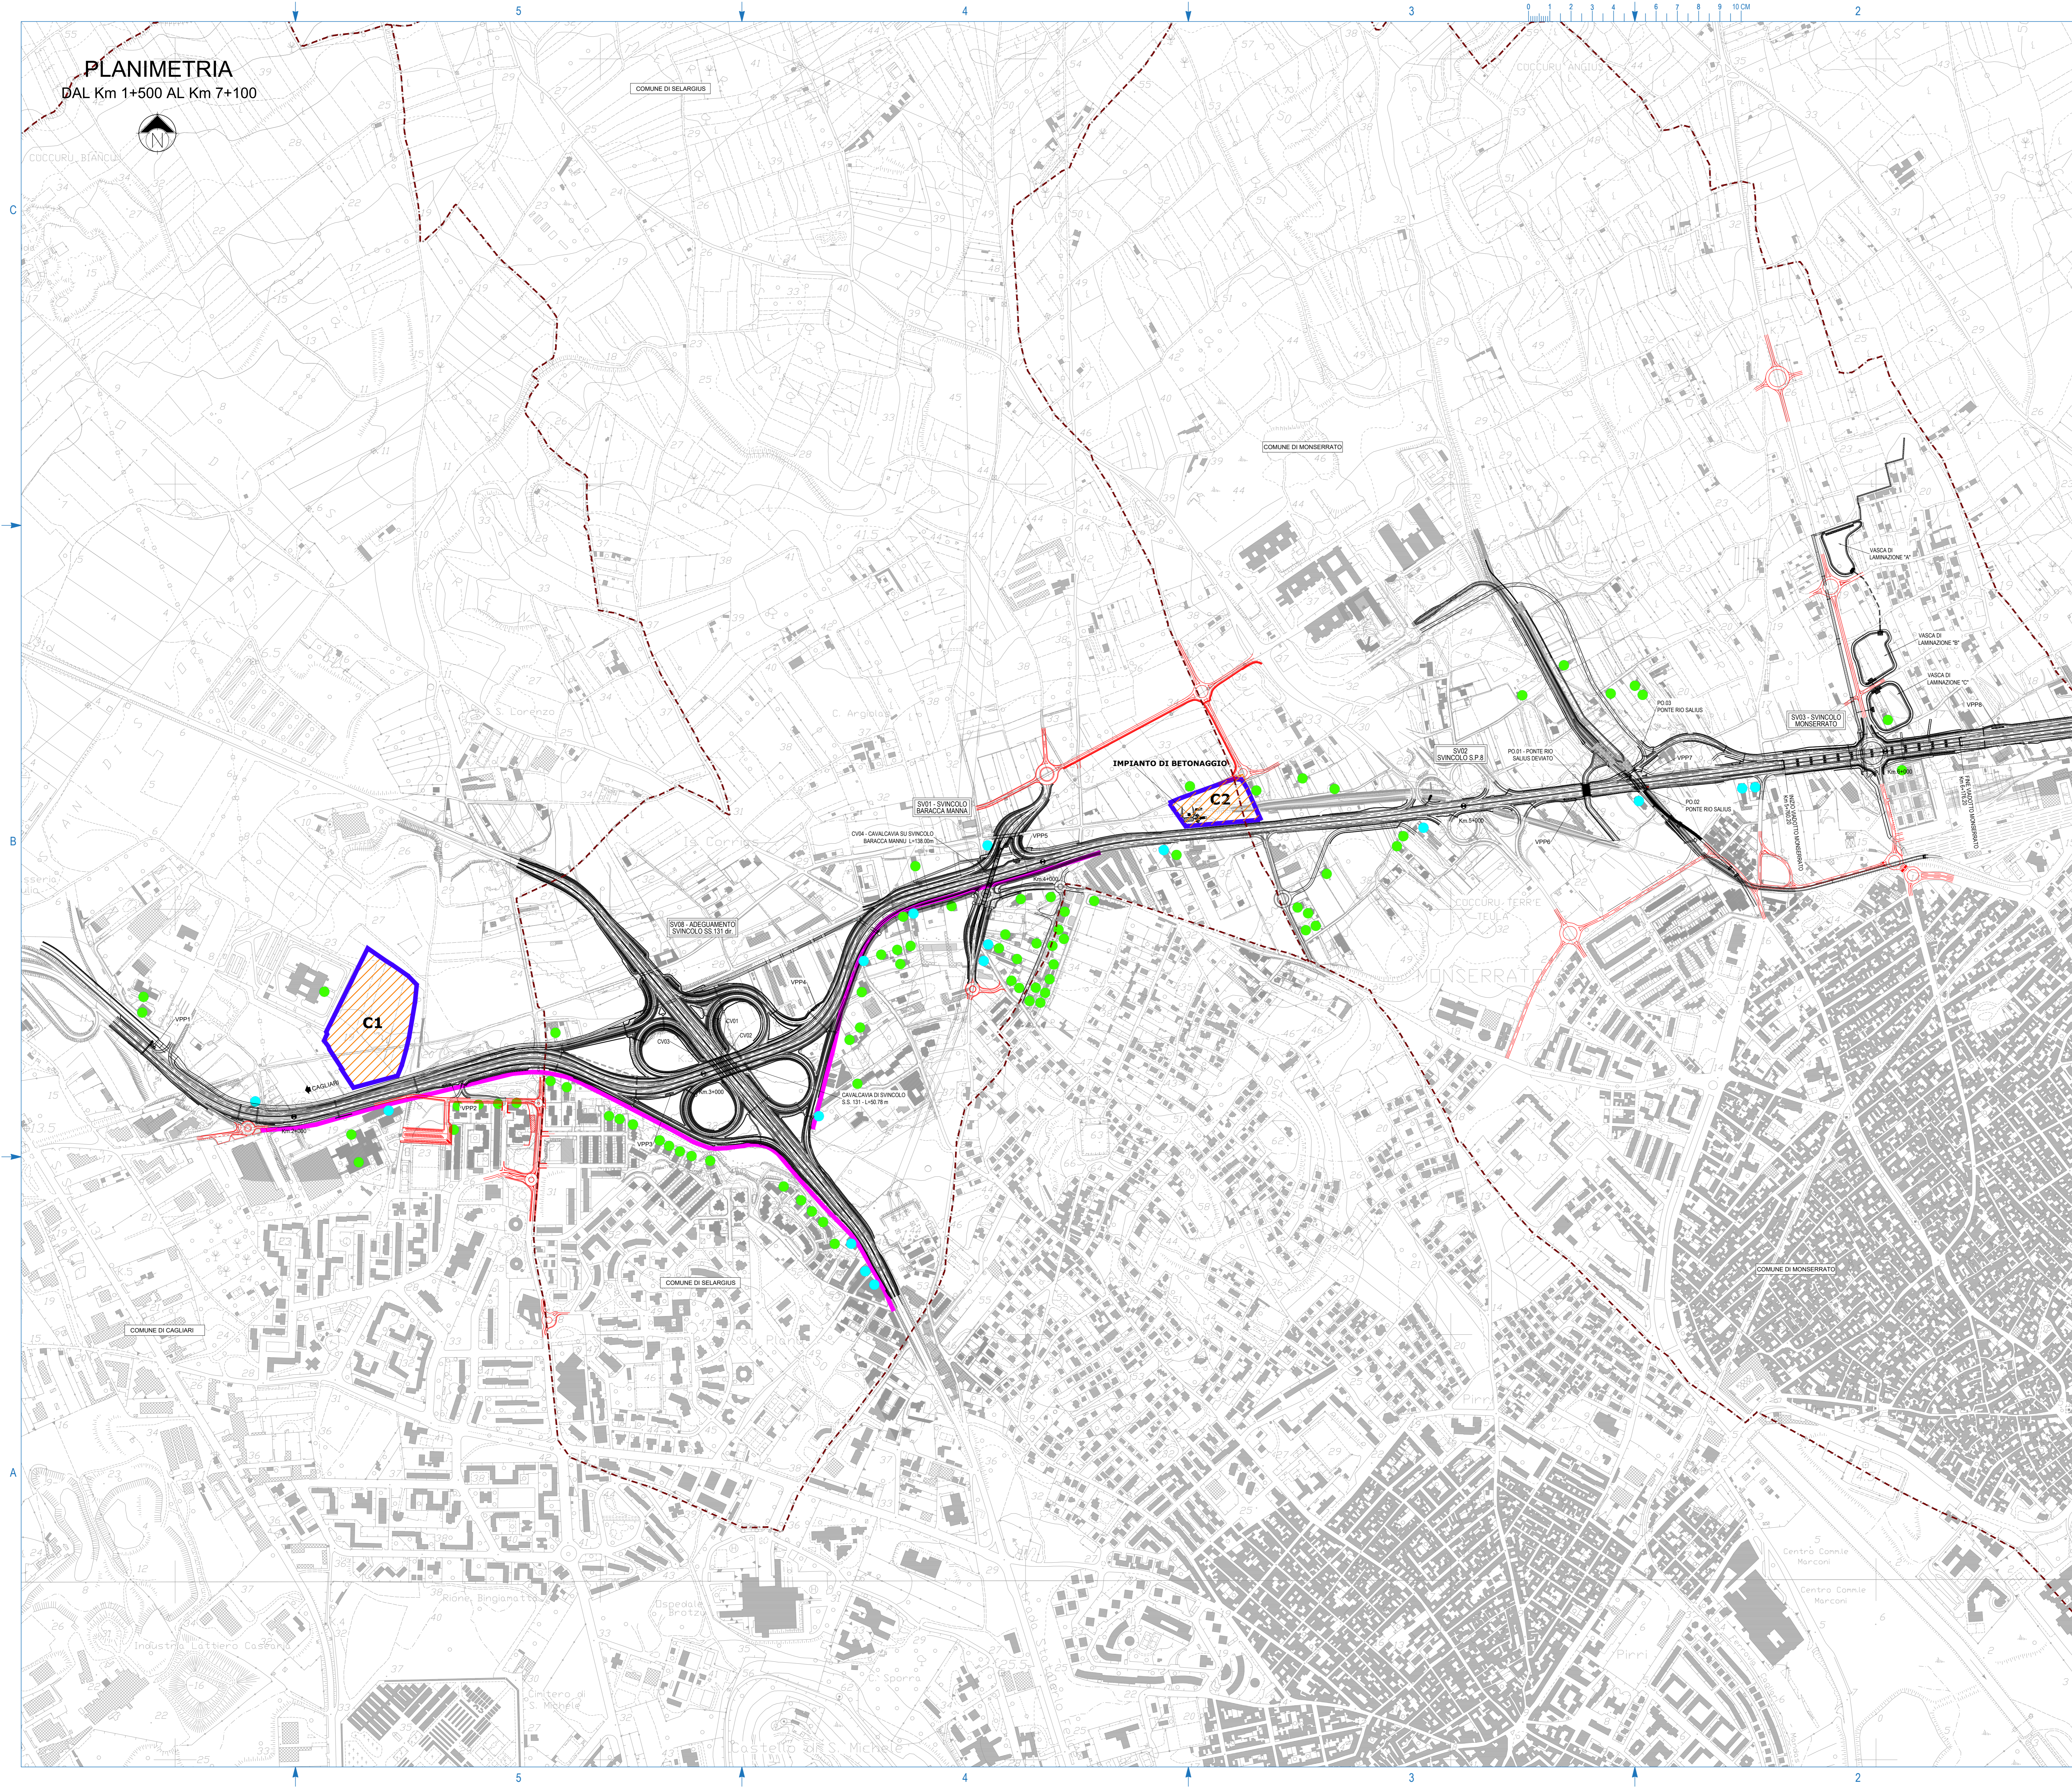



**Anas SpA**  
Direzione Centrale Progettazione  
CUP: P352000340061 P.G. 65249686B



**GARA CA 08/15 - NUOVA SS 554 CAGLIARITANA**  
ADEGUAMENTO DELL'ASSE ATTREZZATO URBANO ED ELIMINAZIONE DELLE INTERSEZIONI A RASO DAL KM 1+500 AL KM 11+850

**PROGETTO DEFINITIVO**

**C-ASSE STRADALE PRINCIPALE**  
**STUDIO DI IMPATTO AMBIENTALE**  
**QUADRO DI RIFERIMENTO AMBIENTALE**  
Rumore e vibrazioni - Fase di cantiere Tav.1/2

CODICE PROGETTO		CODICE ELABORATO				SCALA	DATA					
progetto	iv.	numero	campo 1	campo 2	campo 3	campo 4	rev.					
D	PCA	06	D	1501	T00	IA03	AMB	PP22	C	15.000	30/11/2019	19.51

**CONCORRENTE:**



**ASTALDI**

PROGETTISTA INDICATO COSTITUENDO R.T.P.  
Capogruppo Mandataria R.T.P. Mandante Mandante

**SWS**  **ING. FRANCESCA LEO**

RESPONSABILE DELL'INTEGRAZIONE FRA LE PRESTAZIONI SPECIALISTICHE Ing. Paolo Cuccino RESPONSABILE ELABORATO Ing. Franco Garzon