


LEGGENDA

- TRACCIATO DI PROGETTO
- TRATTO A CARICO DEI COMUNI
- LIMITI COMUNALI

Eccedenze dai limiti di norma

- RUMORE / VIBRAZIONI
- RUMORE
- BARRIERA ANTIRUMORE MOBILE H=3m
- BARRIERA ANTIRUMORE RECINZIONE AREE FISSE H=4m
- AREE DI CANTIERE Cn°

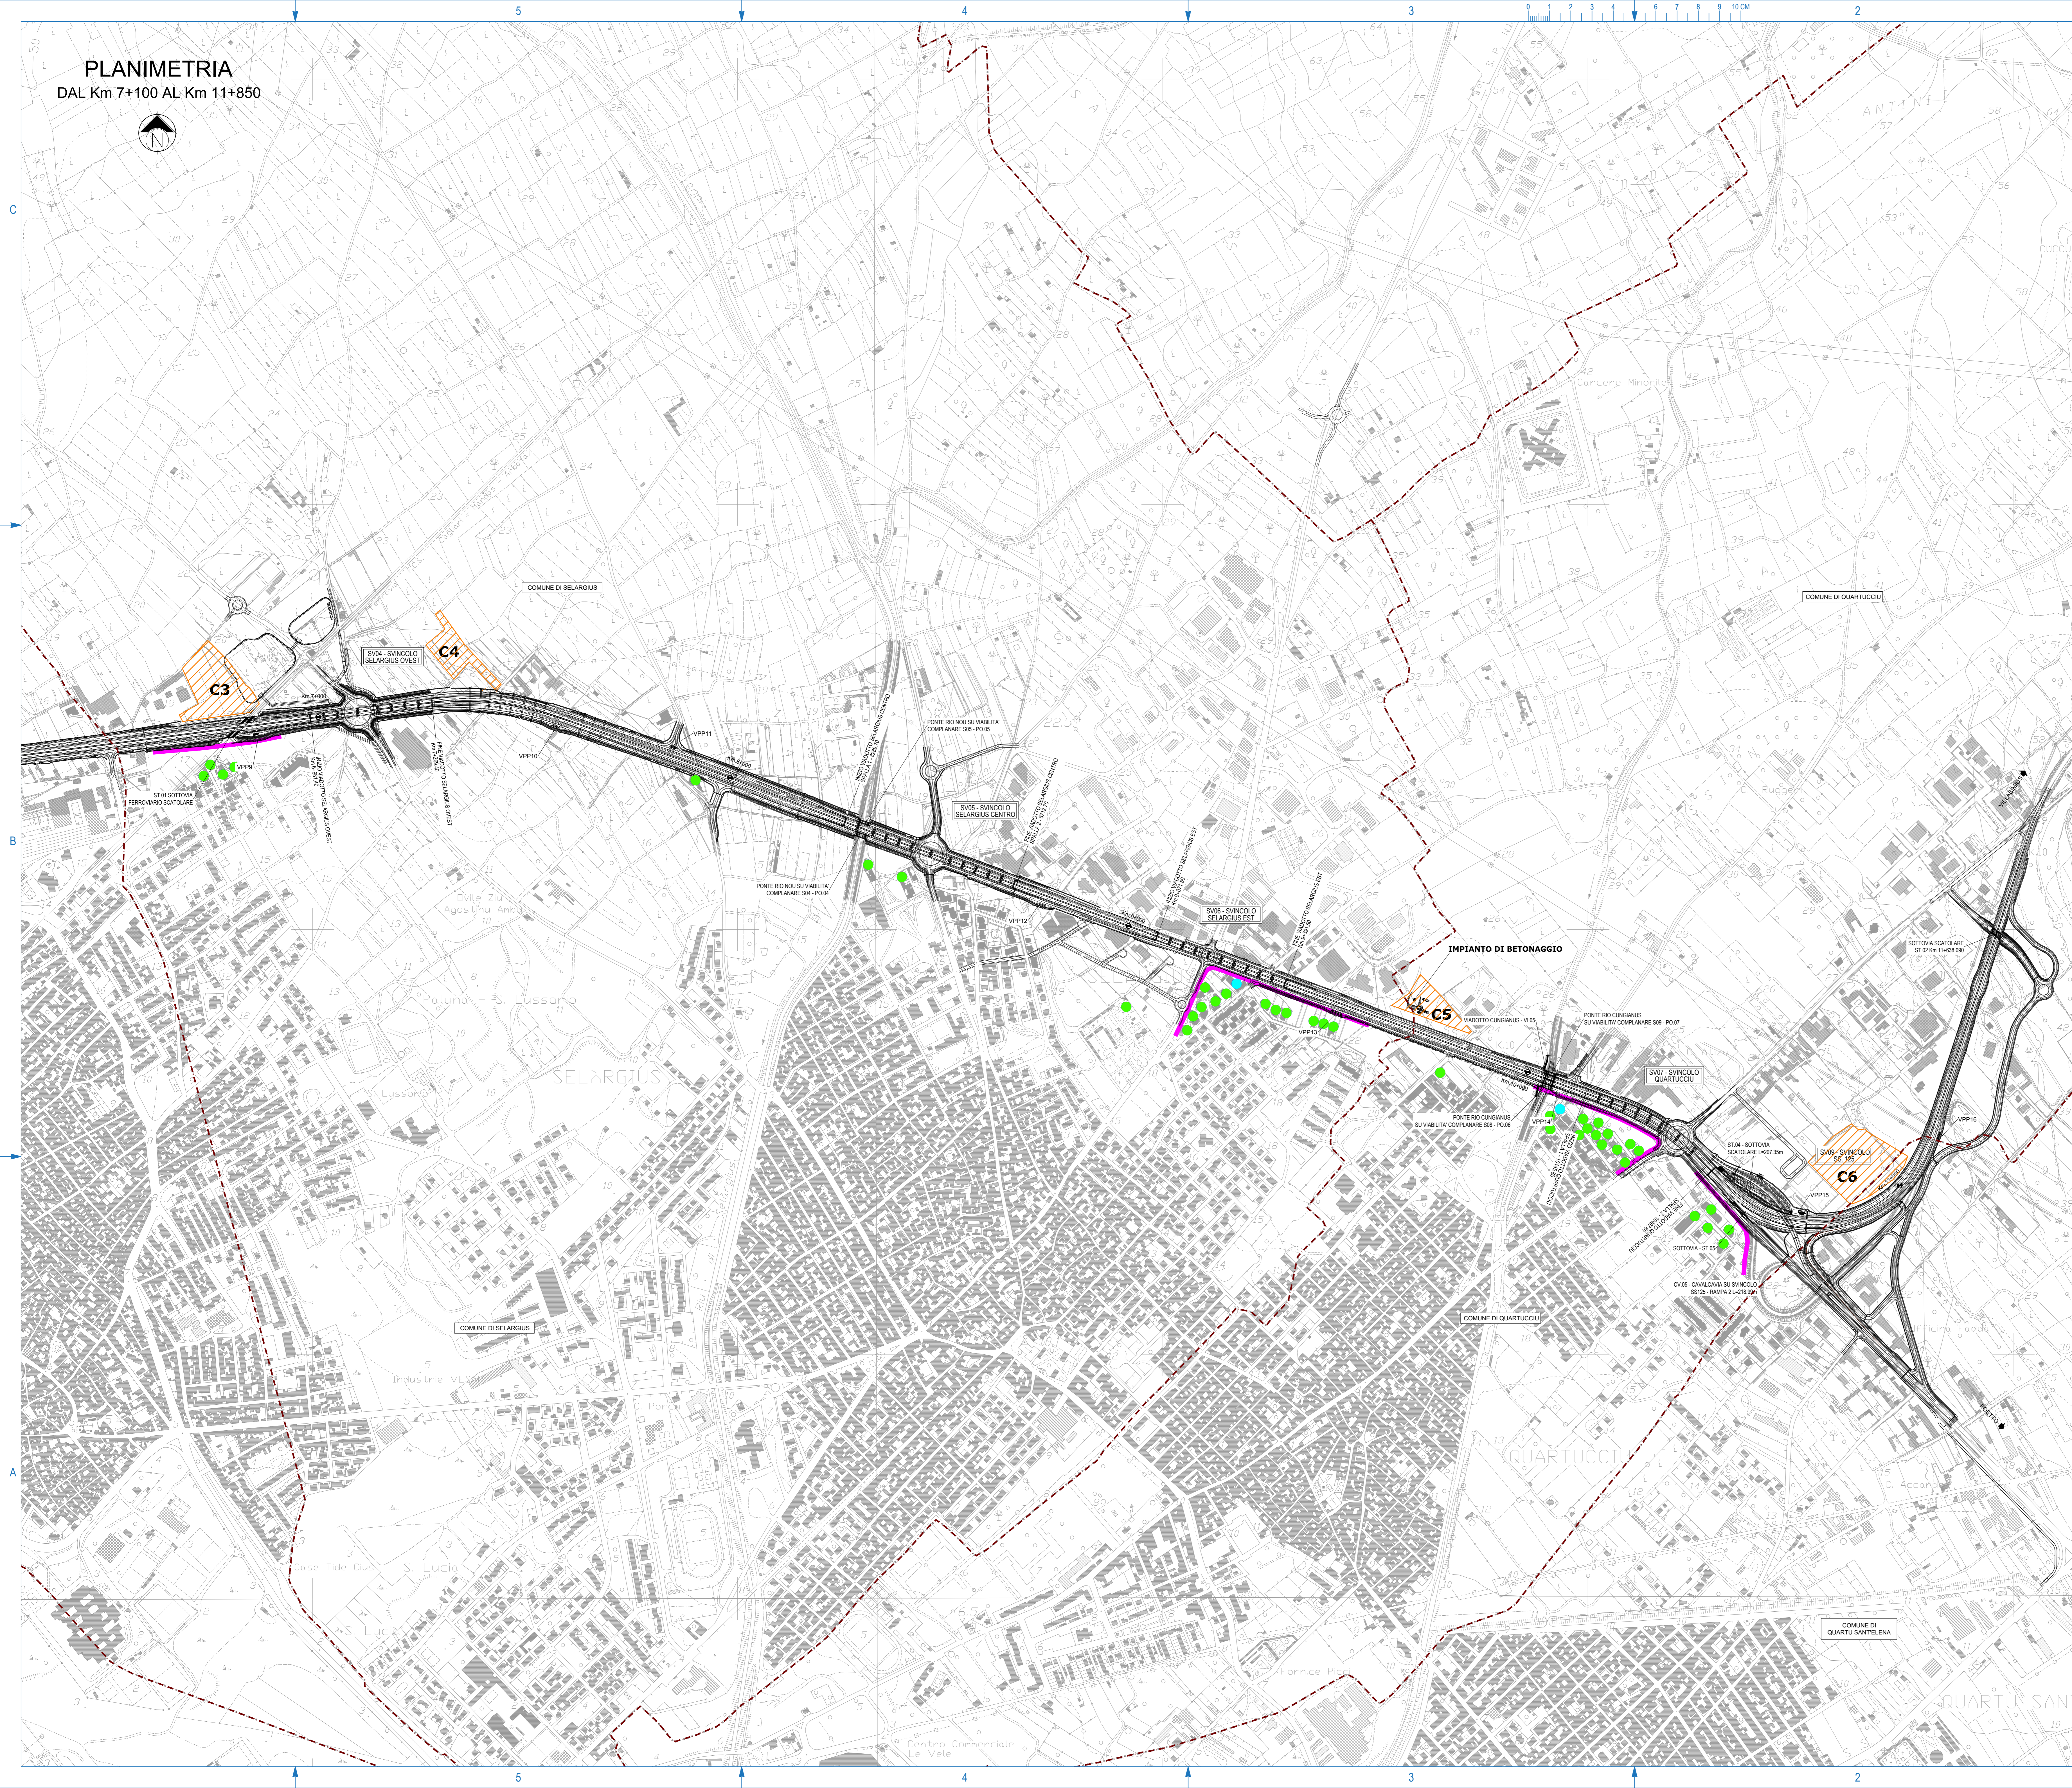



Anas SpA
Direzione Centrale Progettazione

CUP: P3602000450001 P.CIG: 6524486868



GARA CA 08/15 - NUOVA SS 554 CAGLIARITANA
ADEGUAMENTO DELL'ASSE ATTREZZATO URBANO ED ELIMINAZIONE DELLE INTERSEZIONI A RASO DAL KM 1+500 AL KM 11+850

PROGETTO DEFINITIVO
C-ASSE STRADALE PRINCIPALE
STUDIO DI IMPATTO AMBIENTALE
QUADRO DI RIFERIMENTO AMBIENTALE
Rumore e vibrazioni - Fase di cantiere Tav.2/2

CODICE PROGETTO		CODICE ELABORATO				SCALA	DATA
progetto	liv.	numero	campo 1	campo 2	campo 3	campo 4	rev.
DPCA 06	D	1501	T00	IA03	AMB	PP23	B
							19.52

CONCORRENTE:



ASTALDI

PROGETTISTA INDICATO COSTITUENDO R.T.P.
Capogruppo Mandataria R.T.P. Mandante

SWS

RESPONSABILE DELL'INTEGRAZIONE FRA LE PRESTAZIONI SPECIALISTICHE
Ing. Paolo Cucino

ASTALDI

RESPONSABILE ELABORATO
Ing. Franco Garzon

ING. FRANCESCA LEO