


LEGENDA ARCHEOLOGIA

- AREE ESPROPRIO DEFINITIVO
- AREE OCCUPATE TEMPORANEAMENTE
- AREA DI CANTIERE ARCHEOLOGICO
- INTERFERENZA IDRICA
- RISOLUZIONE INTERFERENZA IDRICA
- INTERFERENZA FOGNARIA
- RISOLUZIONE INTERFERENZA FOGNARIA
- INTERFERENZA MEDIA TENSIONE INTERRATA
- INTERFERENZA BASSA TENSIONE INTERRATA
- INTERFERENZA TELEFONIA INTERRATA
- INTERFERENZA FIBRA OTTICA
- Saggi m. 4x4 sino a una prof. di m. 1,50 (qualora non si individuino, a quote superiori, roccia oppure il c.d. "strato sterile", determinato come tale dall'Archeologo)
- Saggi m. 4x4 sino a una prof. di m. 2,50 (qualora non si individuino, a quote superiori, roccia oppure il c.d. "strato sterile", determinato come tale dall'Archeologo)

* Nel caso di rinvenimenti archeologici ci si atterrà a quanto dettagliato nella "Relazione Illustrativa del Piano Indagini".

LEGENDA BONIFICA ORDIGNI BELLCI

- bonifica in profondità fino a m. -3,00 dal p.c.
- bonifica in profondità fino a m. -5,00 dal p.c.
- bonifica in profondità fino a m. -7,00 dal p.c.
- bonifica in profondità maggiore di m. -7,00 dal p.c.

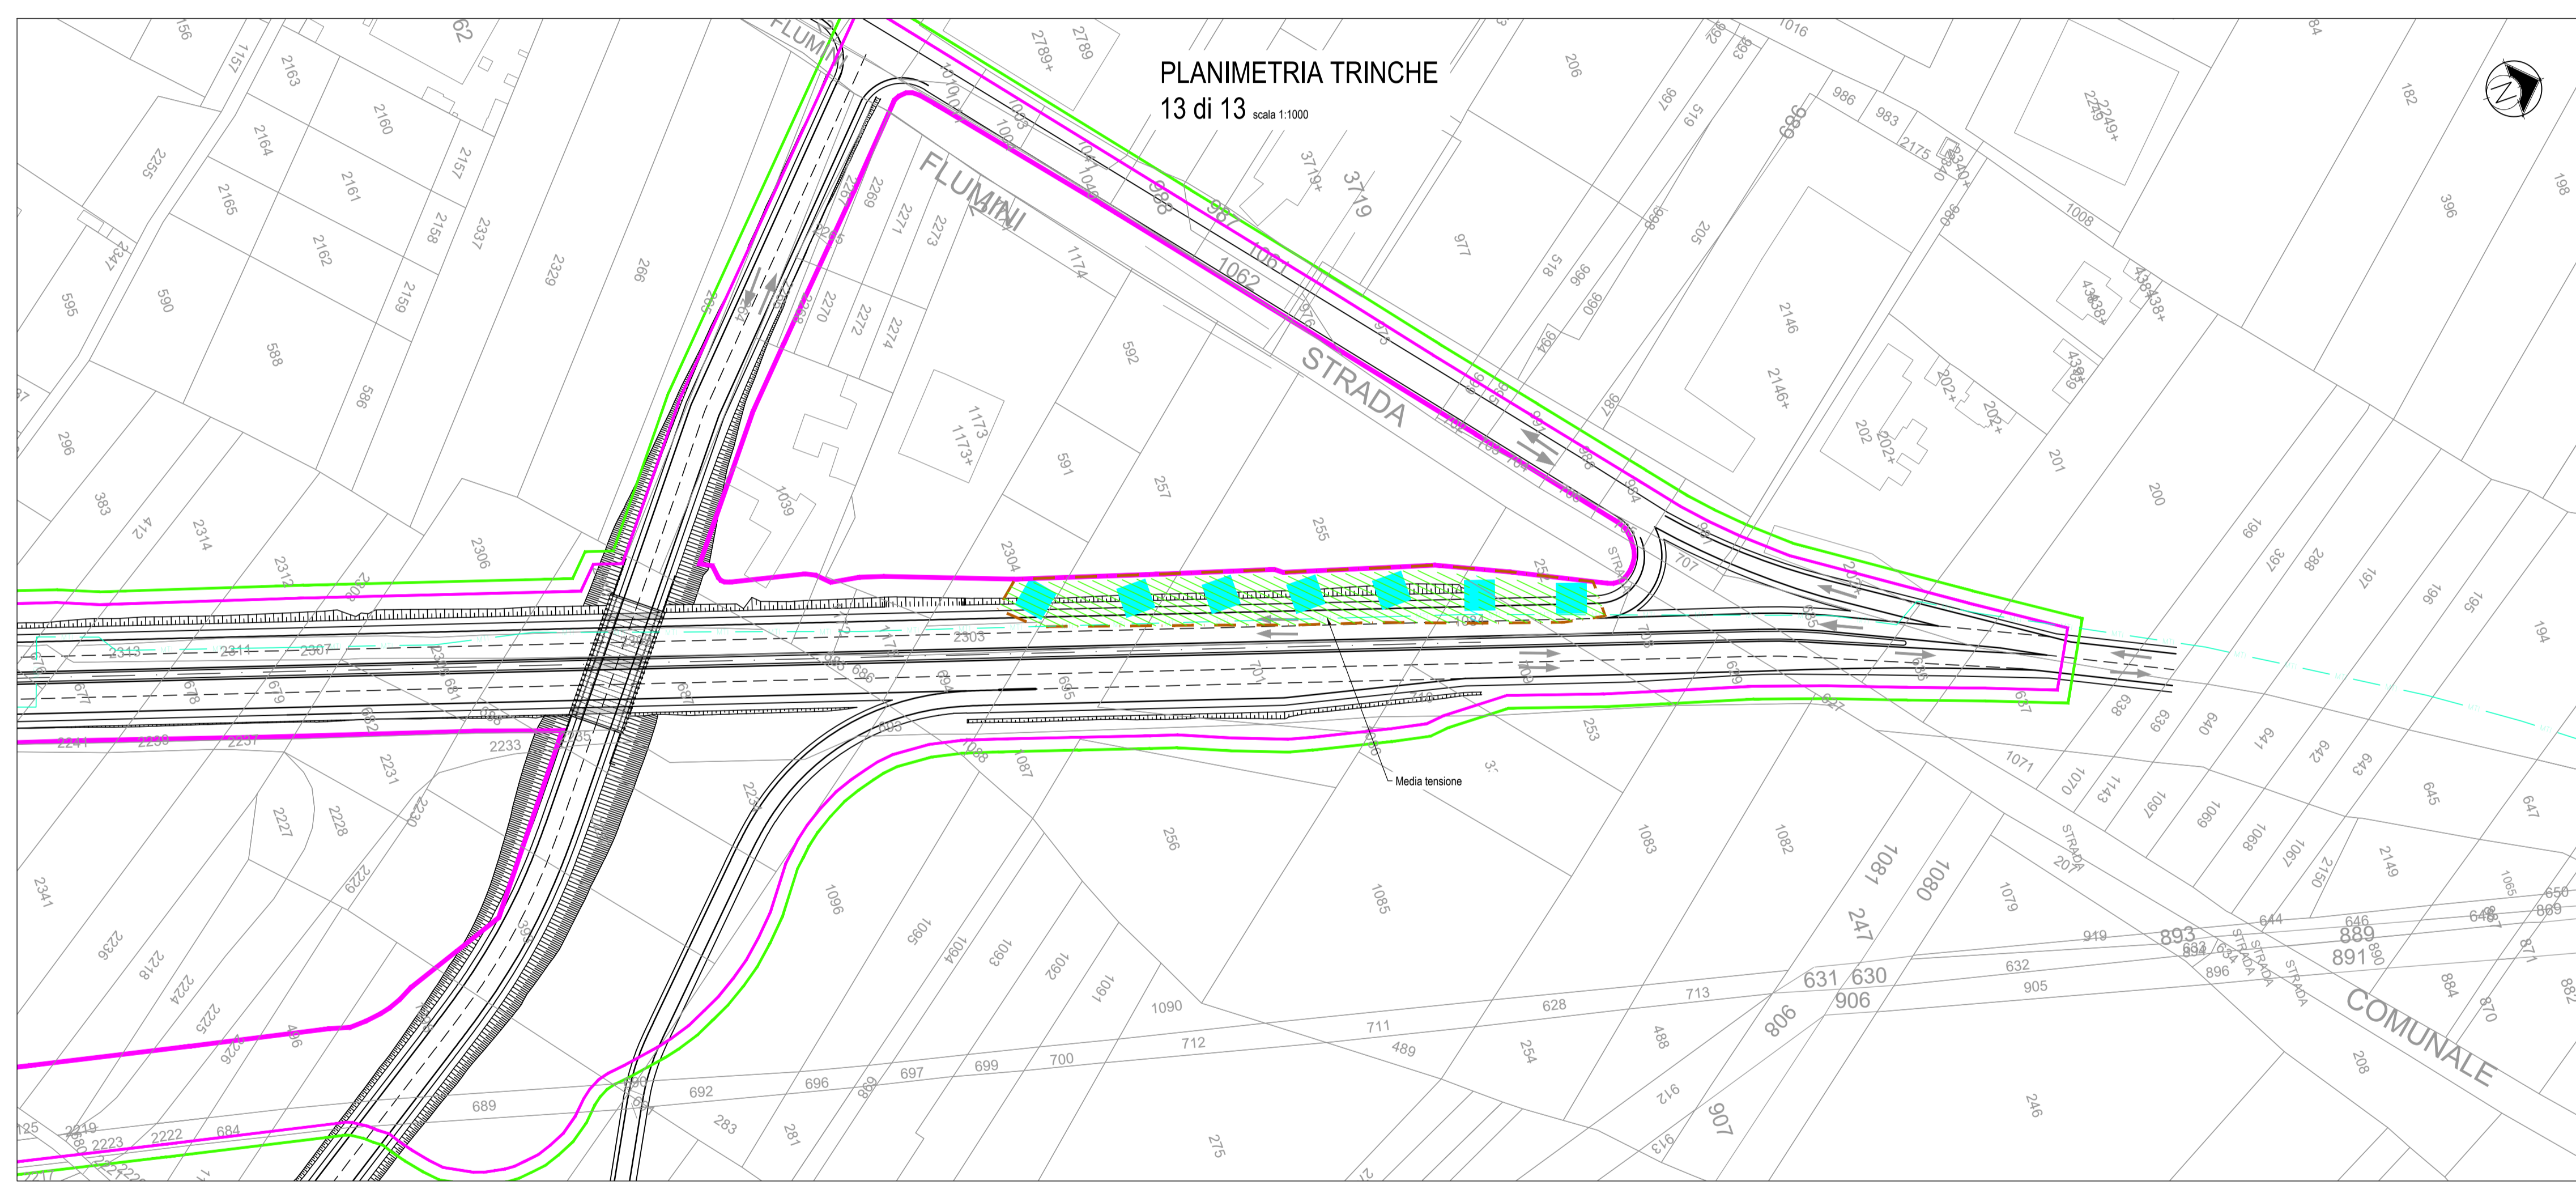

Anas SpA
Direzione Centrale Progettazione

CUP F2602000340001 CIG 652449686B

GARA CA 08/15 - NUOVA SS 554 CAGLIARITANA
ADEGUAMENTO DELL'ASSE ATTREZZATO URBANO ED ELIMINAZIONE DELLE INTERSEZIONI A RASO DAL KM 1+500 AL KM 11+850

OFFERTA TECNICA

ASSE STRADALE PRINCIPALE

ARCHEOLOGIA

ARCHEOLOGIA

Posizionamento di dettaglio dei saggi archeologici e definizione aree soggette a BOB. Tav. 7 di 7

CODICE PROGETTO		CODICE ELABORATO				SCALA	DATA	CODICE ELABORATO DI OFFERTA	
progetto	liv. numero	campo 1	campo 2	campo 3	campo 4	rev			
DPCA06	D	1501	T00	SG00	AMB	PP12	A	1:1000	18/05/18

CONCORRENTE:

PROGETTISTA INDICATO COSTITUENDO R.T.P.

Capogruppo Mandataria R.T.P. Mandante Mandante

SWS **ASTALDI** ING. FRANCESCA LEO

RESPONSABILE DELL'INTEGRAZIONE FRA LE PRESTAZIONI SPECIALISTICHE Ing. Paolo Cucino

RESPONSABILE ELABORATO Ing. Paolo Cucino