



PLANIMETRIA
DAL Km 1+500 AL Km 3+700
Scala 1:2000

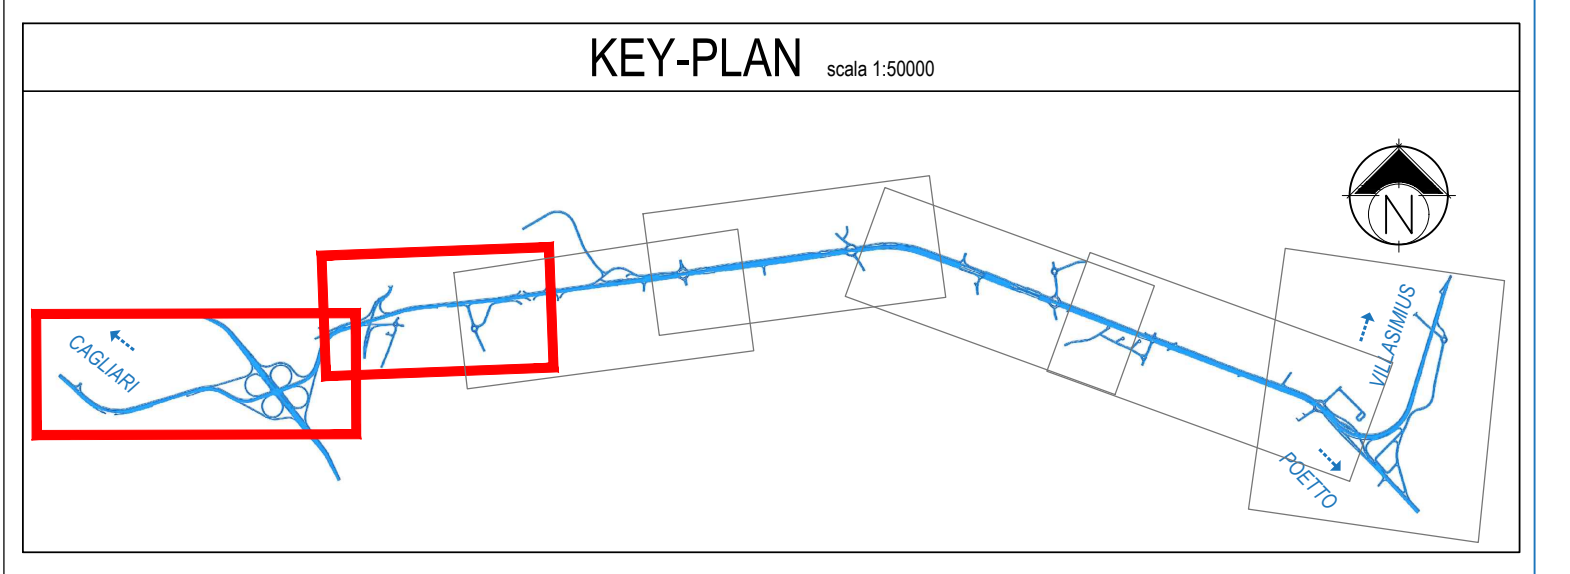

- LEGENDA**
- TRACCIATO DI PROGETTO
 - TRATTO A CARICO DEI COMUNI
 - LIMITI COMUNALI

PLANIMETRIA
DAL Km 3+300 AL Km 4+900
Scala 1:2000

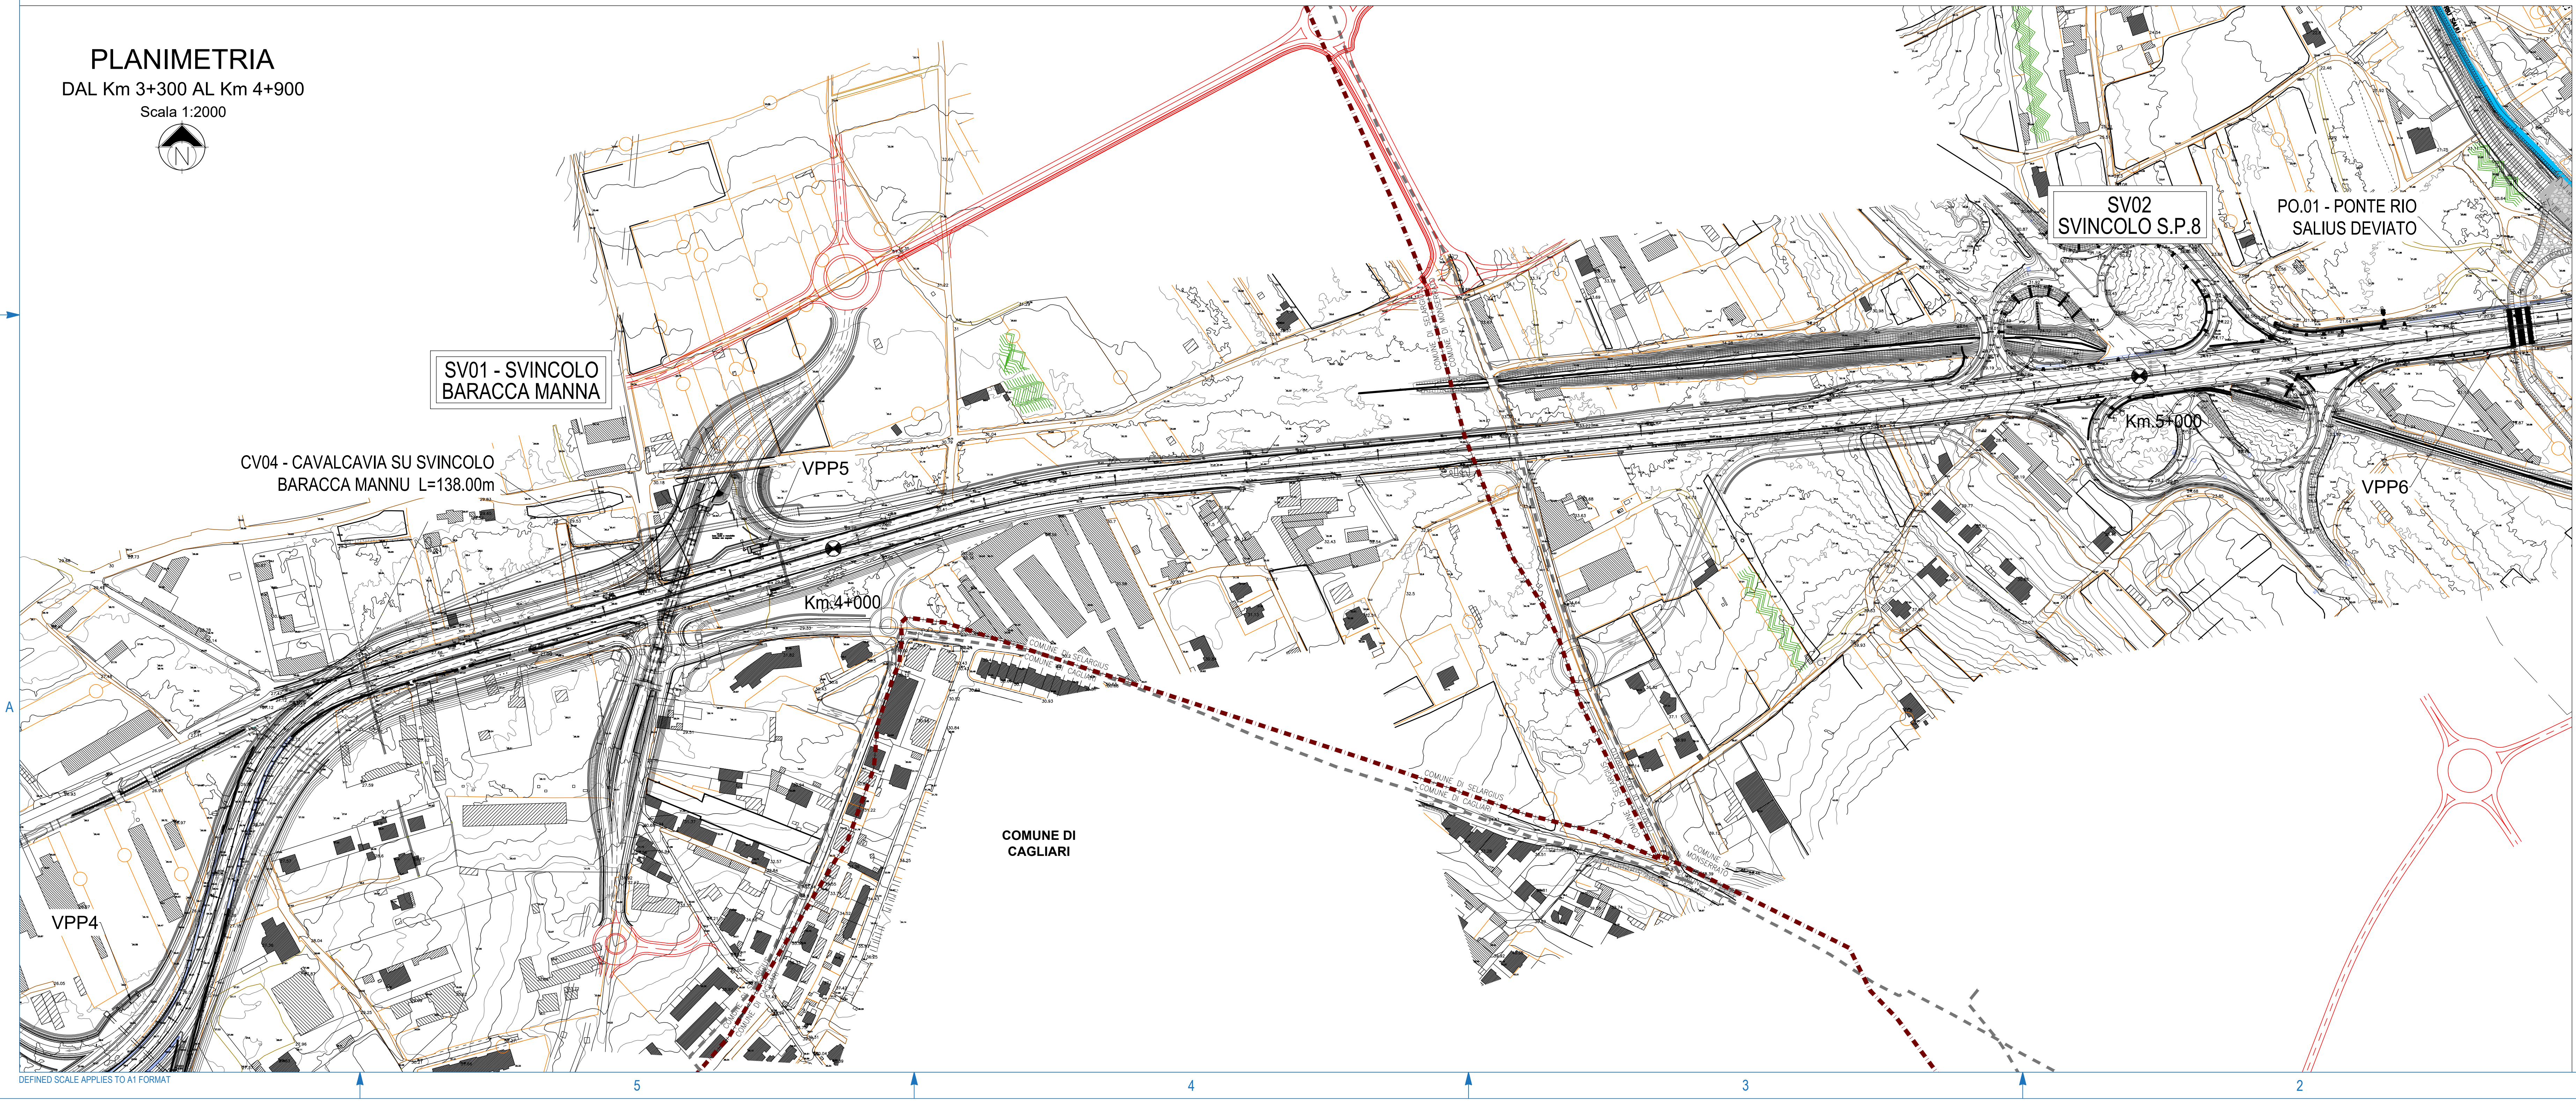

GARA CA 08/15 - NUOVA SS 554 CAGLIARITANA
ADEGUAMENTO DELL'ASSE ATTREZZATO URBANO ED ELIMINAZIONE
DELLE INTERSEZIONI A RASO DAL KM 1+500 AL KM 11+850

PROGETTO DEFINITIVO
C-ASSE STRADALE PRINCIPALE
STUDIO DI IMPATTO AMBIENTALE
QUADRO DI RIFERIMENTO PROGETTUALE
Planimetria di progetto (Tav. 1/4)

PROGETTO	NUMERO	ELABORAZIONE	SCALA	DATA
DPCA06	D1501	T001A02AMB	PP01	C12.000
				30/11/2018
				19.14

CONCORRENTE:
ASTALDI

PROGETTISTA INDICATO COSTITUENDO R.T.P.
Capogruppo Mandataria R.T.P. Mandante Mandante
SWS **ASTALDI** ING. FRANCESCA LEO
RESPONSABILE DELL'INTEGRAZIONE
FRA LE PRESTAZIONI SPECIALISTICHE
Ing. Paolo Cucino RESPONSABILE ELABORATO
Ing. Paolo Cucino