


0 m 5 m 10 m 15 m 20 m 25 m 35 m 50 m

VINCOLO ENAC

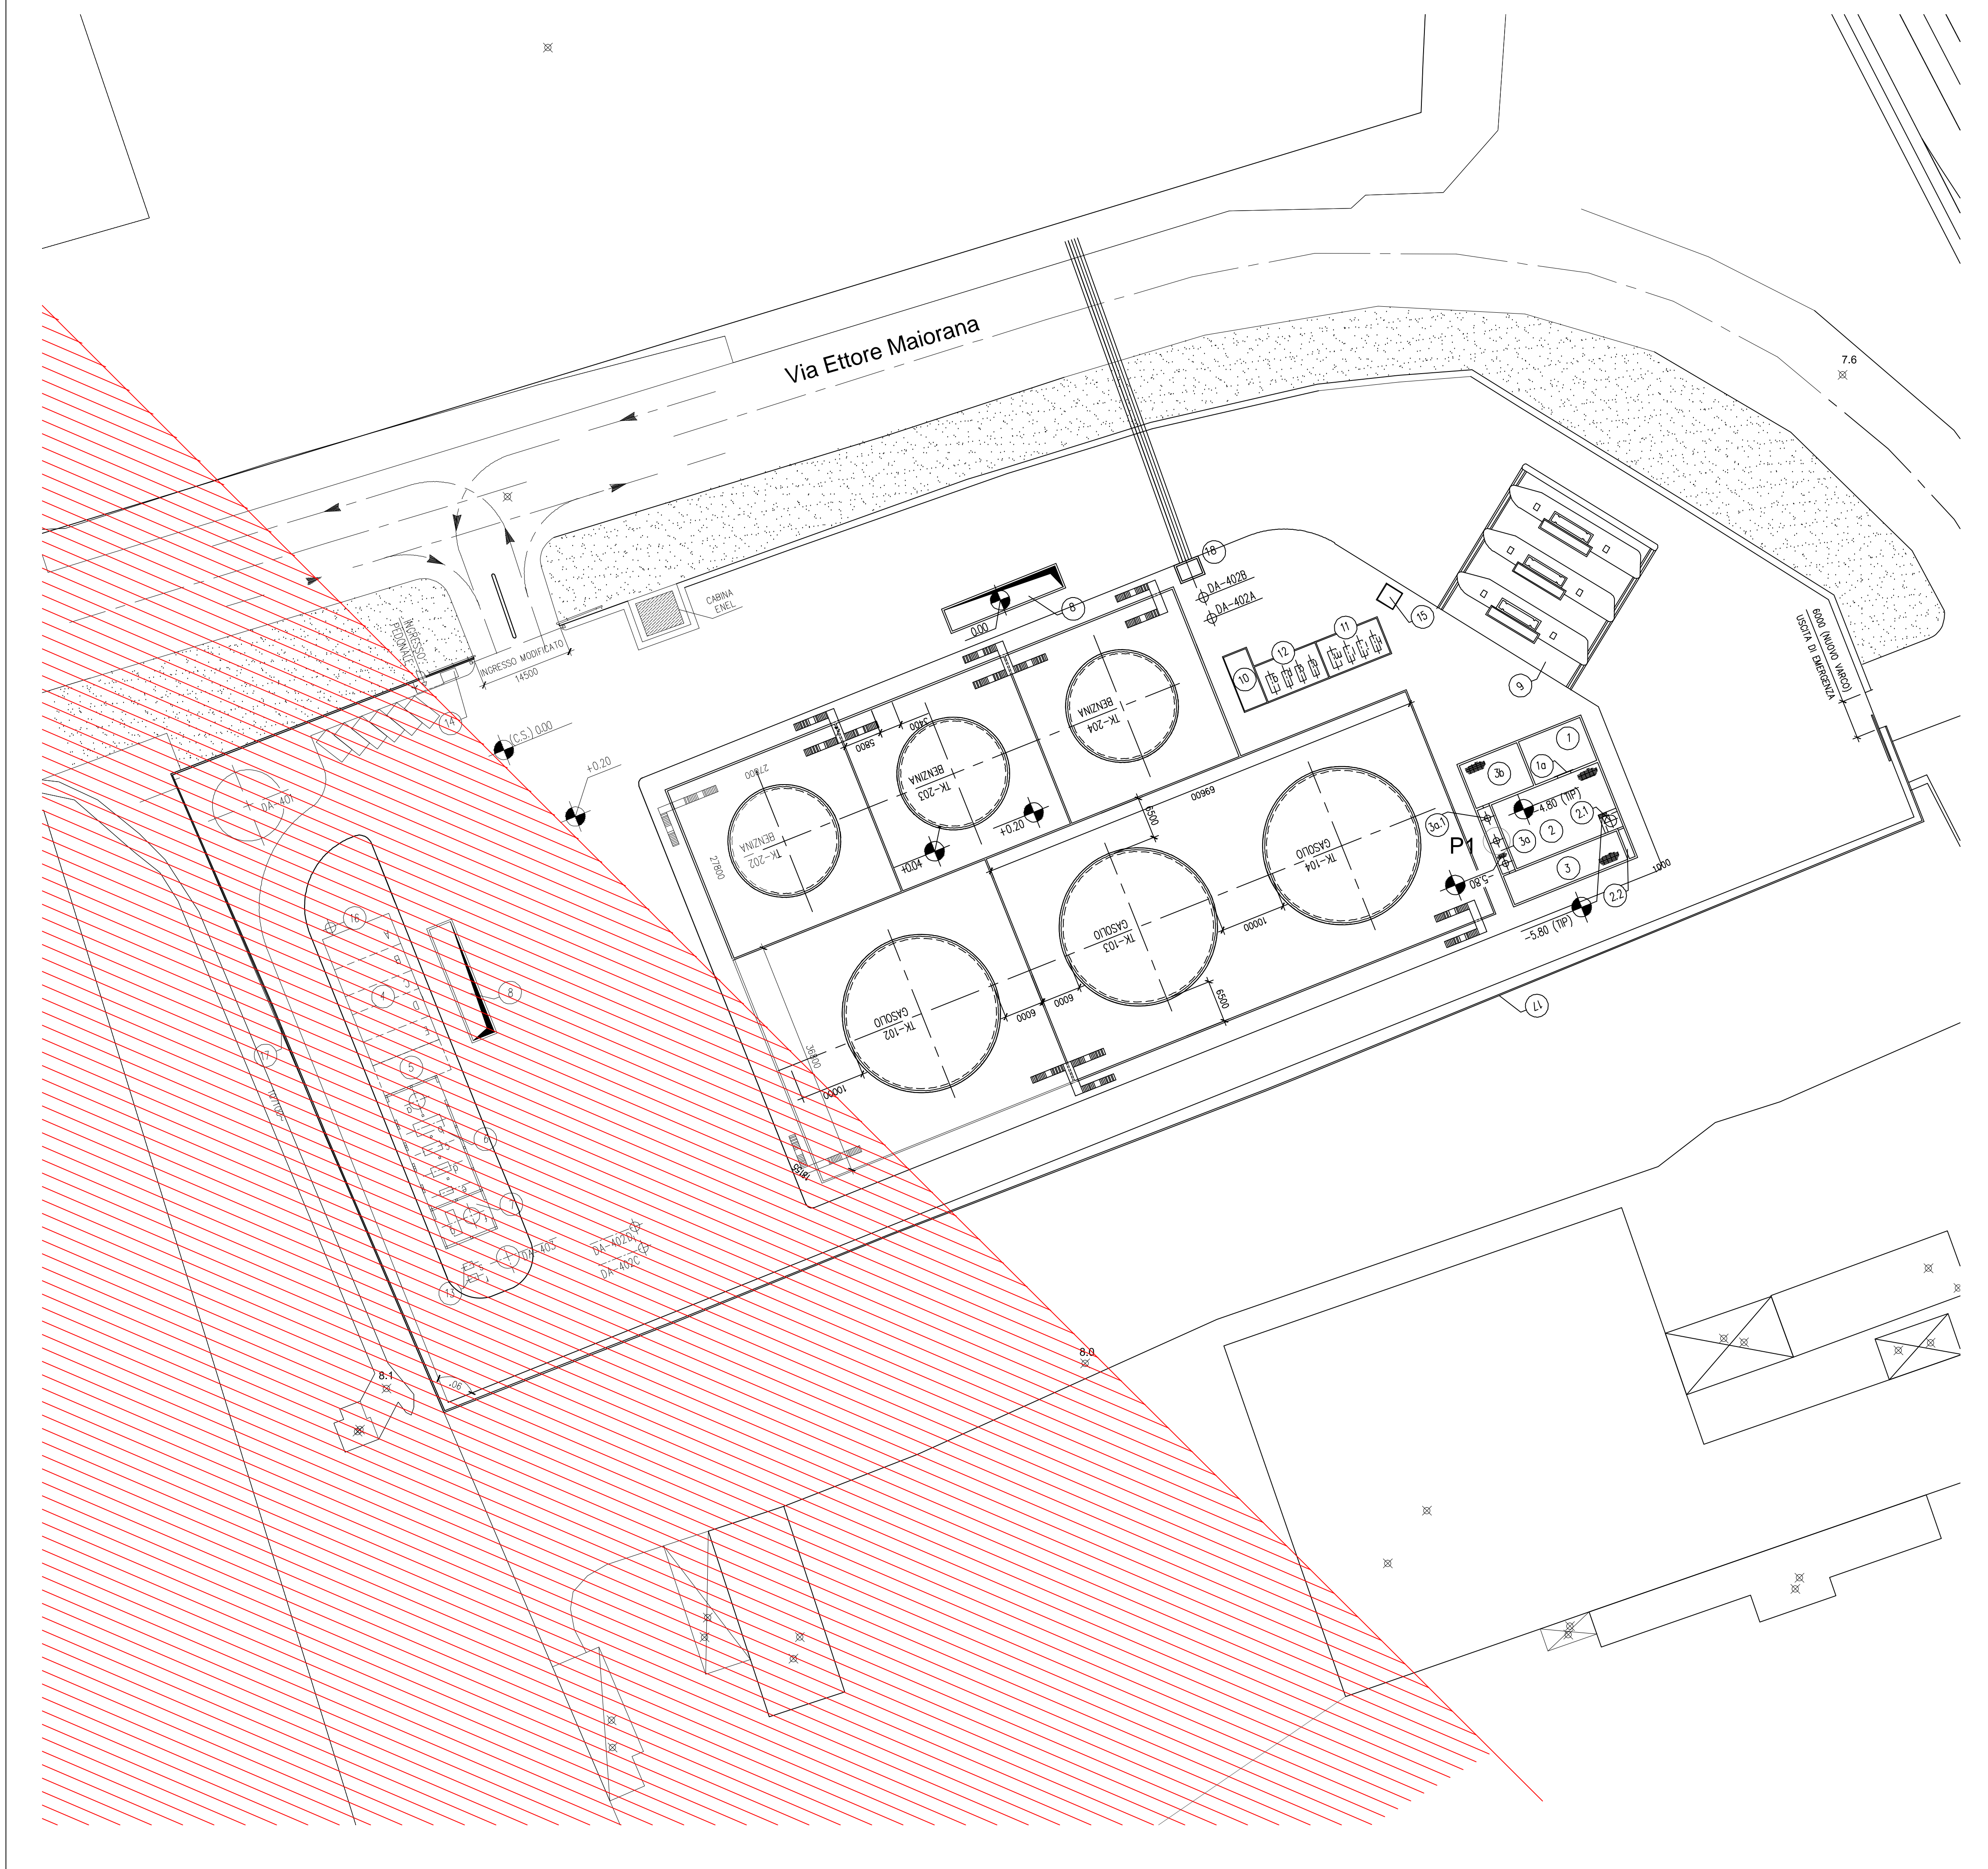

## COMUNE DI BRINDISI (Provincia di Brindisi)

Oggetto:  
**PROGETTO PER LA REALIZZAZIONE DI UN DEPOSITO COSTIERO DI IDROCARBURI - GASOLIO E BENZINA - CON ANNESSO TERMINALE DI CARICO SITO NELL'AREA PROSPICIENTE LA BANCHINA COSTA MORENA RIVA DEL PORTO DI BRINDISI**



PROPOSTA DI MODIFICA AL PROGETTO DEFINITIVO APPROVATO CON DECRETO n. 0000079 del 13/03/2018

Elaborato:  
**SOVRAPPOSIZIONE DEL LAYOUT DI PROGETTO SU VINCOLO ENAC**

Tav: **5**

Data: Rif.Doc. :

scala: **1:500**

Approvazioni:

Rev.	Data	Redazione	Verifica	Approvazione
00	27/07/2020	SD	SZ	SZ

Committente:  
**BRUNDISUM S.p.a.**  
 Sede Legale  
 Via Ettore Maiorana 6/A  
 Zona Industriale  
 72100 - Brindisi (BR)  
 Tel. 0831-571149

I progettisti:  
 Ing. Salvatore Zaccaro (Capogruppo G.d.L.)  
 Ing. Giuseppe Morganti



Giovani professionisti:  
 Ing. Anna Tipodi  
 Ing. Eleonora Vigliani  
 Ing. Silvia De Marco

Questo elaborato è di proprietà dei progettisti e della Brundisum S.p.A. - Gruppo Miccolis. E' vietata qualsiasi riproduzione, sia integrale che parziale, senza autorizzazione scritta. Non può essere utilizzato per scopi diversi da quelli per cui è fornito.