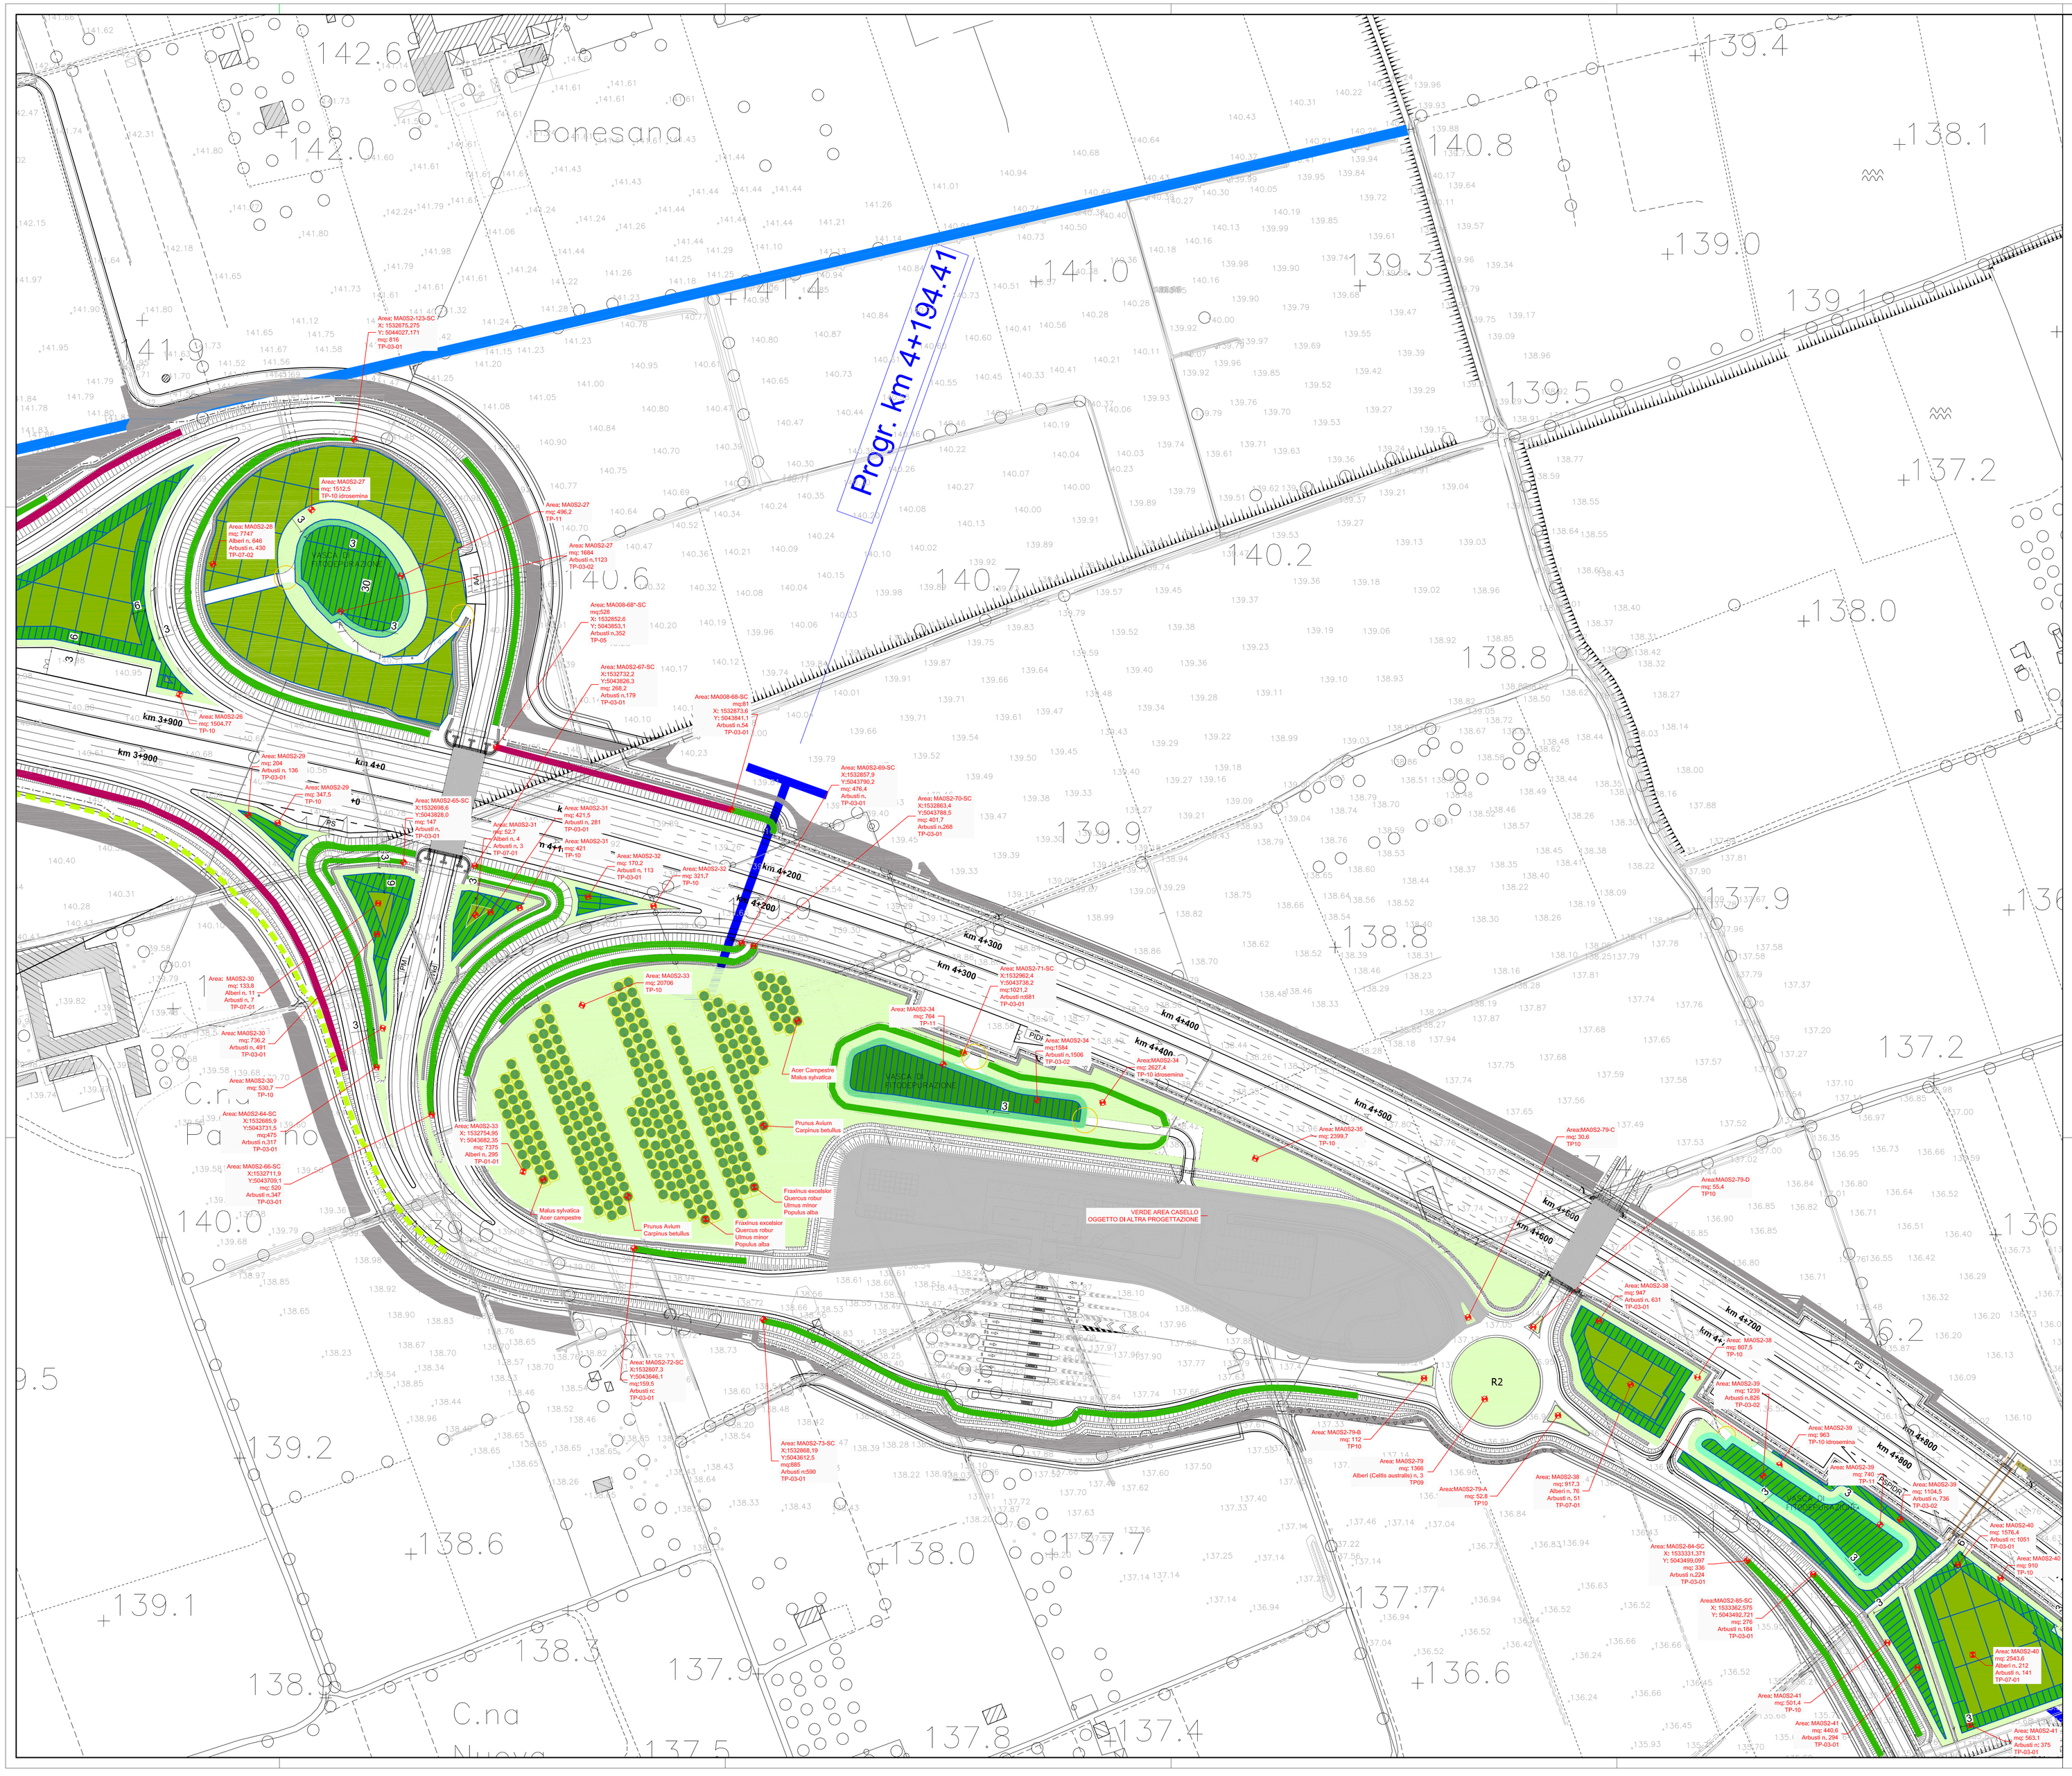

QUADRO DI UNIONE

LEGENDA INTERVENTI DI PROGETTO:

	TP-03-01 Planizzate TP-03-02 Riparziale (da utilizzare solo in presenza di zone umide)	Formazione Arbustiva di arbusti con h<3m
	TP-05 Arbusti ornamentali	
	TP-07-01 Planizzate TP-07-02 Riparziale (da utilizzare solo in presenza di zone umide)	Formazione Boscata/Macchia Boscata
	TP-10 Prato stabile polifita	
	TP-01-01 Soggetti arborei forestali singoli o a filare	
	TP-01-02 Soggetti arborei forestali singoli o a filare	
	TP-01-03 Soggetti arborei forestali singoli o a filare	
	TP-11 Specie erbacee igrofile fitodepuranti	
	Interventi da Progetto Definitivo	
	Origine di riferimento (X-Y) griglia di tracciamento	

LEGENDA ALTRI INTERVENTI STRADALI:

Uso del suolo semplificato

- Residenza
- Industriale/artigianale/commercio
- Corsi d'acqua
- Corsi d'acqua deviati (progetto idraulico)
- Recinzione autostradale
- Passaggi fauna/Ponti canale
- Sradicazioni dismesse + ripristini ambientali in prog. fuori restrizione
- viabilità dismesse + ripristini ambientali in prog. fuori restrizione
- Accessi delle aree per la manutenzione delle opere a verde

+161.8 Quota Rilievo 1:5000

161.07 Quota Rilievo 1:1000

NOTE:

1) TUTTE LE DIMENSIONI SONO ESPRESSE IN METRI SALVO DIVERSE INDICAZIONI

CONCESSIONI AUTOSTRADALI LOMBARDE

tangenziale esterna

TANGENZIALE EST ESTERNA DI MILANO

CODICE C.U.P. E21B05000290007
CODICE C.I.G. 017107578C

PROGETTO ESECUTIVO

LOTTO A

INTERVENTO DI INSERIMENTO PAESISTICO-AMBIENTALE, RIPRISTINO E COMPENSAZIONE

ASSE PRINCIPALE, SVINCOLI E OPERE CONNESSE
PLANIMETRIA INTERVENTI
TAV. 10

IL PROGETTISTA
MWH
Dott. Ing. M. Fedeli
Ordine Ing. di Milano
n. A24156

CONSORZIO NORTE
NORTE
Dott. Ing. Maurizio Fantini

CONSORZIO COSTRUTTORI TEEM
IL DIRETTORE TECNICO
Dott. Ing. Rocco Magri

RESPONSABILE INTEGRAZIONE PRESTAZIONI SPECIALISTICHE
Dott. Ing. Pietro Mazzoli
Ordine Ingegneri di Parma
n. 821

IL CONCEDENTE
CONCESSIONI AUTOSTRADALI LOMBARDE

IL CONCESSIONARIO
tangenziale esterna

IL DIRETTORE DEI LAVORI

EM.REV.	DATA	DESCRIZIONE	ELABORAZIONE PROGETTUALE	CONTR.	APPROV.
C	20/10/2012	RECEPIMENTO NOTA TE 1483	F. GIACOMELLO	M. FEDELI	P. MAZZOLI
B	15/06/2012	RECEPIMENTO OSSERVAZIONI ISTRUTTORIA TE	F. GIACOMELLO	M. FEDELI	P. MAZZOLI
A	01_30/01/2012	EMISSIONE	F. GIACOMELLO	M. FEDELI	P. MAZZOLI

IDENTIFICAZIONE ELABORATO

NUM. PROG.	FASE	LOTTO	ZONA	OPERA	TRATTO OPERA	AMBITO	TIPO ELABORATO	PROGRESSIVA	REV.	DATA: 20/10/2012
A 1 8 9 3	E	A	A A X	M A 0 X X	0	I A	P A	0 1 0	C	SCALA: 1:1000

IL PRESENTE DOCUMENTO NON POTRA' ESSERE COPIATO, RIPRODOTTO O ALTRIMENTI PUBBLICATO, IN TUTTO O IN PARTE, SENZA IL CONSENSO SCRITTO DELLA TANGENZIALE ESTERNA S.P.A. DON LITEZZO 150 40100-BOLOGNA SARÀ PERSEGUITO A NORMA DI LEGGE
THIS DOCUMENT MAY NOT BE COPIED, REPRODUCED OR PUBLISHED, EITHER IN PART OR IN TO (DIRECT), WITHOUT THE WRITTEN PERMISSION OF TANGENZIALE ESTERNA S.P.A. (INACTIVEDCO LTD INC. BY, PRESCOTT BY LAW.