

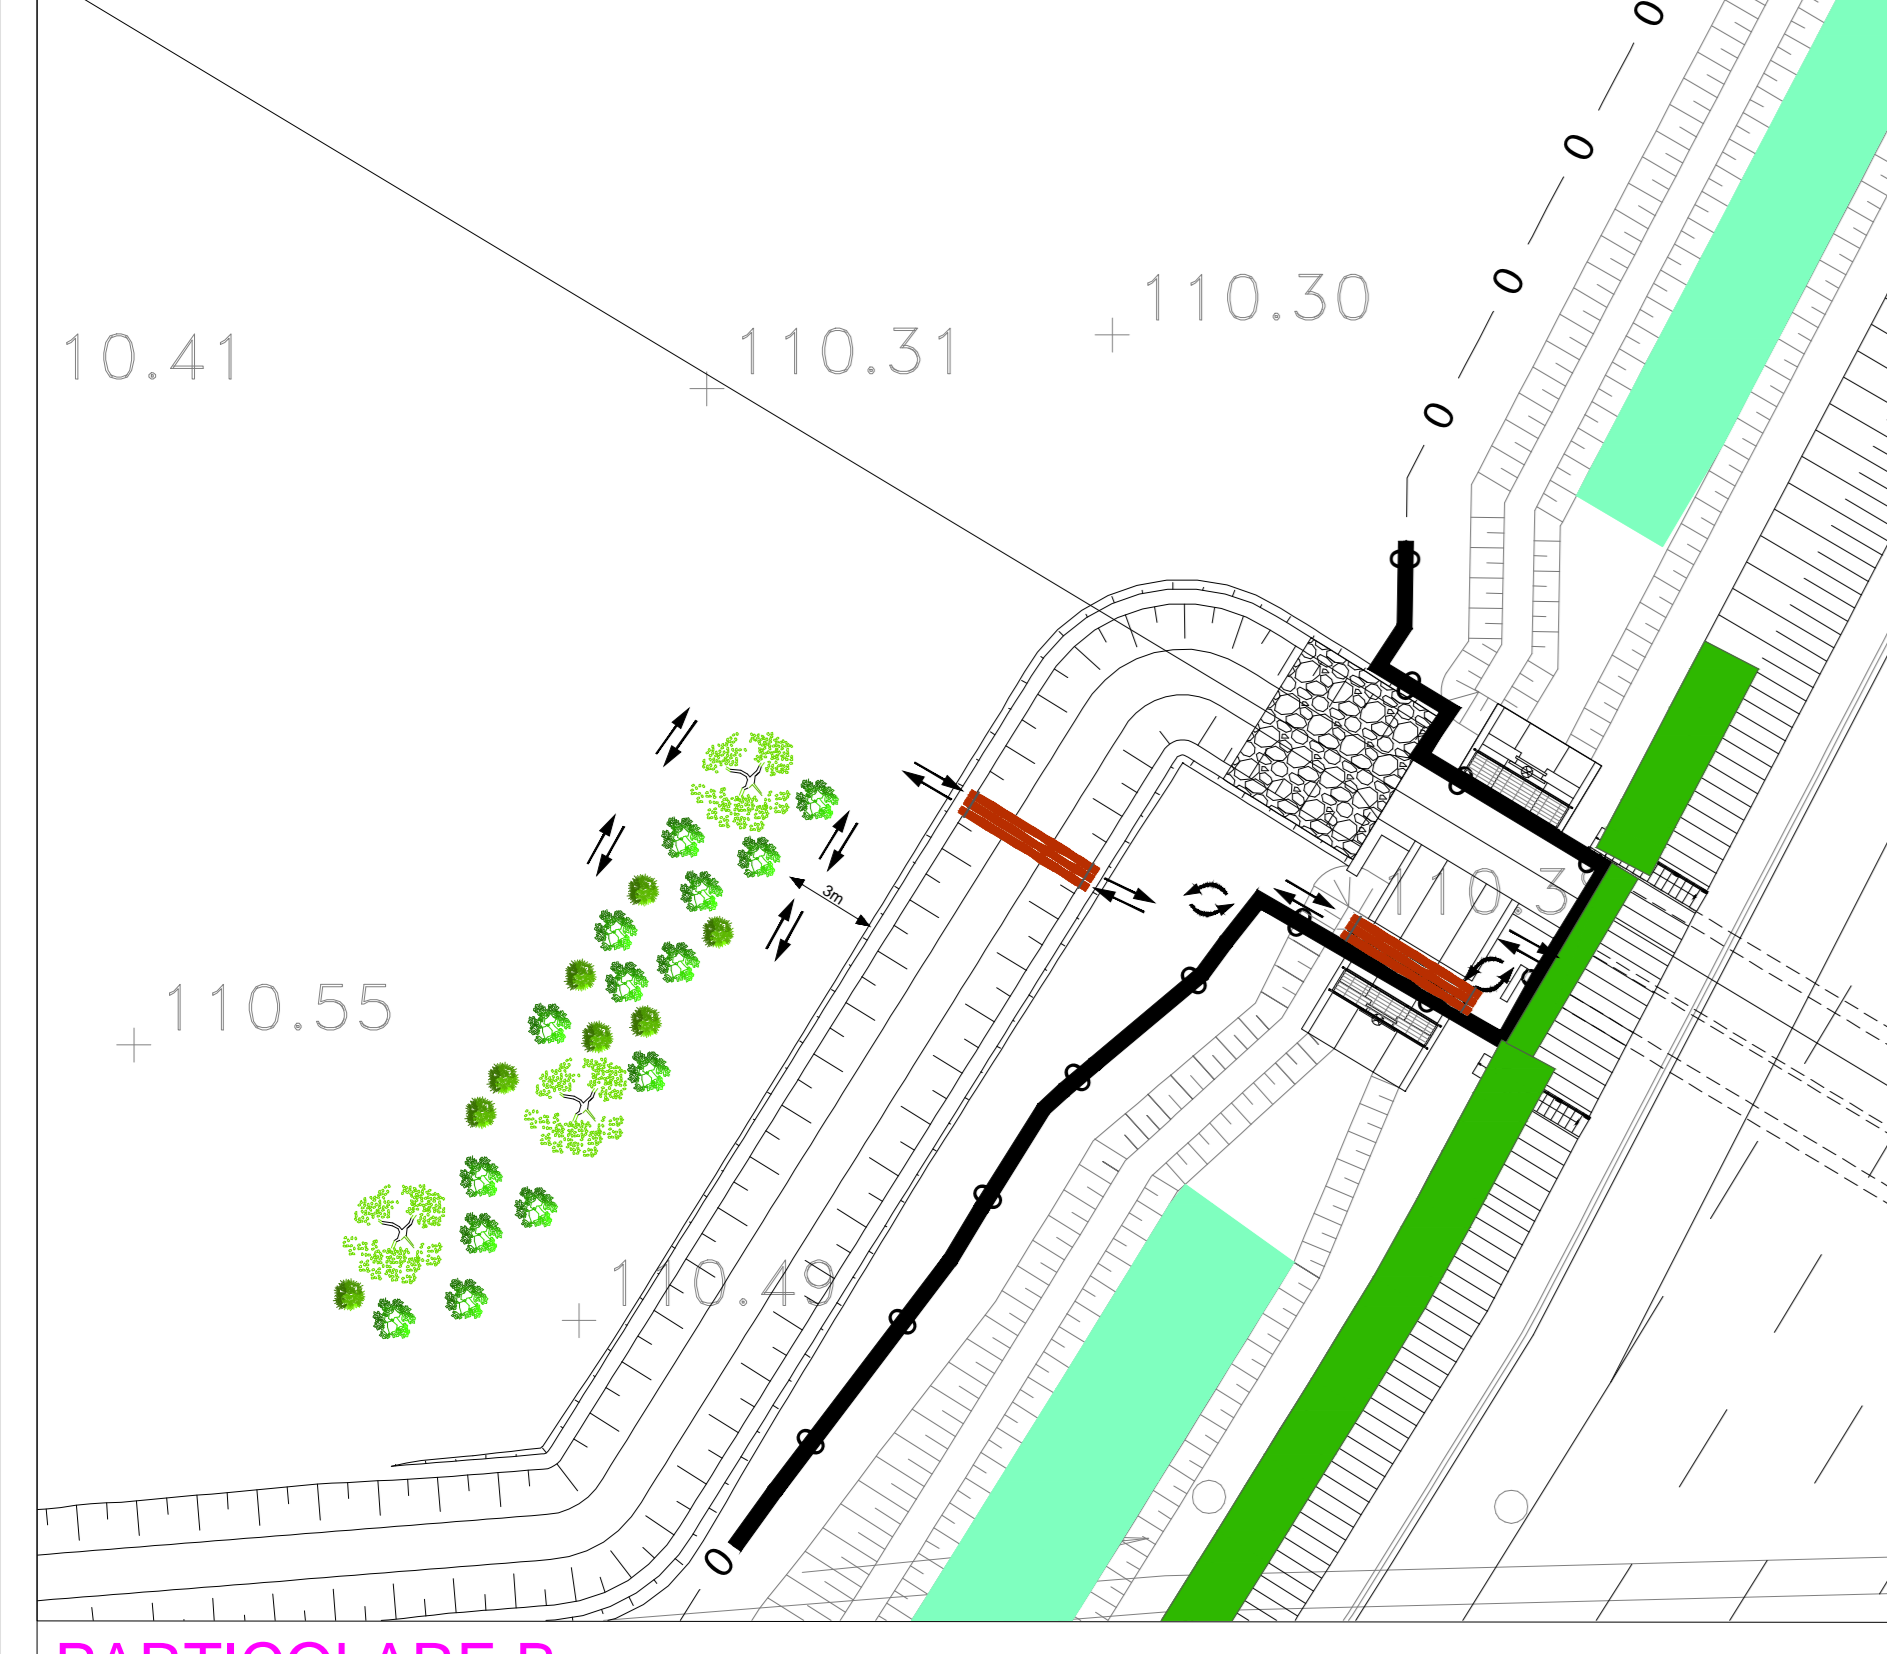


PARTICOLARE A

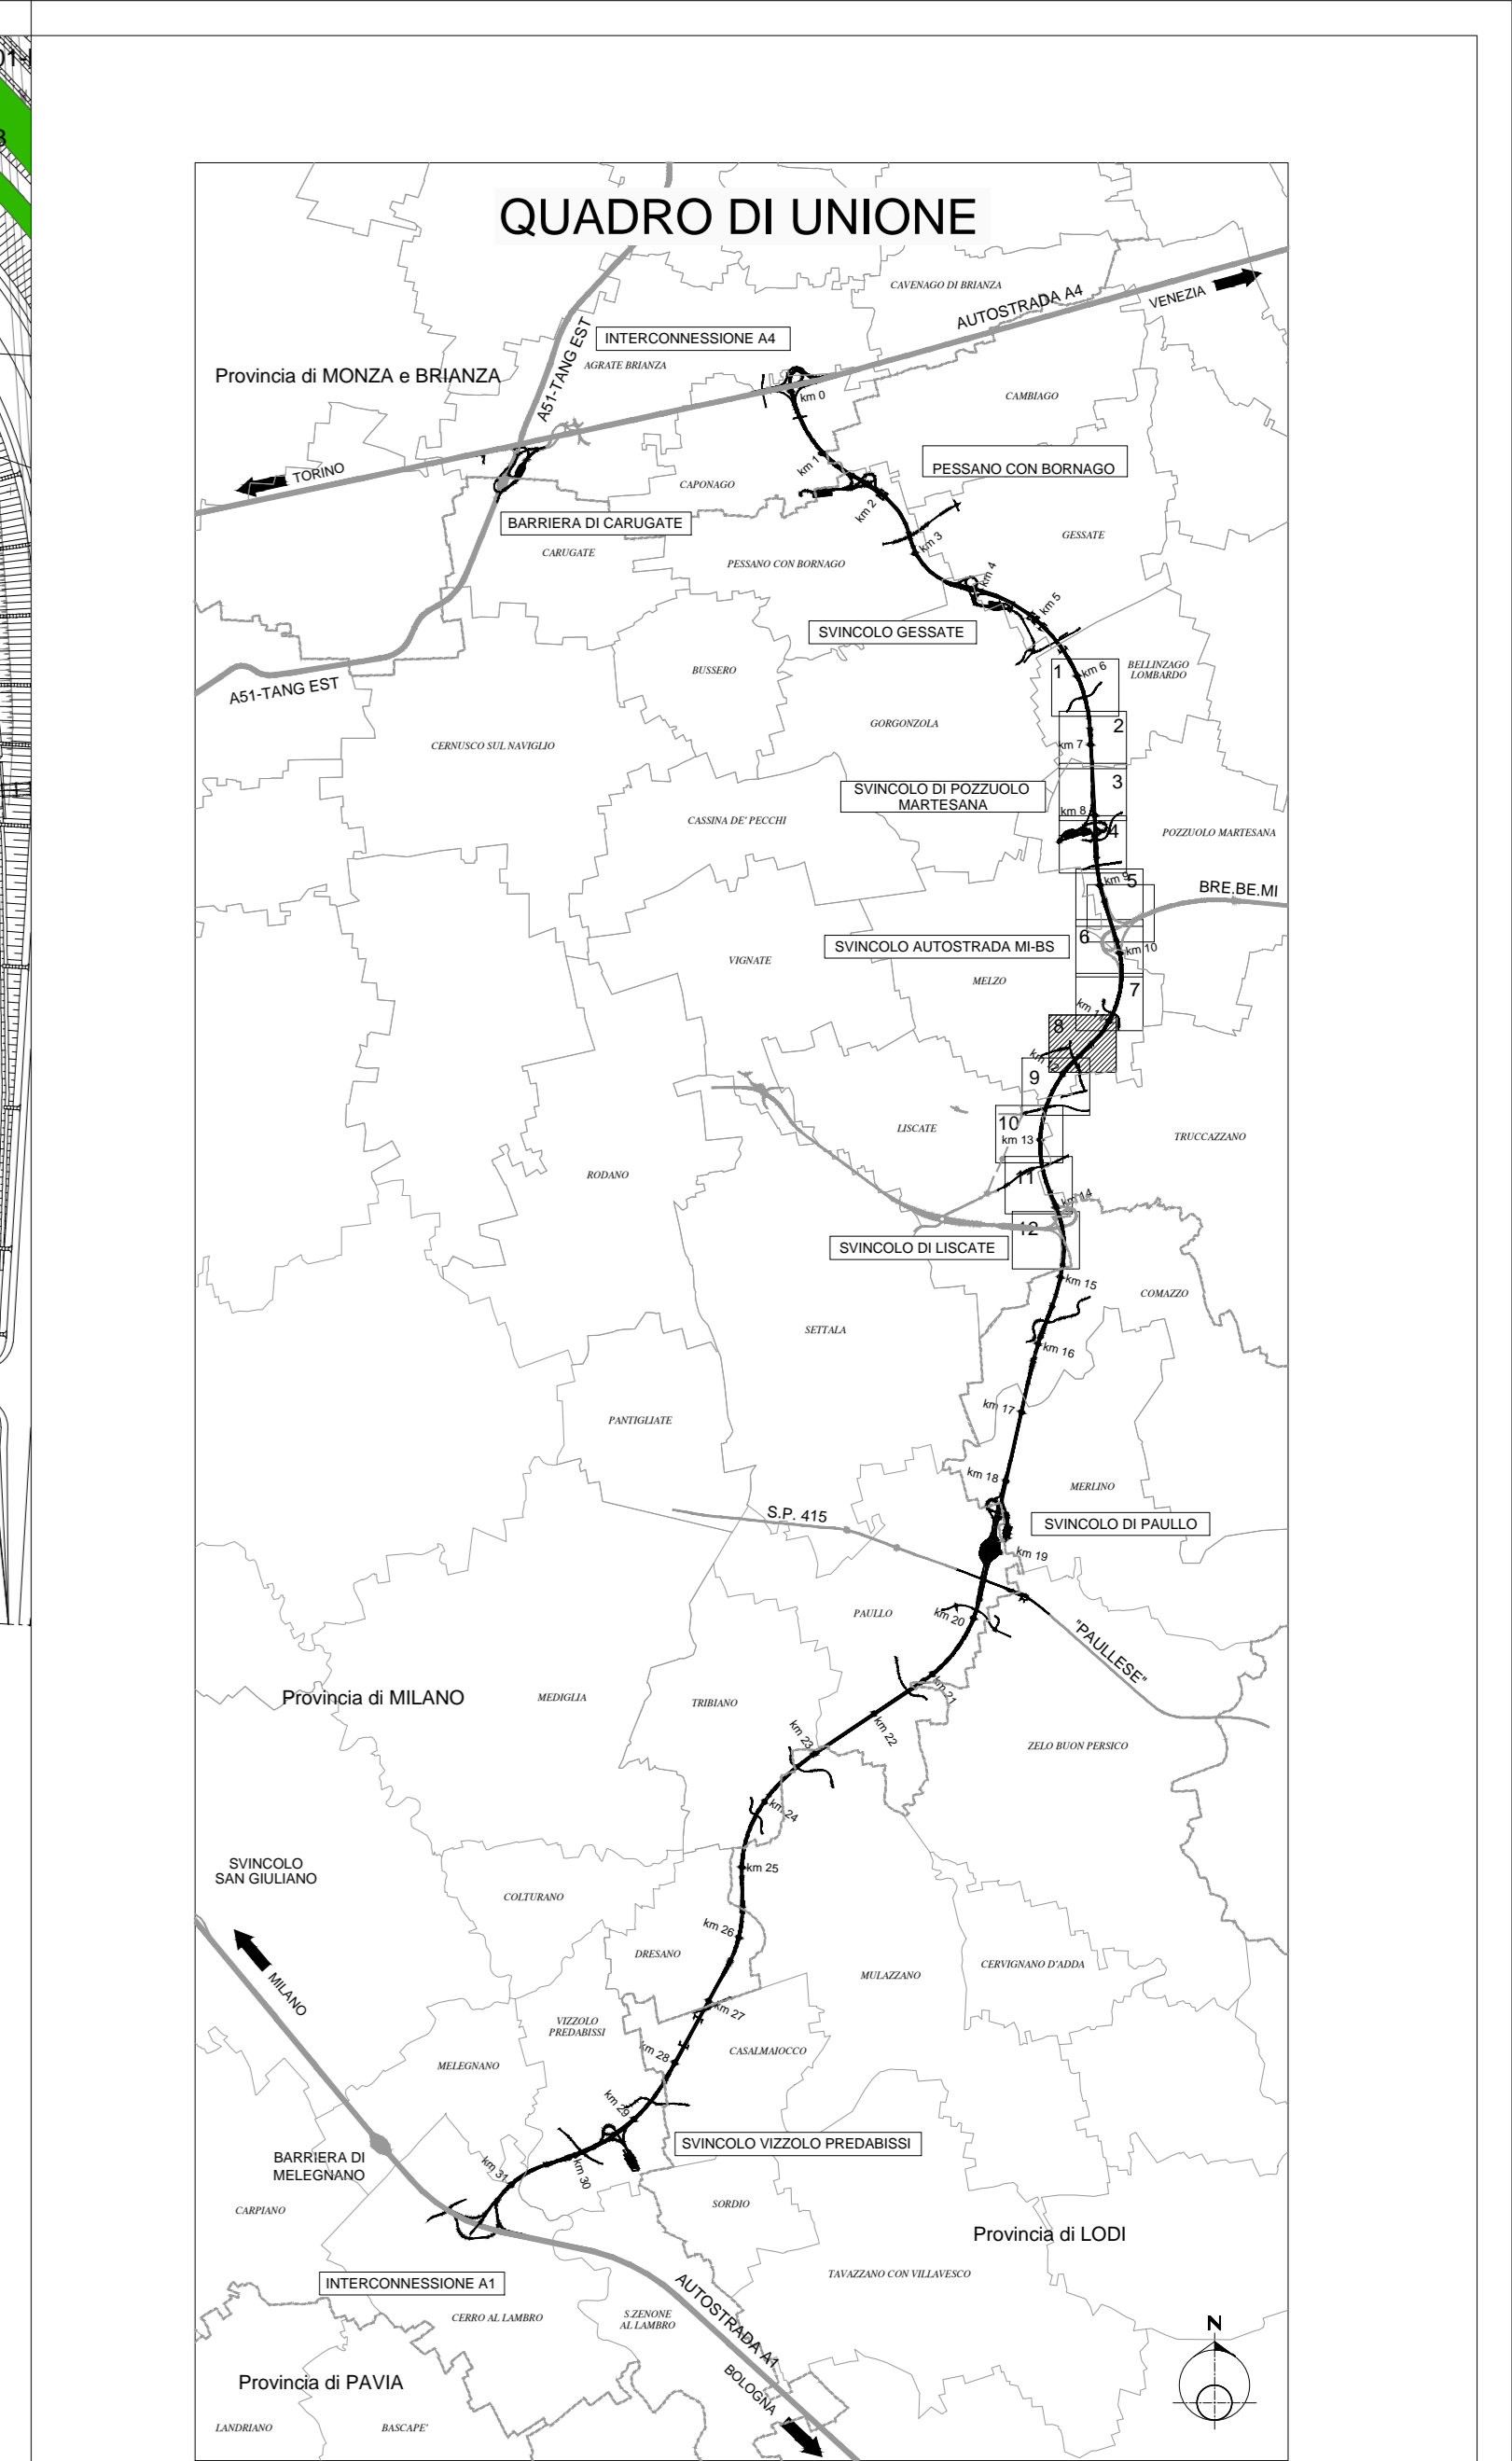

PARTICOLARE B

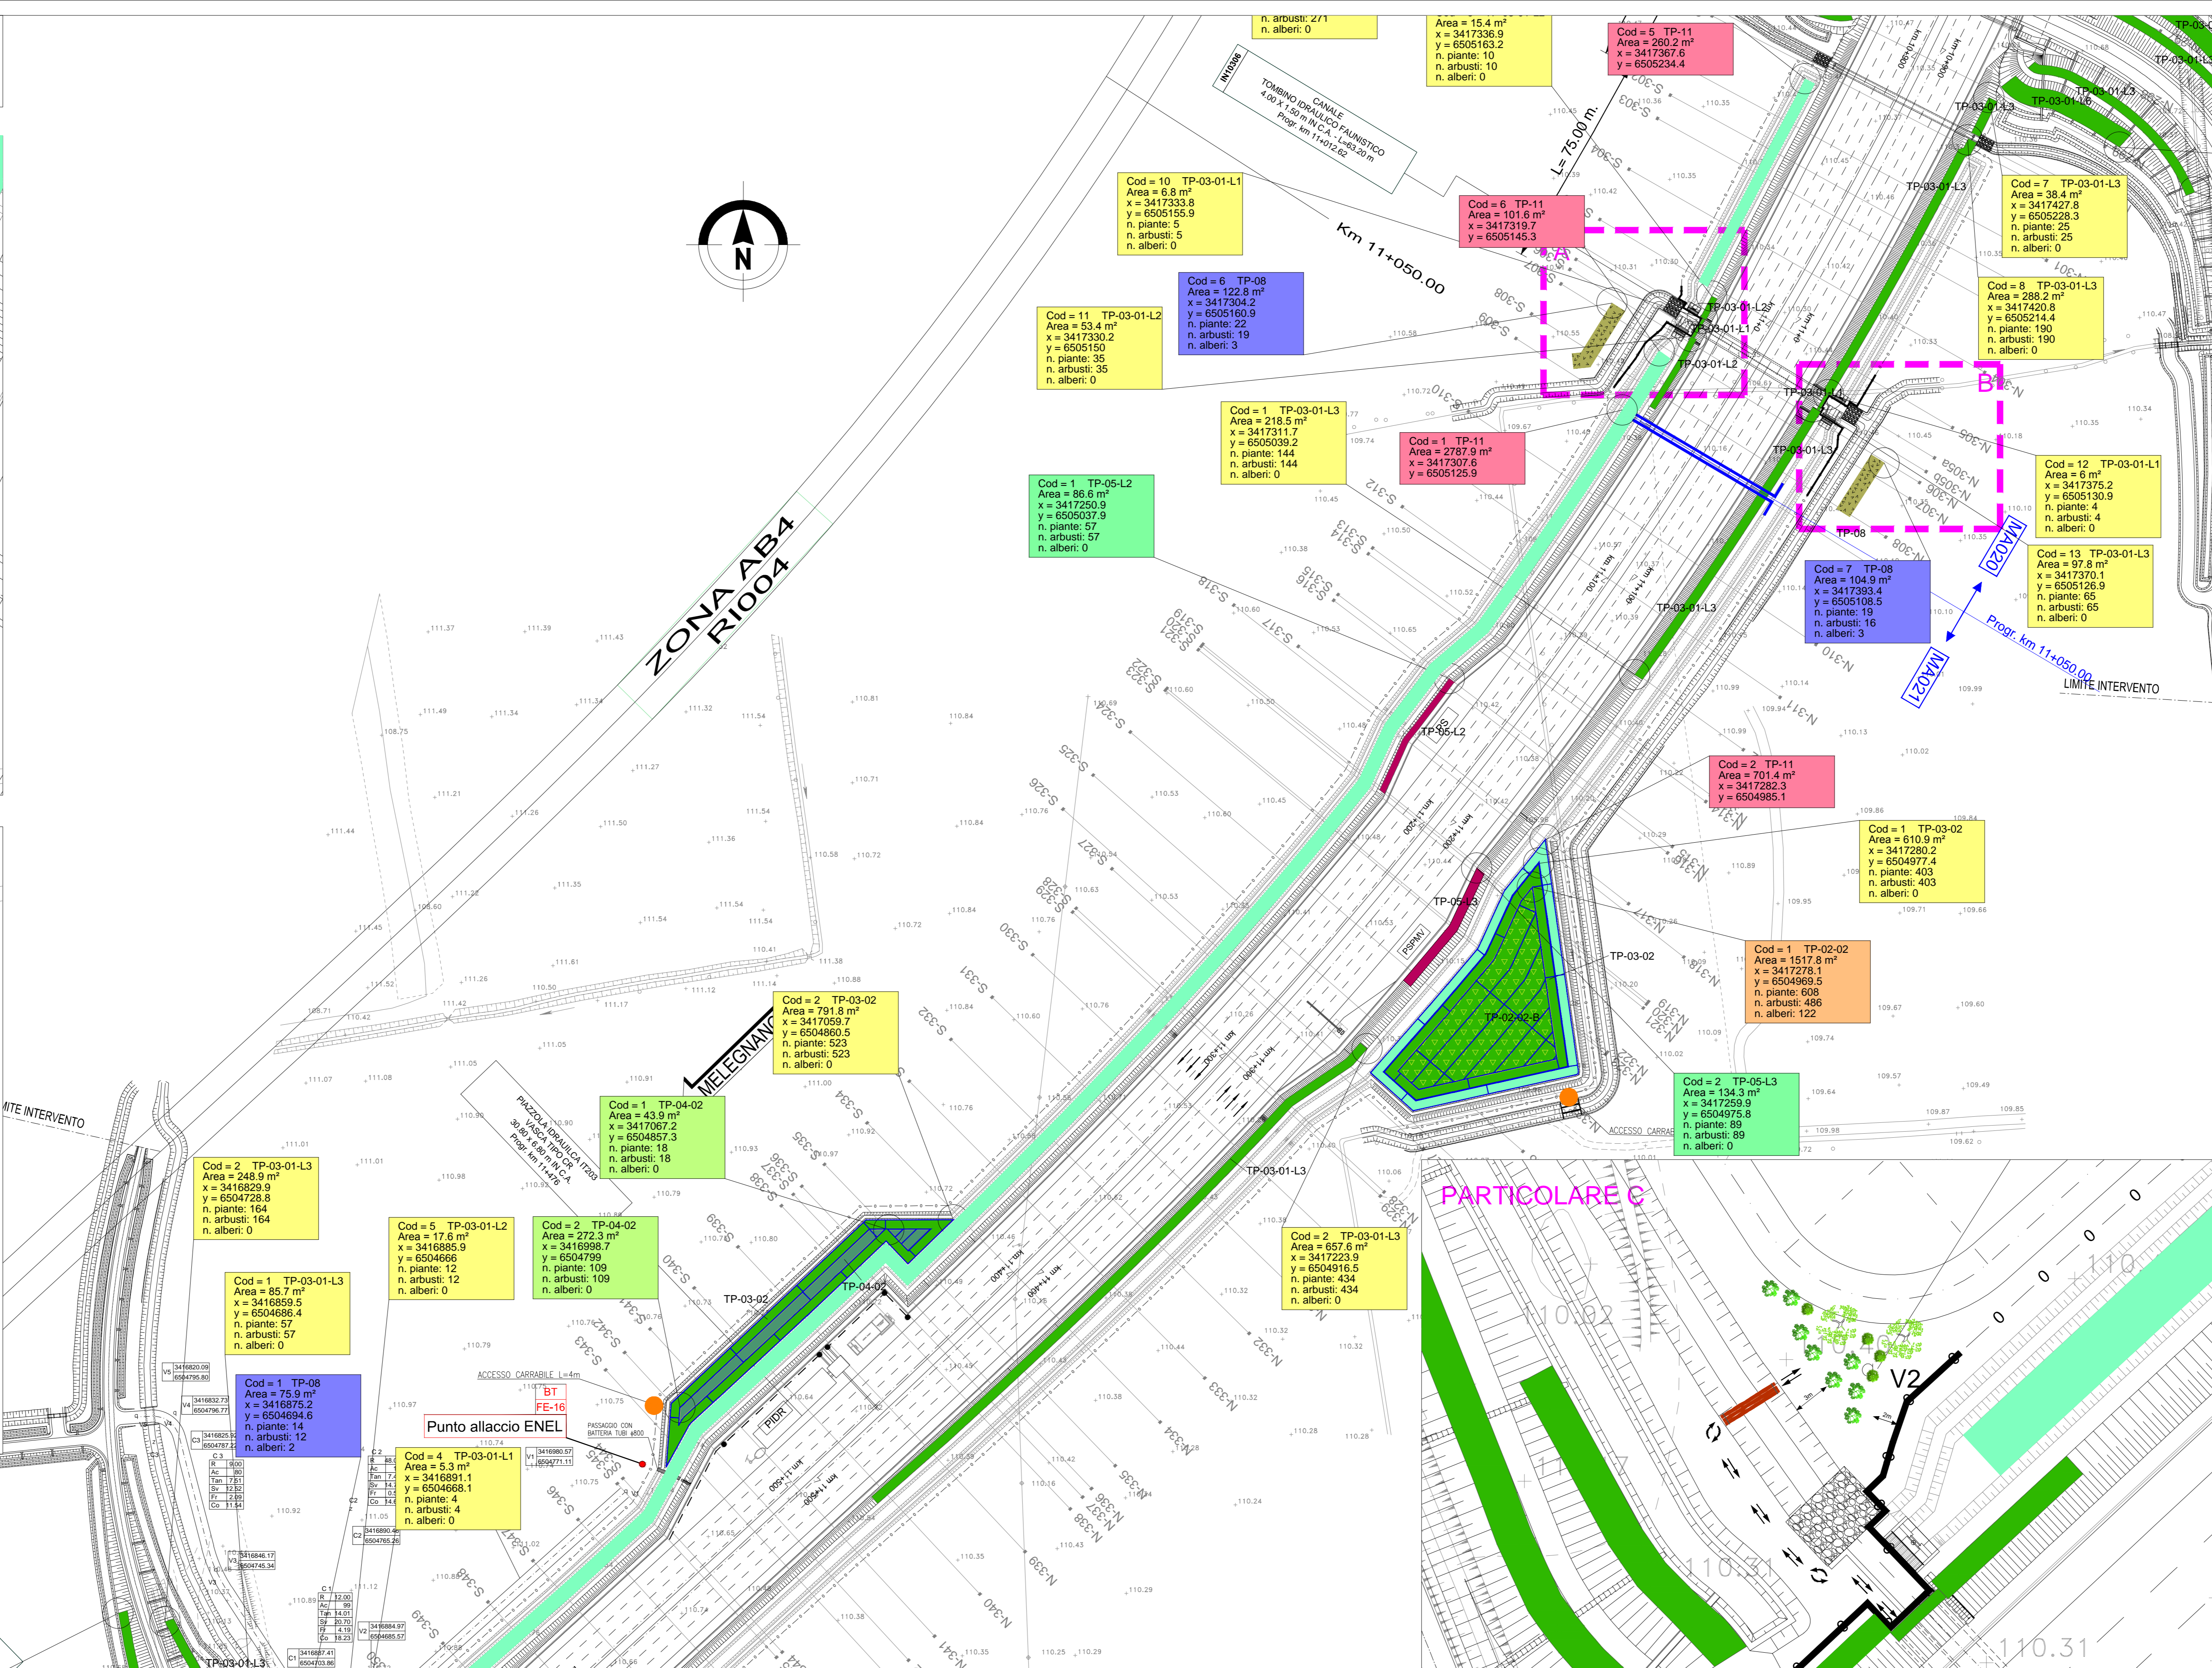


LEGENDA:


- Corsi d'acqua
- Corsi d'acqua devianti (progetto idraulico)
- OPERE PROGETTO AMBIENTALE**
- Formazione arboreo - arbustiva
 - TP-02-01 Consociazione pianiziale
 - TP-02-02 Consociazione ripariale
- Formazione arbustiva
 - TP-03-01 Arbusti < 3m Consociazione Pianiziale
 - TP-03-01-L1: schema di impianto con larghezza 1m
 - TP-03-01-L2: schema di impianto con larghezza 2m
 - TP-03-01-L3: schema di impianto con larghezza 3m
 - TP-03-01-L4: schema di impianto con larghezza 4m
 - TP-03-01-L5: schema di impianto con larghezza 5m
 - TP-03-01-L6: schema di impianto con larghezza 6m
 - TP-03-02 Arbusti > 3m Consociazione ripariale
 - TP-04-01 Arbusti > 3m Consociazione pianiziale
 - TP-04-01-L2: schema di impianto con larghezza 2m
 - TP-04-01-L3: schema di impianto con larghezza 3m
 - TP-04-01-L4: schema di impianto con larghezza 4m
 - TP-04-01-L5: schema di impianto con larghezza 5m
 - TP-04-01-L6: schema di impianto con larghezza 6m
 - TP-04-02 Arbusti > 3m Consociazione ripariale
 - TP-05 Arbusti ornamentali
 - TP-05-L1: schema di impianto con larghezza 1m
 - TP-05-L2: schema di impianto con larghezza 2m
 - TP-05-L3: schema di impianto con larghezza 3m
 - TP-08 Macchia arboreo/arb. di interesse faunistico
- Protezione spandine in massi con inserimento di talchi (si veda elaborato 001/06)
- TP-09-01 Rotatoria tipo 1
- TP-10 Prato pollina
- TP-11 Prato igrofilo
- Accessi carrabili

LEGENDA PASSAGGI FAUNA:

- Alberi
- Arbusti > 3 metri
- Arbusti < 3 metri
- Restrizione faunistica
- Tronchi
- Percorso preferenziale della fauna
- Per la quantificazione delle essenze vegetali per ogni singola area di intervento si rimanda all'elaborato "Schede quantità mitigazioni ambientali" 002/02
- Griglie di tracciamento
- Limite WBS
- Limite progetti speciali ambientali
- Opere a verde di competenza BRE.BE.MI.
- Barriere acustiche

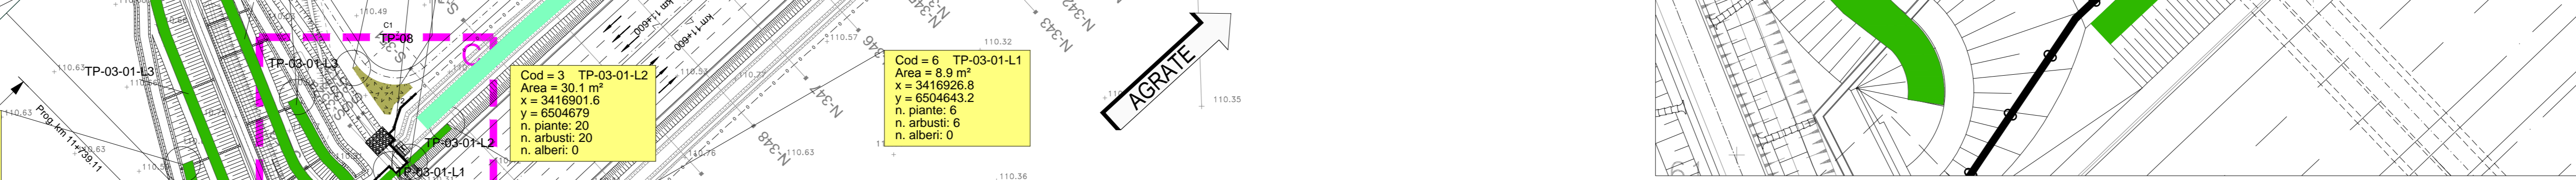

IN10308 - CANALE TOMBINO IDRAULICO FAUNISTICO
(PK. 11+679.83) - Particolari - scala 1:250

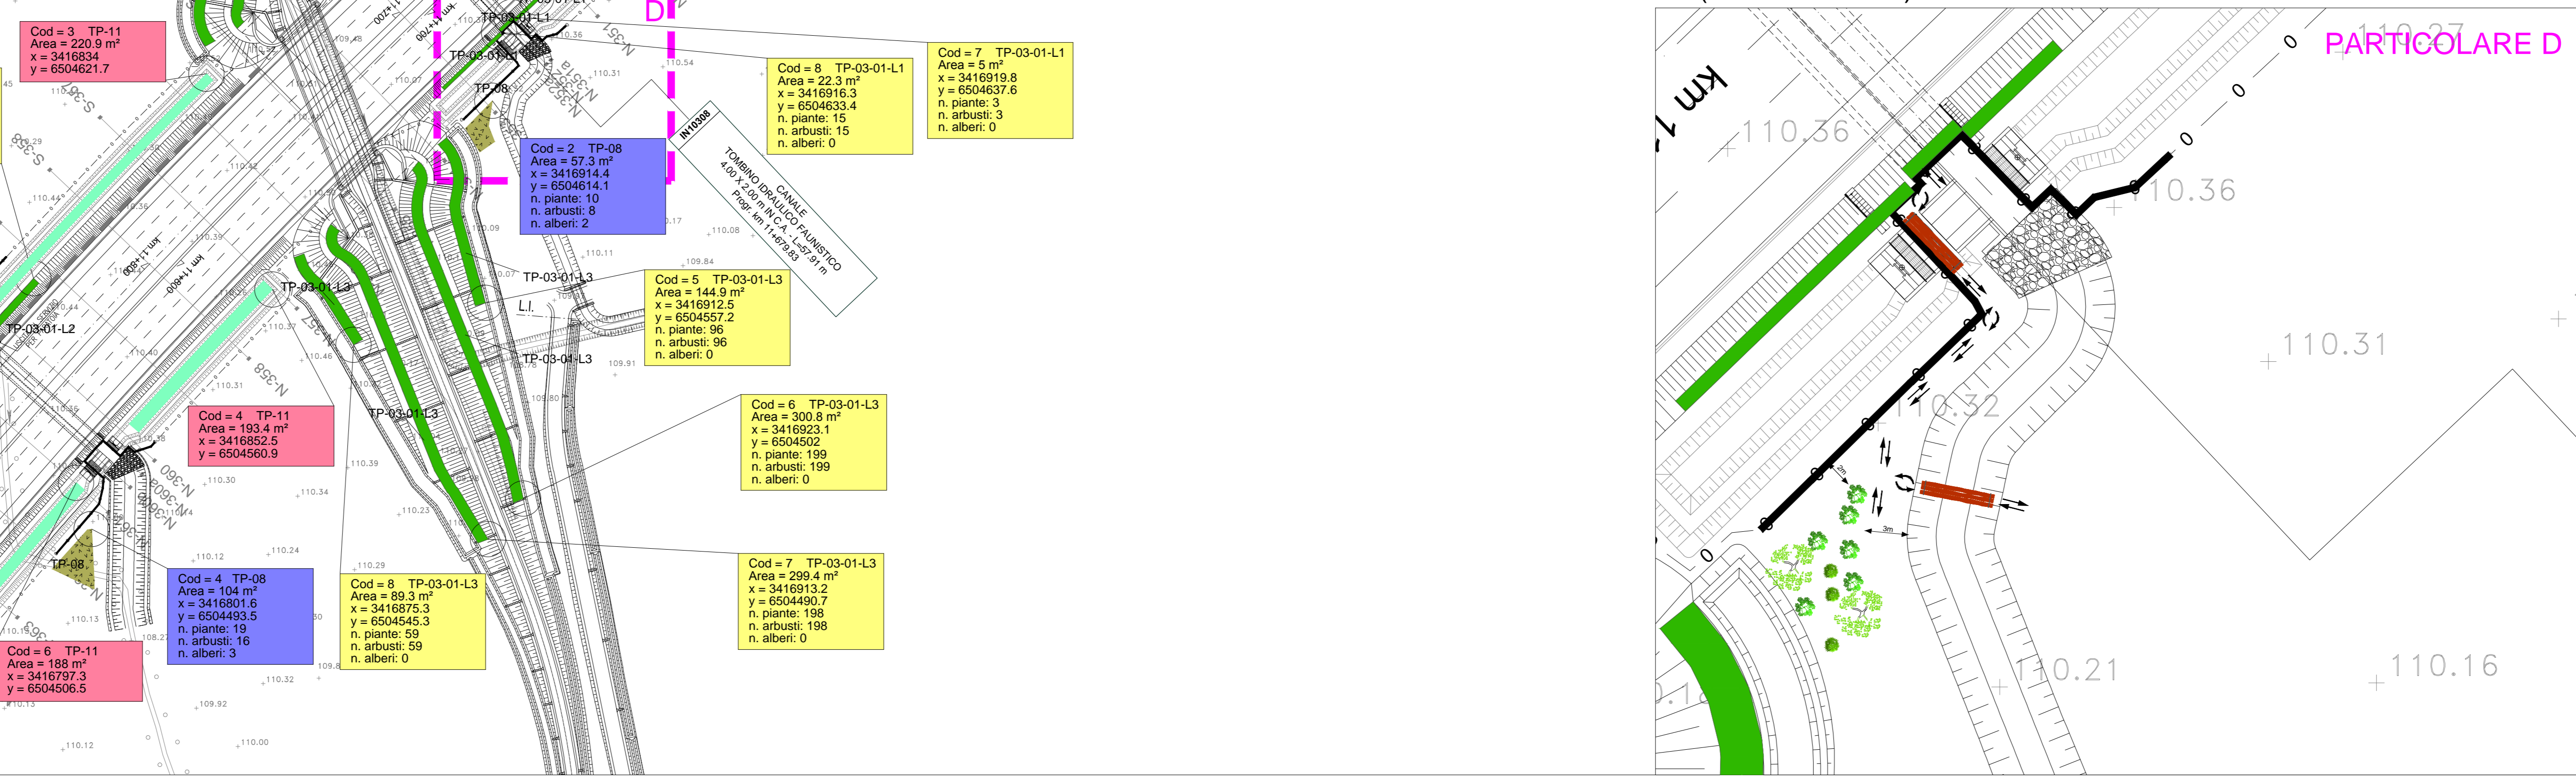

TANGENZIALE EST ESTERNA DI MILANO
CODICE C.I.P. 028900009007
CODICE C.I.G. 017107978C

PROGETTO ESECUTIVO
LOTTO B

INTERVENTI DI INSERIMENTO PAESISTICO-AMBIENTALE E RIPRISTINO

ASSE PRINCIPALE E SVINCOLI PLANIMETRIA INTERVENTI - TRATTO ARCOATEEM da progr. 10+920 a progr. 11+940 TAV.08

IL PROGETTISTA
AMBITER S.r.l.
DIRETTORE TECNICO: TERESA AMBIENTE
Dott. Giorgio Neri
Ordine Ingegneri di Cremona n. 426

CONSORZIO ARCOATEEM
Dott. Ingg. Salvo Del Balzo
Ordine Ingegneri di Bergamo n. 631

CONSORZIO COSTRUTTORI TEAM
IL DIRETTORE TECNICO
Dott. Ingg. Rocco Miligi

RESPONSABILE E INTEGRAZIONE PRESTAZIONI SPECIALISTICHE
Dott. Ingg. Pietro Mazzoli
Ordine Ingegneri di Parma n. 821

IL CONCESSIONARIO
CONCESSIONARI AUTOSTRADALI LOMBARDE
tangenziale esterna

IL DIRETTORE DEI LAVORI

B	08/03/2012	RECEPIMENTO ISTRUTTORIA TEICAT	A. RAVERA	G. NERI	P. MAZZOLI
A	01/01/11	EMISSIONE	A. RAVERA	G. NERI	P. MAZZOLI
EM.REV.	DATA	DESCRIZIONE	ELABORAZIONE PROGETTUALE	CONTRE	APPROV.

IDENTIFICAZIONE ELABORATO
B 2 0 6 1 E B | X | X | MAX | X | X | 0 | IA | PA | 0 0 B | B | DATA: 08/03/2012

SCALE: 1:1000