

LEGENDA Particolare A

- Isolo ombreggiato mt 75
- carniciata mt 75
- tronchi per attraversamento canali mt 7.50
- ingresso passaggio faunistico
- TP-10 prato stabile mq 45 terreno per curatore faunistico mc 10

TP-08 Macchia arborea-arbustiva mq 105

Abeti III grandiosa

- P *Pinus pyramidalis* 2
- V *Viburnum opulus* 4

Arbusti < 3m

- Ca *Corylus avellana* 3
- Cr *Crataegus monogyna* 3
- F *Fraxinus alnus* 2
- S *Sala cinerea* 2

Arbusti > 3m

- C *Cornus sanguinea* 27
- L *Ligustrum vulgare* 27
- E *Elaeagnus europaeus* 27
- V *Viburnum lantana* 27

TP-03-01 Fascia arbustiva H<3m mq 185

specie arbustive < 3m

- C *Cornus sanguinea* 13
- L *Ligustrum vulgare* 13
- E *Elaeagnus europaeus* 13
- V *Viburnum lantana* 13

LEGENDA Particolare B

- Isolo ombreggiato mt 75
- carniciata mt 75
- tronchi per attraversamento canali mt 7.40
- ingresso passaggio faunistico
- TP-10 prato stabile mq 45 terreno per curatore faunistico mc 10

TP-08 Macchia arborea-arbustiva mq 105

Abeti III grandiosa

- P *Pinus pyramidalis* 3
- V *Viburnum opulus* 5

Arbusti < 3m

- Ca *Corylus avellana* 4
- Cr *Crataegus monogyna* 3
- F *Fraxinus alnus* 3
- S *Sala cinerea* 2



Arbusti > 3m

- C *Cornus sanguinea* 13
- L *Ligustrum vulgare* 13
- E *Elaeagnus europaeus* 13
- V *Viburnum lantana* 13

TP-03-01 Fascia arbustiva H<3m mq 75

specie arbustive < 3m

- C *Cornus sanguinea* 13
- L *Ligustrum vulgare* 13
- E *Elaeagnus europaeus* 13
- V *Viburnum lantana* 13

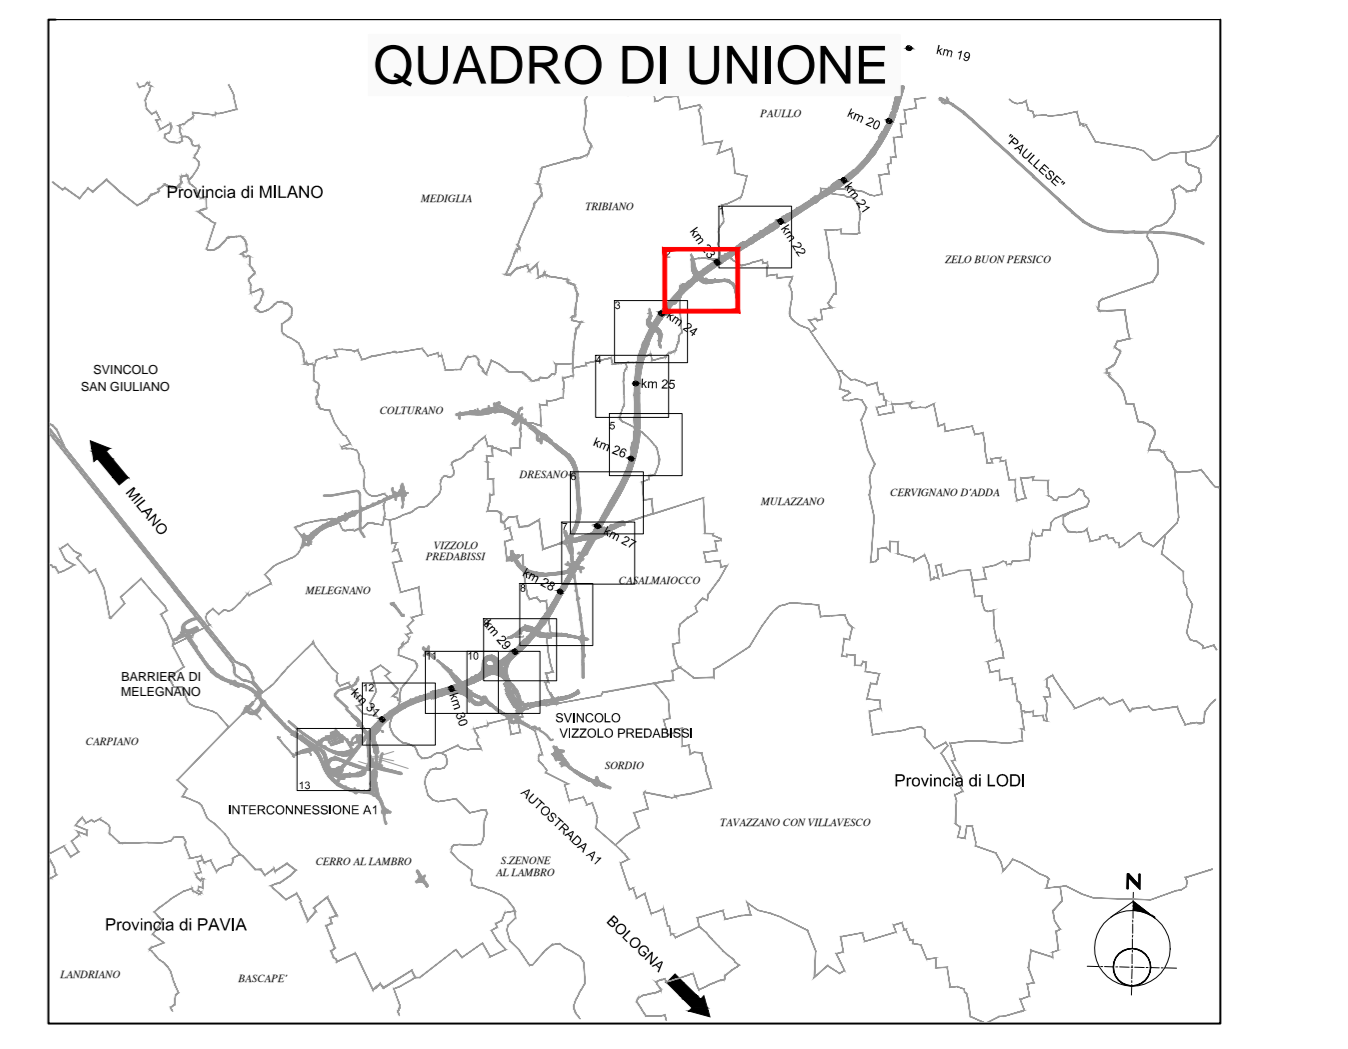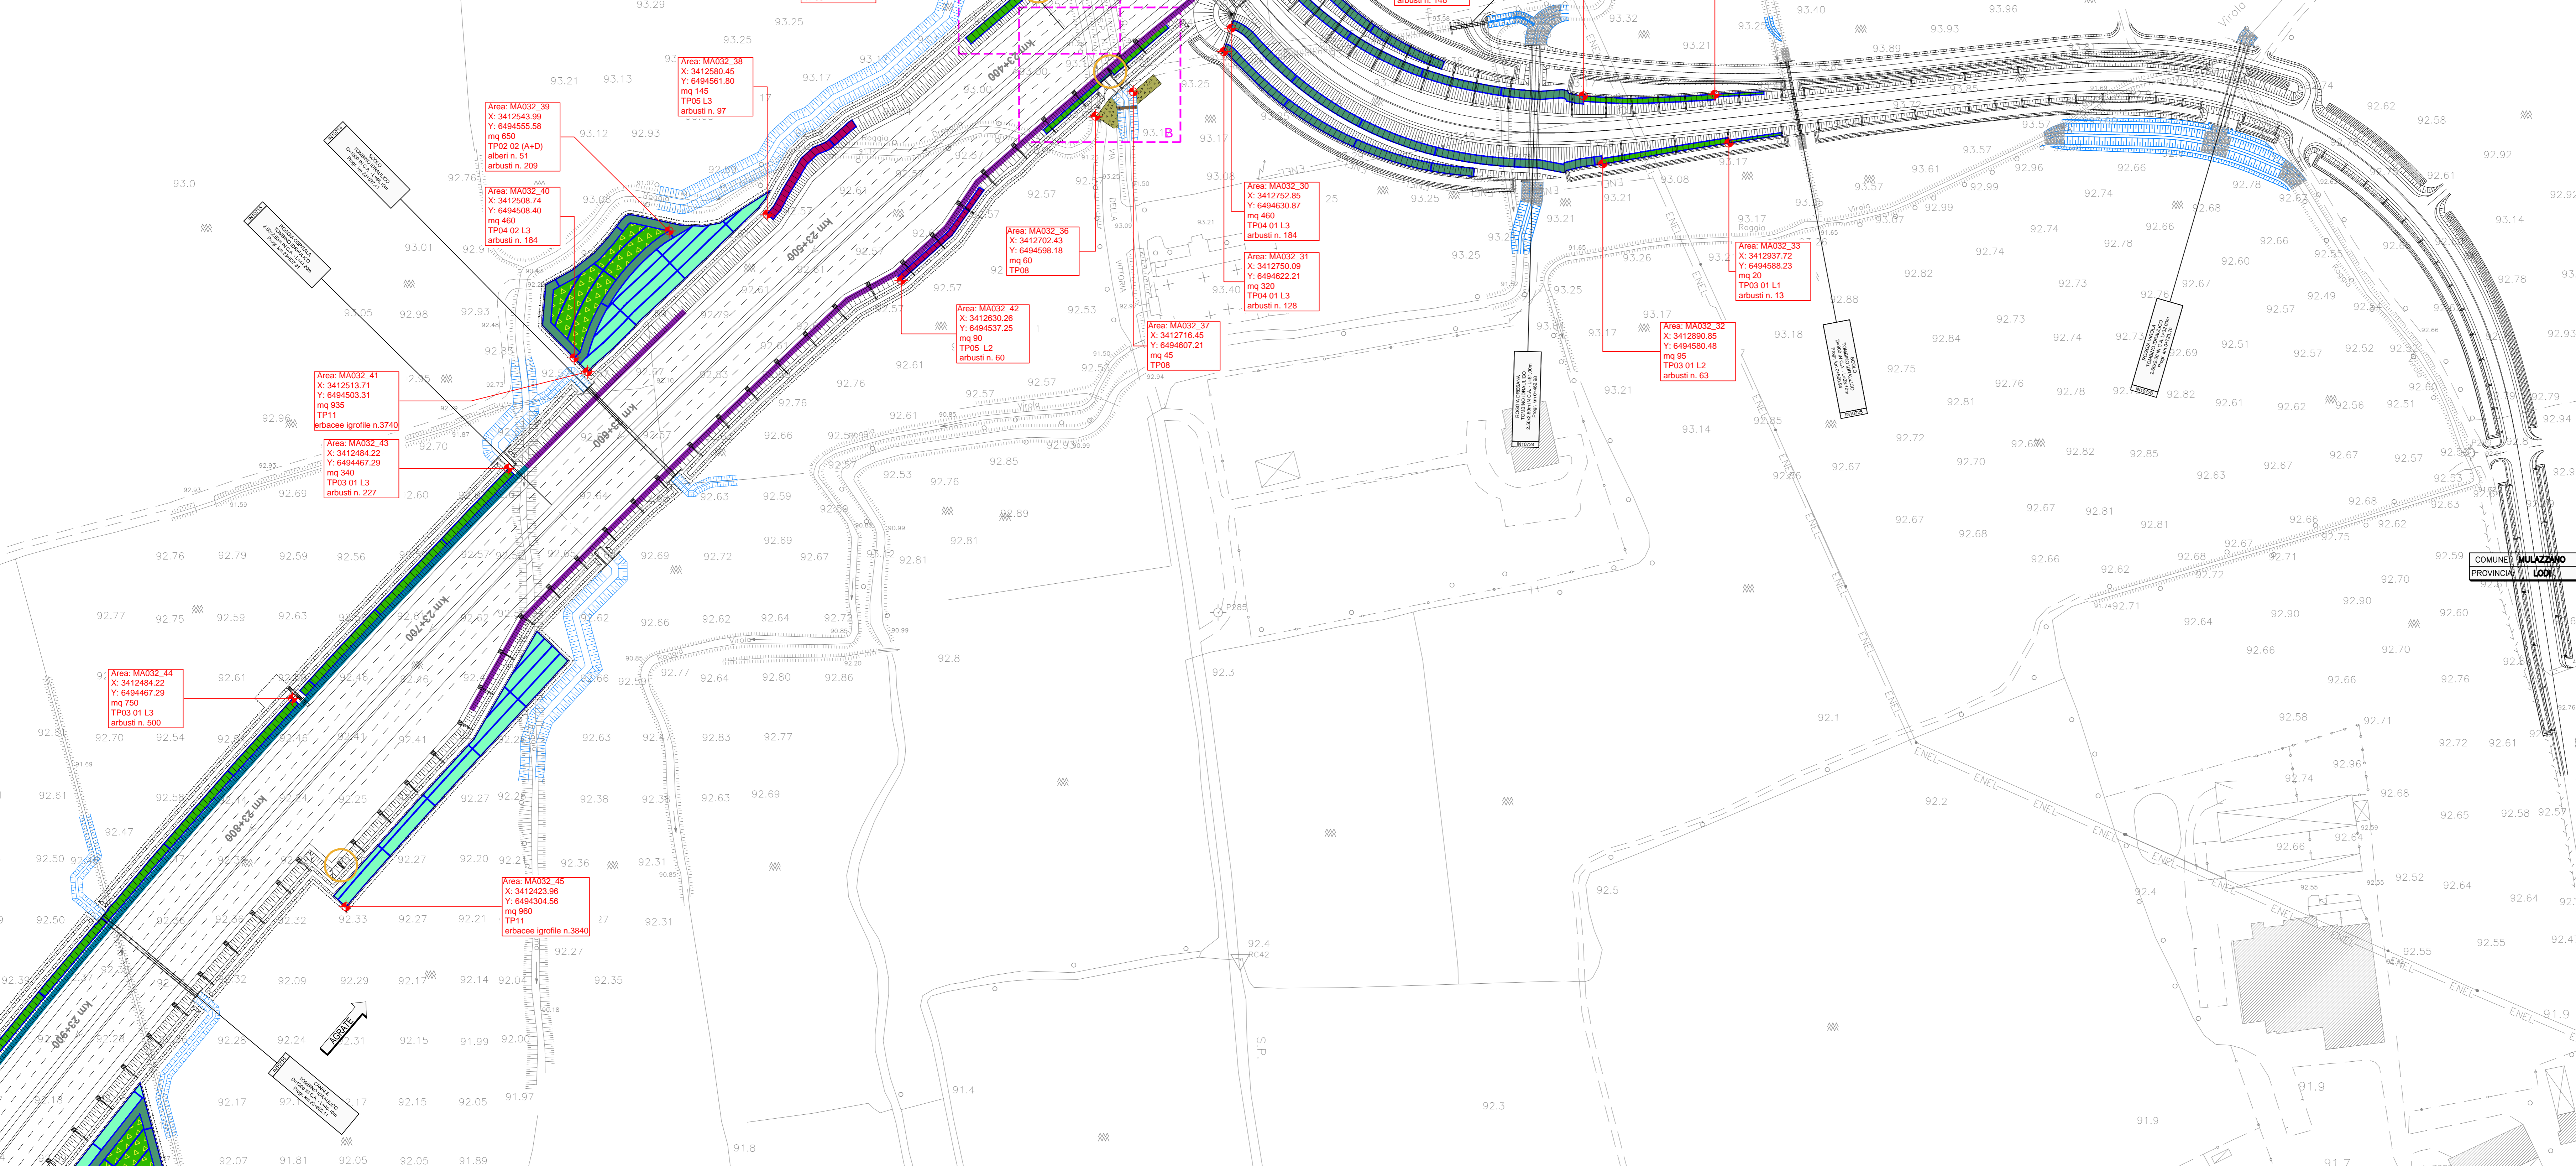

LEGENDA

OPERE A VERDE - PROGETTO AMBIENTALE

- TP 01-01 Corsi d'acqua devoti (progetto idraulico)
- TP 01-01 (B) Fiasca boscale Particolare di 8 grandiosa
- TP 01-01 (B) Fiasca boscale Particolare di 4 grandiosa
- TP 02-01 Formazione arborea-arbustiva boschiva
- TP 03-01 Formazione arbustiva di arbusti H<3m
- TP 03-02 Formazione arbustiva di arbusti H<3m
- TP 04-01 Formazione arbustiva di arbusti H<3m
- TP 04-02 Formazione arbustiva di arbusti H<3m
- TP 05-01 Formazione arbustiva di arbusti H<3m
- TP 05-02 Formazione arbustiva di arbusti H<3m
- TP 06-01 Formazione bosco/boschetti boscati
- TP 06-02 Accanto arboreo-arbustivo di terreno boschivo
- TP 10 Prato stabile polifita
- TP 11 Specie erbacee igrofile
- TP 12 Passaggio faunistico in sottovia - scostare idraulico
- TP 21-03 Dune di mitigazione

Accesso alle aree per la manutenzione delle opere a verde

- Mitigazione ambientale altre aree
- Limite progetti speciali ambientali
- Opere di trattamento (vedi profilo di trattamento)
- Barriera anturtonio in acciaio
- Barriera anturtonio in acciaio - vetro
- Barriera anturtonio in pannelli trasparenti
- Barriera anturtonio in pannello opaco

N.B. Le specie vegetali costanti e i popolamenti arborei sono riportati nell'Allegato "Tipologie ambientali (C1600 e C XXX MAXXX (IA-AB 001 B)). Le dimensioni riportate delle specie vegetali e le relative quantità sono riportate nella Relazione Generale delle Opere a Verde (C1598 e C XXX MAXXX (IA-AB 001 B)).

CONCESSIONARI AUTOSTRADALI LOMBARDE

tangenziale esterna

TANGENZIALE EST ESTERNA DI MILANO
PROGETTO ESECUTIVO
LOTTO C

INTERVENTI DI INSERIMENTO PAESISTICO - AMBIENTALE, RIPRISTINO E COMPENSAZIONI

ASSE PRINCIPALE, SVINCOLI e OPERE CONNESSE
PLANIMETRIA INTERVENTI MITIGAZIONE AMBIENTALE
 da pk 22+877,00 a pk 23+864,00
TAVOLA 2

IL PROGETTISTA LANDE S.r.l. Dot. Arch. Pasquale Pisano Ordine Architetti di Napoli n. 4028	IL CONCESSIONARIO tangenziale esterna	IL DIRETTORE DEI LAVORI Dot. Ing. Piero Mazzoni Ordine Ingegneri di Milano n. 3453								
IL CONCESSIONARIO CONCESSIONARI AUTOSTRADALI LOMBARDE	IL DIRETTORE TECNICO CONSORZIO COSTRUTTORI TSEM IL DIRETTORE TECNICO Dot. Ing. Roberto Maggi	RESPONSABILE INTERAZIONE PRESTAZIONI SPECIALISTICHE Dot. Ing. Piero Mazzoni Ordine Ingegneri di Milano n. 3453								
IL CONCEDEENTE CONCESSIONARI AUTOSTRADALI LOMBARDE	IL CONCESSIONARIO tangenziale esterna	IL DIRETTORE DEI LAVORI CONCESSIONARI AUTOSTRADALI LOMBARDE								
B 15/06/2012	INVIATA CALTE	D. STRINO	E. SCARANO	P. PISANO						
A 30/01/2012	MISSIONE	D. STRINO	E. SCARANO	P. PISANO						
EM. MEV.	DATA	DESCRIZIONE	ELABORAZIONE PROGETTUALE	CONTR.	APPROV.					
IDENTIFICAZIONE ELABORAZIONE	DATA	DESCRIZIONE	ELABORAZIONE PROGETTUALE	CONTR.	APPROV.					
15/06/2012	15/06/2012	15/06/2012	15/06/2012	15/06/2012	15/06/2012					
C1608	E	CACT	MAOX	O	IA	P1	O02	B	SCALE	1:1000