



# PLANIMETRIA PERCORSI ELETTRICI

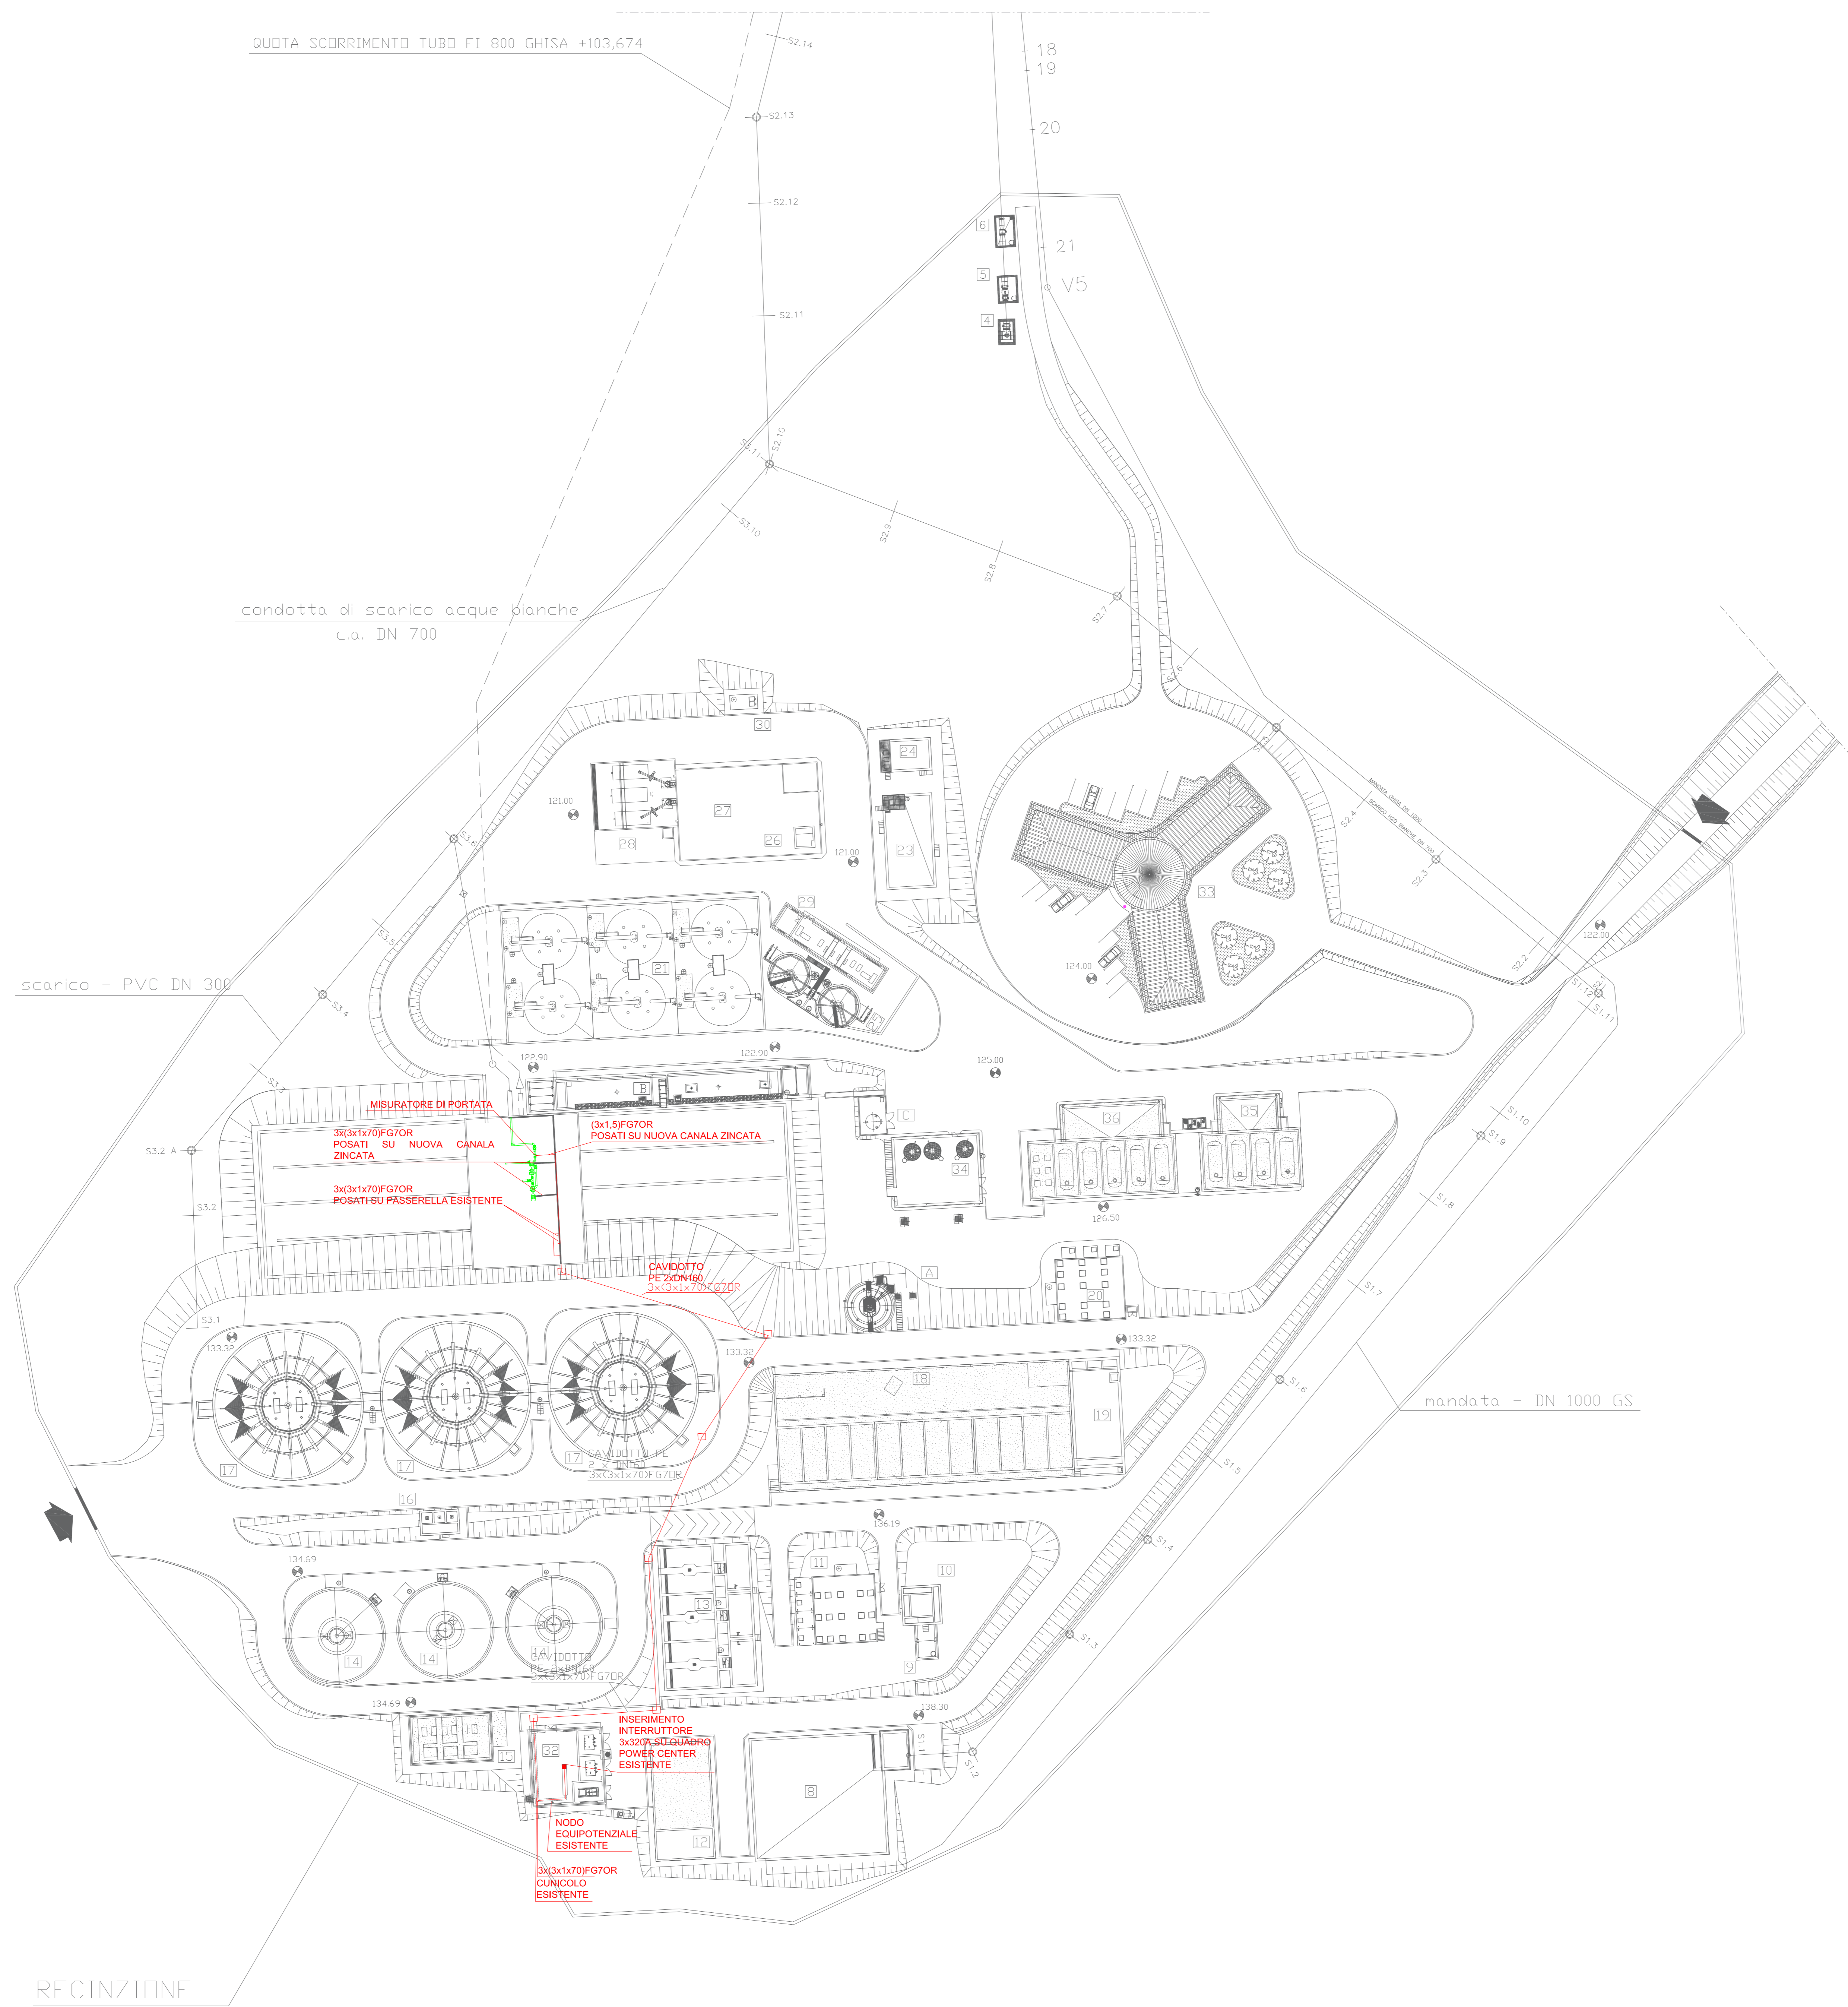

**LEGENDA**

- 1- OMISSIS
- 2- OMISSIS
- 3- OMISSIS
- 4- OMISSIS
- 5- OMISSIS
- 6- OMISSIS
- 7- OMISSIS
- 8- VASCA DI CARICO E REGOLAZIONE
- 9- POZZETTO DI MISURA DELLA PORTATA N° 3
- 10- VASCA DI RIPARTIZIONE
- 11- PRE-OZONIZZAZIONE
- 12- EDIFICIO PRODUZIONE OZONO
- 13- OSSIDAZIONE-DESTABILIZZAZIONE-FLOCCULAZIONE
- 14- CHIARIFICAZIONE PER FLOTTAZIONE
- 15- EDIFICIO RICIRCOLO FLOTTAZIONE
- 16- DESTABILIZZAZIONE
- 17- CHIARIFLOCCULAZIONE
- 18- FILTRAZIONE SU SABBIA
- 19- VASCA PREFERENZIALE DI ACCUMULO ACQUA DI LAVAGGIO DEI FILTRI
- 20- POST-OZONIZZAZIONE
- 21- FILTRAZIONE SU CARBONI ATTIVI
- 22- SERBATOIO DI ACCUMULO
- 23- VASCA DI RICIRCOLO DELL'ACQUA DI LAVAGGIO DEI FILTRI
- 24- VASCA DI EGUALIZZAZIONE DEI FANGHI
- 25- ISPESIMENTO FANGHI PER FLOTTAZIONE
- 26- VASCA DI ACCUMULO FANGHI
- 27- DISIDRATAZIONE FANGHI MEDIANTE FILTROPRESSA
- 28- CONTENITORI DI FANGHI
- 29- EDIFICIO RICIRCOLO ISPESIMENTO FANGHI PER FLOTTAZIONE
- 30- POZZETTO DI RICIRCOLO FILTRATI
- 31- OMISSIS
- 32- CABINA ELETTRICA DI TRASFORMAZIONE MT/BT
- 33- EDIFICIO SERVIZI
- 34- EDIFICIO DI STOCCAGGIO E DOSAGGIO CALCE E CARBONE ATTIVO
- 35- EDIFICIO PRODUZIONE E DOSAGGIO BISSODIO DI CLORO
- 36- EDIFICIO STOCCAGGIO E DOSAGGIO REAGENTI
- A- SATURATORE DI CALCE PER RICARBONATAZIONE
- B- VASCA DI CONTATTO DI CALCE E CO2
- C- SERBATOIO
- NUOVE OPERE

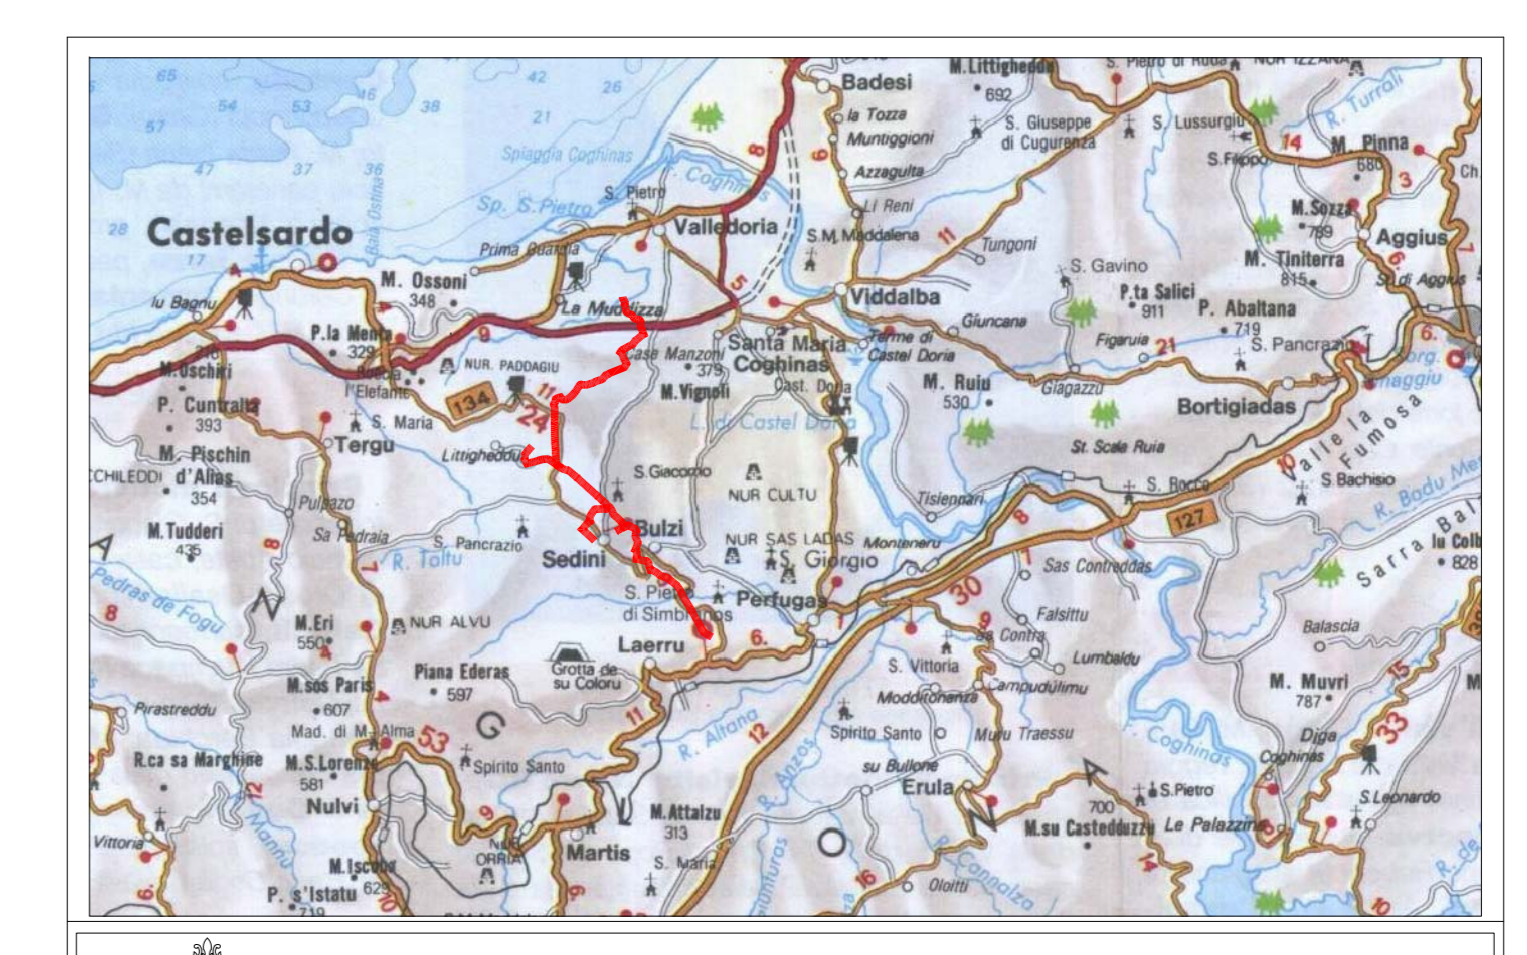

REGIONE AUTONOMA DELLA SARDEGNA

E.G.A.S. - SARDEGNA  
ENTE DI GOVERNO DELL'AMBITO DELLA SARDEGNA

**ABBANO** S.p.A. Gestore Unico del Servizio Idrico Integrato della Regione Sardegna

SETTORE COMPLESSO GESTIONE ATTIVA PERDITE - U.B. RETI IDRICHE

**On Technology** s.r.l.  
SEDE LEGALE: ROMA - Via Cola di Rienzo SEDE OPERATIVA: PORTO TORRES - Via Fratelli Vivaldi n°24 Tel. 079516036 - 07951693 Fax. 079517142

<p>SCHEMA N° 1 "VIGNOLA - CASTELDORIA - PERPUGAS" PRGA REV.2006</p> <p>DIRAMAZIONI PER SEDINI BULZI E PERPUGAS</p> <p style="text-align: center;">PROGETTO ESECUTIVO</p> <p>TAVOLA 16 PLANIMETRIA GENERALI IMPIANTI ELETTRICI</p> <p>DATA: NOVEMBRE 2007 FILE: REV: 05 SCALA: 1:500</p>	<p>RESPONSABILE DEL PROCEDIMENTO: Dott. Serafino Meloni</p> <p>PROGETTISTA: Ing. Paolo Naccari</p> <p><b>ORDINE INGEGNERI PROVINCIA DI SASSARI</b> N. 584 Dr. Ing. FRANCESCO R. NACCARI</p> <p>COLLABORATORE: Geom. Davide Depalmas</p>
---	---