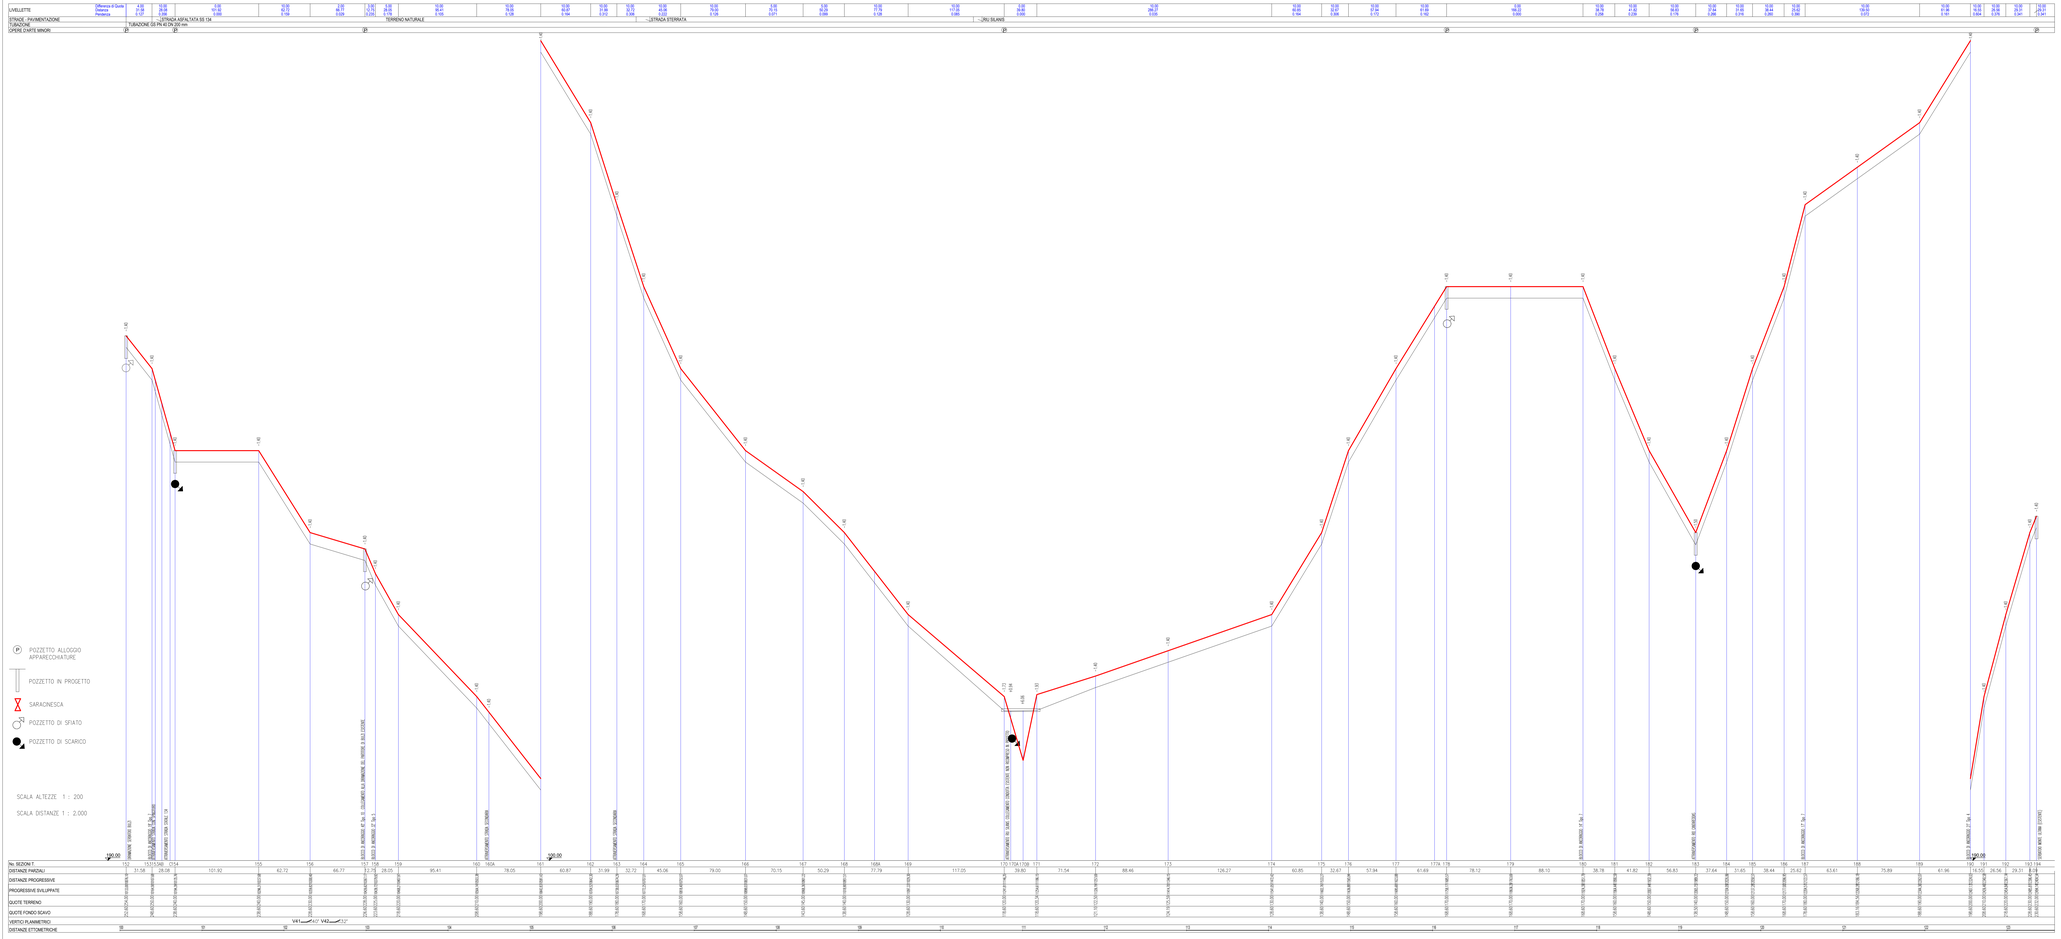

REGIONE AUTONOMA DELLA SARDEGNA

E.G.A.S. – SARDEGNA
ENTE DI GOVERNO DELL'AMBITO DELLA SARDEGNA

ABBANOA S.p.A.
Gestore Unico del Servizio Idrico Integrato della Regione Sardegna
SETTORE COMPLESSO GESTIONE ATTIVA PERDITE – U.B. RETI IDRICHE

On Tecnology S.R.L.
SEDE LEGALE: ROMA - Via Cola di Rienzo SEDE OPERATIVA: PORTO TORRES -
Via Fratelli Vivaldi n°24 Tel. 079516036 - 079516093 Fax. 079517142

SCHEMA N° 1 "VIGNOLA – CASTELDORIA –PERFUGAS"
PEGA REV.2006
DIRAMAZIONI PER SEDINI BULZI E PERFUGAS

PROGETTO ESECUTIVO

TAVOLA 21 — PROFILO LONGITUDINALE TRATTO NON OGGETTO DI VARIANTE DAL P.152 AL P.194 DEF

DATA	FILE	REV.	SCALA
FEBBRAIO 2019		08	1:200/2000

RESPONSABILE DEL PROCEDIMENTO:
Dott. Geofisico Molossi

PROGETTISTA:
Ing. Paolo Navarra

ORDINE INGEGNERI PROV.OR.CA DI SASSARI
N. 984 Dr.Ing. FRANCESCO P. NACCARI

COLLABORATORI:
Geom. Davide Depaolmar
Ing. Lara Molossi