




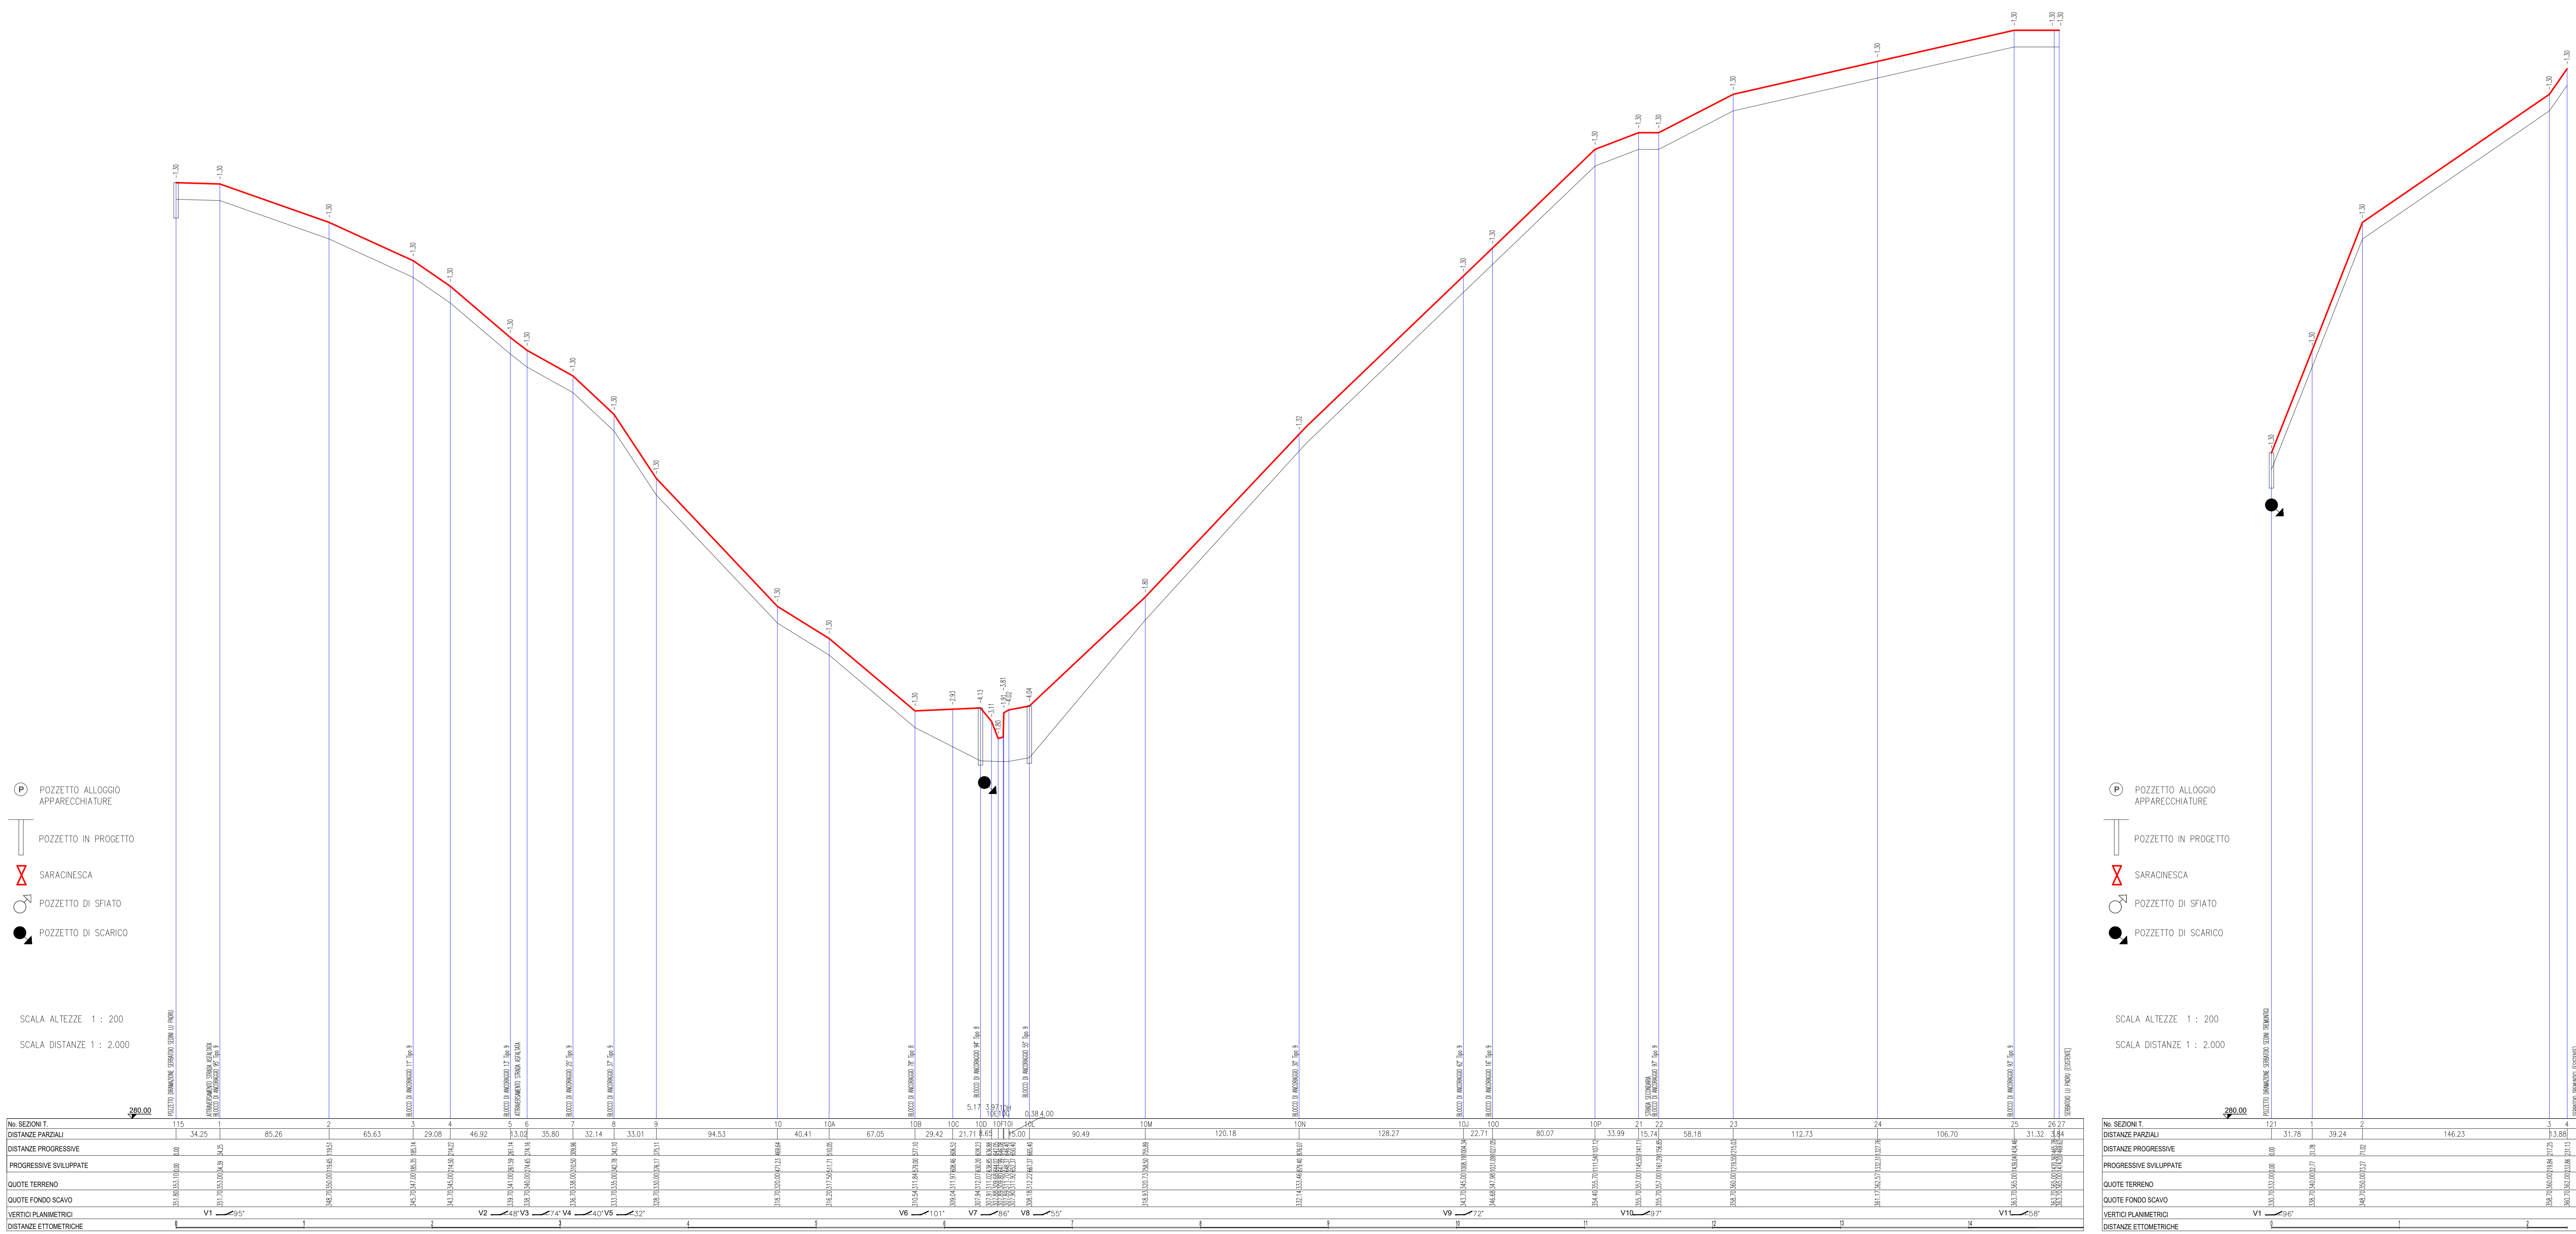


- POZZETTO ALLOGGIO APPARECCHIATURE
- POZZETTO IN PROGETTO
- SARACINESCA
- POZZETTO DI SFIATO
- POZZETTO DI SCARICO

SCALA ALTEZZE 1 : 200
SCALA DISTANZE 1 : 2.000

- POZZETTO ALLOGGIO APPARECCHIATURE
- POZZETTO IN PROGETTO
- SARACINESCA
- POZZETTO DI SFIATO
- POZZETTO DI SCARICO

SCALA ALTEZZE 1 : 200
SCALA DISTANZE 1 : 2.000

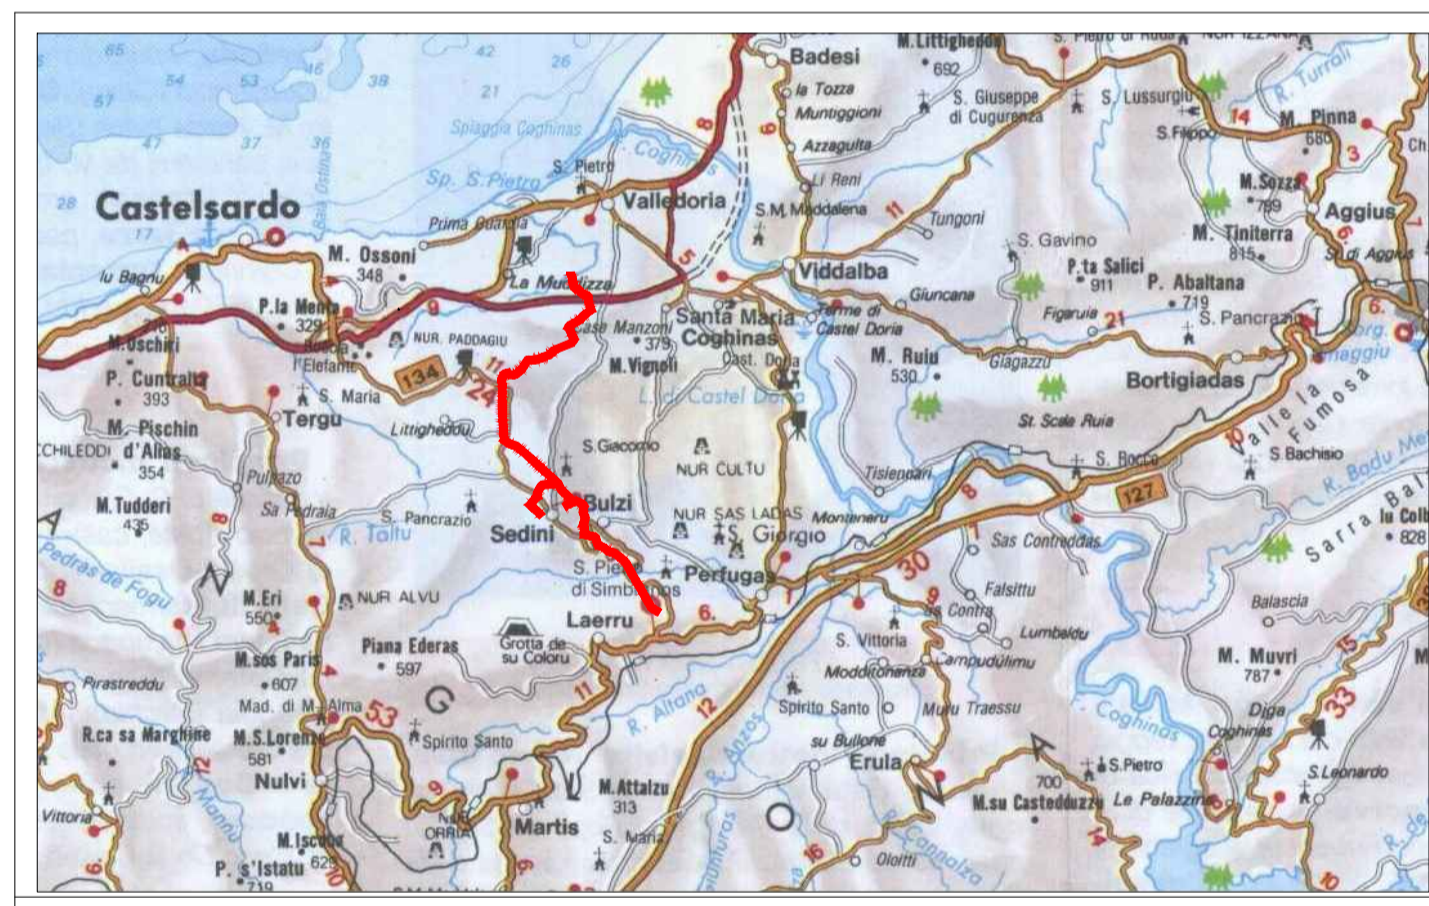

REGIONE AUTONOMA DELLA SARDEGNA

E.G.A.S. - SARDEGNA
ENTE DI GOVERNO DELL'AMBITO DELLA SARDEGNA

ABBANOIA S.p.A.
Settore Complesso Gestione Attiva Perdite - U.B. Reti Idriche

On Technology S.R.L.
SEDE LEGALE: ROMA - Via Cola di Rienzo SEDE OPERATIVA: PORTO TORRES - Via Fratelli Vivaldi n°24 Tel. 079516036 - 07951693 Fax. 079517142

SCHEMA N° 1 "VIGNOLA - CASTELDORIA - PERFUGAS" PRGA REV.2006
DIRAMAZIONI PER SEDINI BULZI E PERFUGAS

PROGETTO ESECUTIVO

PROFLO LONGITUDINALE DIRAMAZIONE PER SEBBATOI LU PADRU E TREMUNGTI

ORDINE INGEGNERI PROVINCIA DI SASSARI
N. 564 Di Ing. FRANCESCO R. NACCARI

COLLABORATORI:
Geom. Davide Depalmas
Ing. Jairo Miliani

DATA : GENNAIO 2019 FILE: REV: 08 SCALA: 1:200/2000