
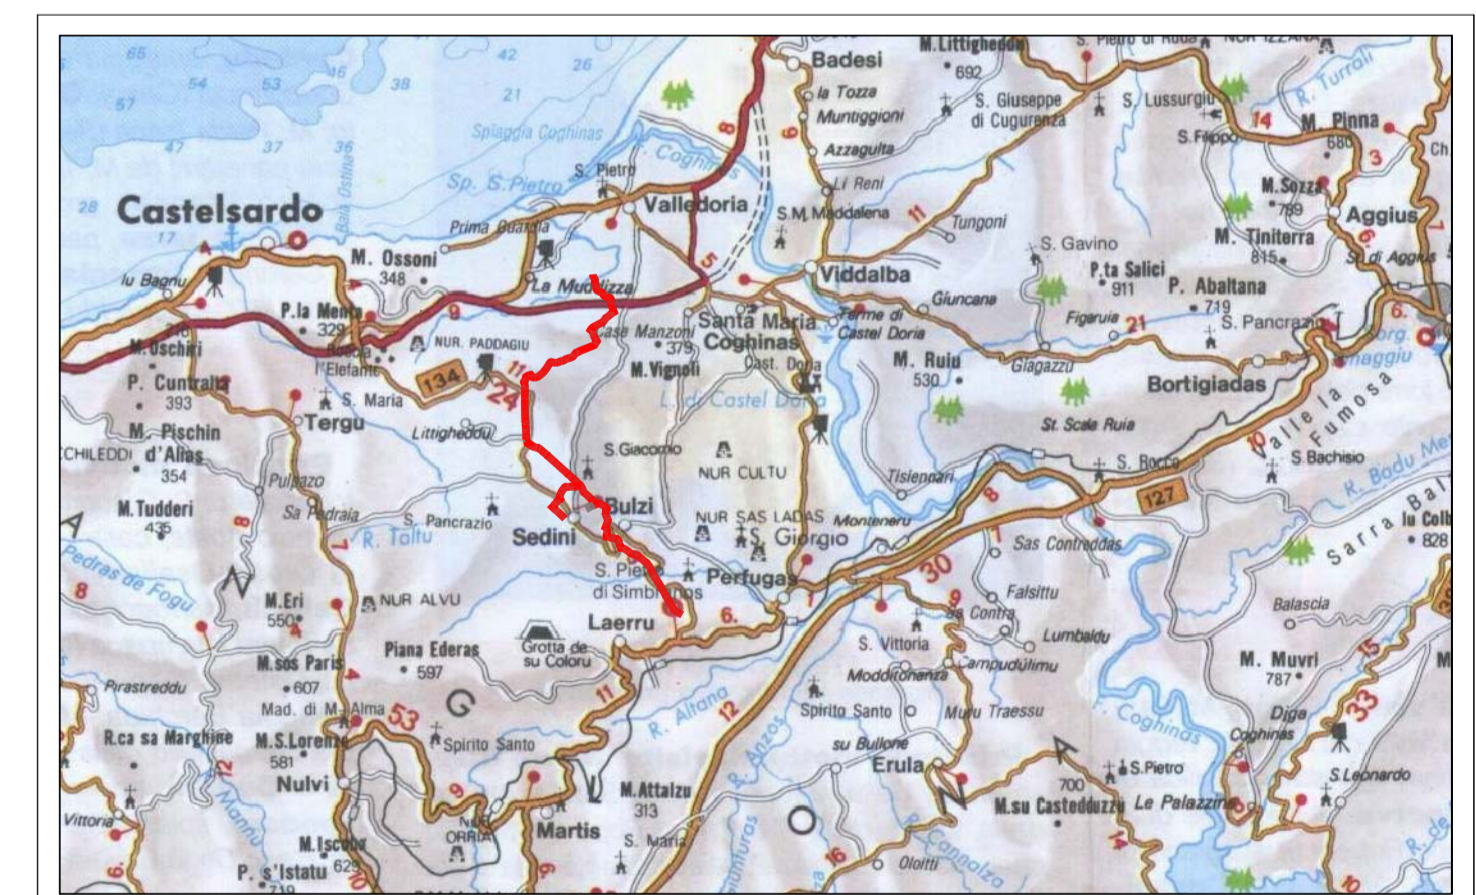


LEGENDA

— TRACCIATO CONDOTTA PROGETTO ESECUTIVO

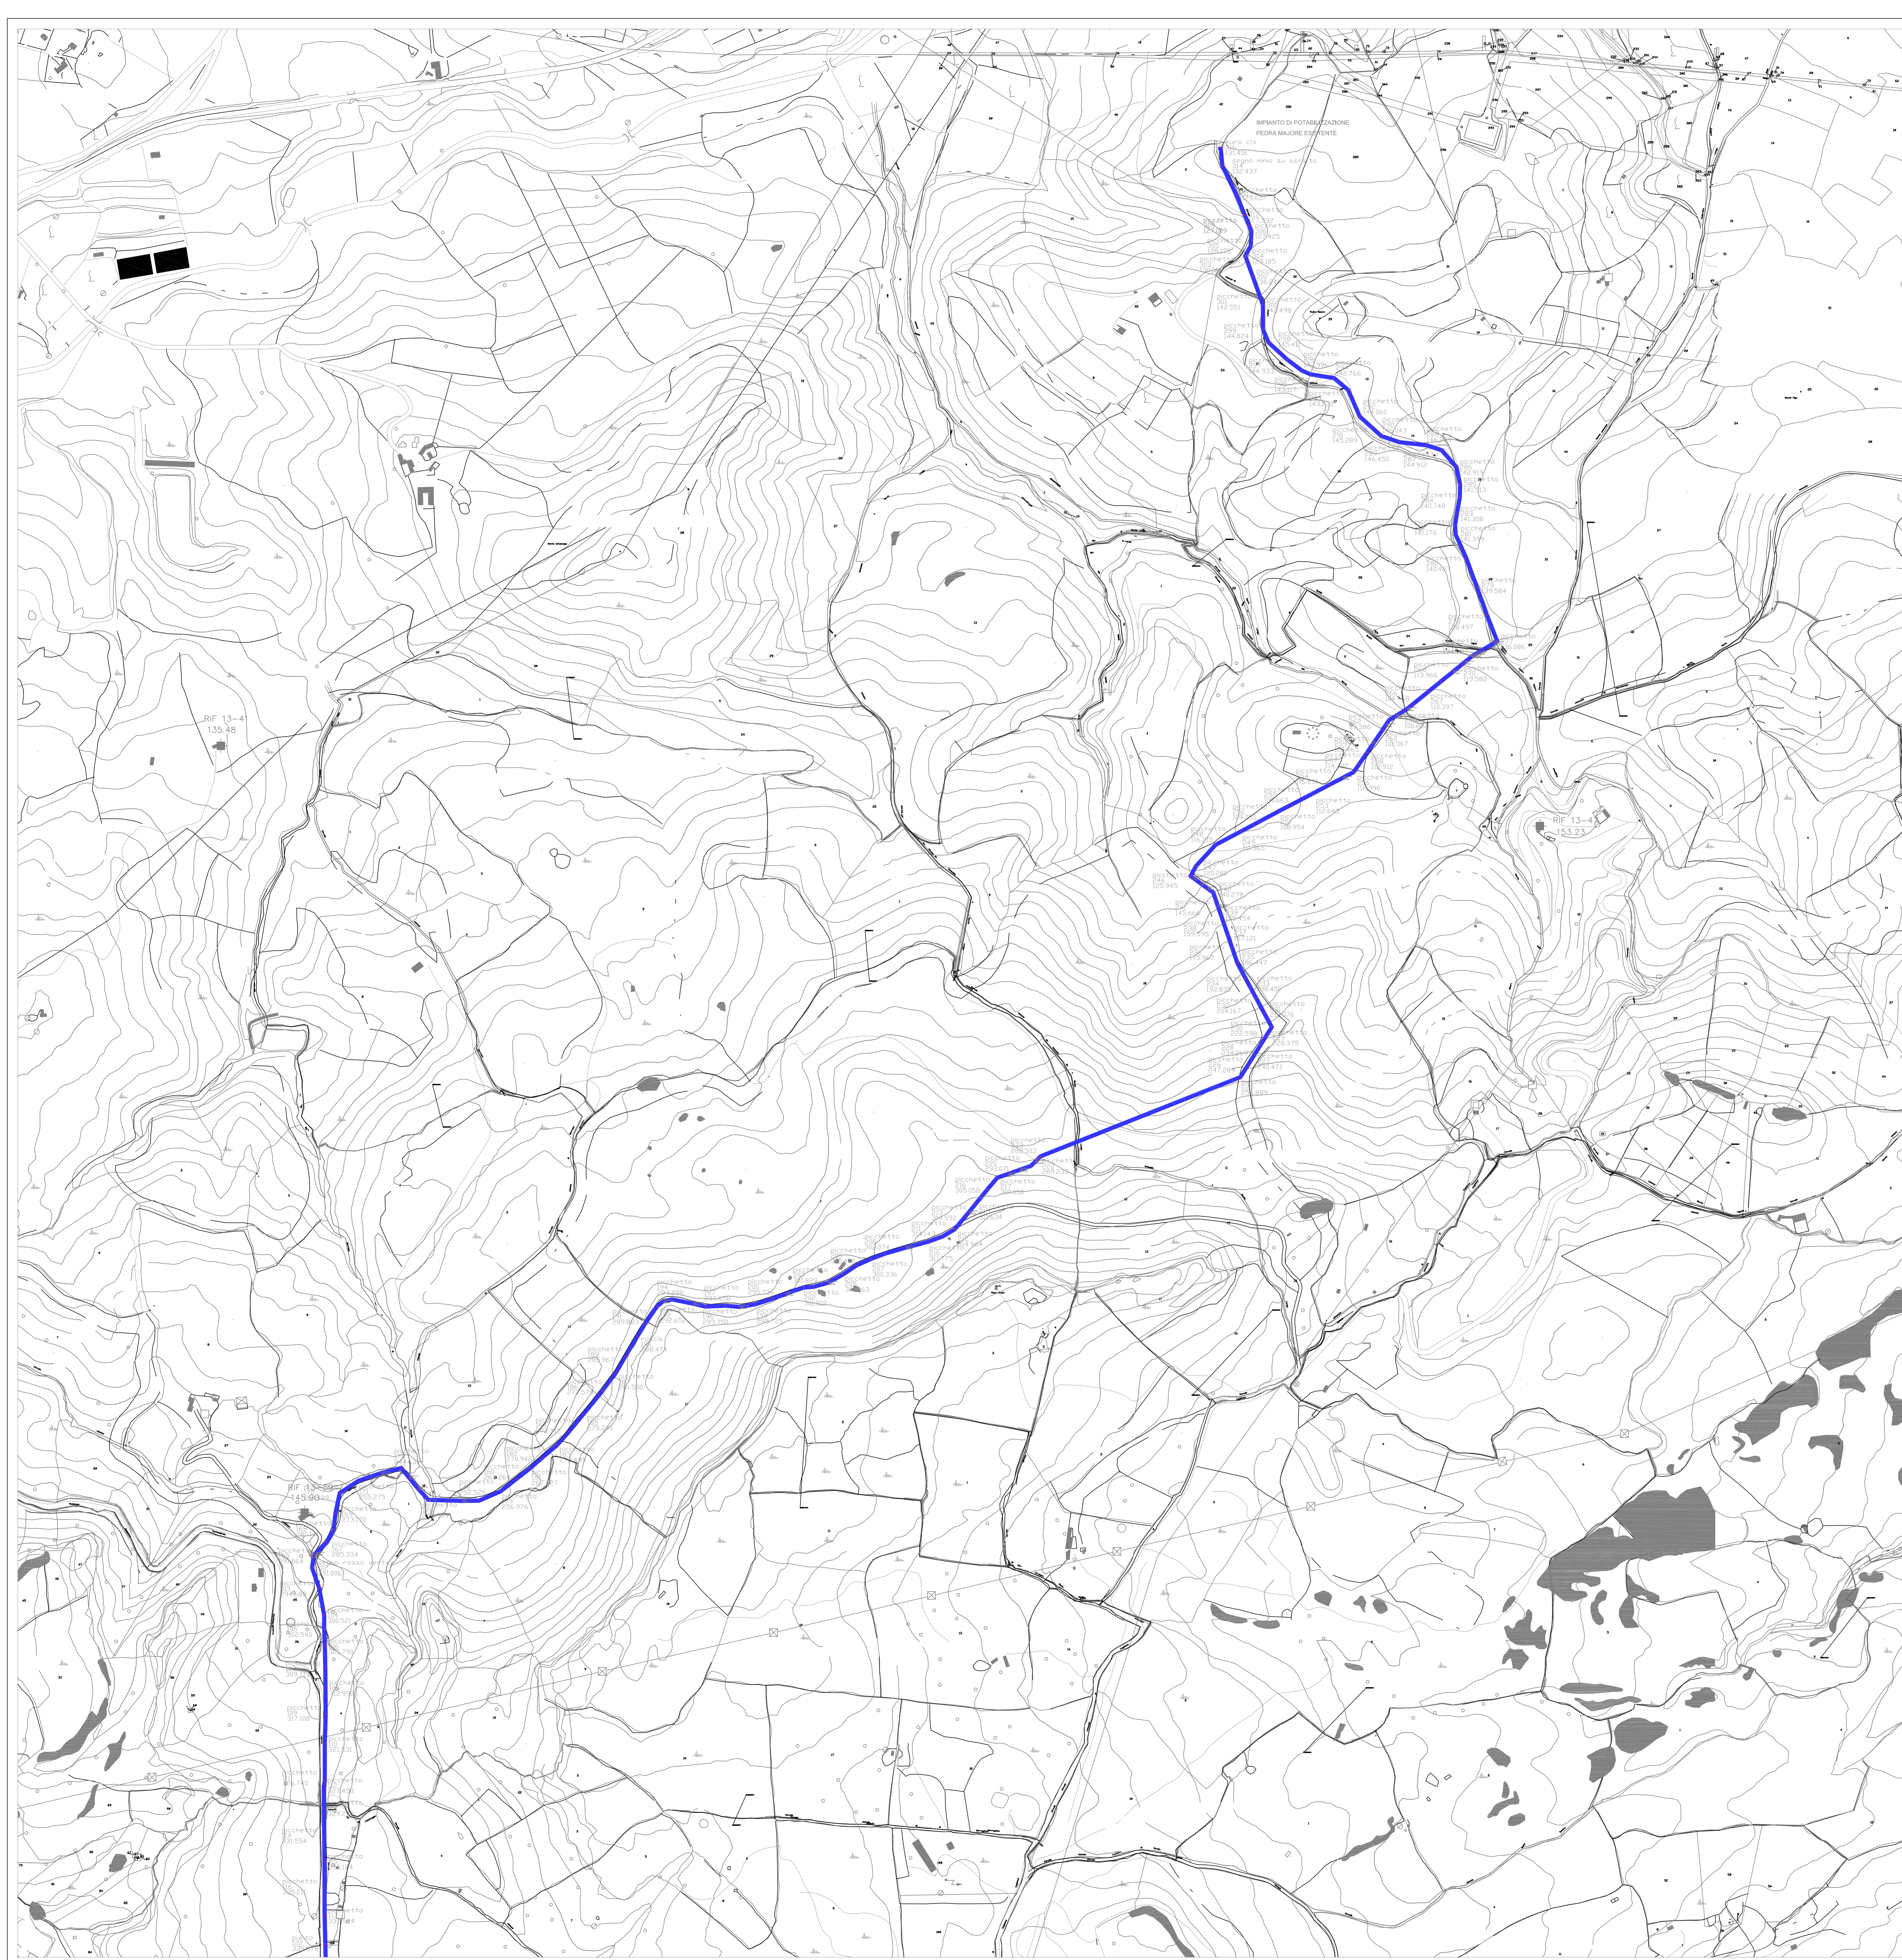

 REGIONE AUTONOMA DELLA SARDEGNA		
 E.G.A.S. - SARDEGNA ENTE DI GOVERNO DELL'AMBITO DELLA SARDEGNA		
 ABBANOA s.p.a. <small>Settore Unico del Servizio Idrico Integrato della Regione Sardegna</small>		
SETTORE COMPLESSO GESTIONE ATTIVA PERDITE - U.B. RETI IDRICHE		
 On technology s.r.l. <small>SEDE LEGALE: ROMA - Via Cola di Rienzo SEDE OPERATIVA: PORTO TORRES - Via Fratelli Vivaldi n°24 Tel. 079516036 - 07951693 Fax. 079517142</small>		
SCHEMA N° 1 "VIGNOLA - CASTELDORIA - PERFUGAS" <small>RESPONSABILE DEL PROCEDIMENTO: Dott. Serafino Meloni</small>		
DIRAMAZIONI PER SEDINI BULZI E PERFUGAS <small>PROGETTISTA: Ing. Paolo Naccari</small>		
PROGETTO ESECUTIVO <small>ORDINE INGEGNERI PROVINCIA DI SASSARI N. 561 Dr. Ing. FRANCESCO P. NACCARI</small>		
TAVOLA 23A	PLANIMETRIA STATO DI FATTO RILIEVO 1/3	
DATA: Febbraio 2009	FILE: 00	SCALA: 1:4.000