


**LEGENDA**

TIPOLOGIE DI IMPIANTO	PATTERN D'IMPIANTO
MOD A Siepe mista	[Pattern]
MOD B Filari alberati	[Pattern]
MOD C Fasce e macchie arbustive	[Pattern]
MOD D Fasce o macchie arbustive e arboree	[Pattern]
MOD E Fasce o macchie arbustive e arboree (prevalenza prato)	[Pattern]
MOD F Sistemazione vegetazione spontanea	[Pattern]
MOD G Miosemina	[Pattern]
MOD H Cribwall	[Pattern]

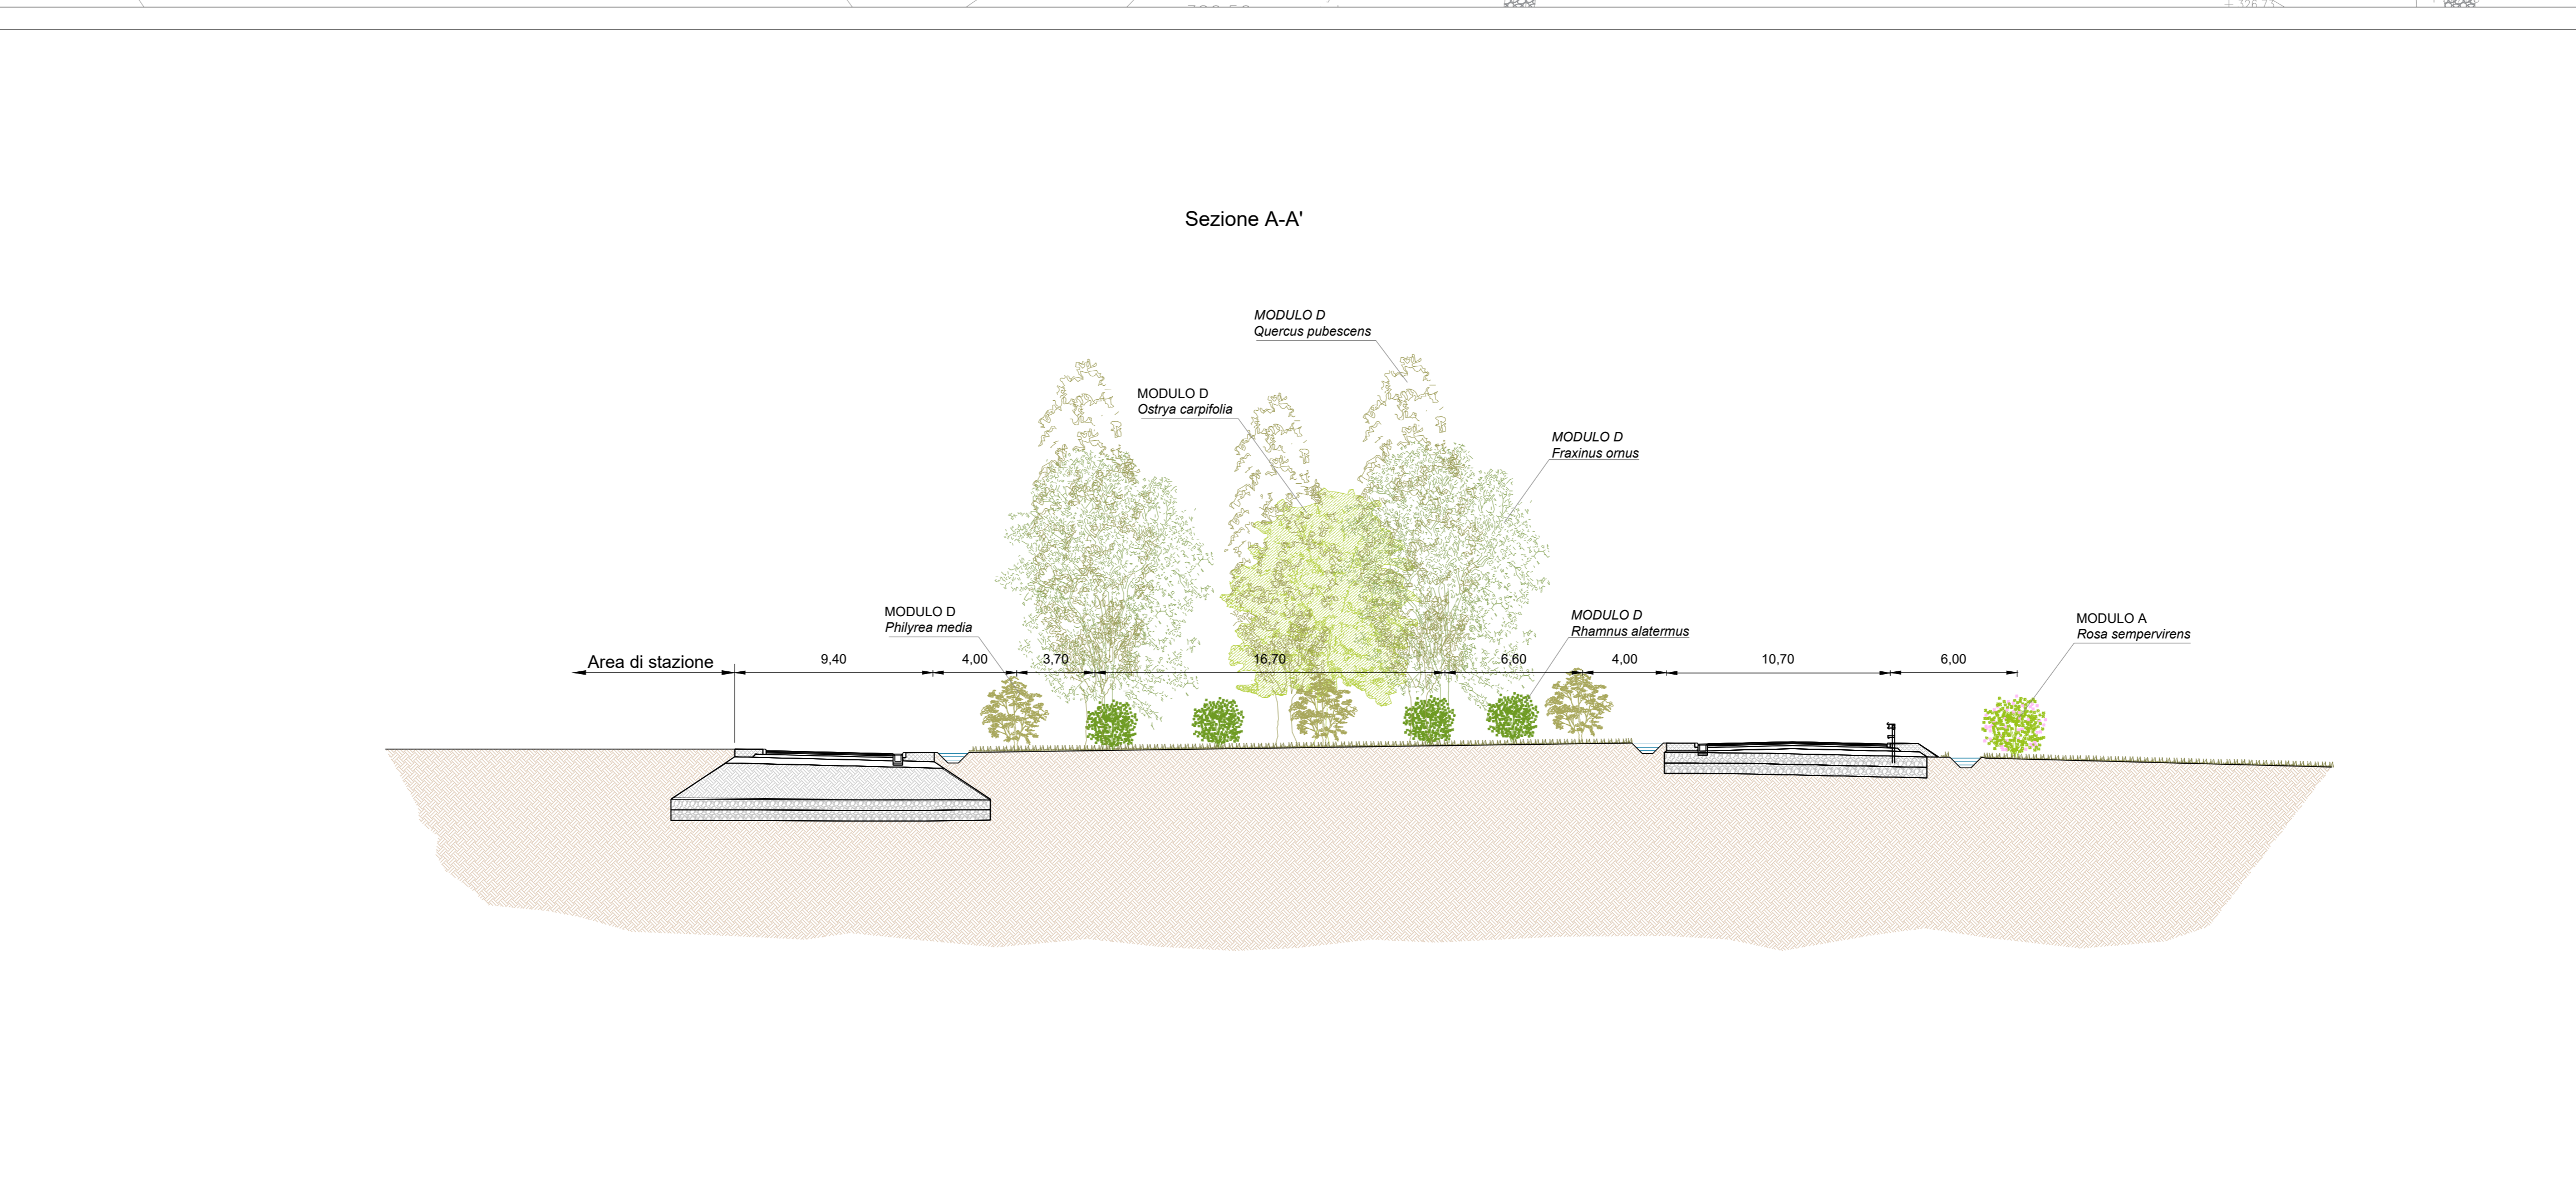

**COMMITTENTE:** RFI - ROTE FERROVIARIA ITALIANA - GRUPPO FERROVIE DELLO STATO ITALIANO

**DIREZIONE LAVORI:** ITALFER - GRUPPO FERROVIE DELLO STATO ITALIANO

**APPALTATORE:** HirpiniaAV

**CONSORZIO:** salini impregio, ASTALDI

**PROGETTAZIONE:** ROXSOUL S.p.A.

**MANDATARI:** NETENGINEERING, Alpina s.p.a.

**PROGETTO ESECUTIVO**

**ITINERARIO NAPOLI - BARI**  
**RADDOPPIO TRATTA APICE - ORSARA**  
**I LOTTO FUNZIONALE APICE - HIRPINIA**  
**MITIGAZIONI AMBIENTALI**

**OPERE A VERDE**  
 IA01 - TRATTA DA KM 0+000 A KM 1+800  
 Planimetria di dettaglio e sezione opere a verde - Tav. 5

APPALTATORE	DIRETTORE DELLA PROGETTAZIONE	PROGETTISTA
Consorzio HIRPINIA AV Il Direttore Tecnico Ing. Vincenzo Merello 10060020	Il Responsabile integrazione fra le varie prestazioni specialistiche Ing. G. Casone	NETENGINEERING Dot. A. Pili

COMMESSA	LOTTO	FASE	ENTE	TIPO DOC.	OPERA/DISCIPLINA	PROGR.	REV.	SCALA:
IF28	01	E	ZZ	P8	IA01010	005	B	1:500

Rev.	Descrizione	Redatto	Data	Verificato	Data	Approvato	Data	Autorizzato	Data
A	Elaborazione consegna	G. Di Pozzo	10/05/20	A. Pili	10/05/20	T. Finocchietti	10/05/20	Ing. T. Finocchietti	
B	Recupero struttura	G. Di Pozzo	10/05/20	A. Pili	10/05/20	T. Finocchietti	10/05/20		

File: IF2801EZZP8IA0100005B.dwg n. Elab.: -