




SEZIONE TRASVERSALE 1-1
Scala 1:50

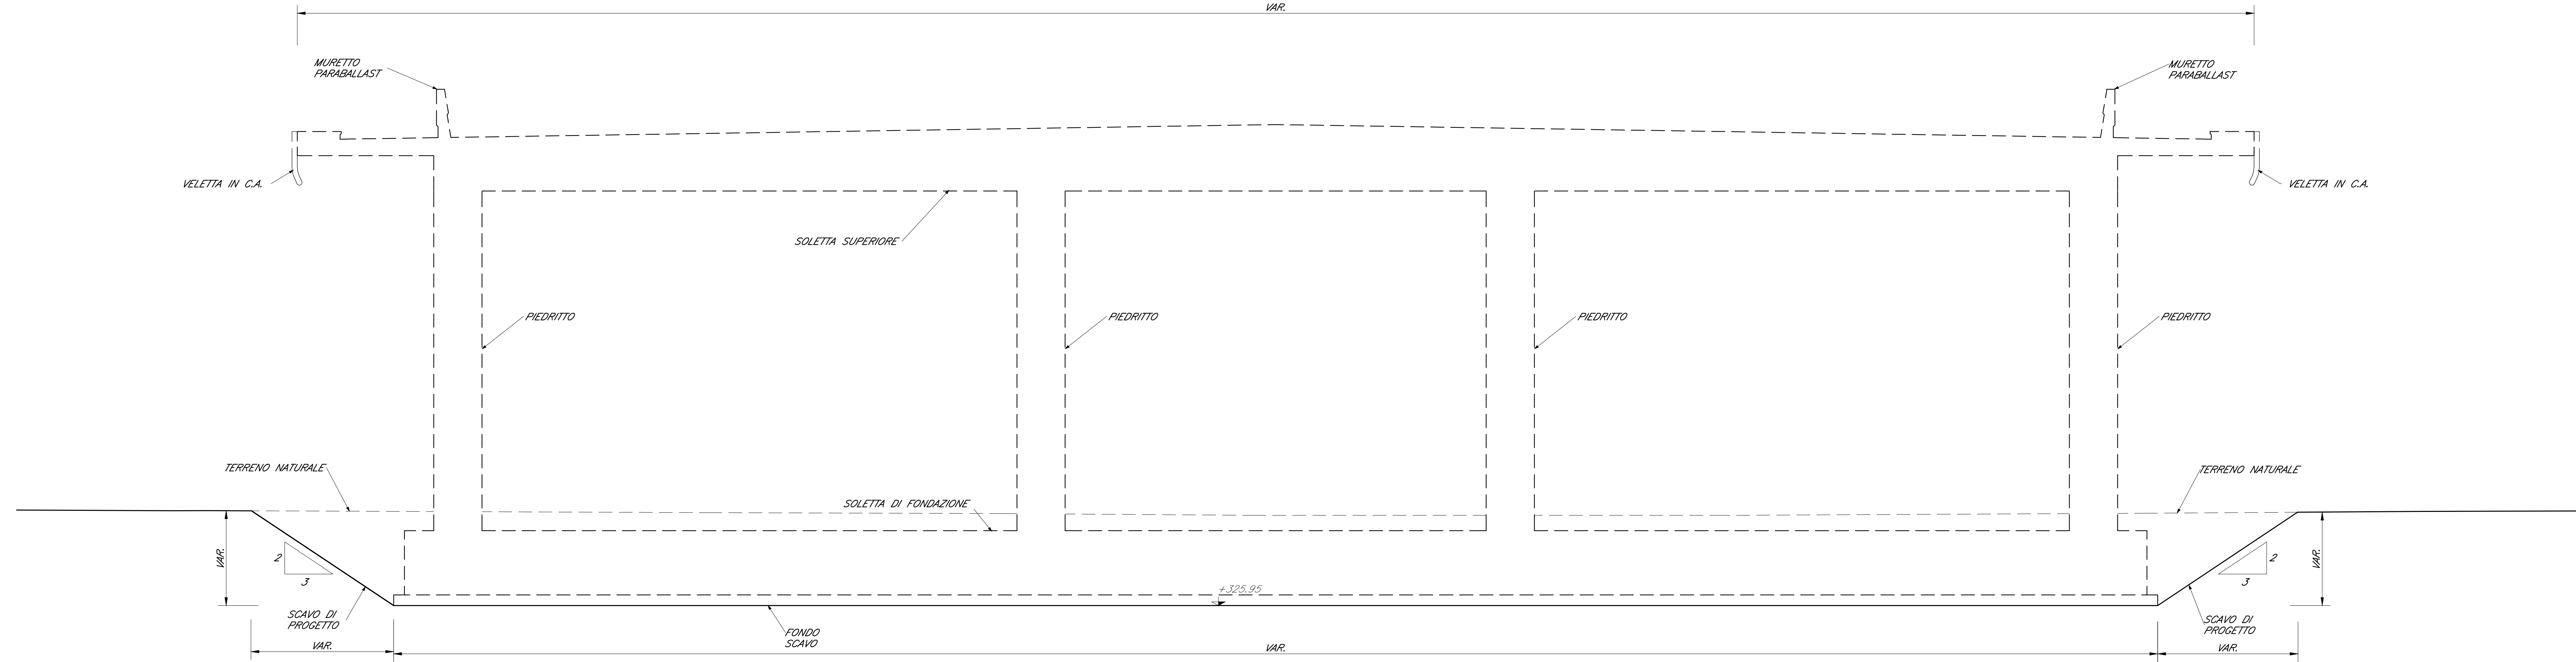


SEZIONE TRASVERSALE 2-2
Scala 1:50

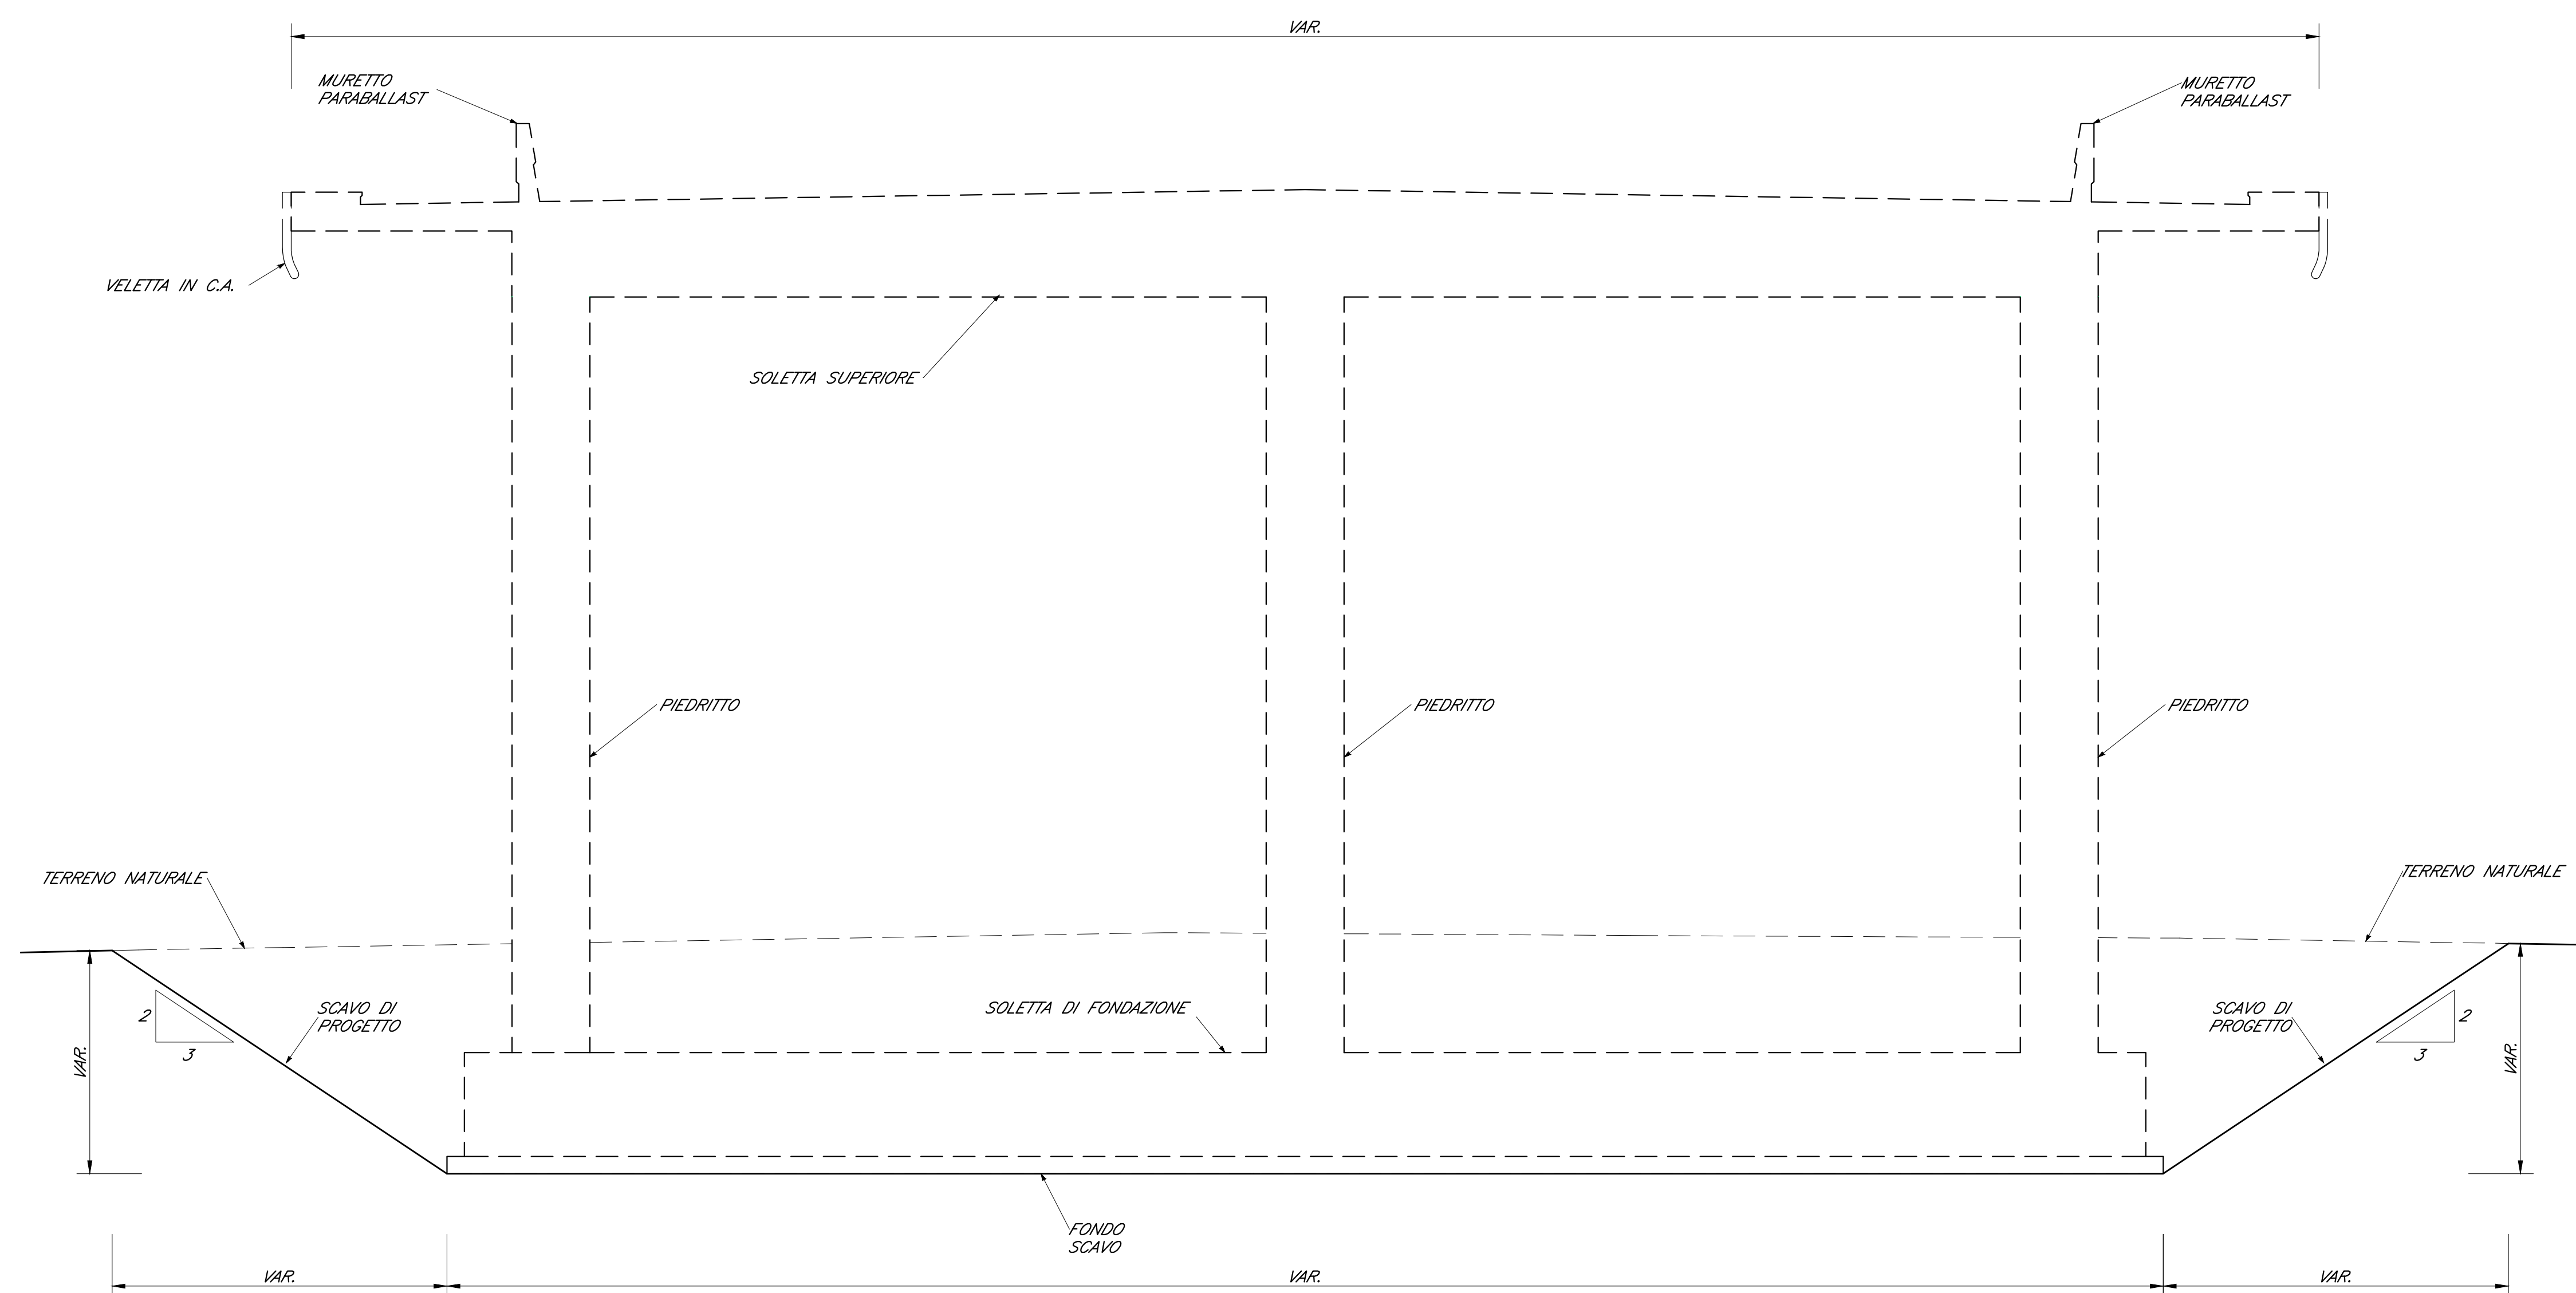

SEZIONE TRASVERSALE 3-3
Scala 1:50

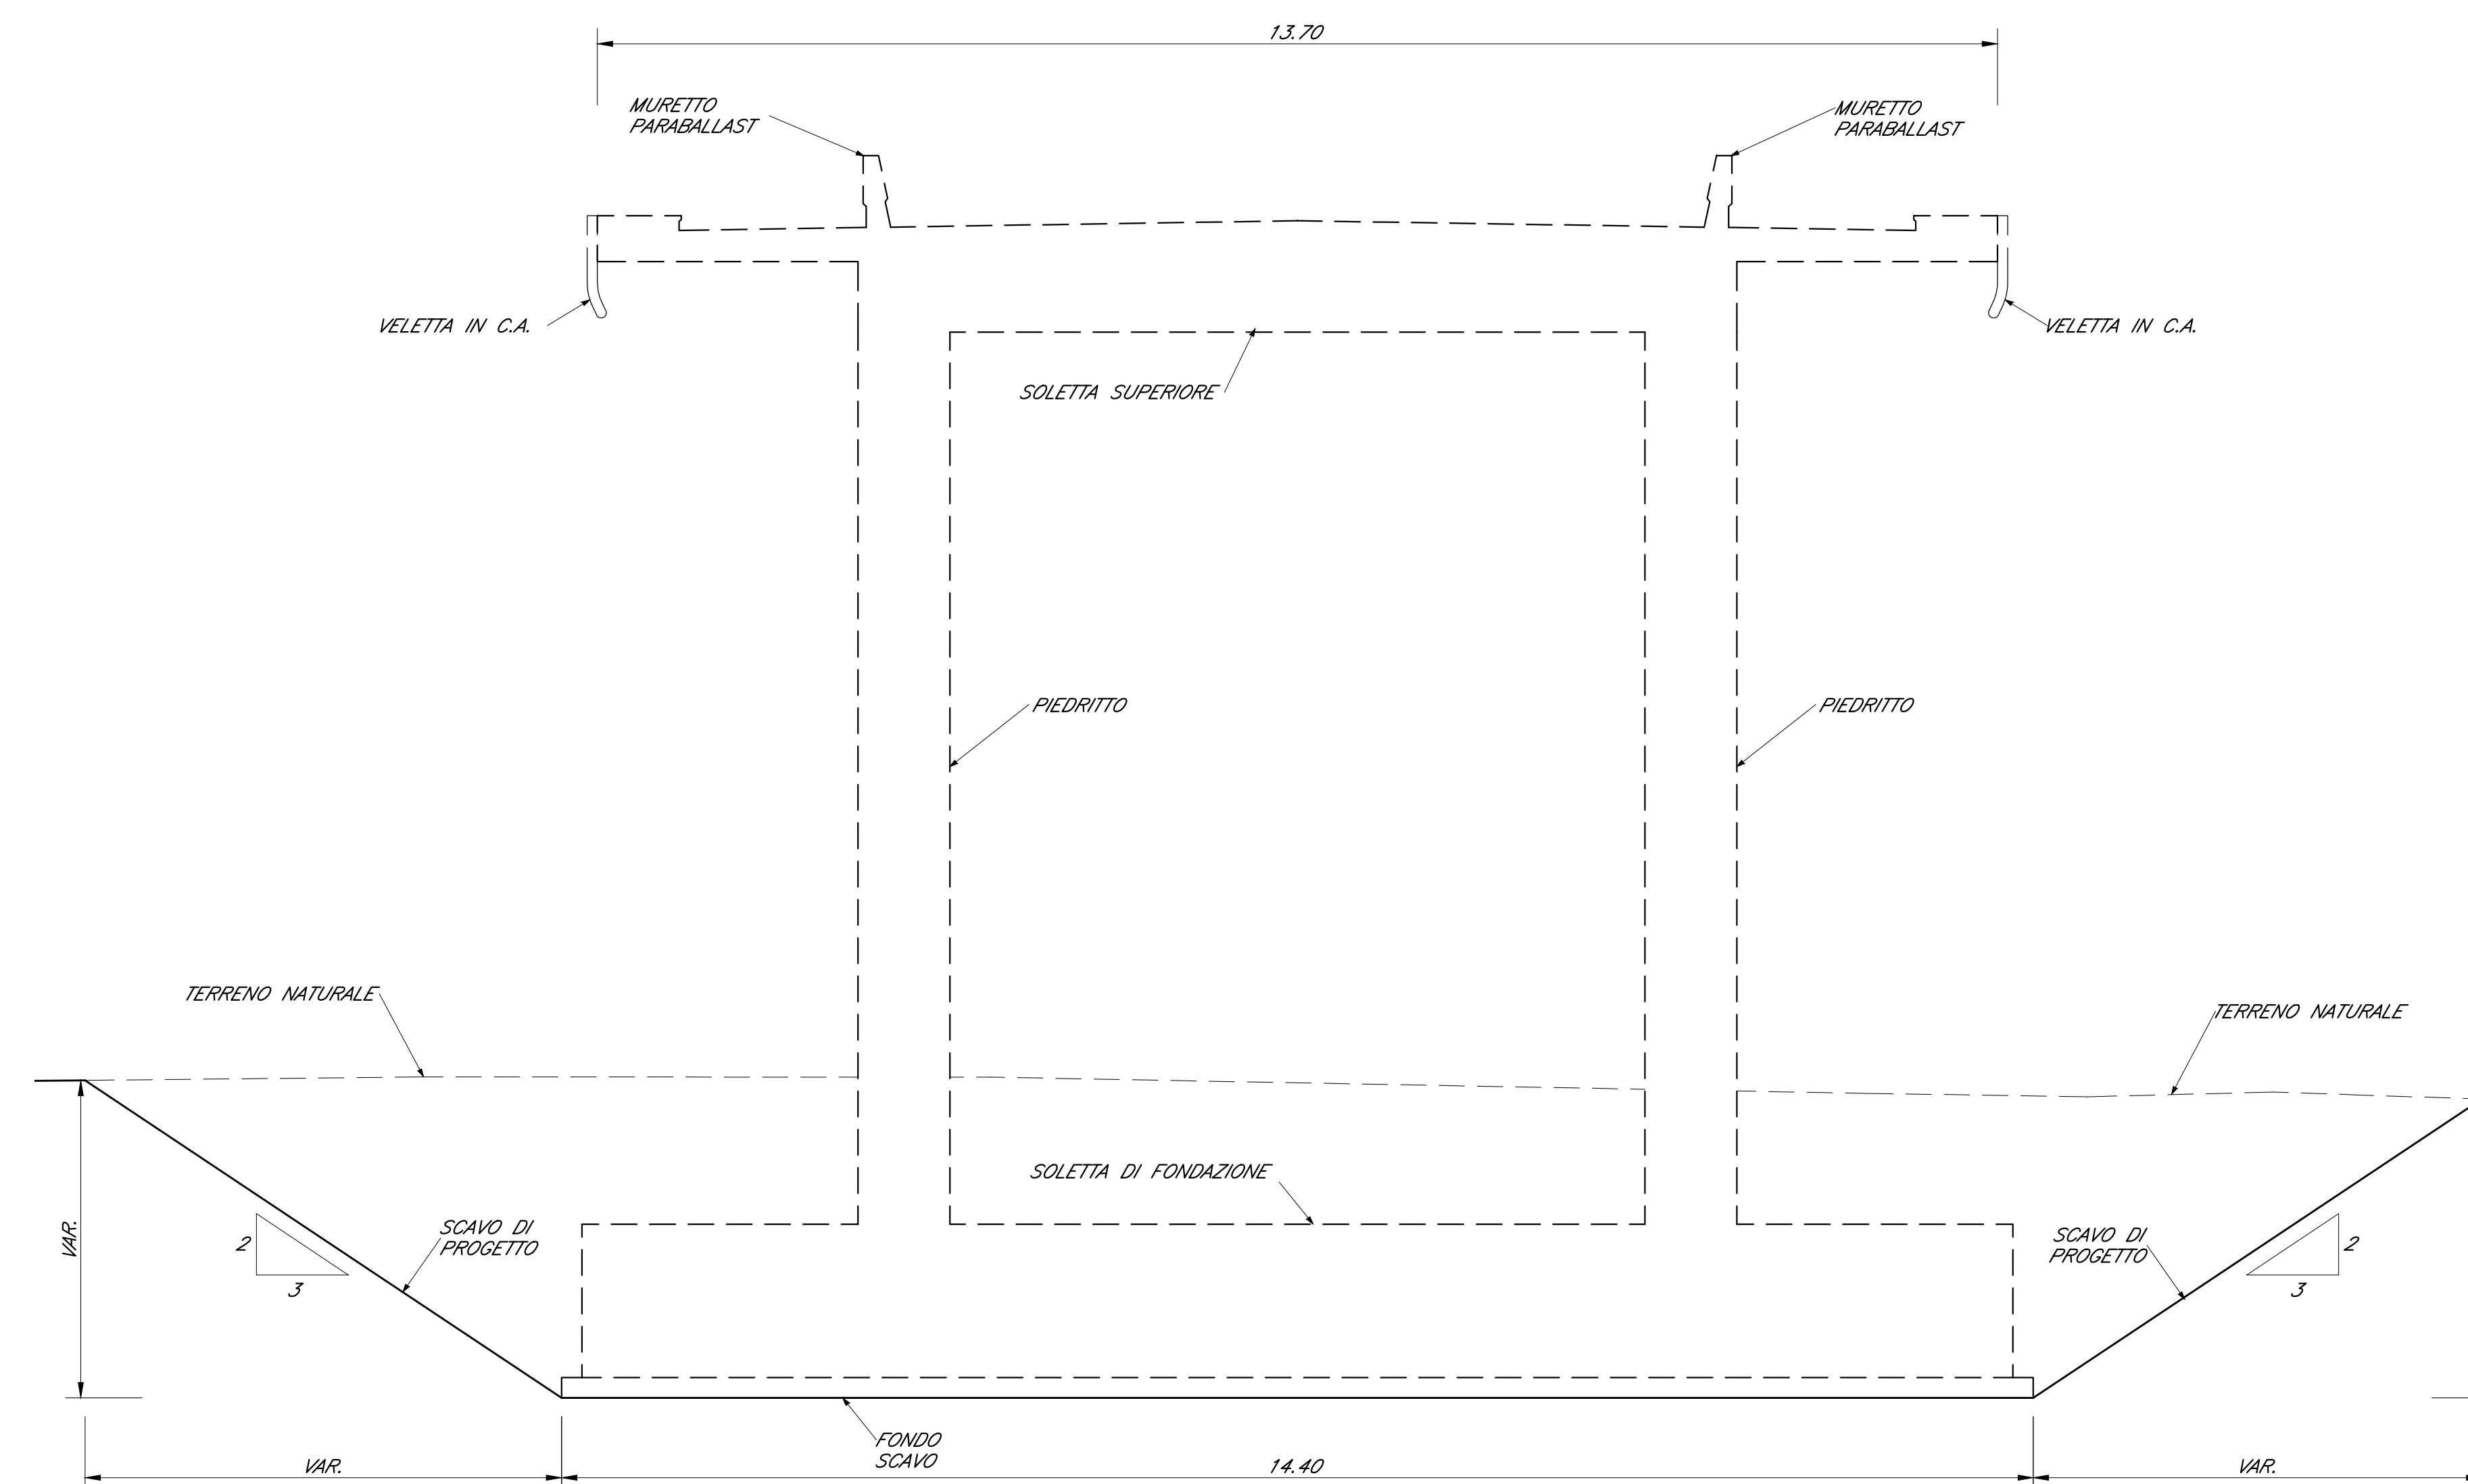

KEY-PLAN - Scala 1:10000

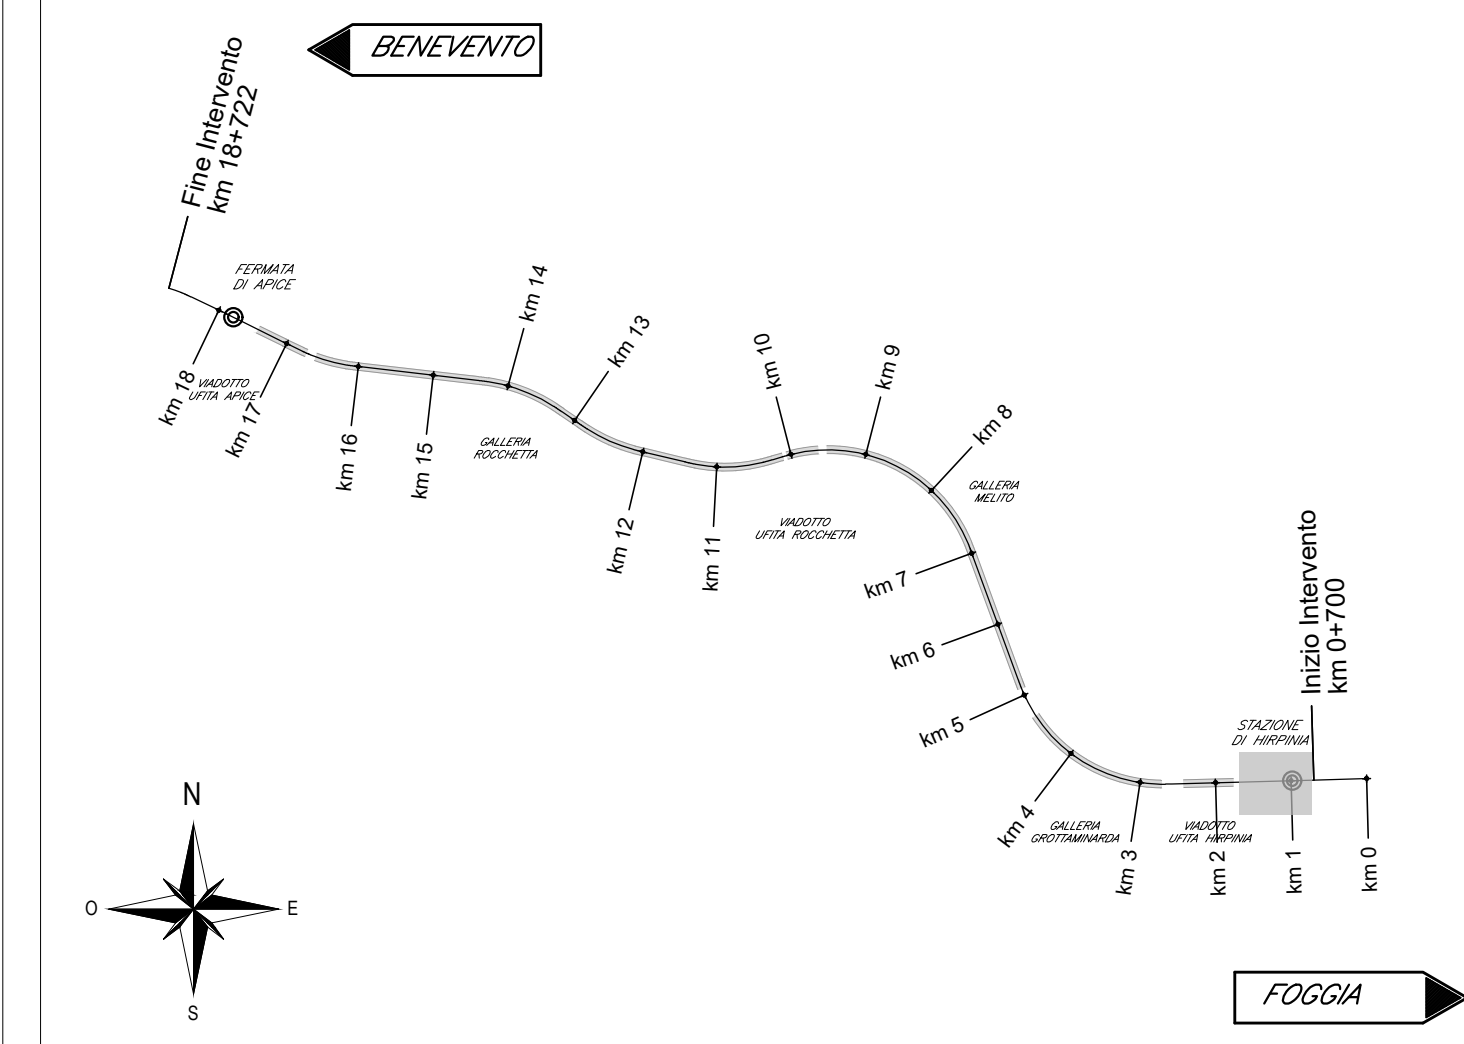

ELABORATI DI RIFERIMENTO

DESCRIZIONE	CODICE
- Relazione di calcolo (monocassa)	IF2801EZZZAR0200001
- Relazione di calcolo (bicassa)	IF2801EZZZAR0200002
- Relazione di calcolo (triccassa)	IF2801EZZZAR0200003
- Relazione di calcolo (terre armate)	IF2801EZZZAR0200004
- Planimetria generale	IF2801EZZZAR0200001
- Scavi: pianta e sezione longitudinale 1/6	IF2801EZZZAR0200001
- Scavi: pianta e sezione longitudinale 2/6	IF2801EZZZAR0200002
- Scavi: pianta e sezione longitudinale 3/6	IF2801EZZZAR0200003
- Scavi: pianta e sezione longitudinale 4/6	IF2801EZZZAR0200004
- Scavi: pianta e sezione longitudinale 5/6	IF2801EZZZAR0200005
- Scavi: pianta e sezione longitudinale 6/6	IF2801EZZZAR0200006
- Scavi: sezioni trasversali	IF2801EZZZAR0200001
- Pianta pali 1/4	IF2801EZZZAR0200007
- Pianta pali 2/4	IF2801EZZZAR0200008
- Pianta pali 3/4	IF2801EZZZAR0200009
- Pianta pali 4/4	IF2801EZZZAR0200010
- Pianta fondazioni 1/3	IF2801EZZZAR0200011
- Pianta fondazioni 2/3	IF2801EZZZAR0200012
- Pianta fondazioni 3/3	IF2801EZZZAR0200013
- Pianta elevazioni 1/3	IF2801EZZZAR0200014
- Pianta elevazioni 2/3	IF2801EZZZAR0200015
- Pianta elevazioni 3/3	IF2801EZZZAR0200016
- Pianta impalcato a prospetto 1/6	IF2801EZZZAR0200017
- Pianta impalcato a prospetto 2/6	IF2801EZZZAR0200018
- Pianta impalcato a prospetto 3/6	IF2801EZZZAR0200019
- Pianta impalcato a prospetto 4/6	IF2801EZZZAR0200020
- Pianta impalcato a prospetto 5/6	IF2801EZZZAR0200021
- Pianta impalcato a prospetto 6/6	IF2801EZZZAR0200022
- Terre armate: pianta e tracciamento 1/3	IF2801EZZZAR0200023
- Terre armate: pianta e tracciamento 2/3	IF2801EZZZAR0200024
- Terre armate: pianta e tracciamento 3/3	IF2801EZZZAR0200025
- Sezione longitudinale 1/2	IF2801EZZZAR0200001
- Sezione longitudinale 2/2	IF2801EZZZAR0200002
- Sezioni trasversali 1/3	IF2801EZZZAR0200001
- Sezioni trasversali 2/3	IF2801EZZZAR0200002
- Sezioni trasversali 3/3	IF2801EZZZAR0200003
- Particolari costruttivi (scatolare)	IF2801EZZZAR0200001
- Particolari costruttivi (terre armate)	IF2801EZZZAR0200002

CARATTERISTICHE DEI MATERIALI

- PER LA TABELLA MATERIALI FARE RIFERIMENTO AL DOCUMENTO "IF2801EZZZTR0000001 - TABELLA MATERIALI"

NOTE GENERALI

- LUNGHEZZE ESPRESSE IN METRI (TRAMME DOVE DIVERSAMENTE SPECIFICATO)
- QUOTE ESPRESSE IN METRI S.L.M. (TRAMME DOVE DIVERSAMENTE SPECIFICATO)
- ANGOLI ESPRESSE IN GRADI SESSAGESIMALI (TRAMME DOVE DIVERSAMENTE SPECIFICATO)
- LE IMPRESSE DI GETTO DEVONO POSSEDERE SUPERFICIE SCABRA (> 5mm)
- LE COORDINATE SONO RELATIVE AL SISTEMA LOCALE DI RESTITUZIONE CENOMETRICO
- GLI ELEMENTI DELLE CARPENTERIE DERIVANO DAL MODELLO REVIT: IF2801ENTW02R0201R.VIT CONFORME AL P.G.L. ULTERIORI DETTAGLI SONO STATI SVILUPPATI CON AUTOCAD.

COMMITTENTE: **RFI** RETE FERROVIARIA ITALIANA GRUPPO FERROVIE DELLO STATO ITALIANE

DIREZIONE LAVORI: **ITALFERR** GRUPPO FERROVIE DELLO STATO ITALIANE

APPALTATORE: **HirpiniaAV** SOCI: **salini impregio** **ASTALDI**

PROGETTAZIONE: **ROX SOIL** s.p.a. MANDANTE: **NETENGINEERING** **Alpina** s.p.a.

PROGETTO ESECUTIVO

ITINERARIO NAPOLI - BARI RADDOPPIO TRATTA APICE - ORSARA I LOTTO FUNZIONALE APICE - HIRPINIA RILEVATI

RI02 - SCATOLARE HIRPINIA DA PROGR. 1+211 A PROGR. 1+759 (SPALLA A VIADOTTO V101)

Scavi: Sezioni trasversali

APPALTATORE Consorzio HIRPINIA AV Ing. Vincenzo Mottola 23/12/2019	DIRETTORE DELLA PROGETTAZIONE Il Responsabile Impiegazione fra le varie impalcature specialistiche Ing. G. Cassari	PROGETTISTA NETENGINEERING Ing. R. Zanoni
---	---	--

COMMESSA	LOTTO	FASE	ENTE	TIPO DOC.	OPERADISCIPLINA	PROGR.	REV.	SCALA:
IF2801EZZZAR0200001A	01	E	ZZ	WB	R102010	001	A	1:50

Rev.	Descrizione	Redatto	Data	Verificato	Data	Approvato	Data	Autore
A	Emissione per consegna	L. Alibonati	23/12/2019	L. Onghini	23/12/2019	T. Foccolanti	23/12/2019	Ing. R. Zanoni

File: IF2801EZZZAR0200001A.dwg n. Elab.: -