

ELABORATI DI RIFERIMENTO


DESCRIZIONE	CODICE
- Relazione di calcolo (monocanna)	IF2801EZZCIRI0200001
- Relazione di calcolo (bicanna)	IF2801EZZCIRI0200002
- Relazione di calcolo (tricanna)	IF2801EZZCIRI0200003
- Relazione di calcolo (terre armate)	IF2801EZZCIRI0200004
- Planimetria generale	IF2801EZZPARI0200001
- Scavi: pianta e sezione longitudinale 1/6	IF2801EZZPARI0200002
- Scavi: pianta e sezione longitudinale 2/6	IF2801EZZPARI0200003
- Scavi: pianta e sezione longitudinale 3/6	IF2801EZZPARI0200004
- Scavi: pianta e sezione longitudinale 4/6	IF2801EZZPARI0200005
- Scavi: pianta e sezione longitudinale 5/6	IF2801EZZPARI0200006
- Scavi: sezioni trasversali	IF2801EZZPARI0200007
- Pianta pali 1/4	IF2801EZZPARI0200008
- Pianta pali 3/4	IF2801EZZPARI0200009
- Pianta pali 4/4	IF2801EZZPARI0200010
- Pianta fondazioni 1/3	IF2801EZZPARI0200011
- Pianta fondazioni 2/3	IF2801EZZPARI0200012
- Pianta fondazioni 3/3	IF2801EZZPARI0200013
- Pianta elevazioni 1/3	IF2801EZZPARI0200014
- Pianta elevazioni 2/3	IF2801EZZPARI0200015
- Pianta elevazioni 3/3	IF2801EZZPARI0200016
- Pianta impalcato a prospetto 1/6	IF2801EZZPARI0200017
- Pianta impalcato a prospetto 2/6	IF2801EZZPARI0200018
- Pianta impalcato a prospetto 3/6	IF2801EZZPARI0200019
- Pianta impalcato a prospetto 4/6	IF2801EZZPARI0200020
- Pianta impalcato a prospetto 5/6	IF2801EZZPARI0200021
- Pianta impalcato a prospetto 6/6	IF2801EZZPARI0200022
- Terre armate: pianta e tracciamento 1/3	IF2801EZZPARI0200023
- Terre armate: pianta e tracciamento 2/3	IF2801EZZPARI0200024
- Terre armate: pianta e tracciamento 3/3	IF2801EZZPARI0200025
- Sezione longitudinale 1/2	IF2801EZZPARI0200026
- Sezione longitudinale 2/2	IF2801EZZPARI0200027
- Sezioni trasversali 1/3	IF2801EZZPARI0200028
- Sezioni trasversali 2/3	IF2801EZZPARI0200029
- Sezioni trasversali 3/3	IF2801EZZPARI0200030
- Particolari costruttivi (scatolare)	IF2801EZZPARI0200031
- Particolari costruttivi (terre armate)	IF2801EZZPARI0200032

CARATTERISTICHE DEI MATERIALI

- PER LA TABELLA MATERIALI FARE RIFERIMENTO AL DOCUMENTO "F2801EZZTR0000001 - TABELLA MATERIALI"

NOTE GENERALI

- LUNGHEZZE ESPRESSE IN METRI (TRANNE DOVE DIVERSAMENTE SPECIFICATO)
- QUOTE ESPRESSE IN METRI S.L.M. (TRANNE DOVE DIVERSAMENTE SPECIFICATO)
- ANGOLI ESPRESSE IN GRADI SESSADESIMALI (TRANNE DOVE DIVERSAMENTE SPECIFICATO)
- LE RIPRESE DI GETTO DEVONO POSSEDERE SUPERFICIE SCABRA (> 5mm)
- LE COORDINATE SONO RELATIVE AL SISTEMA LOCALE DI RESTITUZIONE CENOMETRICO
- GLI ELEMENTI DELLE CARPENTIERE DERIVANO DAL MODELLO REVIT: IF2801ENTWRI02ST01.RVT CONFORME AL P.G.L. ULTERIORI DETTAGLI SONO STATI SVILUPPATI CON AUTOCAD.

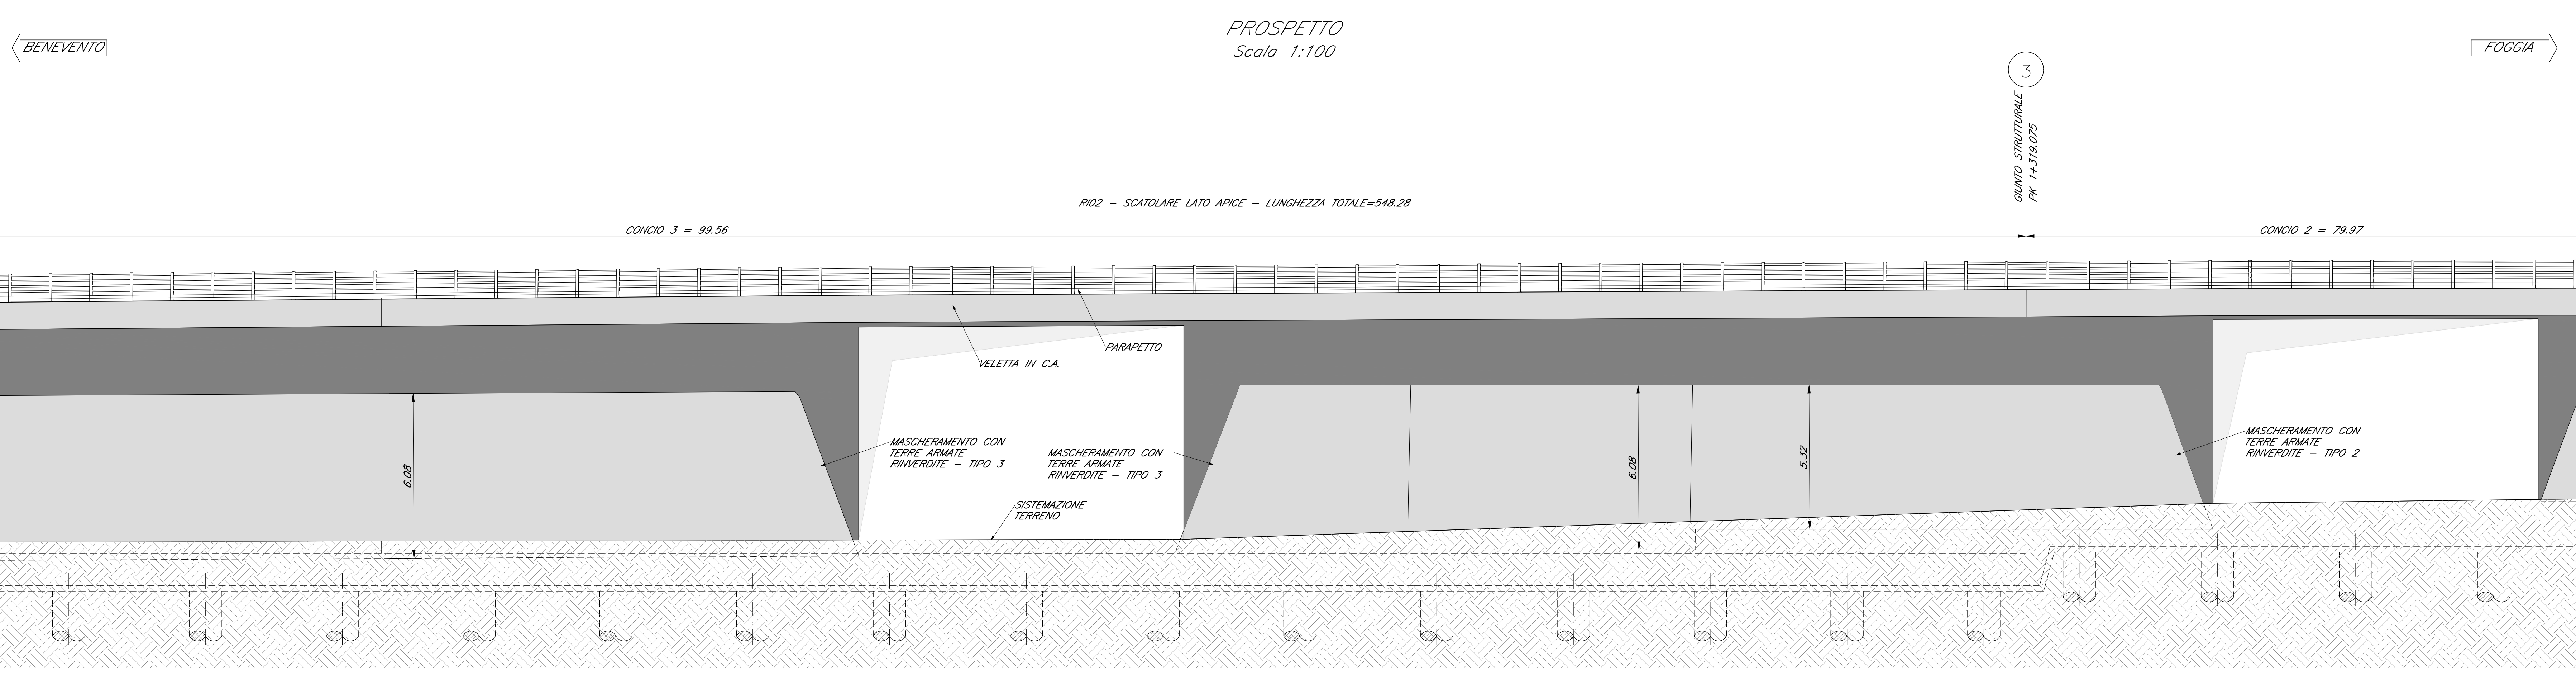

COMMITTENTE: **RFI** GRUPPO FERROVIARIO ITALIANO

DIREZIONE LAVORI: **ITALFERR** GRUPPO FERROVIE DELLO STATO ITALIANO

APPALTAZIONE: **HirpiniaAV** SOCI: **salini impregilo** **ASTALDI**

MANDATARIA: **ROCKSOIL** MANDANTE: **NET ENGINEERING** **Alpina**

PROGETTO ESECUTIVO

ITINERARIO NAPOLI - BARI RADDOPPIO TRATTA APICE - ORSARA I LOTTO FUNZIONALE APICE - HIRPINIA RILEVATI

RIO2 - SCATOLARE HIRPINIA DA PROGR. 1+211 A PROGR. 1+759 (SPALLA A VIADOTTO V101)

Pianta impalcato e prospetto 2/6

APPALTAZIONE: Consorzio HIRPINIA AV Il Direttore Tecnico Ing. Vincenzo Morillo 23/12/2019	DIRETTORE DELLA PROGETTAZIONE: Il Responsabile integrazione fra le varie prestazioni specialistiche Ing. G. Casarini	PROGETTISTA: NET ENGINEERING Ing. R. Zanoni
---	--	--

COMMESSA LOTTO FASE ENTE TIPO DOC. OPERA/DISCIPLINA PROGR. REV. SCALA:

IF28 01 EZZ PA RI0200 018 A 1:100

Rev.	Descrizione	Redatto	Data	Verificato	Data	Approvato	Data	Autorizzato	Data
A	Emissione per consegna	L. Amigoni	23/12/19	L. Orsini	23/12/19	T. Finocchiaro	23/12/19	Ing. R. Zanoni	23/12/19

File: IF2801EZZPARI0200016A.dwg n. Elab. :-