

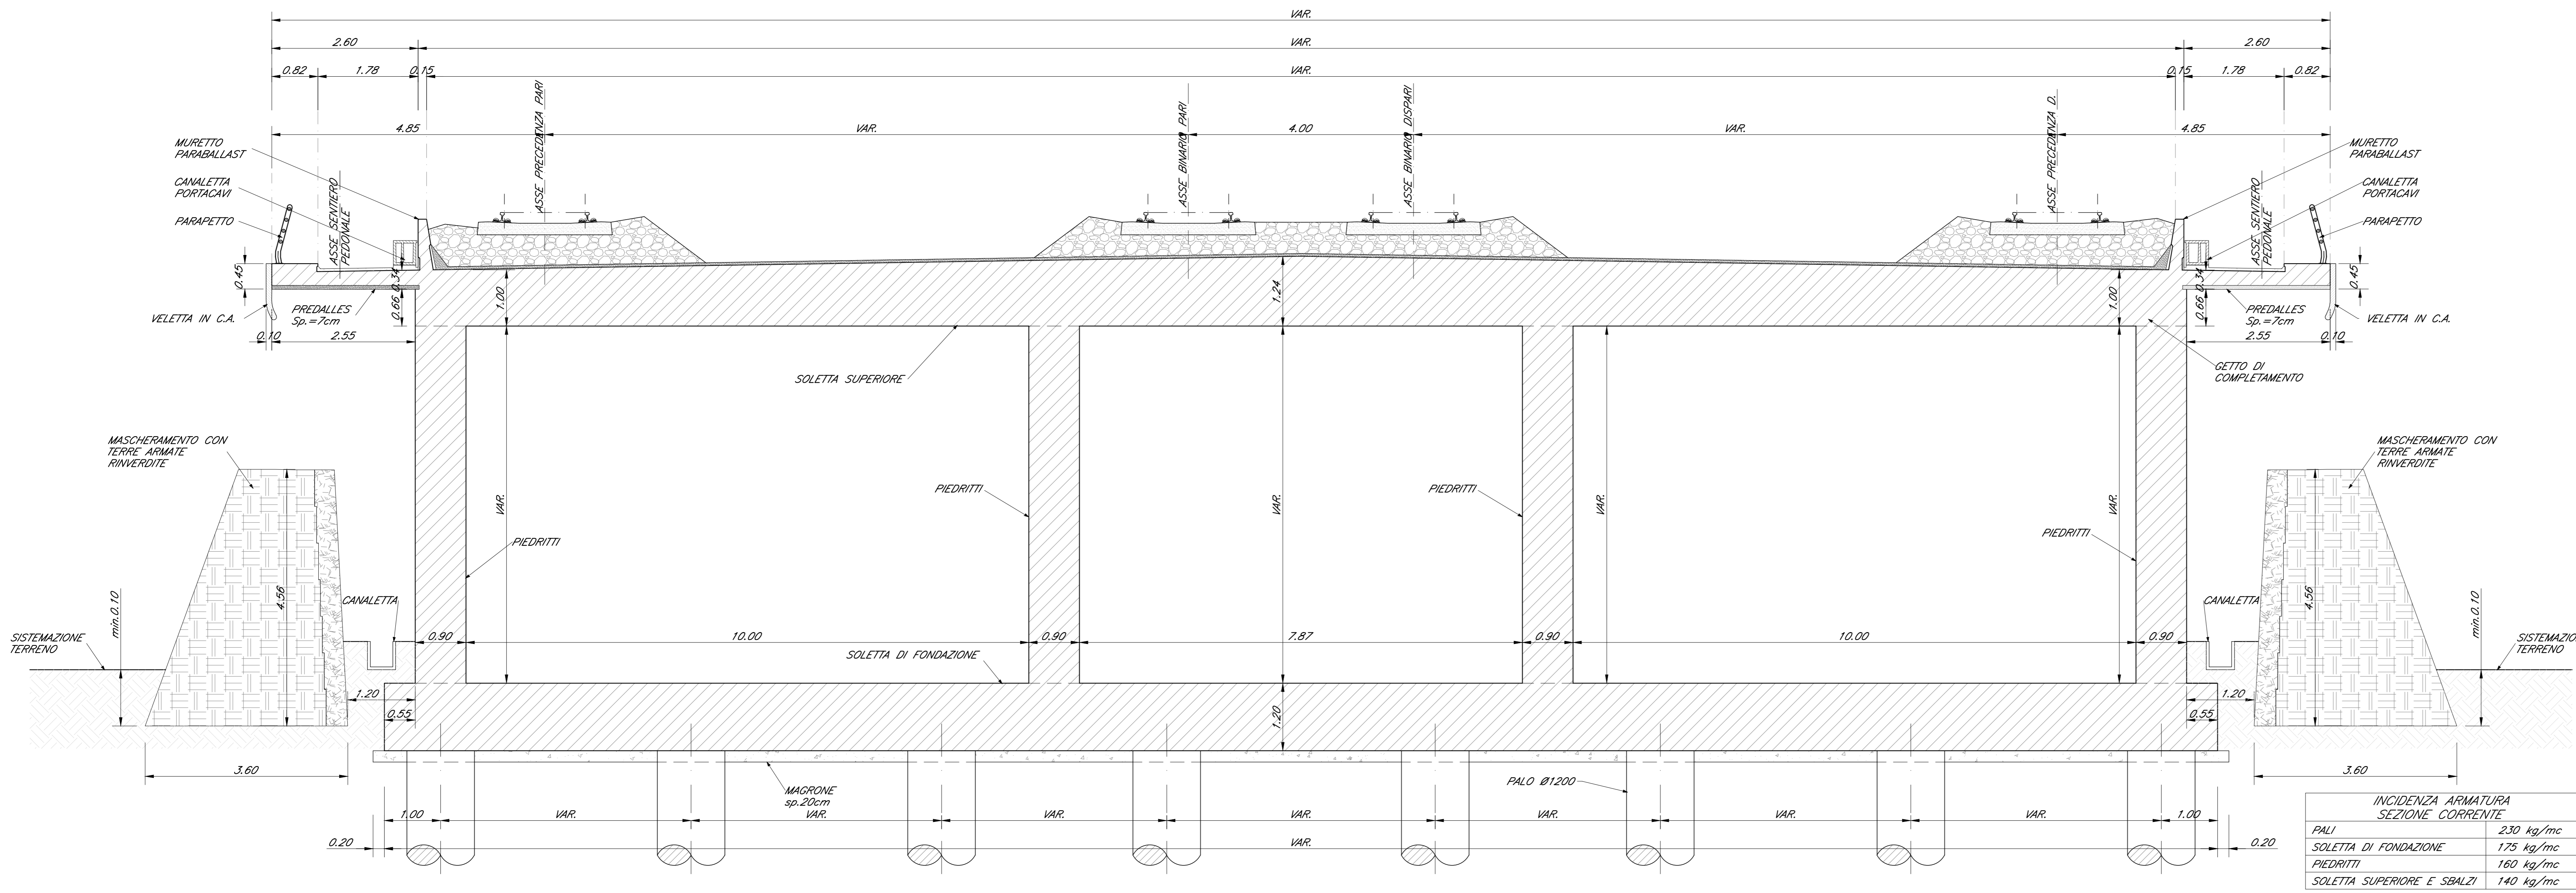


SEZIONE TRASVERSALE 1-1
Scala 1:50

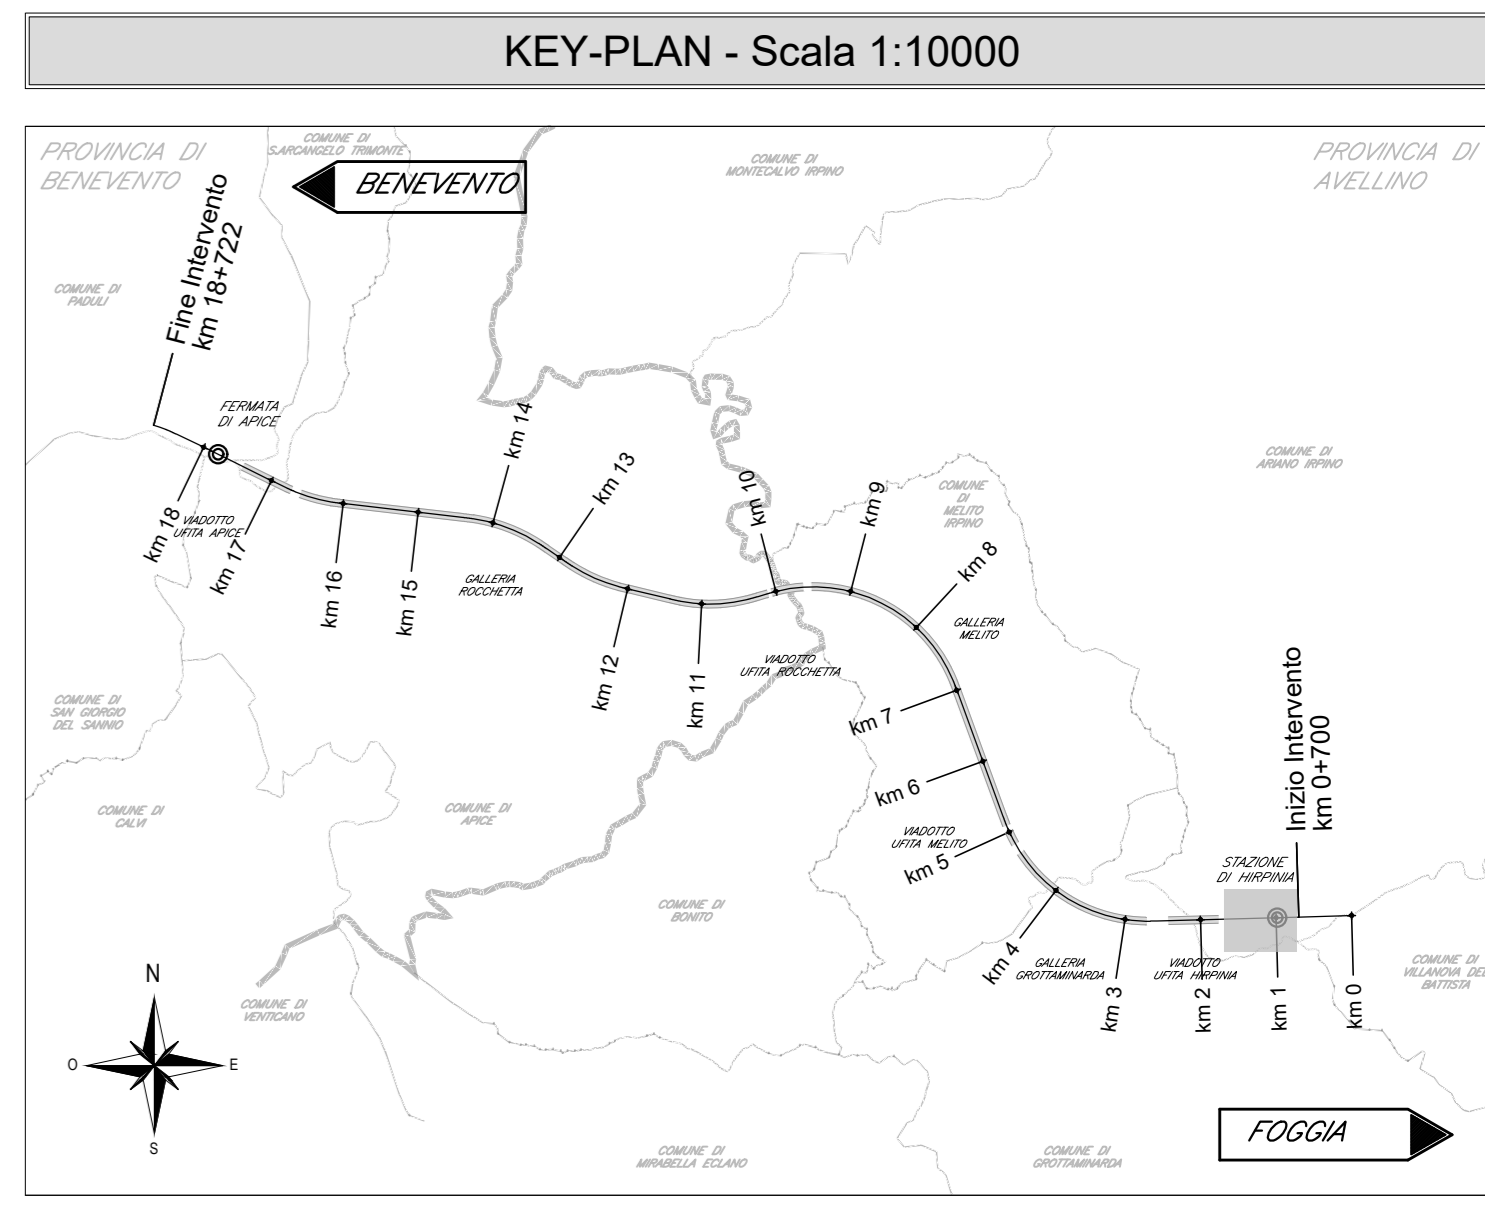

SEZIONE TRASVERSALE 2-2
Scala 1:50

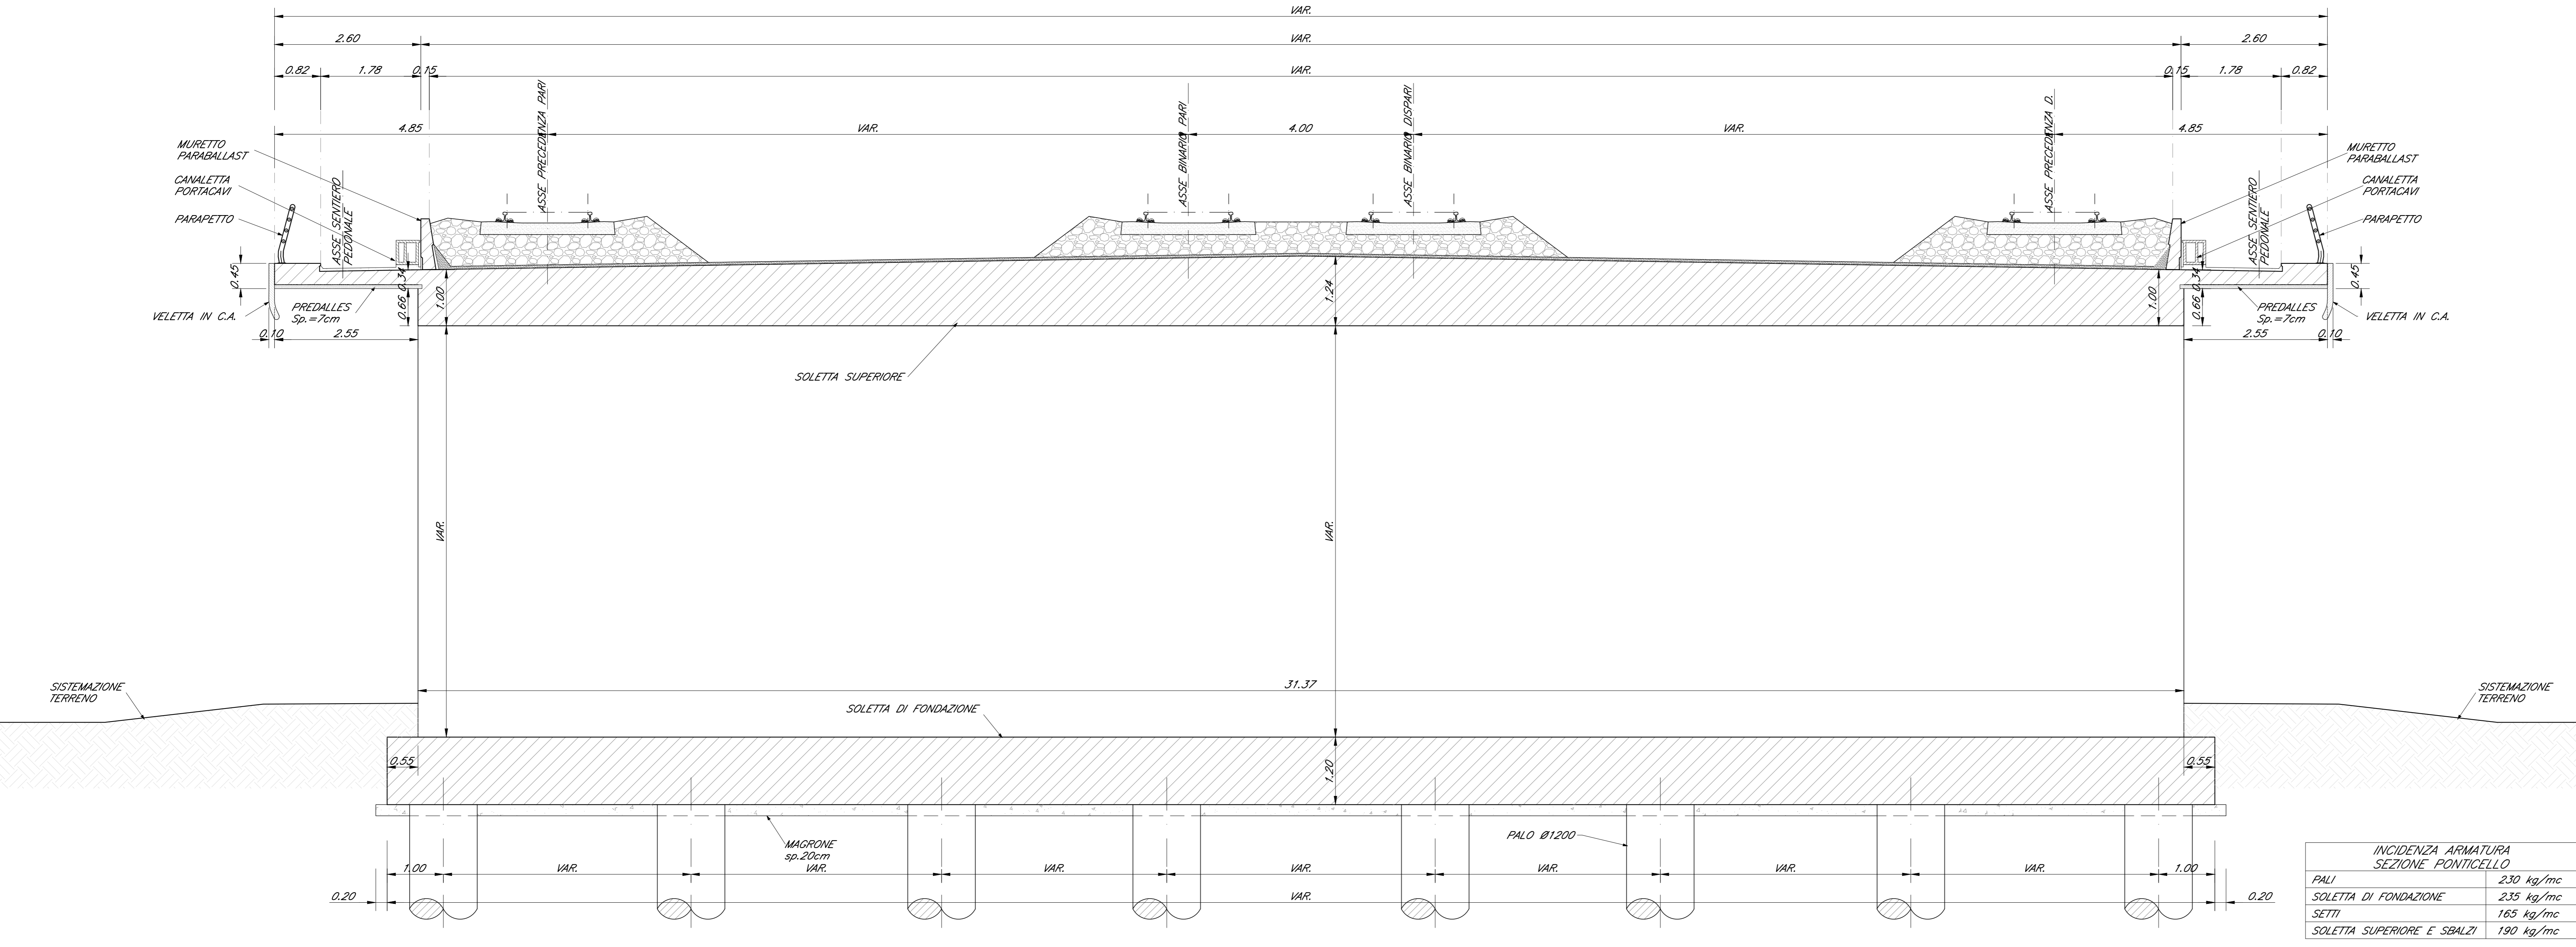

ELABORATI DI RIFERIMENTO

DESCRIZIONE	CODICE
- Relazione di calcolo (monocanna)	IF2801EZZZCIR0200001
- Relazione di calcolo (bicanna)	IF2801EZZZCIR0200002
- Relazione di calcolo (tricanna)	IF2801EZZZCIR0200003
- Relazione di calcolo (terre armate)	IF2801EZZZCIR0200004
- Planimetria generale	IF2801EZZZPARI0200001
- Scavi: pianta e sezione longitudinale 1/6	IF2801EZZZPARI0200001
- Scavi: pianta e sezione longitudinale 2/6	IF2801EZZZPARI0200002
- Scavi: pianta e sezione longitudinale 3/6	IF2801EZZZPARI0200003
- Scavi: pianta e sezione longitudinale 4/6	IF2801EZZZPARI0200004
- Scavi: pianta e sezione longitudinale 5/6	IF2801EZZZPARI0200005
- Scavi: pianta e sezione longitudinale 6/6	IF2801EZZZPARI0200006
- Scavi: sezioni trasversali	IF2801EZZZWBRI0200001
- Pianta pali 1/4	IF2801EZZZPARI0200007
- Pianta pali 2/4	IF2801EZZZPARI0200008
- Pianta pali 3/4	IF2801EZZZPARI0200009
- Pianta pali 4/4	IF2801EZZZPARI0200010
- Pianta fondazioni 1/3	IF2801EZZZPARI0200011
- Pianta fondazioni 2/3	IF2801EZZZPARI0200012
- Pianta fondazioni 3/3	IF2801EZZZPARI0200013
- Pianta elevazioni 1/3	IF2801EZZZPARI0200014
- Pianta elevazioni 2/3	IF2801EZZZPARI0200015
- Pianta elevazioni 3/3	IF2801EZZZPARI0200016
- Pianta impalcata a prospetto 1/6	IF2801EZZZPARI0200017
- Pianta impalcata a prospetto 2/6	IF2801EZZZPARI0200018
- Pianta impalcata a prospetto 3/6	IF2801EZZZPARI0200019
- Pianta impalcata a prospetto 4/6	IF2801EZZZPARI0200020
- Pianta impalcata a prospetto 5/6	IF2801EZZZPARI0200021
- Pianta impalcata a prospetto 6/6	IF2801EZZZPARI0200022
- Terre armate: pianta e tracciamento 1/3	IF2801EZZZPARI0200023
- Terre armate: pianta e tracciamento 2/3	IF2801EZZZPARI0200024
- Terre armate: pianta e tracciamento 3/3	IF2801EZZZPARI0200025
- Sezione longitudinale 1/2	IF2801EZZZARI0200001
- Sezione longitudinale 2/2	IF2801EZZZARI0200002
- Sezioni trasversali 1/3	IF2801EZZZWBRI0200002
- Sezioni trasversali 2/3	IF2801EZZZWBRI0200003
- Sezioni trasversali 3/3	IF2801EZZZWBRI0200004
- Particolari costruttivi (scatolare)	IF2801EZZZBRI0200001
- Particolari costruttivi (terre armate)	IF2801EZZZBRI0200002

CARATTERISTICHE DEI MATERIALI

- PER LA TABELLA MATERIALI FARE RIFERIMENTO AL DOCUMENTO "F2801EZZZTR0000001 - TABELLA MATERIALI"

NOTE GENERALI

- LUNGHEZZE ESPRESSE IN METRI (TRANNE DOVE DIVERSAMENTE SPECIFICATO)
- QUOTE ESPRESSE IN METRI S.L.M. (TRANNE DOVE DIVERSAMENTE SPECIFICATO)
- ANGOLI ESPRESSE IN GRADI SESSADESIMALI (TRANNE DOVE DIVERSAMENTE SPECIFICATO)
- LE RIPRESSE DI GETTO DEVONO POSSEDERE SUPERFICIE SCABRA (> 5mm)
- LE COORDINATE SONO RELATIVE AL SISTEMA LOCALE DI RESTITUZIONE CELESTRIATRICO
- GLI ELEMENTI DELLE CARPENTIERE DERIVANO DAL MODELLO REVIT: IF2801EZZZSTR01.RVT CONFORME AL P.G.I., ULTERIORI DETAGLI SONO STATI SVILUPPATI CON AUTOCAD.

COMMITTENTE: **RFI** INFRASTRUTTURE FERROVIARIE ITALIANE / GRUPPO FERROVIE DELLO STATO ITALIANE

DIREZIONE LAVORI: **ITALFERR** GRUPPO FERROVIE DELLO STATO ITALIANE

APPALTAZIONE: **HirpiniaAV** SOCI: **salini impregilo** / **ASTALDI**

PROGETTAZIONE: **ROCKSOIL** S.p.A. MANDANTE: **NETENGINEERING** / **Alpina** S.p.A.

PROGETTO ESECUTIVO

ITINERARIO NAPOLI - BARI
RADDOPPIO TRATTA APICE - ORSARA
I LOTTO FUNZIONALE APICE - HIRPINIA
RILEVATI
RI02 - SCATOLARE HIRPINIA DA PROGR. 1+211 A PROGR. 1+759 (SPALLA A VIADOTTO V101)

Sezioni trasversali 1/3

APPALTAZIONE	DIRETTORE DELLA PROGETTAZIONE	PROGETTISTA
Consorzio HIRPINIA AV 6 Direttore Tecnico Via Vicenza Montello 10106/2020	Il Responsabile integrazione fra le varie prestazioni specialistiche Ing. G. Casarini	NETENGINEERING Ing. R. Zanoni

COMMESSA LOTTO FASE ENTE TIPO DOC. OPERA/DISCIPLINA PROGR. REV. SCALA:

IF28 01 E ZZ WB RI0200 002 C 1:50

Rev.	Descrizione	Redatto	Data	Verificato	Data	Approvato	Data	Autorizzato Data
A	Emissione per consegna	L. Ammirato	23/10/20	L. Orgero	23/10/20	T. Finocchietti	23/10/20	Ing. R. Zanoni
B	Emissione per consegna	L. Ammirato	19/09/20	L. Orgero	19/09/20	T. Finocchietti	19/09/20	
C	Recupero in itinere	L. Ammirato	08/03/20	L. Orgero	08/03/20	T. Finocchietti	08/03/20	

File: IF2801EZZZWBRI0200002C.dwg n. Elab. : -