

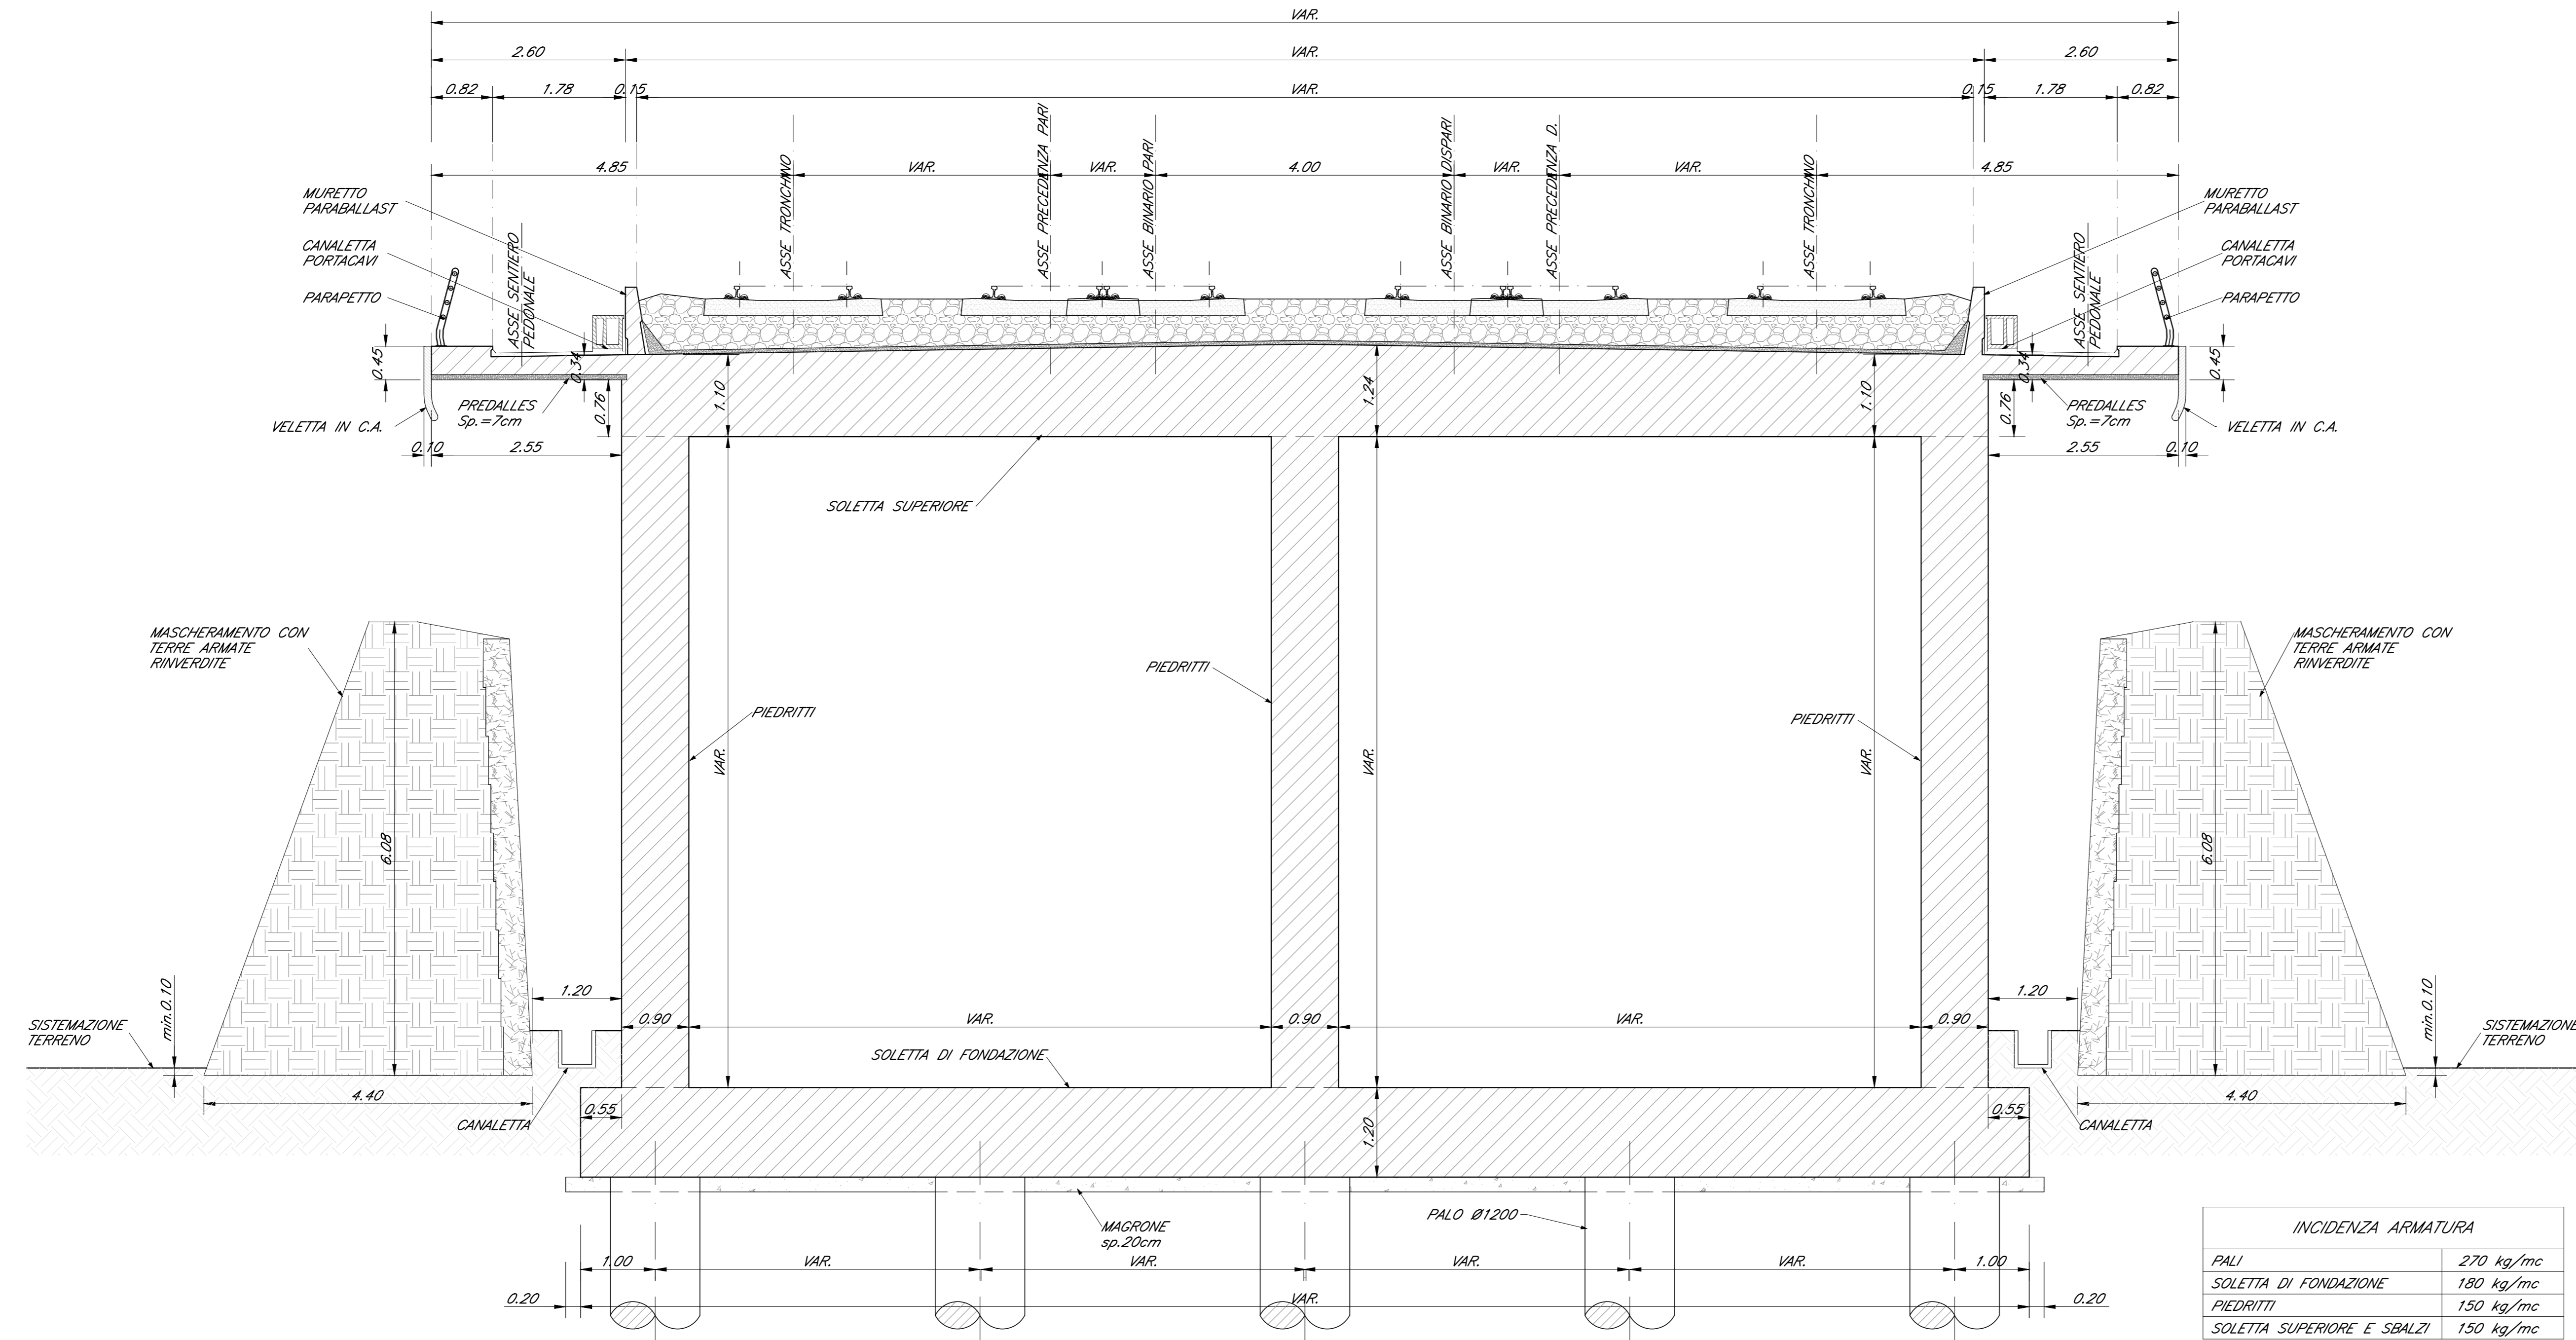


SEZIONE TRASVERSALE 3-3  
Scala 1:50

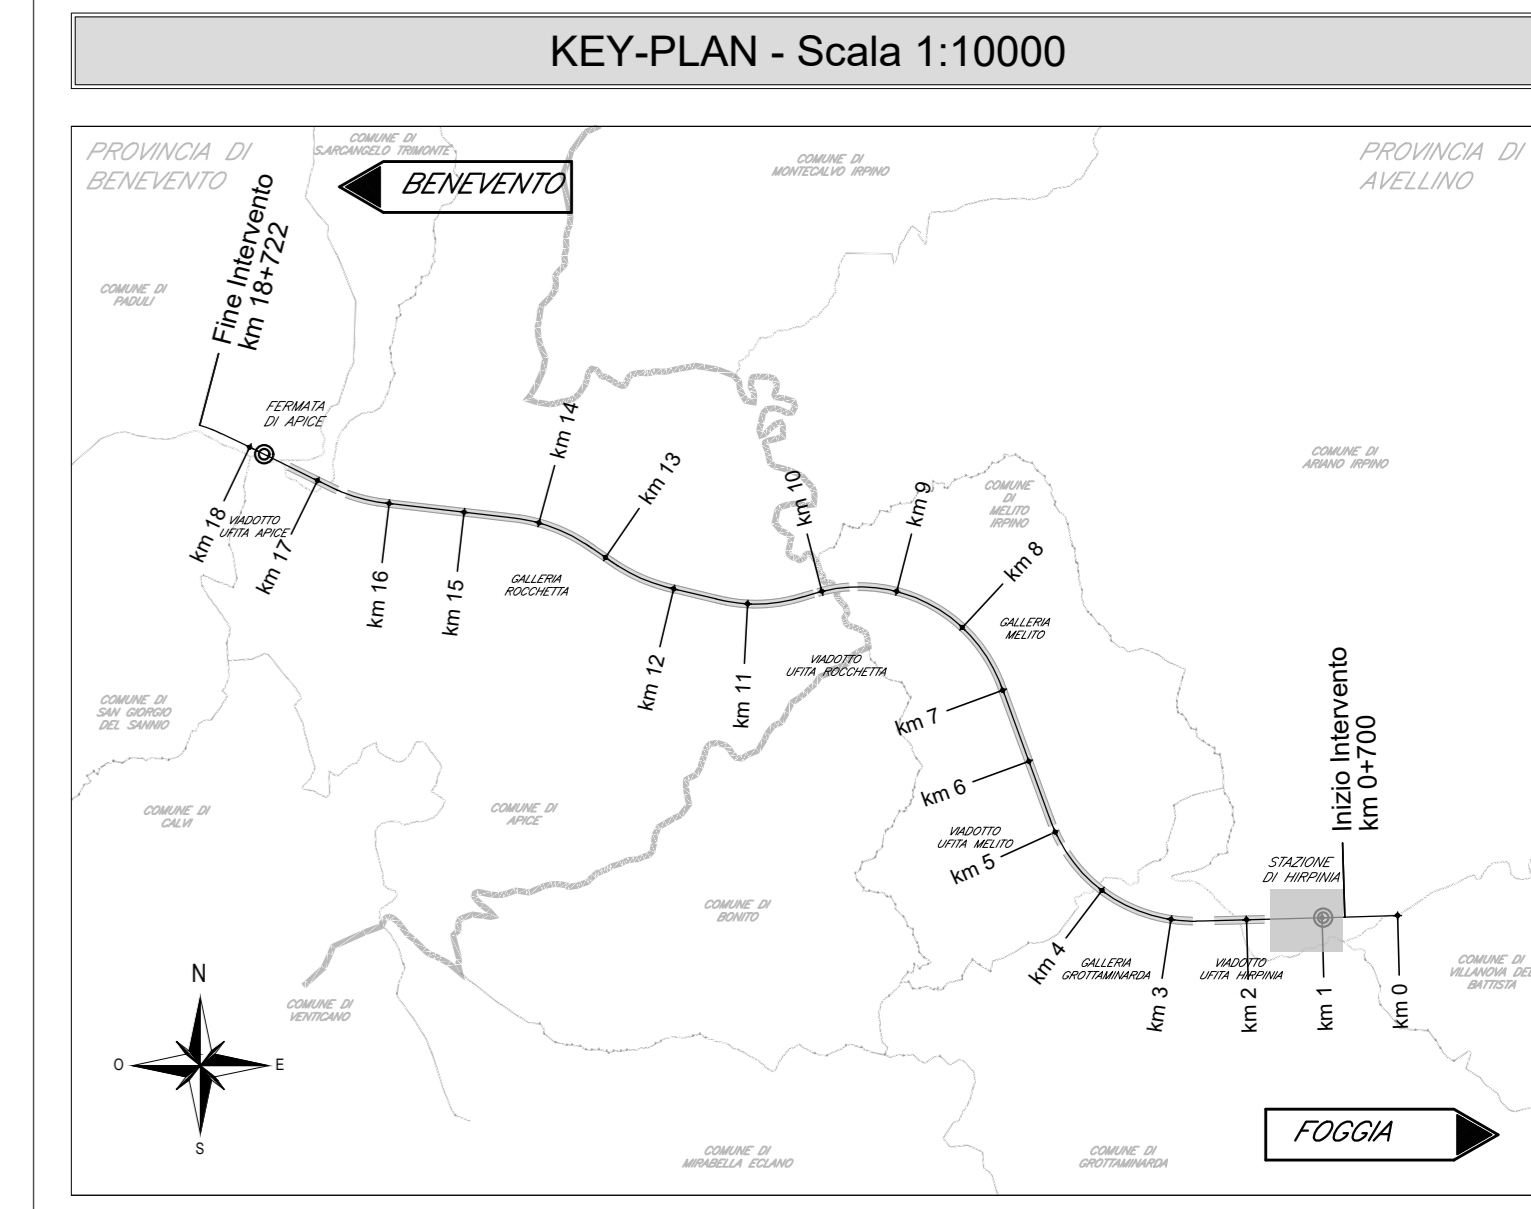

SEZIONE TRASVERSALE 4-4  
Scala 1:50

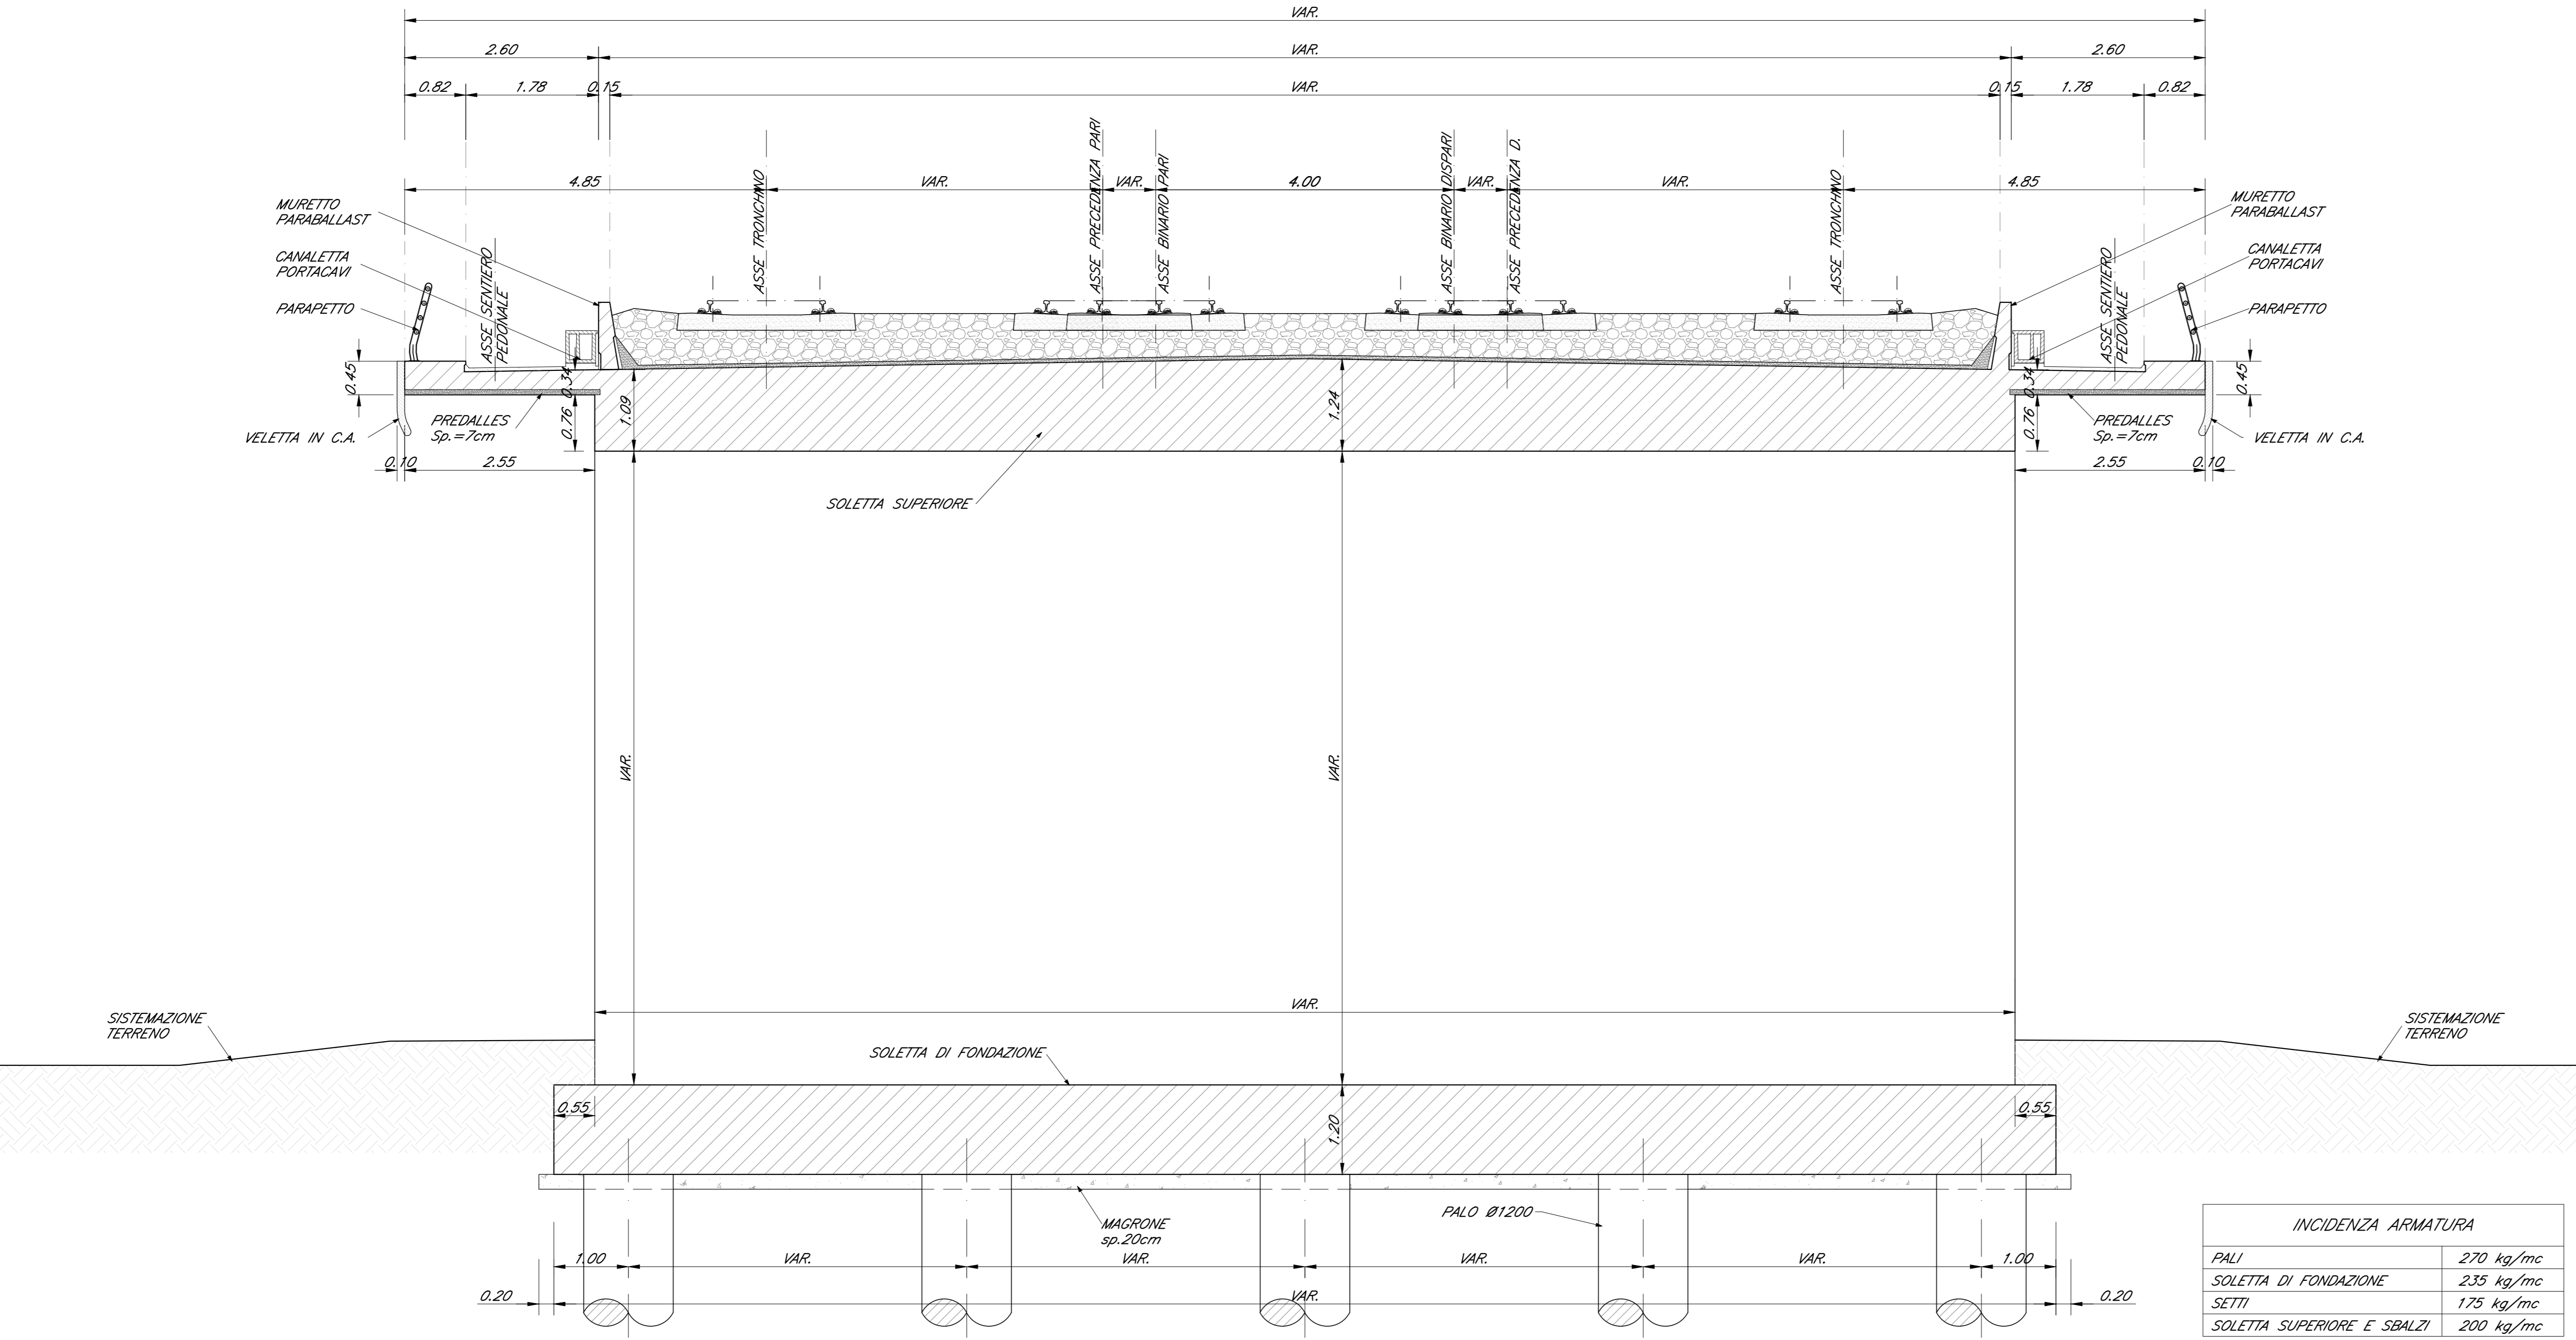

ELABORATI DI RIFERIMENTO

DESCRIZIONE	CODICE
- Relazione di calcolo (monocanna)	IF2801EZZCIR0200001
- Relazione di calcolo (bicanna)	IF2801EZZCIR0200002
- Relazione di calcolo (tracolla)	IF2801EZZCIR0200003
- Relazione di calcolo (terre armate)	IF2801EZZCIR0200004
- Planimetria generale	IF2801EZZPAR0200001
- Scavi: pianta e sezione longitudinale 1/6	IF2801EZZPAR0200001
- Scavi: pianta e sezione longitudinale 2/6	IF2801EZZPAR0200002
- Scavi: pianta e sezione longitudinale 3/6	IF2801EZZPAR0200003
- Scavi: pianta e sezione longitudinale 4/6	IF2801EZZPAR0200004
- Scavi: pianta e sezione longitudinale 5/6	IF2801EZZPAR0200005
- Scavi: pianta e sezione longitudinale 6/6	IF2801EZZPAR0200006
- Scavi: sezioni trasversali	IF2801EZZWBRI0200001
- Pianta pali 1/4	IF2801EZZPAR0200007
- Pianta pali 2/4	IF2801EZZPAR0200008
- Pianta pali 3/4	IF2801EZZPAR0200009
- Pianta pali 4/4	IF2801EZZPAR0200010
- Pianta fondazioni 1/3	IF2801EZZPAR0200011
- Pianta fondazioni 2/3	IF2801EZZPAR0200012
- Pianta fondazioni 3/3	IF2801EZZPAR0200013
- Pianta elevazioni 1/3	IF2801EZZPAR0200014
- Pianta elevazioni 2/3	IF2801EZZPAR0200015
- Pianta elevazioni 3/3	IF2801EZZPAR0200016
- Pianta impalcato a prospetto 1/6	IF2801EZZPAR0200017
- Pianta impalcato a prospetto 2/6	IF2801EZZPAR0200018
- Pianta impalcato a prospetto 3/6	IF2801EZZPAR0200019
- Pianta impalcato a prospetto 4/6	IF2801EZZPAR0200020
- Pianta impalcato a prospetto 5/6	IF2801EZZPAR0200021
- Pianta impalcato a prospetto 6/6	IF2801EZZPAR0200022
- Terre armate: pianta e tracciamento 1/3	IF2801EZZPAR0200023
- Terre armate: pianta e tracciamento 2/3	IF2801EZZPAR0200024
- Terre armate: pianta e tracciamento 3/3	IF2801EZZPAR0200025
- Sezione longitudinale 1/2	IF2801EZZZAR0200001
- Sezione longitudinale 2/2	IF2801EZZZAR0200002
- Sezioni trasversali 1/3	IF2801EZZWBRI0200002
- Sezioni trasversali 2/3	IF2801EZZWBRI0200003
- Sezioni trasversali 3/3	IF2801EZZWBRI0200004
- Particolari costruttivi (scalatore)	IF2801EZZWBRI0200001
- Particolari costruttivi (terre armate)	IF2801EZZWBRI0200002

CARATTERISTICHE DEI MATERIALI

PER LA TABELLA MATERIALI FARE RIFERIMENTO AL DOCUMENTO "IF2801EZZTR0000001 - TABELLA MATERIALI"

NOTE GENERALI

- LUNGHEZZE ESPRESSE IN METRI (TRANNE DOVE DIVERSAMENTE SPECIFICATO)
- QUOTE ESPRESSE IN METRI S.L.M. (TRANNE DOVE DIVERSAMENTE SPECIFICATO)
- ANGOLI ESPRESSE IN GRADI SESSADESIMALI (TRANNE DOVE DIVERSAMENTE SPECIFICATO)
- LE RIPRESSE DI GETTO DEVONO POSSEDERE SUPERFICIE SCABRA (> 5mm)
- LE COORDINATE SONO RELATIVE AL SISTEMA LOCALE DI RESTITUZIONE CELESTRIATRICO
- GLI ELEMENTI DELLE CARPENTERIE DERIVANO DAL MODELLO REVIT: IF2801EZZWBRI0200001
- ULTERIORI DETAGLI SONO STATI SVILUPPATI CON AUTOCAD.

COMMITTENTE:  
**RFI**  
GRUPPO FERROVIE DELLO STATO ITALIANE

DIREZIONE LAVORI:  
**ITALFERR**  
GRUPPO FERROVIE DELLO STATO ITALIANE

APPALTATORE:  
**HirpiniaAV**

CONSORZIO:  
**salini impregio**

SOCI:  
**ASTALDI**

PROGETTAZIONE:  
MANDATARIA:  
**ROCKSOIL S.p.A.**

MANDANTE:  
**NETENGINEERING** **Alpina S.p.A.**

PROGETTO ESECUTIVO

**ITINERARIO NAPOLI - BARI RADDOPPIO TRATTA APICE - ORSARA I LOTTO FUNZIONALE APICE - HIRPINIA RILEVATI**

RI02 - SCATOLARE HIRPINIA DA PROGR. 1+211 A PROGR. 1+759 (SPALLA A VIADOTTO V101)

Sezioni trasversali 2/3

APPALTATORE	DIRETTORE DELLA PROGETTAZIONE	PROGETTISTA
Consorzio HIRPINIA AV Il Direttore Tecnico Ing. Vincenzo Morillo 10/06/2020	Il Responsabile integrazione fra le varie prestazioni specialistiche Ing. G. Casiani	<b>NETENGINEERING</b> Ing. R. Zanoni

COMMESSA	LOTTO	FASE	ENTE	TIPO DOC.	OPERA/DISCIPLINA	PROGR.	REV.	SCALA:
IF2801	01	E	ZZ	WB	RI02010	003	C	1:50

Rev.	Descrizione	Redatto	Data	Verificato	Data	Approvato	Data	Autorizzato	Data
A	Emissione per consegna	L. Ammirato	21/12/19	L. Ongaro	21/12/19	I. Finocchietti	21/12/19	Ing. R. Zanoni	
B	Emissione per consegna	L. Ammirato	1/03/20	L. Ongaro	1/03/20	I. Finocchietti	1/03/20		
C	Requisitori svolti	L. Ammirato	10/03/20	L. Ongaro	10/03/20	I. Finocchietti	10/03/20		