SEZIONI TRASVERSALI SLARGHI NV07 - TAV 1/2 - Scala 1:200


SEZIONE N.: S1-1
QT. PROGETTO: 339,894
DISTANZA: 185,500
DIST.PREC.: 5,000
DIST.SUCC.: 5,000

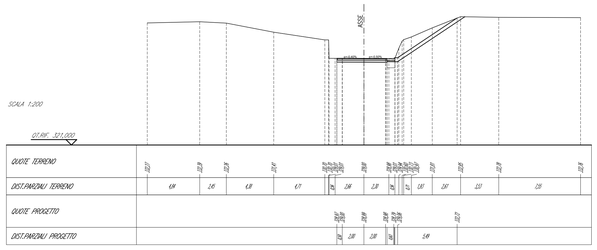



SEZIONE N.: S2-1
QT. PROGETTO: 362,110
DISTANZA: 480,000
DIST.PREC.: 5,000
DIST.SUCC.: 5,000

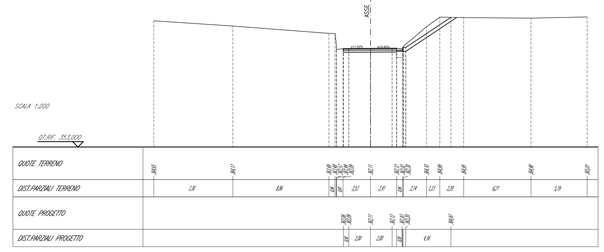



SEZIONE N.: S3-1
QT. PROGETTO: 395,423
DISTANZA: 754,000
DIST.PREC.: 5,000
DIST.SUCC.: 5,000

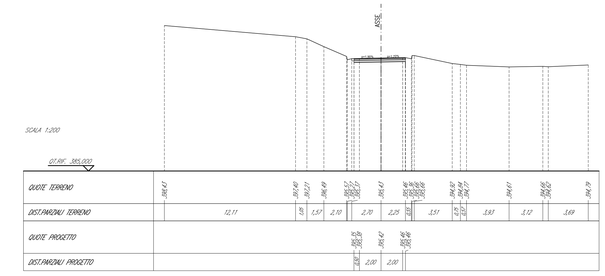



SEZIONE N.: S1-2
QT. PROGETTO: 376,474
DISTANZA: 180,500
DIST.PREC.: 5,000
DIST.SUCC.: 13,000

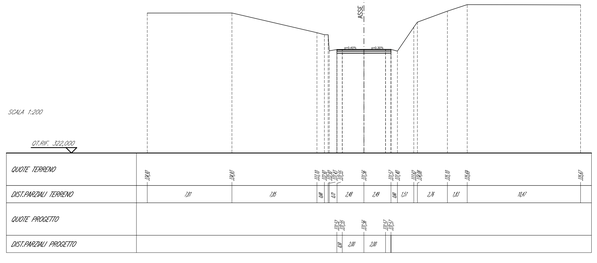



SEZIONE N.: S2-2
QT. PROGETTO: 362,654
DISTANZA: 480,000
DIST.PREC.: 5,000
DIST.SUCC.: 13,000

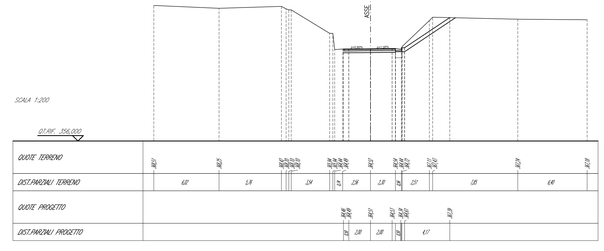



SEZIONE N.: S3-2
QT. PROGETTO: 395,771
DISTANZA: 759,000
DIST.PREC.: 5,000
DIST.SUCC.: 13,000

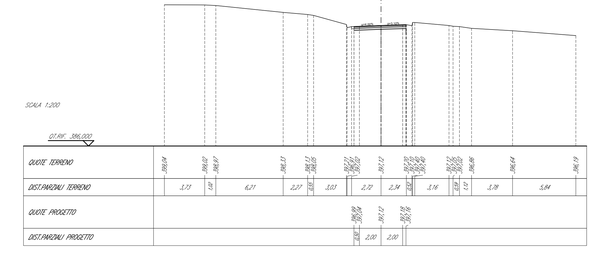




















KEY-PLAN - Scala 1:10000

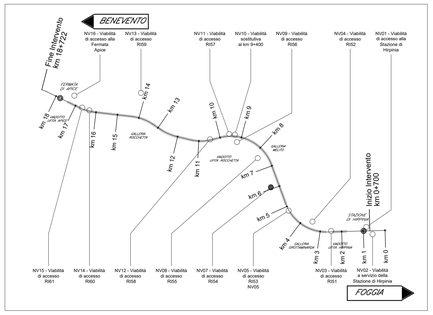

COMMITTENTE:
RFI RETE FERROVIARIA ITALIANA
GRUPPO FERROVIE DELLO STATO ITALIANE

DIREZIONE LAVORI:
ITALFERR
GRUPPO FERROVIE DELLO STATO ITALIANE

APPALTATORE:
CONSORZIO: HirpiniaAV
SOCI: salini impregilo, ASTALDI

PROGETTAZIONE:
MANDATARIA: ROCKSOIL S.p.A.
MANDANTI: NET ENGINEERING, Alpina S.p.A.

PROGETTO ESECUTIVO

ITINERARIO NAPOLI - BARI
RADDOPPIO TRATTA APICE - ORSARA
I LOTTO FUNZIONALE APICE - HIRPINIA

VIABILITA'

NV07 - VIABILITÀ DI ACCESSO RI54

Slarghi - Sezioni trasversali - Tav. 1

APPALTATORE	DIRETTORE DELLA PROGETTAZIONE	PROGETTISTA
Consorzio HIRPINIA AV Il Direttore Tecnico Ing. Vincenzo Moriello 23/12/2019	Il Responsabile integrazione fra le varie prestazioni specialistiche Ing. G. Cassani	NET ENGINEERING Ing. Q. T. Thai Huynh

COMMESSA	LOTTO	FASE	ENTE	TIPO DOC.	OPERA/DISCIPLINA	PROGR.	REV.	SCALA:
IF28	01	E	ZZ	W9	NV0700	003	A	1:200

Rev.	Descrizione	Redatto	Data	Verificato	Data	Approvato	Data	Autorizzato Data
A	Emissione per consegna	D. Galeotti	23/12/2019	Q. T. Thai Huynh	23/12/2019	T. Finocchietti	23/12/2019	Ing. T. Finocchietti 23/12/2019

File: IF2801EZZW9NV0700003A.dwg | n.Elab.: -