SEZIONI TRASVERSALI NV08 - Scala 1:200


SECTION N.: NV08-1
QT. PROJECT.: 321,730
DIST.PREC.: 0,000
DIST.SUCC.: 3,990

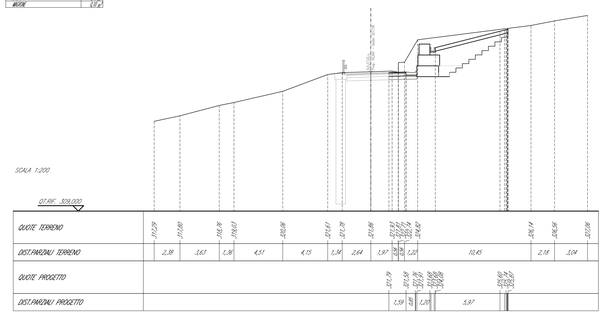


SECTION N.: NV08-4c
QT. PROJECT.: 321,687
DIST.PREC.: 2,990
DIST.PREC.: 1,990
DIST.SUCC.: 0,010

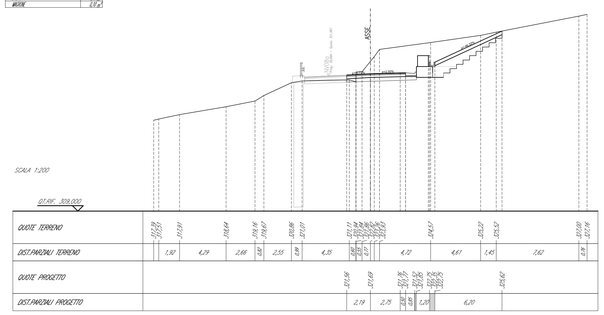


SECTION N.: NV08-7
QT. PROJECT.: 323,002
DIST.PREC.: 2,364
DIST.PREC.: 1,364
DIST.SUCC.: 0,736

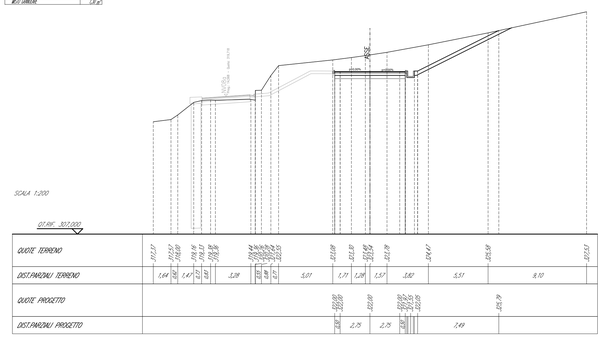


SECTION N.: NV08-2c
QT. PROJECT.: 321,709
DIST.PREC.: 1,990
DIST.PREC.: 0,990
DIST.SUCC.: 0,010

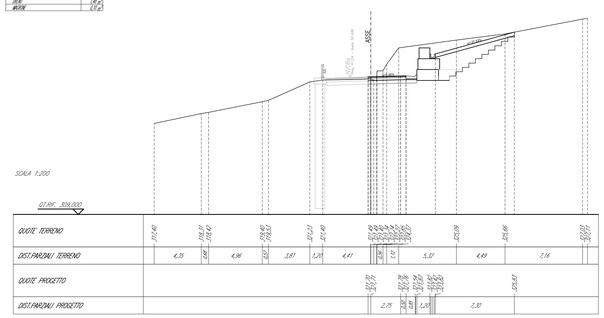


SECTION N.: NV08-4
QT. PROJECT.: 321,687
DIST.PREC.: 0,000
DIST.PREC.: 0,010
DIST.SUCC.: 4,500

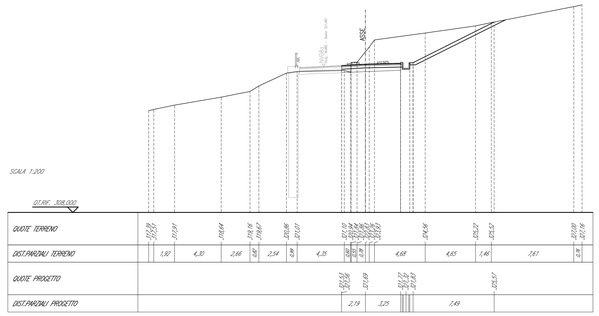


SECTION N.: NV08-2
QT. PROJECT.: 321,709
DIST.PREC.: 4,000
DIST.PREC.: 0,010
DIST.SUCC.: 2,000

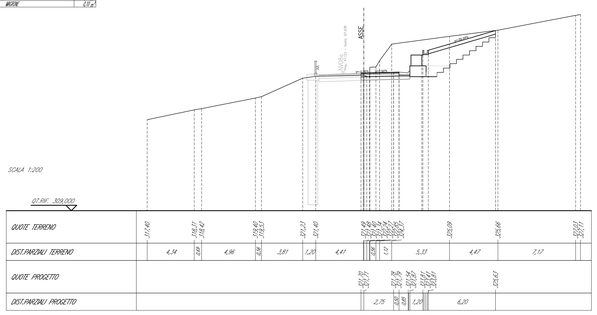


SECTION N.: NV08-5
QT. PROJECT.: 321,689
DIST.PREC.: 12,500
DIST.PREC.: 4,500
DIST.SUCC.: 1,500

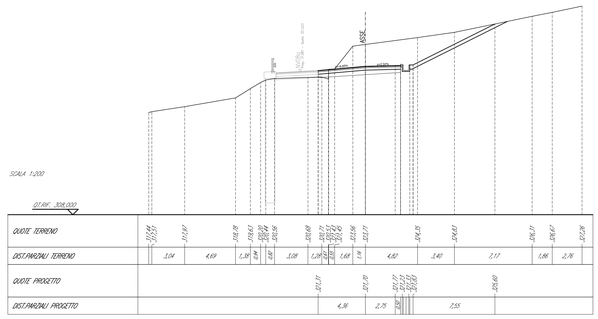


SECTION N.: NV08-3
QT. PROJECT.: 321,698
DIST.PREC.: 6,000
DIST.PREC.: 2,000
DIST.SUCC.: 1,990

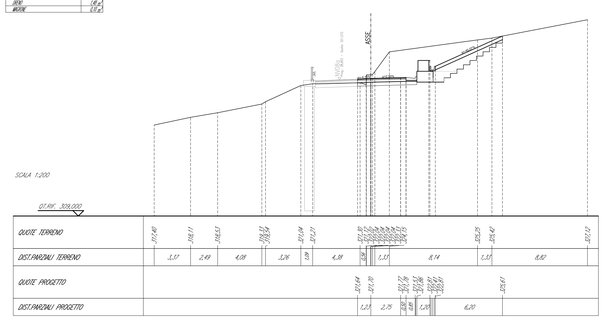


SECTION N.: NV08-6
QT. PROJECT.: 321,885
DIST.PREC.: 20,000
DIST.PREC.: 7,500
DIST.SUCC.: 7,364

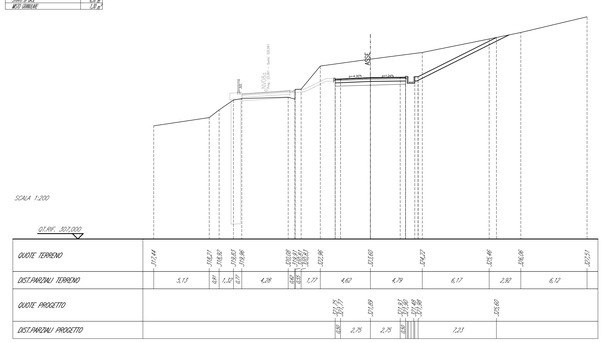

COMMITTENTE:

RFI RETE FERROVIARIA ITALIANA
GRUPPO FERROVIE DELLO STATO ITALIANE

DIREZIONE LAVORI:

ITALFERR
GRUPPO FERROVIE DELLO STATO ITALIANE

APPALTATORE:
CONSORZIO:

HirpiniaAV

SOCI:

salini impregilo

ASTALDI

PROGETTAZIONE:
MANDATARIA:

ROCKSOIL S.p.A.

MANDANTI:

NET ENGINEERING

Alpina S.p.A.

PROGETTO ESECUTIVO

ITINERARIO NAPOLI - BARI
RADDOPPIO TRATTA APICE - ORSARA
I LOTTO FUNZIONALE APICE - HIRPINIA

VIABILITA'

NV08 - VIABILITÀ DI ACCESSO RI55

Viabilità di accesso al piazzale - Sezioni trasversali

APPALTATORE	DIRETTORE DELLA PROGETTAZIONE	PROGETTISTA
Consorzio HIRPINIA AV Il Direttore Tecnico Ing. Vincenzo Moriello 10/06/2020	Il Responsabile integrazione fra le varie prestazioni specialistiche Ing. G. Cassani	NET ENGINEERING Ing. Q. T. Thai Huynh

COMMESSA	LOTTO	FASE	ENTE	TIPO DOC.	OPERA/DISCIPLINA	PROGR.	REV.	SCALA:
IF28	01	E	ZZ	W9	NV0800	001	B	1:200

Rev.	Descrizione	Redatto	Data	Verificato	Data	Approvato	Data	Autorizzato Data
A	Emissione per consegna	D. Galeotti	23/12/2019	Q. T. Thai Huynh	23/12/2019	T. Finocchietti	23/12/2019	Ing. T. Finocchietti
B	Recepimento istruttoria	D. Galeotti	10/06/2020	Q. T. Thai Huynh	10/06/2020	T. Finocchietti	10/06/2020	10/06/2020

File: IF2801EZZW9NV0800001B.dwg

n.Elab.: -