




PIANTA FONDAZIONI
Scala 1:50

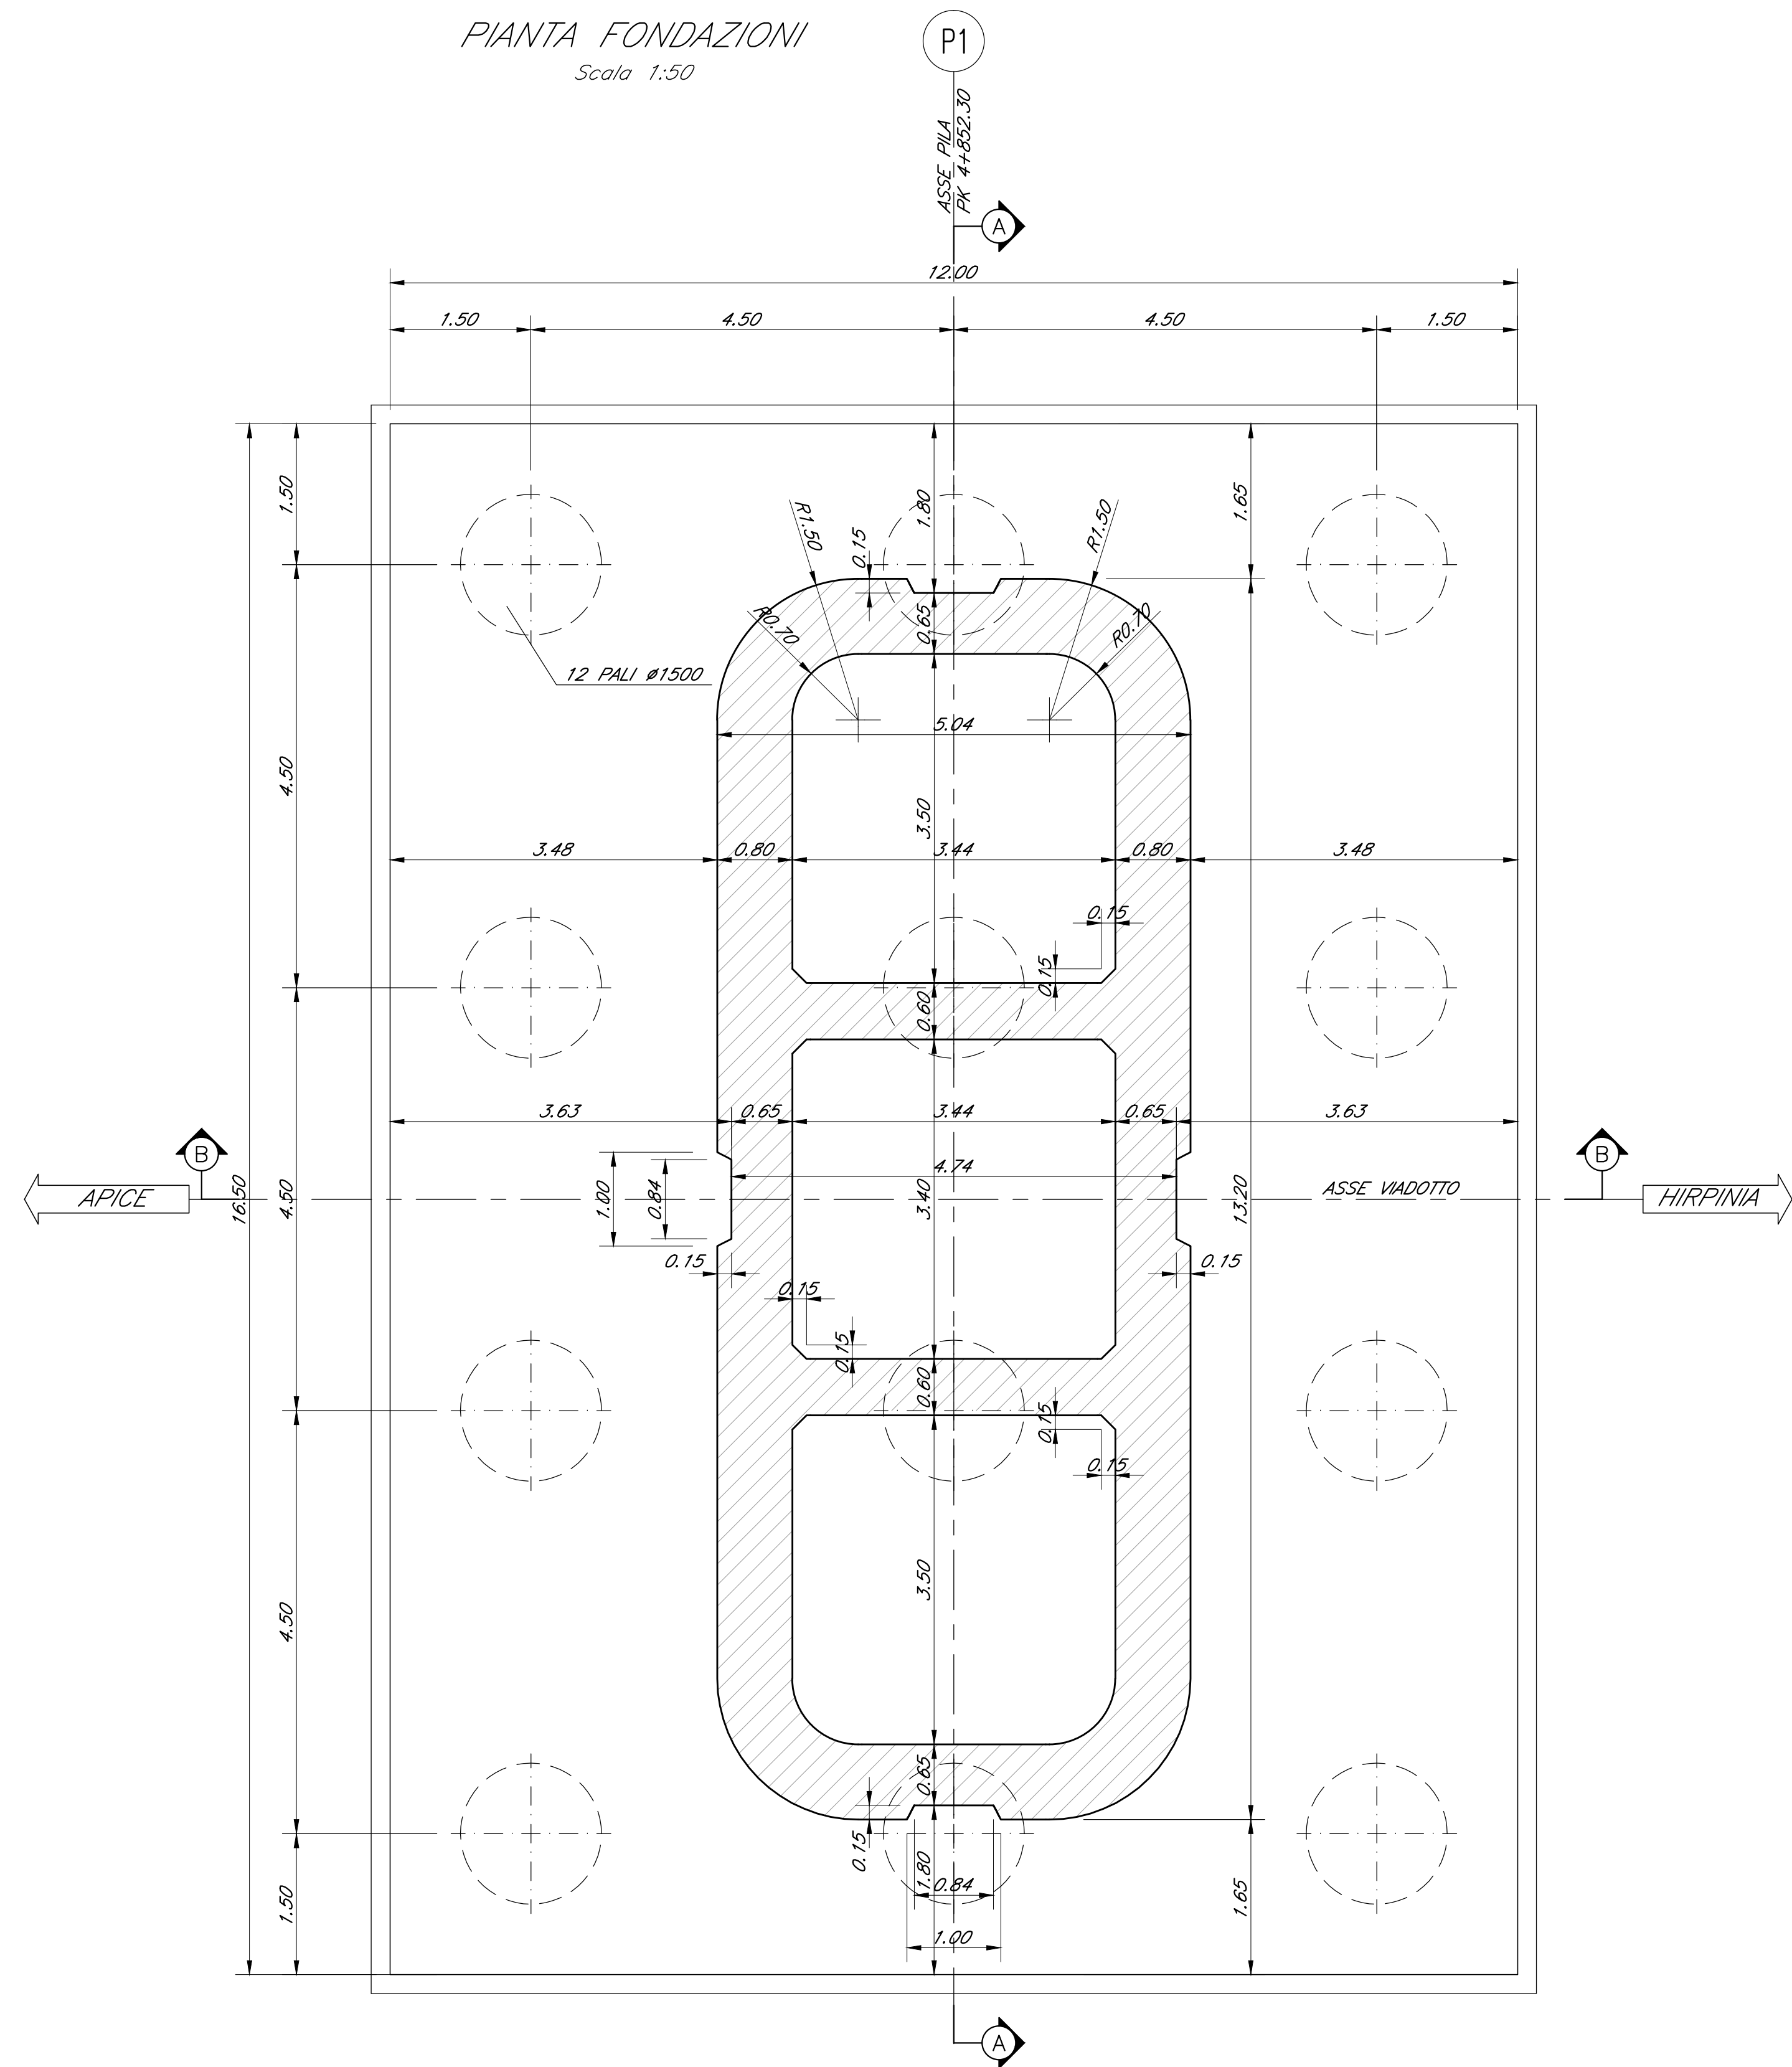


SEZIONE C-C
Scala 1:50

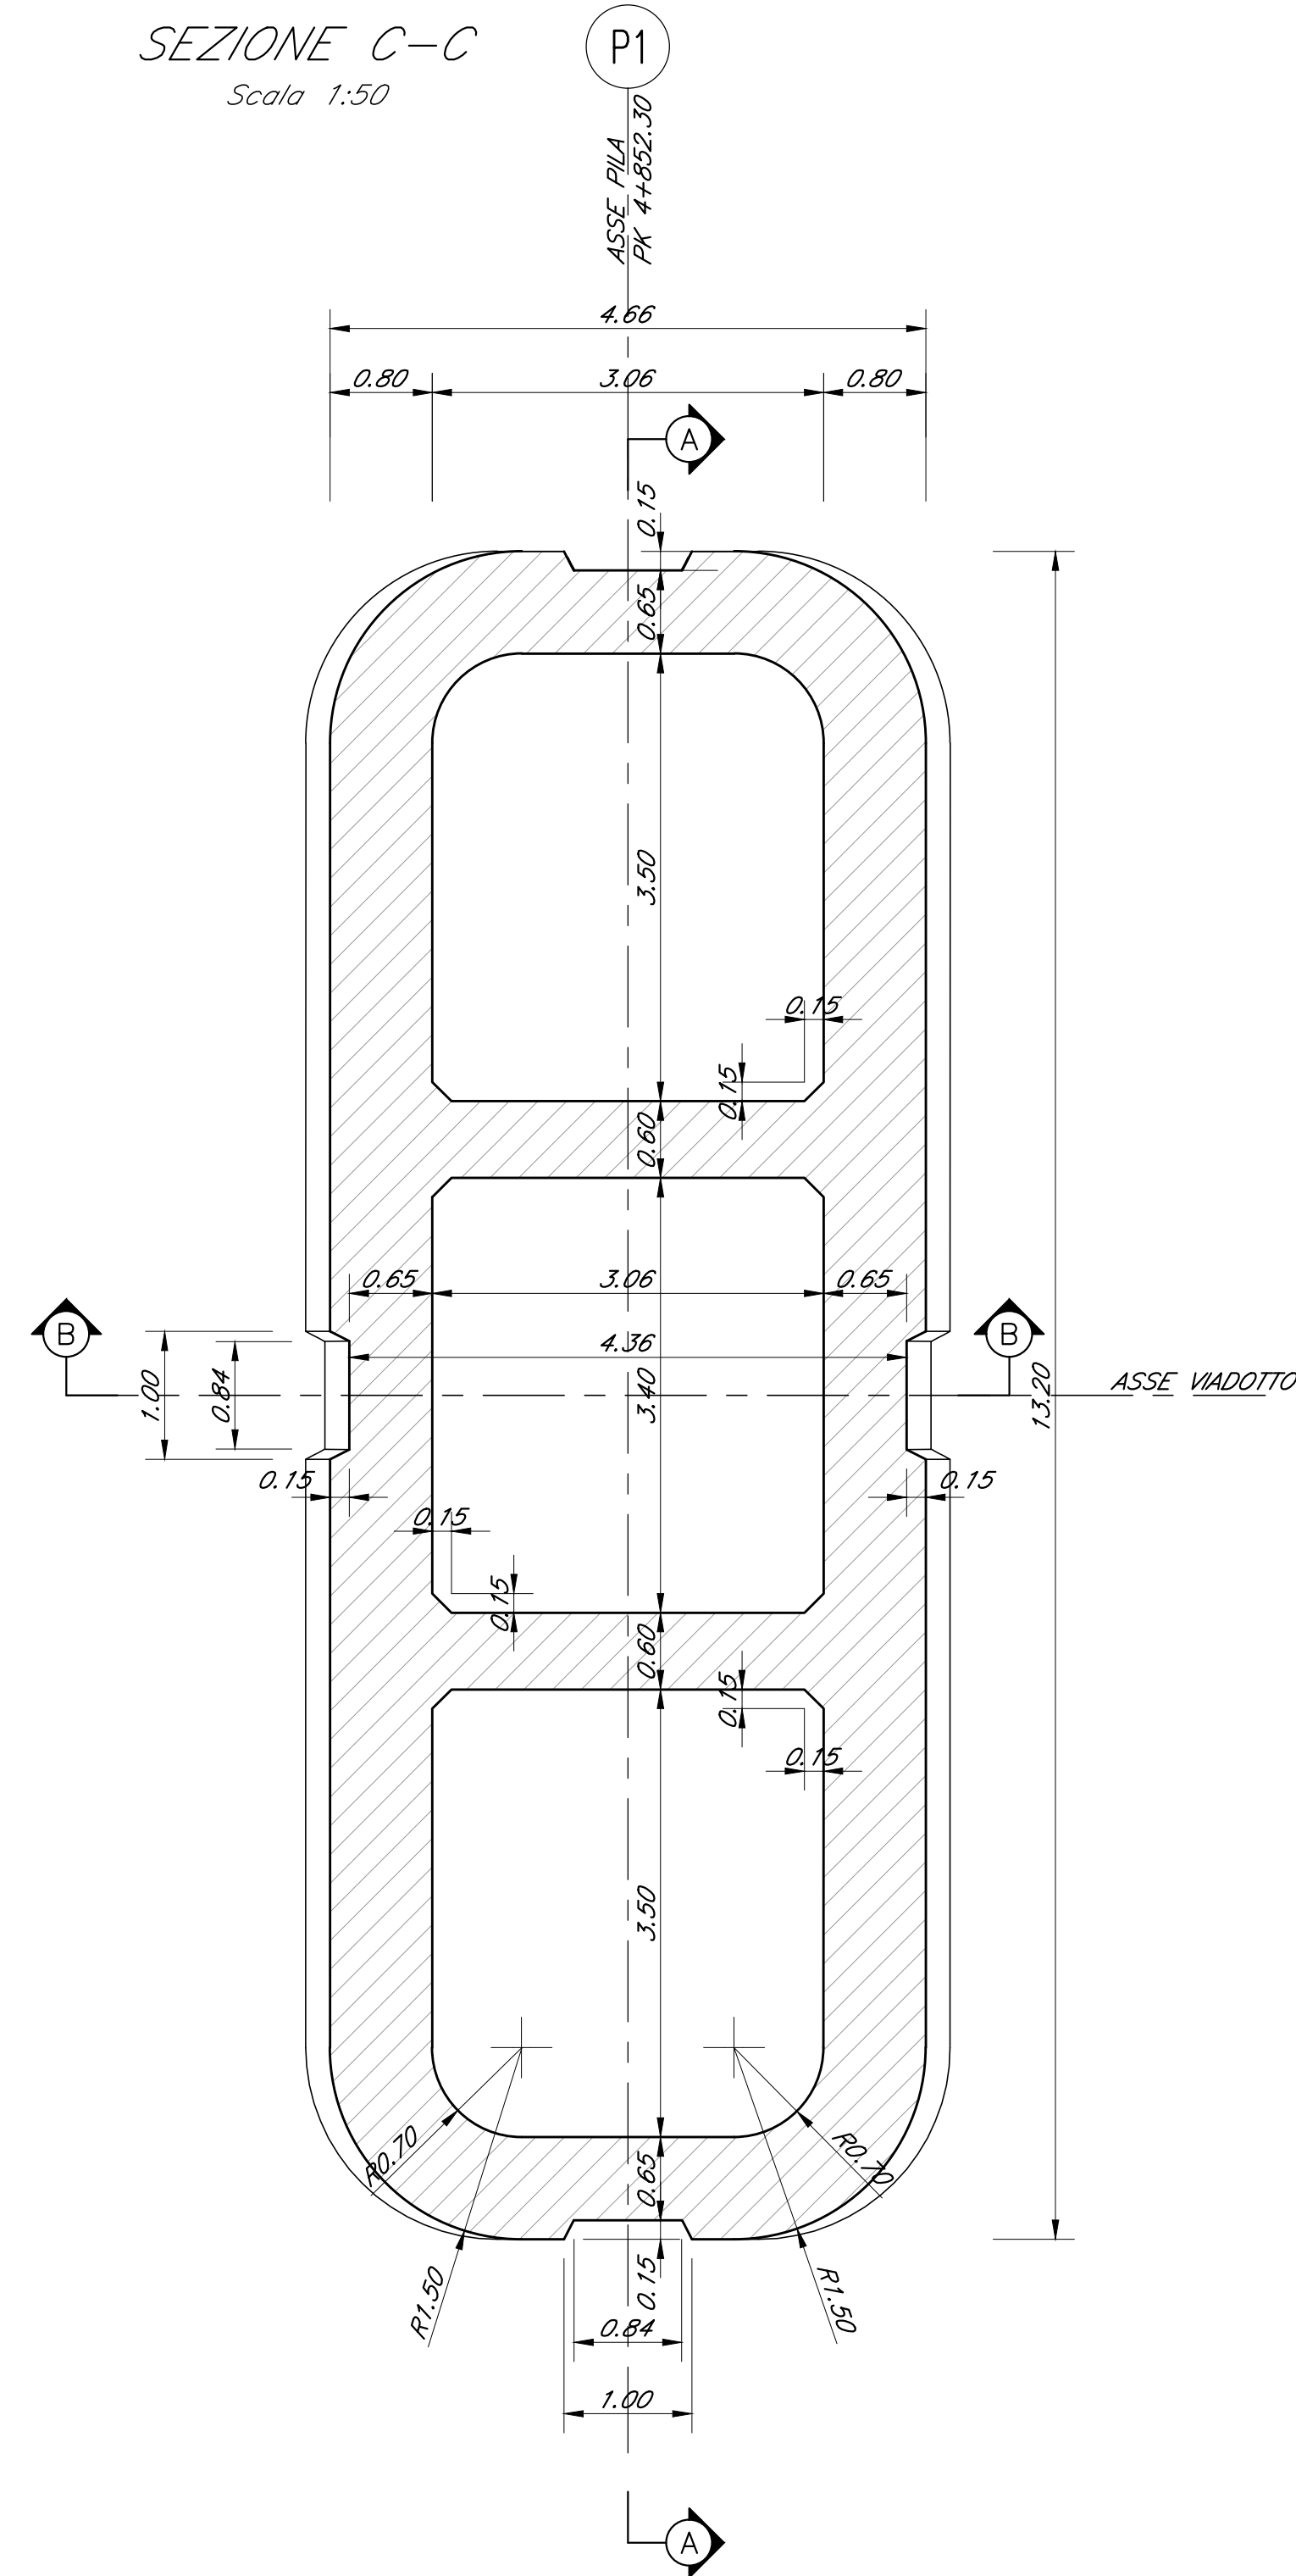


PIANTA PULVINO
Scala 1:50

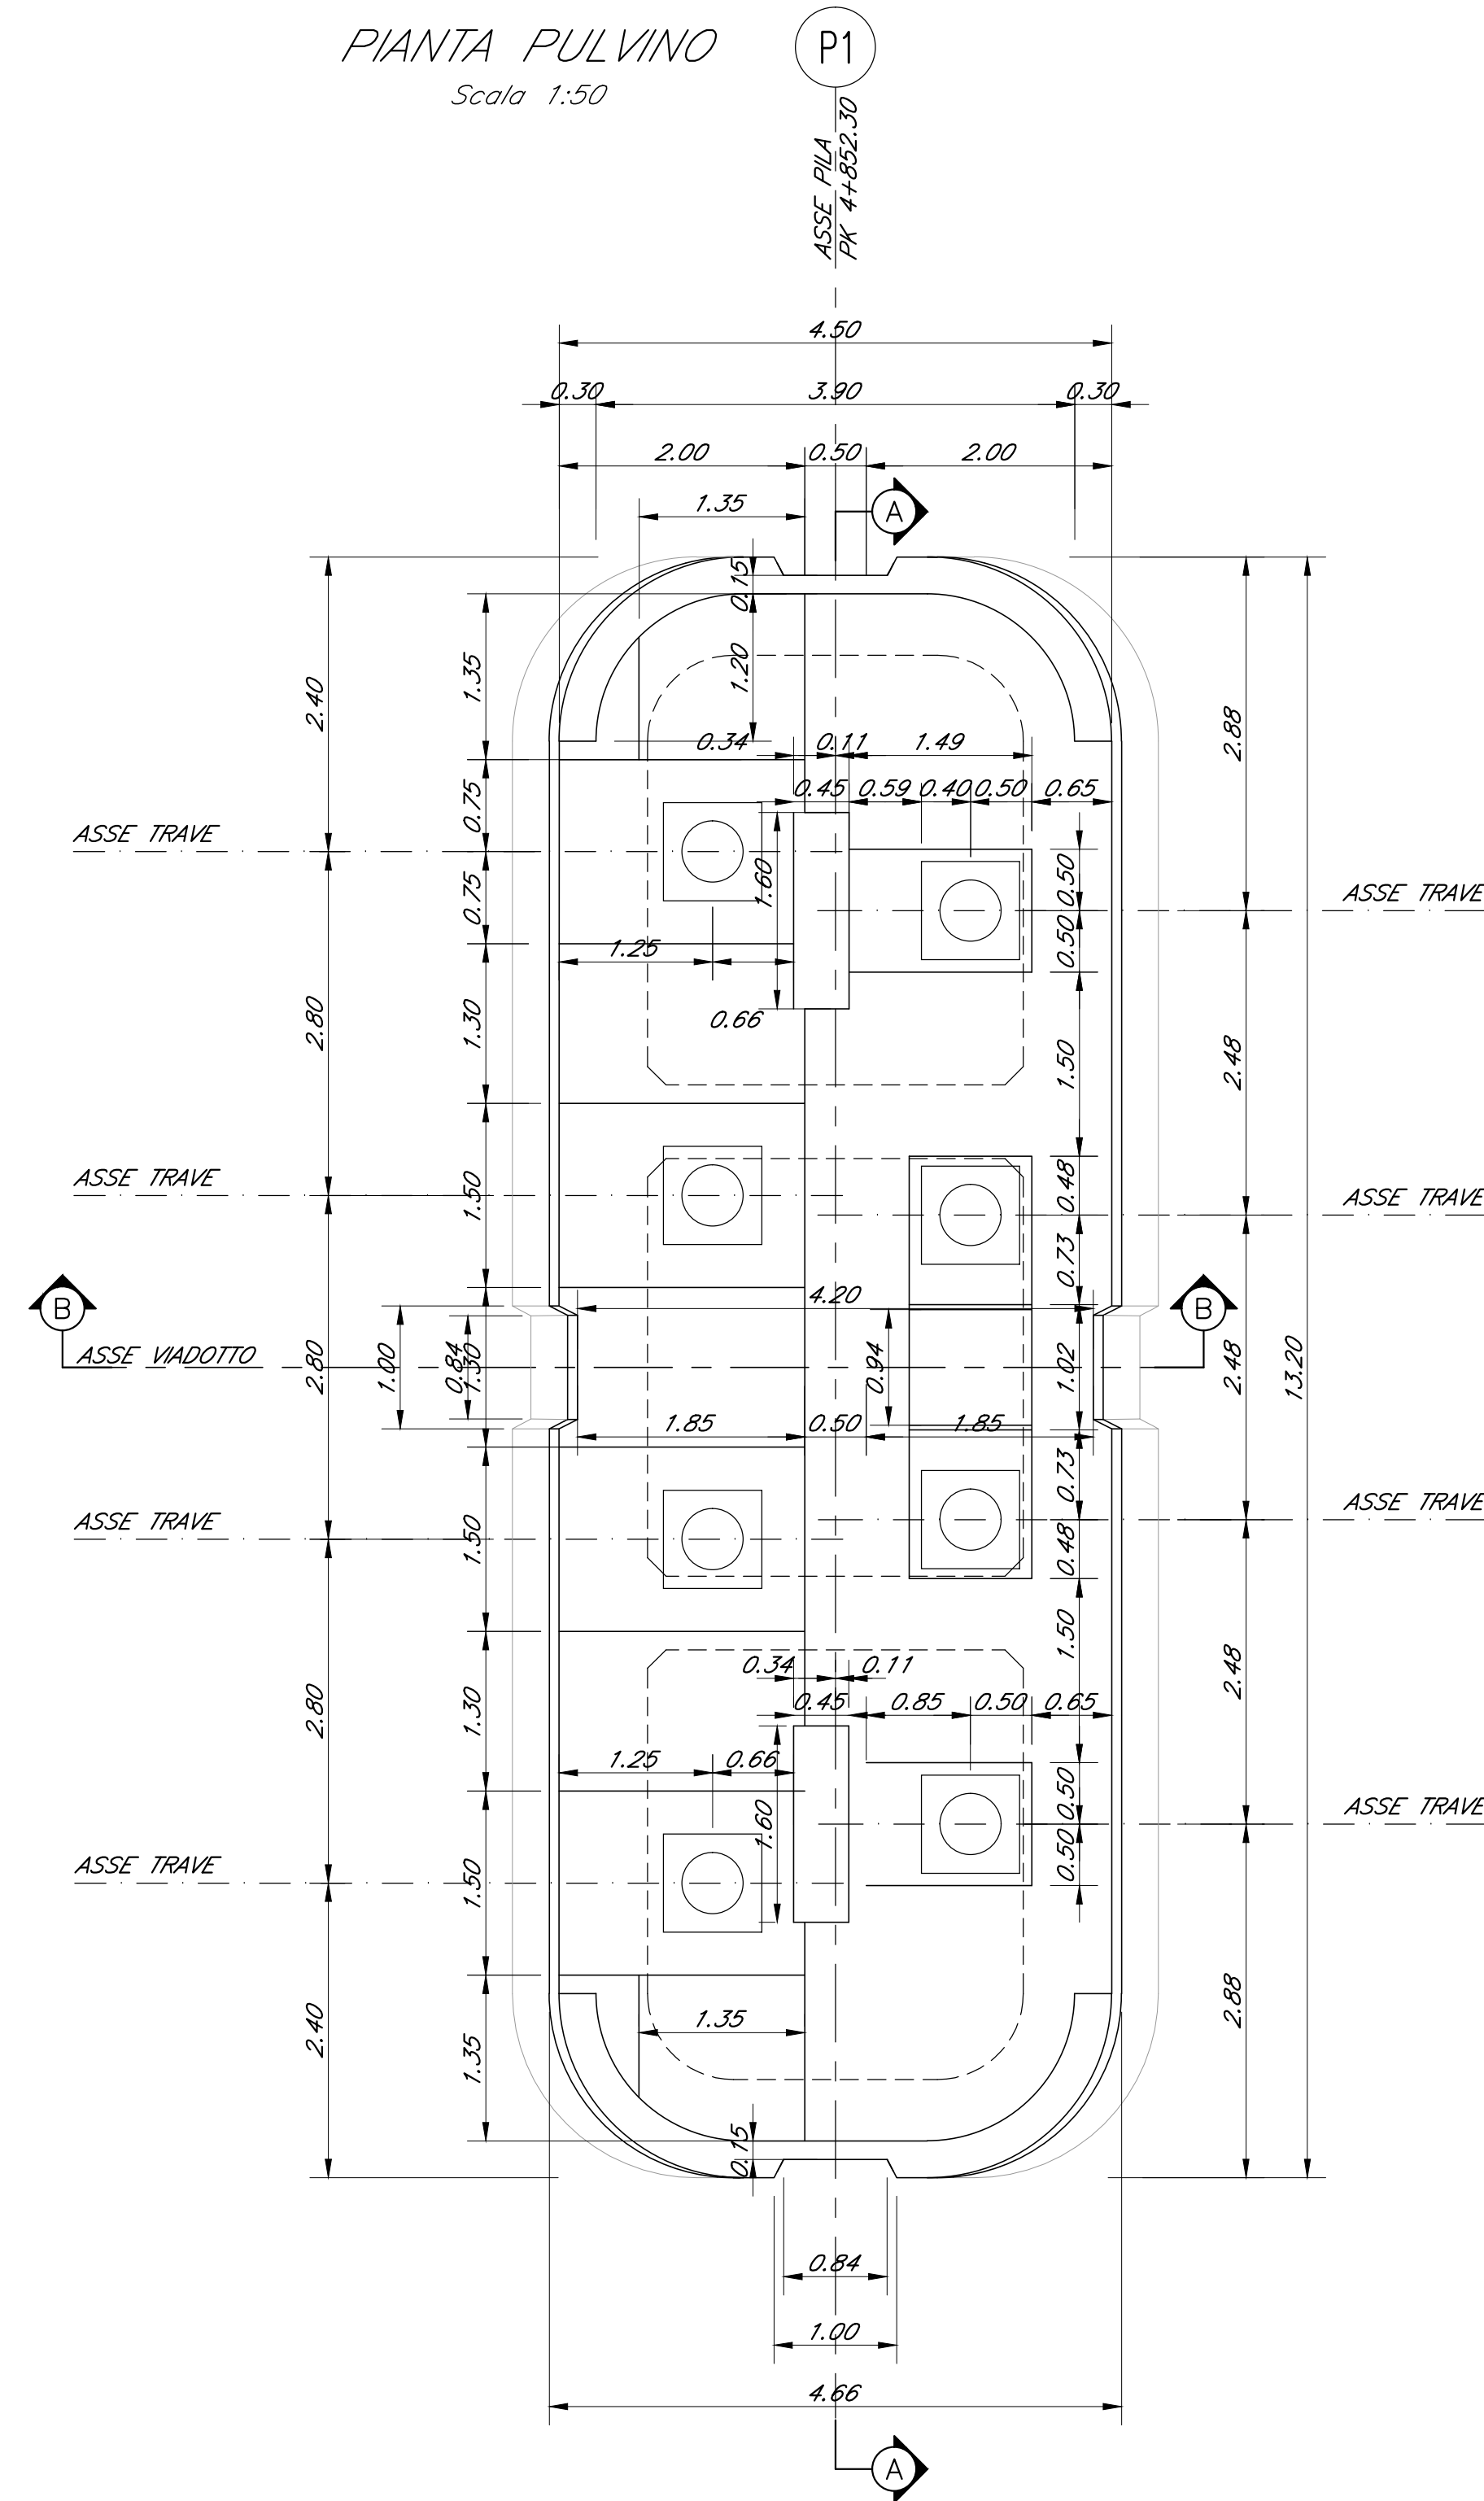


SEZIONE A-A
Scala 1:50

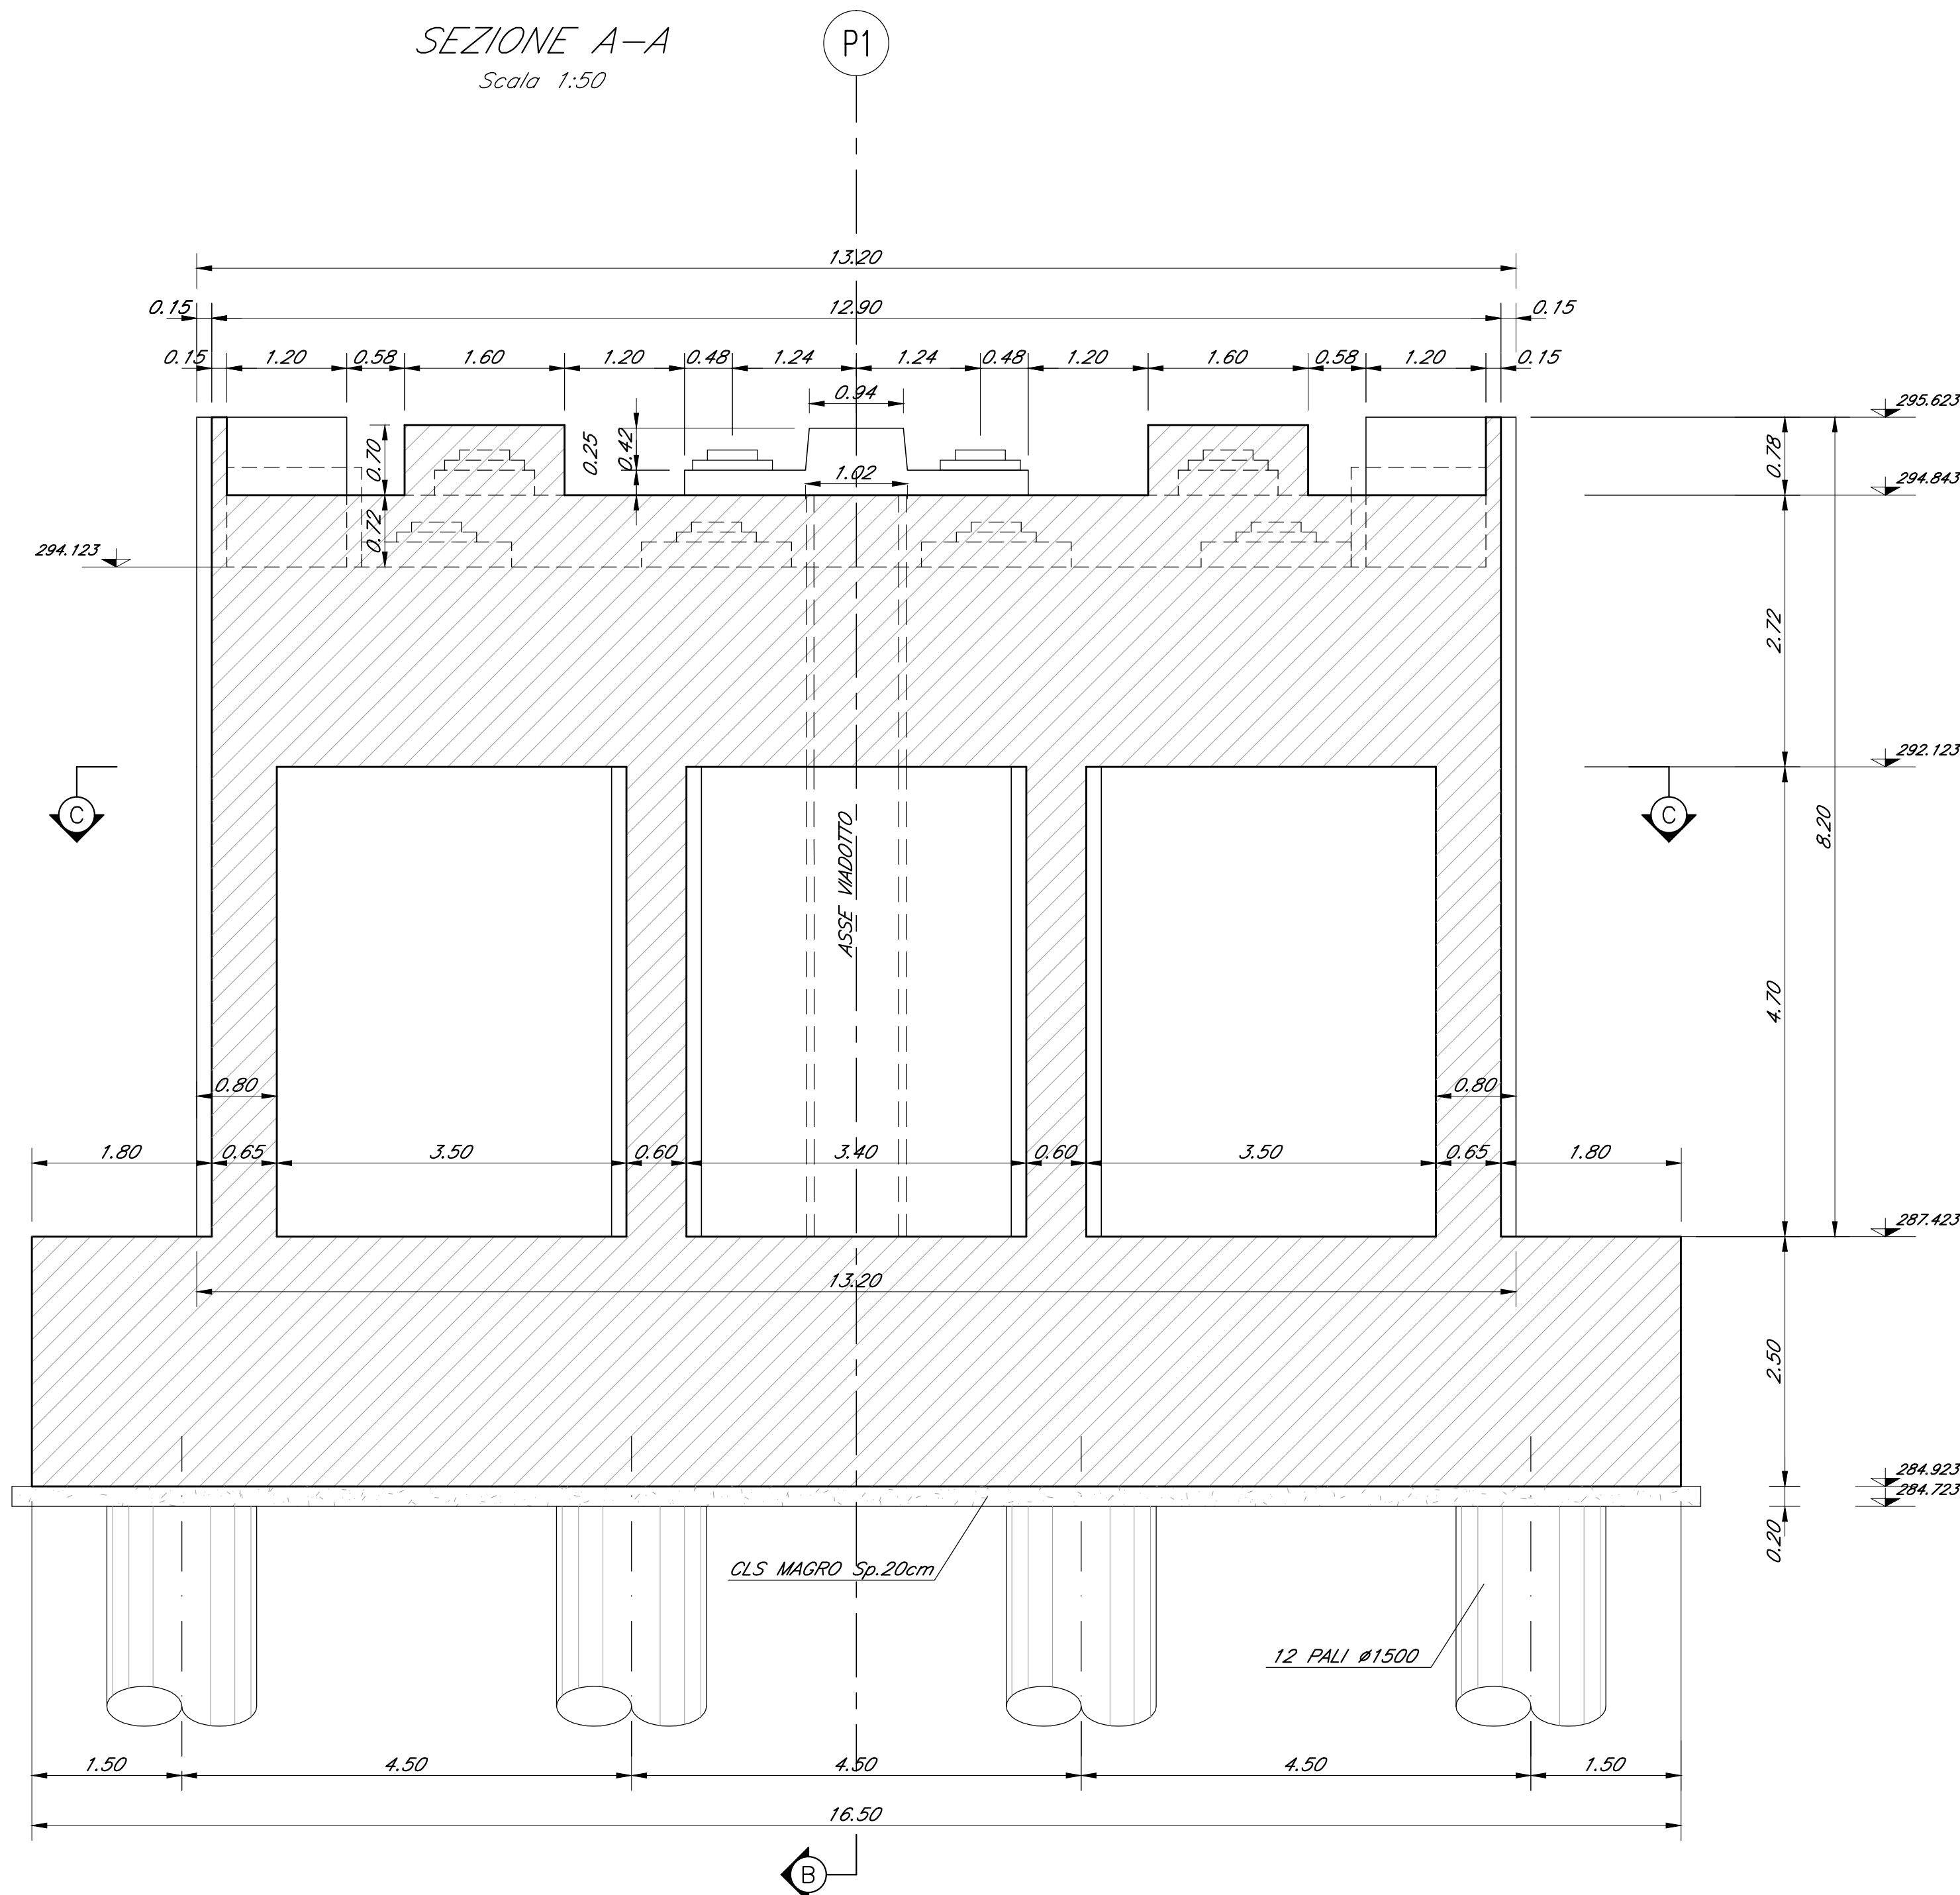

SEZIONE B-B
Scala 1:50

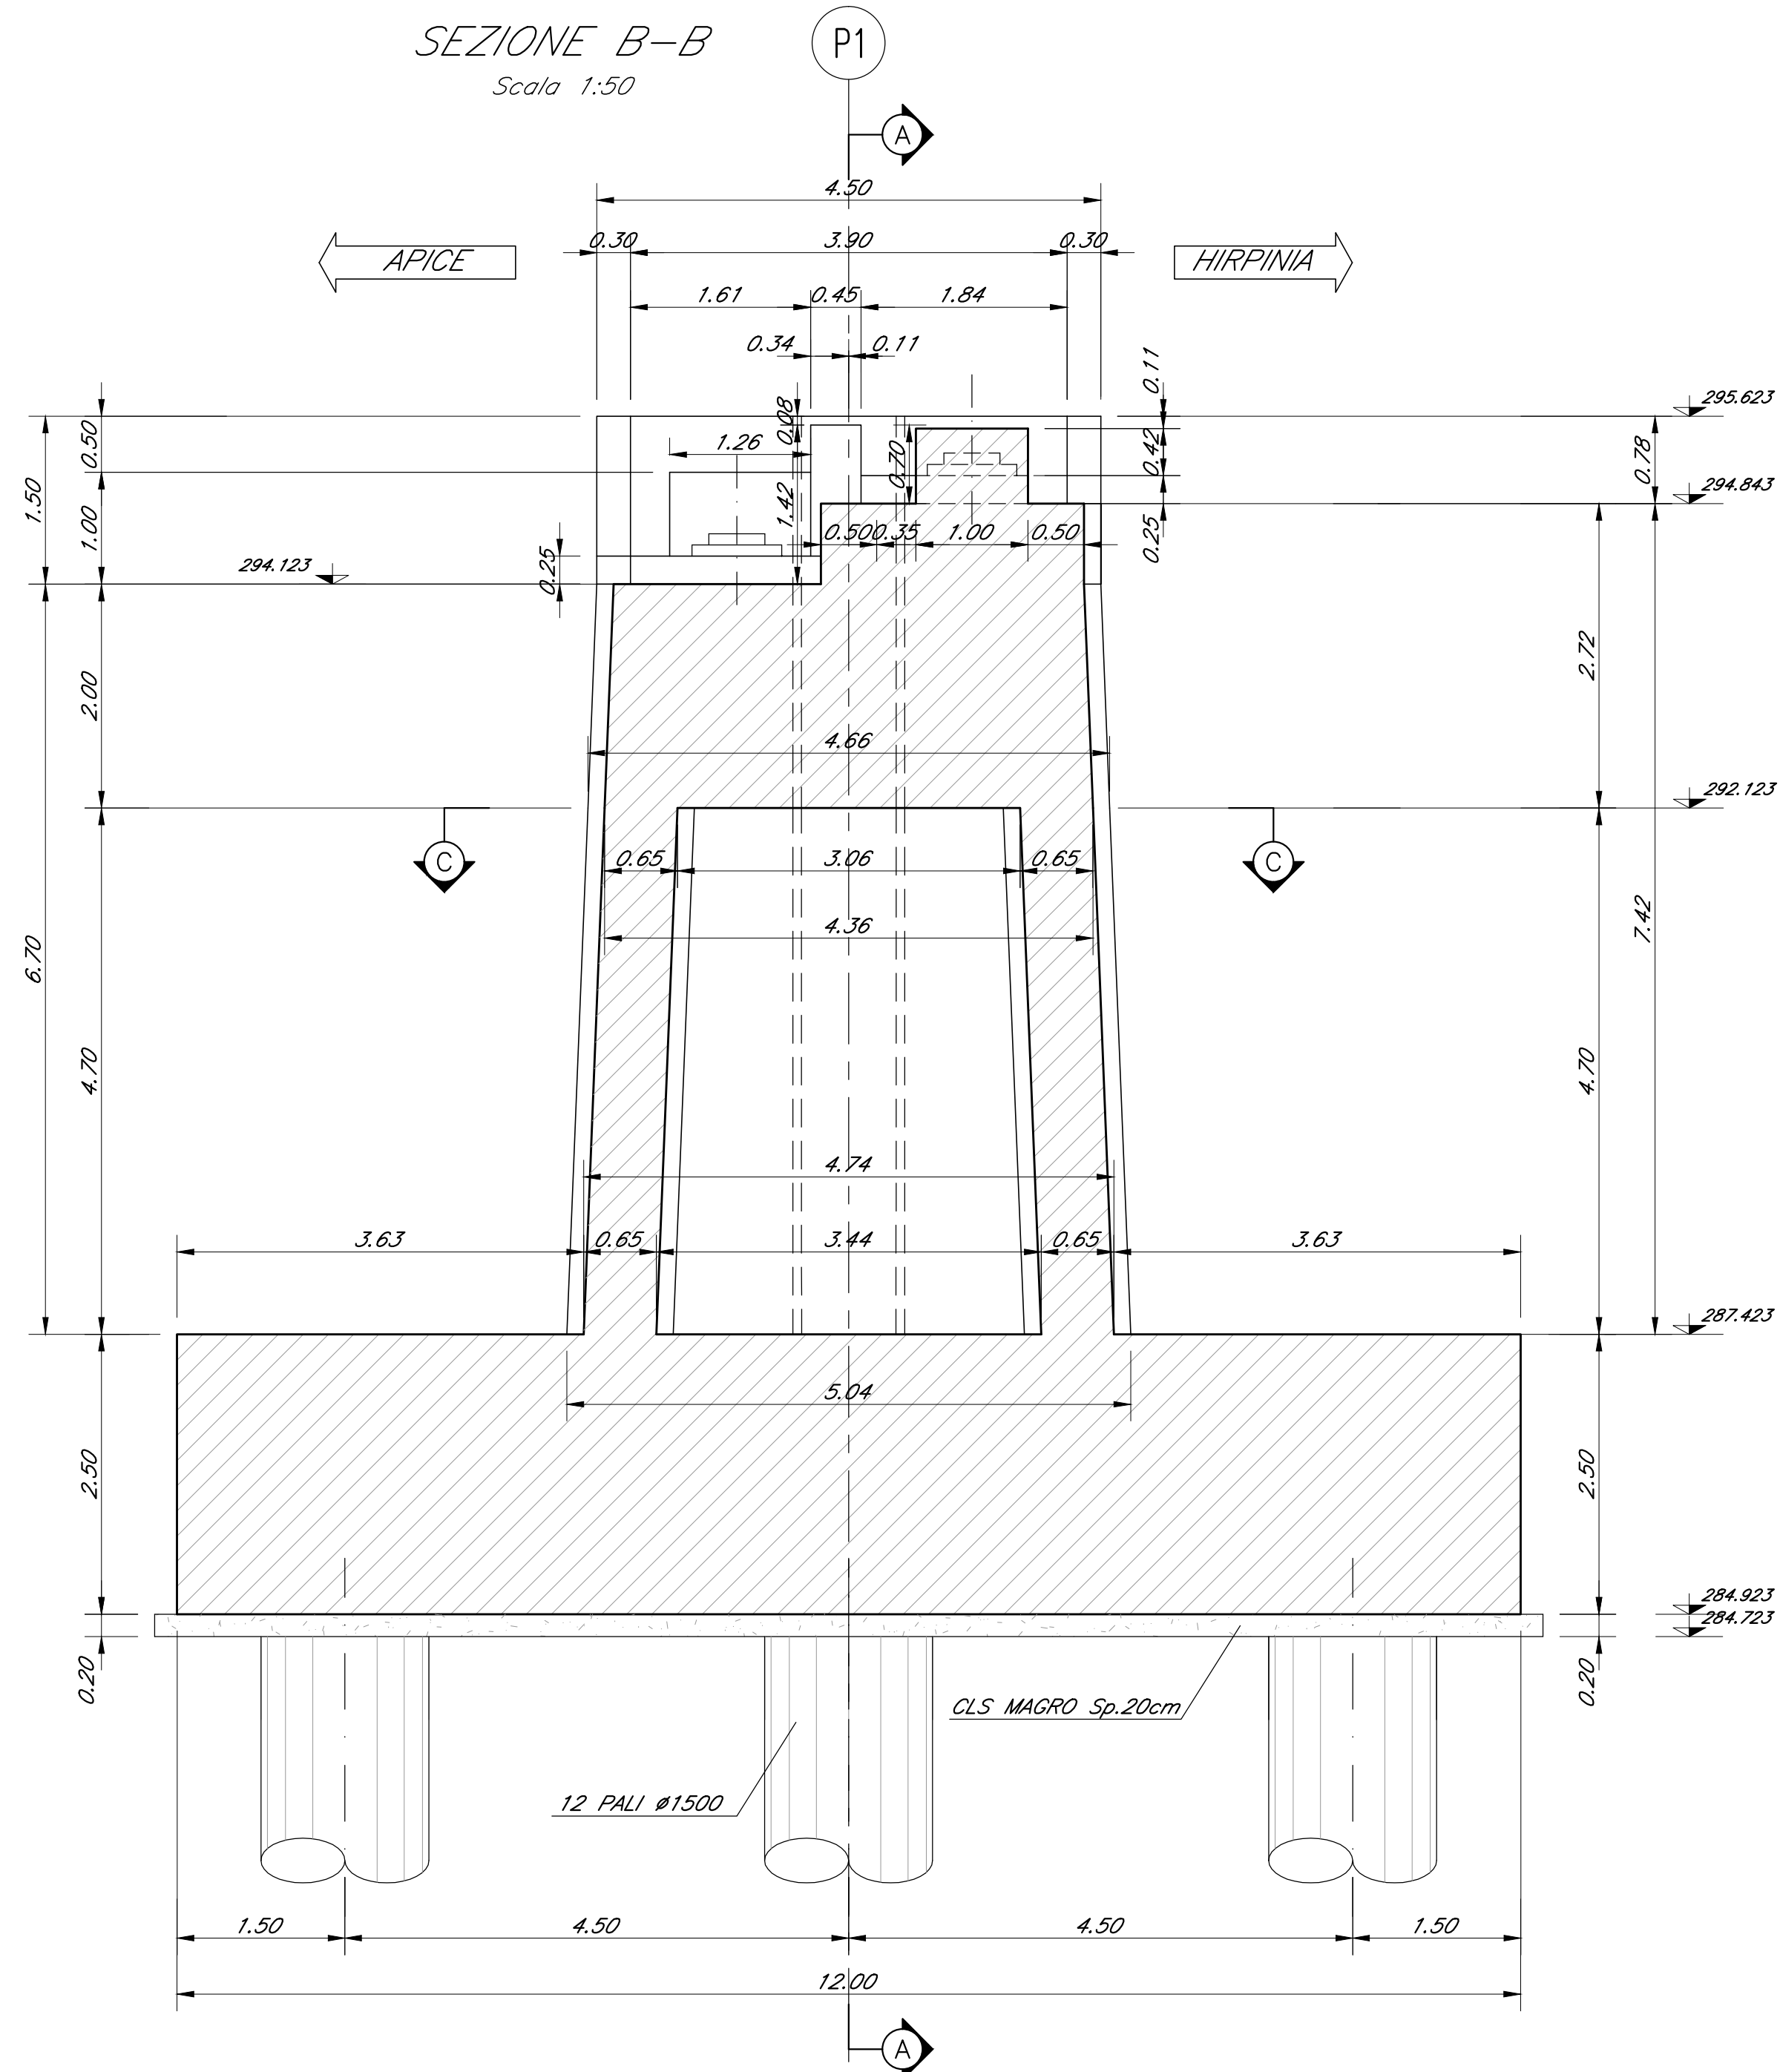

KEY-PLAN - Scala 1:10000

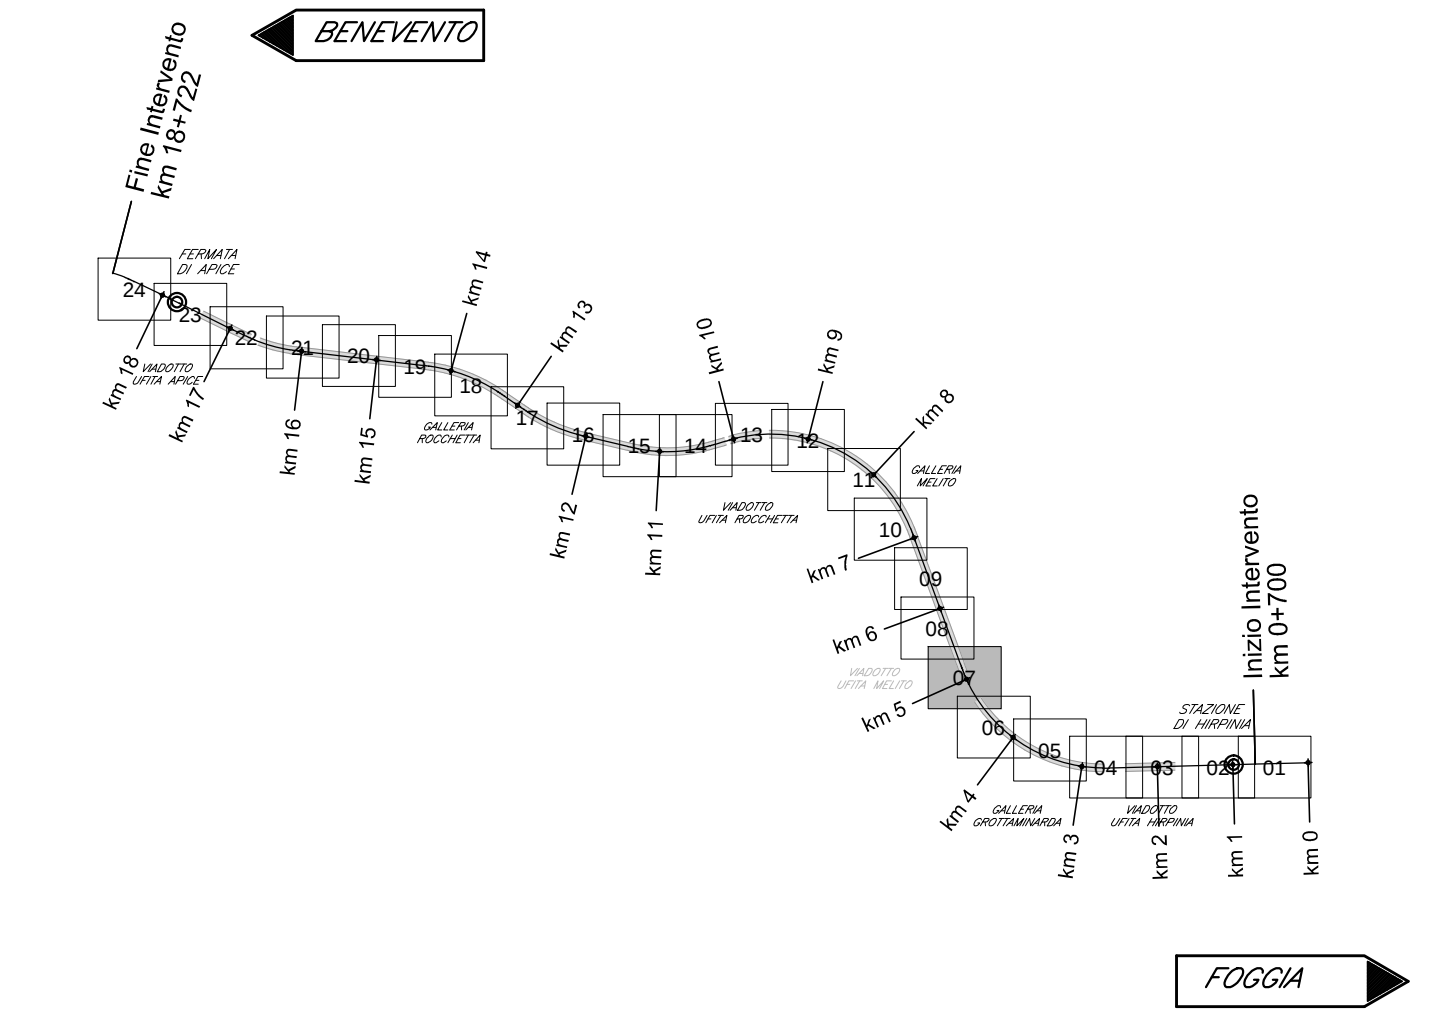

ELABORATI DI RIFERIMENTO

DESCRIZIONE	CODICE
Visita d'insieme	IF2801EZZBZV02000000
Pianta fondazioni e sezioni (tav. 1-2 di 2)	IF2801EZZBZV02000001
Pianta impalcato e progetto (tav. 1-2 di 2)	IF2801EZZBZV02000002
Tracciamento e scavi: planimetrie e profili (tav. 1-2 di 2)	IF2801EZZBZV02000003
Tracciamento e scavi: planimetrie e profili (tav. 1-2 di 2)	IF2801EZZBZV02000004
Tracciamento e scavi: planimetrie e profili (tav. 1-2 di 2)	IF2801EZZBZV02000005
Opere provvisorie: fondazioni pile P2 e P3; pianta e sezioni	IF2801EZZBZV02000006
Opere provvisorie: fondazioni pile P2 e P3; gabbionate di protezione	IF2801EZZBZV02000007
Opere di sostegno - paratie di pali OS1 E OS2 - Sviluppo e sezioni	IF2801EZZBZV02000008
Opere di sostegno - paratie di pali OS3 E OS4 - Sviluppo e sezioni	IF2801EZZBZV02000009
Fasi di montaggio degli impalcato: schemi	IF2801EZZBZV02000010
Carpenteria spalla SA (tav. 1 di 2)	IF2801EZZBZV02000011
Carpenteria spalla SA (tav. 2 di 2)	IF2801EZZBZV02000012
Carpenteria pila P1	IF2801EZZBZV02000013
Carpenteria pila P2	IF2801EZZBZV02000014
Carpenteria pila P3	IF2801EZZBZV02000015
Carpenteria pila P4	IF2801EZZBZV02000016
Carpenteria spalla SB (tav. 1 di 2)	IF2801EZZBZV02000017
Carpenteria spalla SB (tav. 2 di 2)	IF2801EZZBZV02000018
Carpenteria muro ad "r" retrostante spalla SB	IF2801EZZBZV02000019

CARATTERISTICHE DEI MATERIALI

PER LA TABELLA MATERIALI E NOTE GENERALI FARE RIFERIMENTO AL DOCUMENTO IF2801EZZBZV02000001 - Tabella materiali e note generali per i viadotti V01, V02, V03 E V04

NOTE GENERALI

- LUNGHEZZE ESPRESSE IN METRI (TRANNE DOVE DIVERSAMENTE SPECIFICATO)
- QUOTE ESPRESSE IN METRI S.L.M. (TRANNE DOVE DIVERSAMENTE SPECIFICATO)
- ANGOLI ESPRESSE IN GRADI SESSODECIMALI (TRANNE DOVE DIVERSAMENTE SPECIFICATO)
- LE COORDINATE SONO RELATIVE AL SISTEMA LOCALE DI RESTITUZIONE CETEROMETRICO
- PER IL TRACCIAMENTO SCALI E OPERE PROVVISORIE SI RIMANDA AGLI ELABORATI SPECIFICI DI PROGETTO

COMMITTENTE:



DIREZIONE LAVORI:



APPALTATORE:

CONSORZIO:



SOCI:



PROGETTAZIONE:

MANDATARIA:



MANDANTI:



PROGETTO ESECUTIVO

ITINERARIO NAPOLI - BARI
RADDOPPIO TRATTA APICE - ORSARA
I LOTTO FUNZIONALE APICE - HIRPINIA
VIADOTTI

V02 - VIADOTTO UFFITA MELITO DA KM 4+827.30 A KM 5+032.30

Carpenteria pila P1

APPALTATORE	DIRETTORE DELLA PROGETTAZIONE	PROGETTISTA
Consorzio HIRPINIA AV Il Direttore Tecnico Ing. Vincenzo Morillo 21/02/2020	Il Responsabile integrazione fra le varie prestazioni specialistiche Ing. G. Casarini	Alpina s.p.a. Ing. P. Galvanin

COMMESSA	LOTTO	FASE	ENTE	TIPO DOC.	OPERA/DISCIPLINA	PROGR.	REV.	SCALA:
IF28	01	E	ZZ	BZ	V10205	001	B	1:50

Rev.	Descrizione	Redatto	Data	Verificato	Data	Approvato	Data	Autorizzato Data
A	Emendare per consegna	R. Somazzi	21/02/2020	L. Zanotti	21/02/2020	M. Verbalone	21/02/2020	Ing. P. Galvanin
B	Incipiente stesura	R. Somazzi	09/03/2020	L. Zanotti	09/03/2020	M. Verbalone	09/03/2020	