


SEZIONE DELLA SCARPATA IN CORRISPONDENZA DELLA CONDOTTA DI ADDUZIONE

PROGETTO DI PRESA, ACCUMULO E GESTIONE DI UN BACINO IRRIGUO IN SAN CESARIO SUL PANARO QUALE ATTIVITA' DI RECUPERO DI UN'EX CAVA DI GHIAIA COMUNE DI SAN CESARIO SUL PANARO (MO)		
SCALA 1:100	SEZIONE SCARPATA ADDUZIONE	Rev. a Rev. b File 570c Disegni.dwg

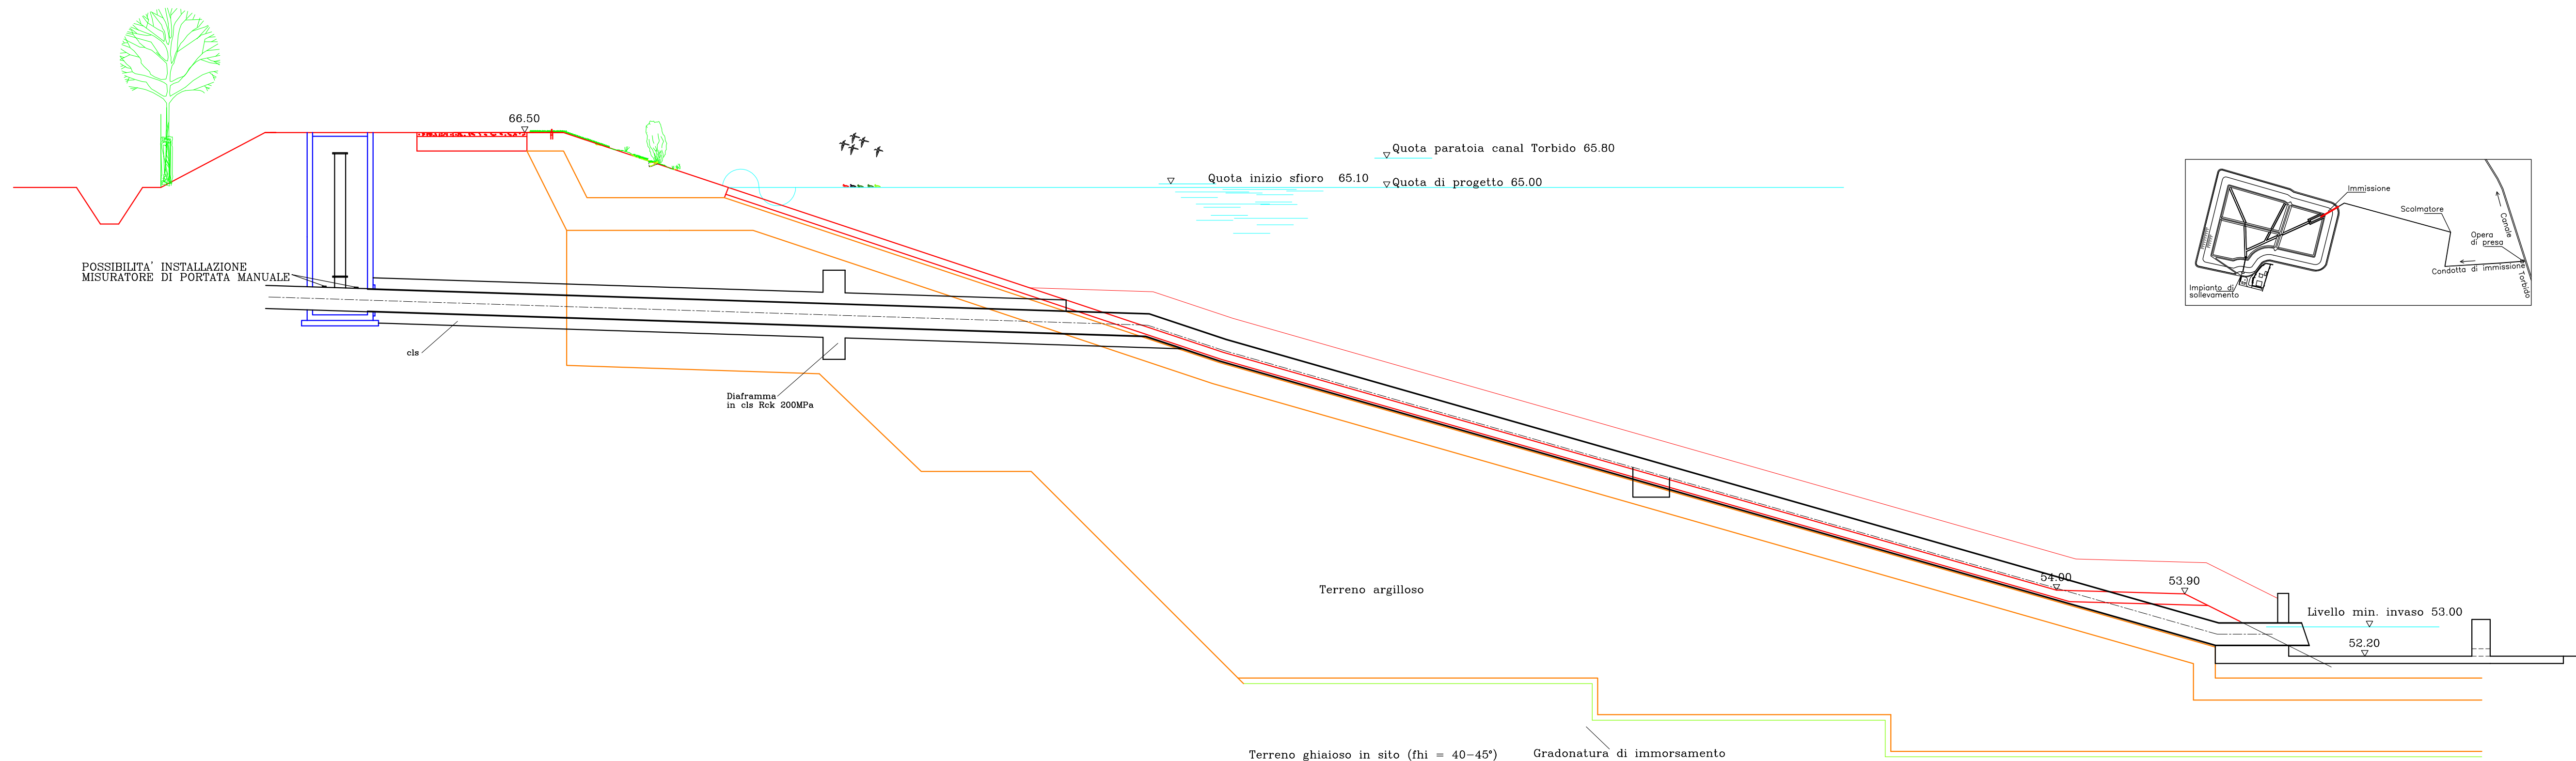

QUOTE RIPRISTINO	48.00	67.00		66.50		66.50		66.50		66.50		66.50		65.50		60.50		54.00		53.90		51.90	
DISTANZE PARZIALI		3.00		3.00		3.00		1.00		3.00		15.00		22.74		3.50		4.00					
DISTANZE PROGRESSIVE	52.50		49.50		46.50		43.50		48.24		45.24		30.24		7.50		4.00						0.00