
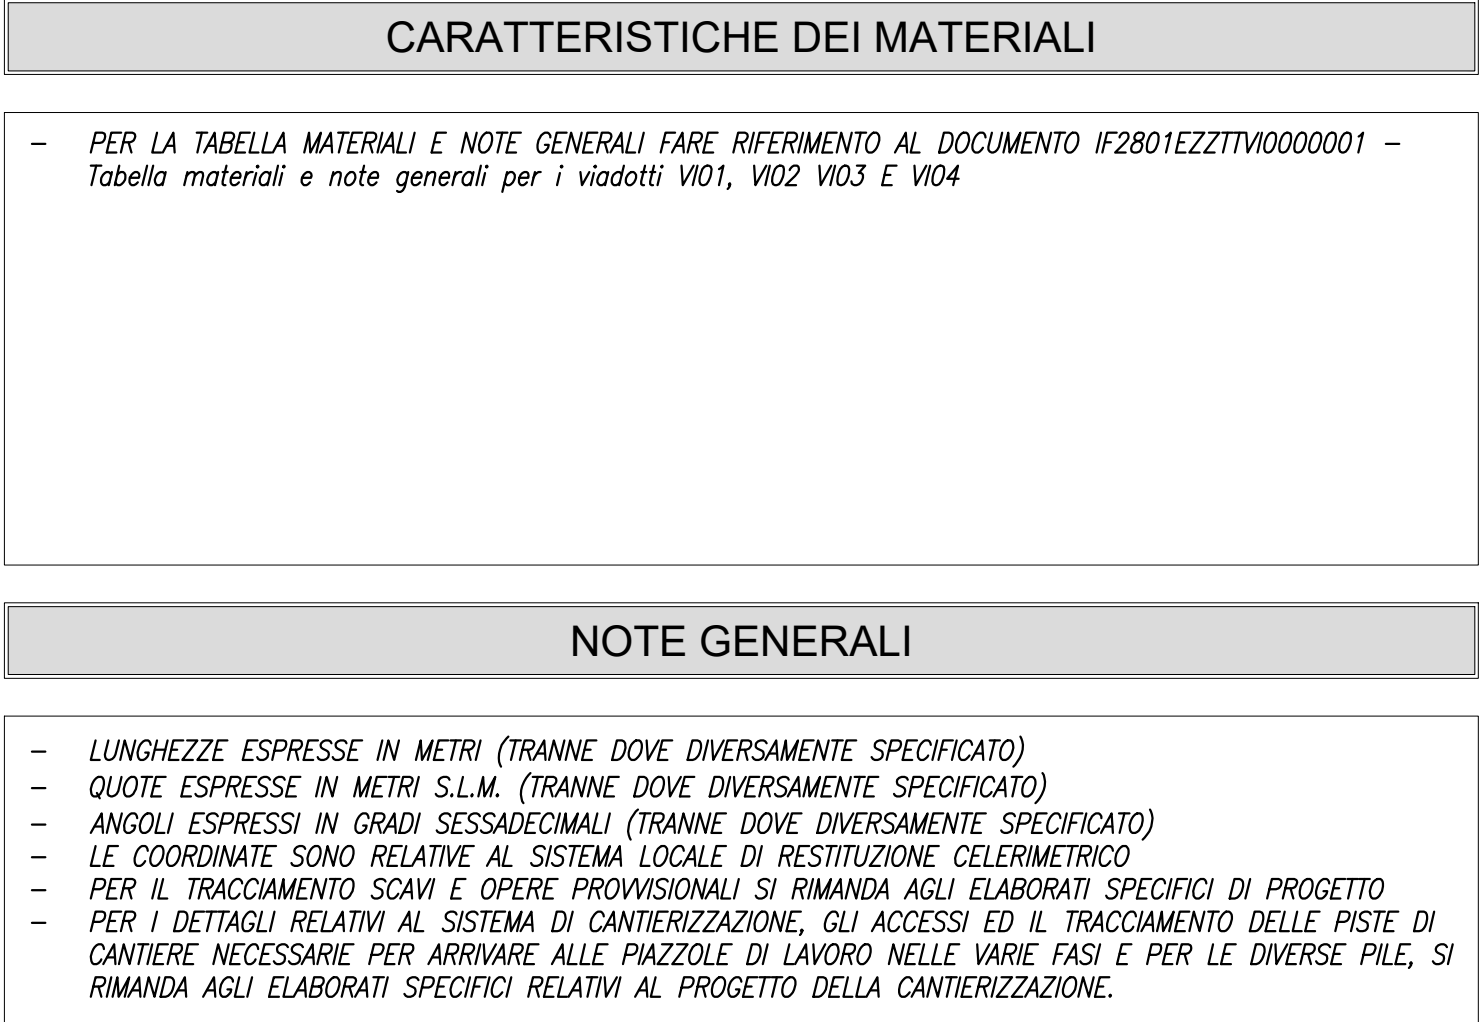


OS4P1	15062,148	153559,279
OS4P2	15060,795	153534,370
OS4P3	15066,380	153481,866
OS4P4	15074,793	153460,031

COORDINATE DI TRACCIAMENTO		
N° PUNTO	COORDINATA EST	COORDINATA NORD
PILA 3		
P3OP1	14956,506	153492,778
P3OP2	14973,794	153495,495
P3OP3	14977,007	153475,046
P3OP4	14959,719	153472,329
PILA 4		
P4OP1	14892,125	153481,288
P4OP2	14909,315	153484,575
P4OP3	14913,191	153464,241
P4OP4	14896,001	153460,964

- Fase M-MS-1: Sboncamenti generalizzati per la realizzazione dei piani di lavoro antistanti la spalla e la pile n° 1 e P2. Esecuzione dei poli per il miglioramento delle caratteristiche meccaniche e strutturali delle pile. Spostamento dei piloni di lavoro antistanti la spalla e le pile, sia per consentire la cantierizzazione delle opere, sia per stabilizzare a lungo termine le strutture e le porzioni di manto non portanti.
- Fase M-MS-2: Realizzazione dei sistemi di ancoraggio e di rinforzo, dei pilenti della spalla e delle pile del piedritto. Scavo "a pazzo" all'interno dei diammetri dell'installazione di A e della Pile n° 2, P2, procedendo per ribassi successivi, seguiti dall'immediata installazione di travi di legno di pino massiccio, di sezione 15x15cm, con l'obiettivo di realizzare il sistema di sostegno del magrone e garantire la tracciatura dei tracci successivi del volume scavato con calcestruzzo e armatura in ferro in modo da realizzare una struttura monolitica all'interno dei diammetri previsti nei precedenti fasi.
- Fase M-MS-3: Spostamento dei piloni di lavoro antistanti la spalla e delle pile della spalla grevia apporzione di uno strato di circa 0,5m di terreno ed esecuzione di un piano di lavoro con misto cementato e stappo rete elettrosalita 60mm 15x15cm.
- Fase M-MS-3-1: Esecuzione del sistema di drenaggio lungo le gradonature e collegamento alla rete di drenaggio esistente, con l'obiettivo di realizzare un sistema di drenaggio continuo alla zona occupata dalle pile e dalle gradonature.
- Fase M-MS-4: Sistemazioni morfologiche finali dei pendii mediante "cra" -w" o similari.
- Fase M-MS-5: Completamento e la stabilizzazione definitiva delle opere e lavoro realizzato in fase precedente.

OPERA	N° PALI	DIAMETRO PALI [mm]	LUNGHEZZA PALI [m]	N° COLONNINE JET-GROUTING	LUNGHEZZA COLONNINE JET-GROUTING
P3	76	800	18.0	76	10.0
P4	76	800	18.0	76	10.0

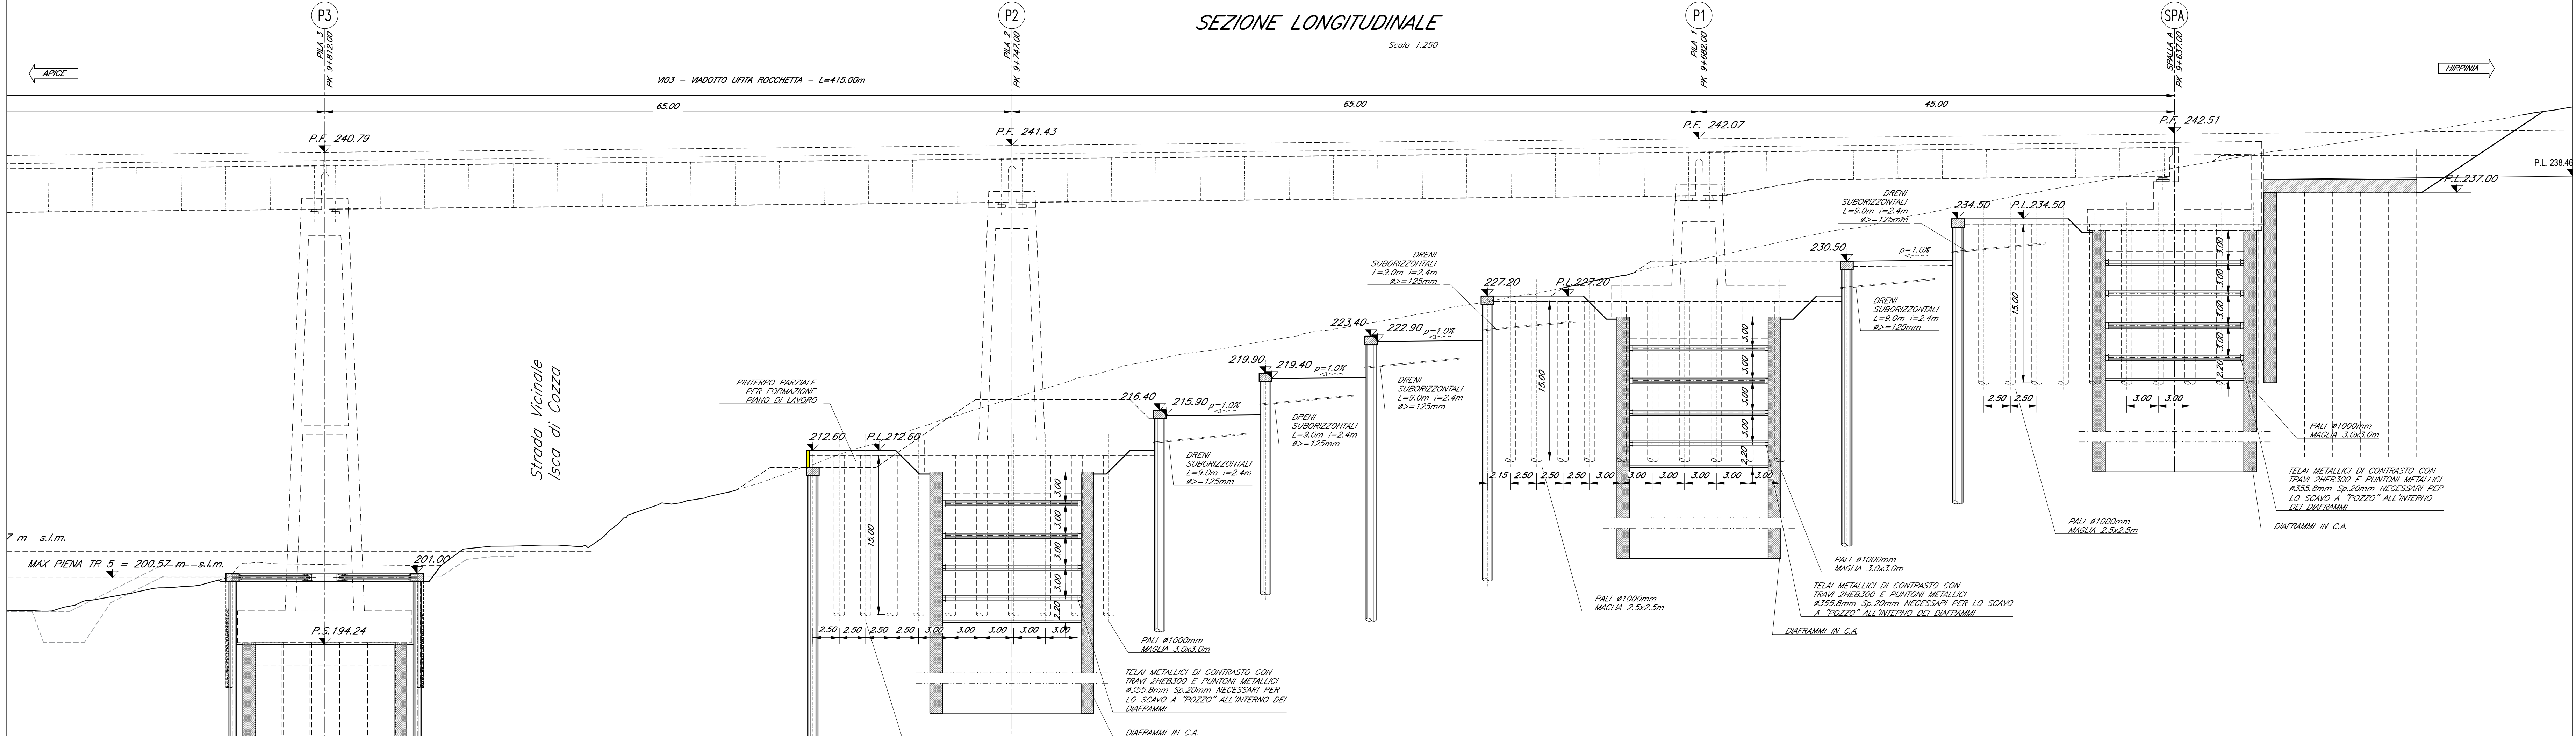

File: IF2801EZZLZV0302004B.dwg	n.Elabor.: 1
--------------------------------	--------------